


圖例	名稱	數量
○	電話插座	
⊙	網絡插座	
⊕	面部識別機	
⊞	門禁系統、開門掣、綠色玻璃掣	
⊞	樓梯錄音	
⊞	IAP (13A插座x1+網絡插座x1)	
⊞	AP (13A插座x1+網絡插座x1)	
⊞	監控鏡頭	
—	弱電線槽	

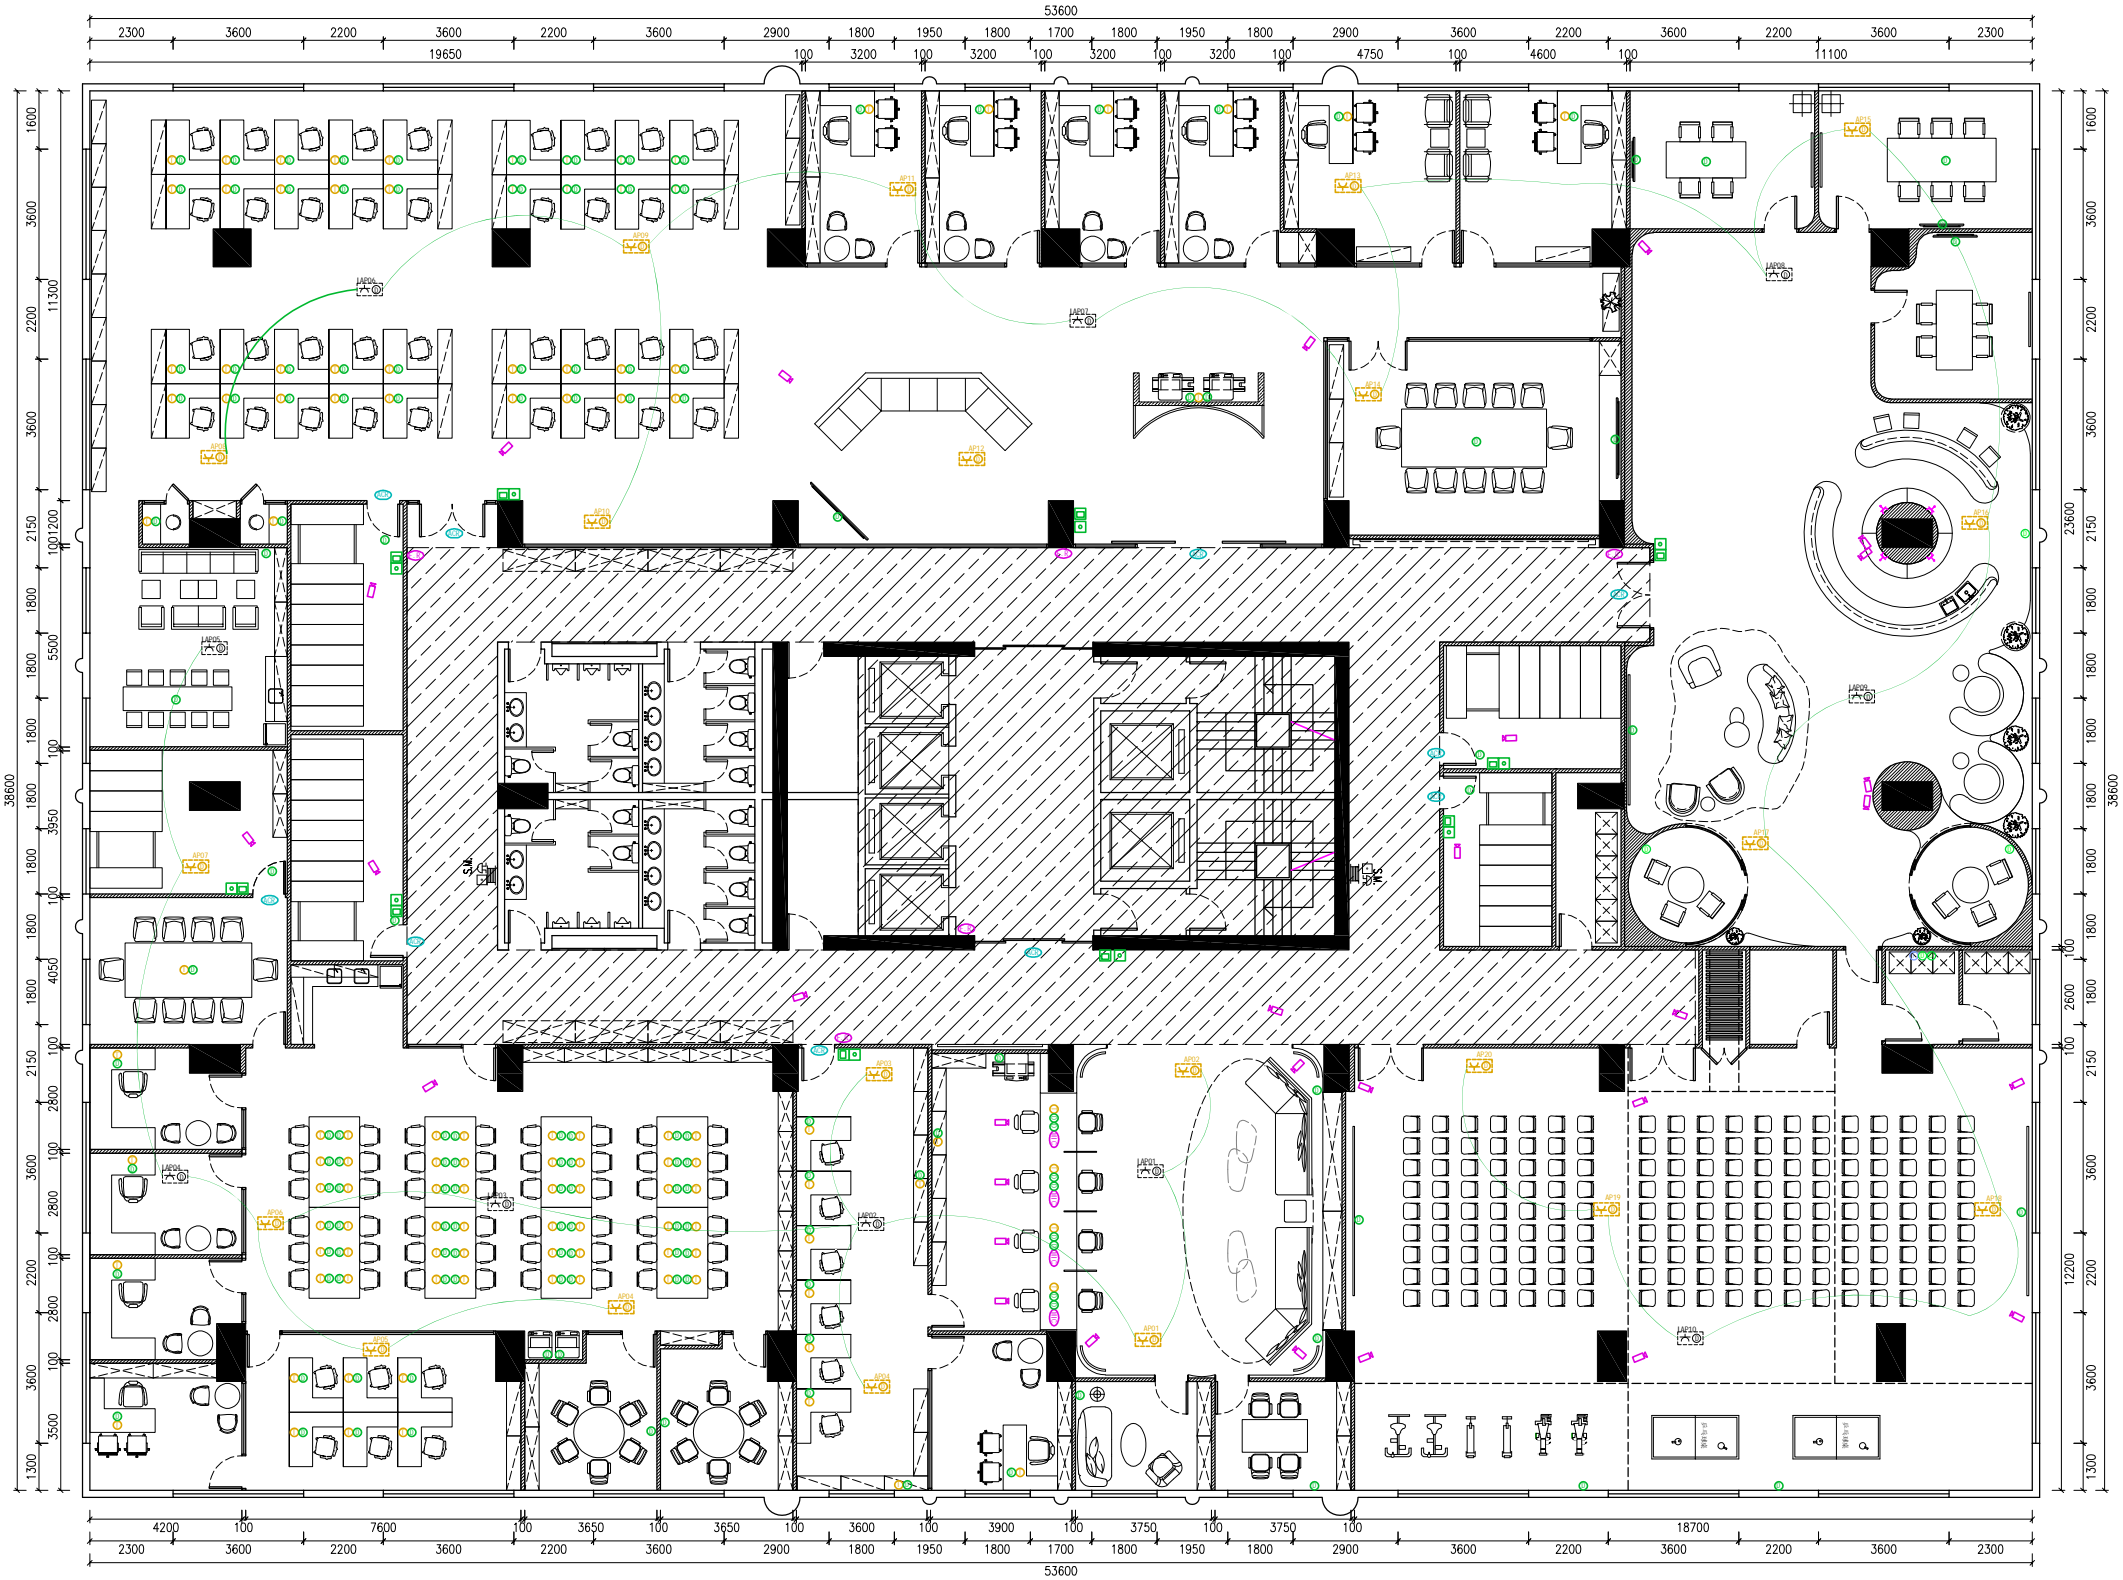

注：若圖紙尺寸與現場有出入時，以現場實際尺寸為準，並儘快與設計師聯繫


P-01 20層弱電設計佈置圖

SCALE 1:100



SUNSHUN CONSTRUCTION LIMITED
承信工程有限公司

澳門慕拉士大馬路215號飛
通工業大廈第2期10樓BA室
Tel : 66381288

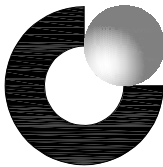

中國人壽 | 海外 |
CHINA LIFE

中國人壽海外澳門辦公室

Drawn By
繪圖：

Supervisor audit
主管審核：

Date
日期： 2025-08-05


Scale
比例： 1/100(A1)

Customer Confirmed
客戶確認簽名：

REMARK

備註：
設計圖紙版權歸我公司
所有，未經允許不得翻印，複
製。圖紙中尺寸如有出入應以
現場尺寸為準。如本圖紙需要
更改，敬請通知設計師。

圖例	名稱	數量
○	電話插座	
⊙	網絡插座	
⊙	面部識別機	
⊙	門禁系統、開門器、綠色玻璃單	
⊙	櫃檯錄音	
⊙	IAP (13A插座x1+網絡插座x1)	
⊙	AP (13A插座x1+網絡插座x1)	
⊙	監控鏡頭	
—	弱電線槽	

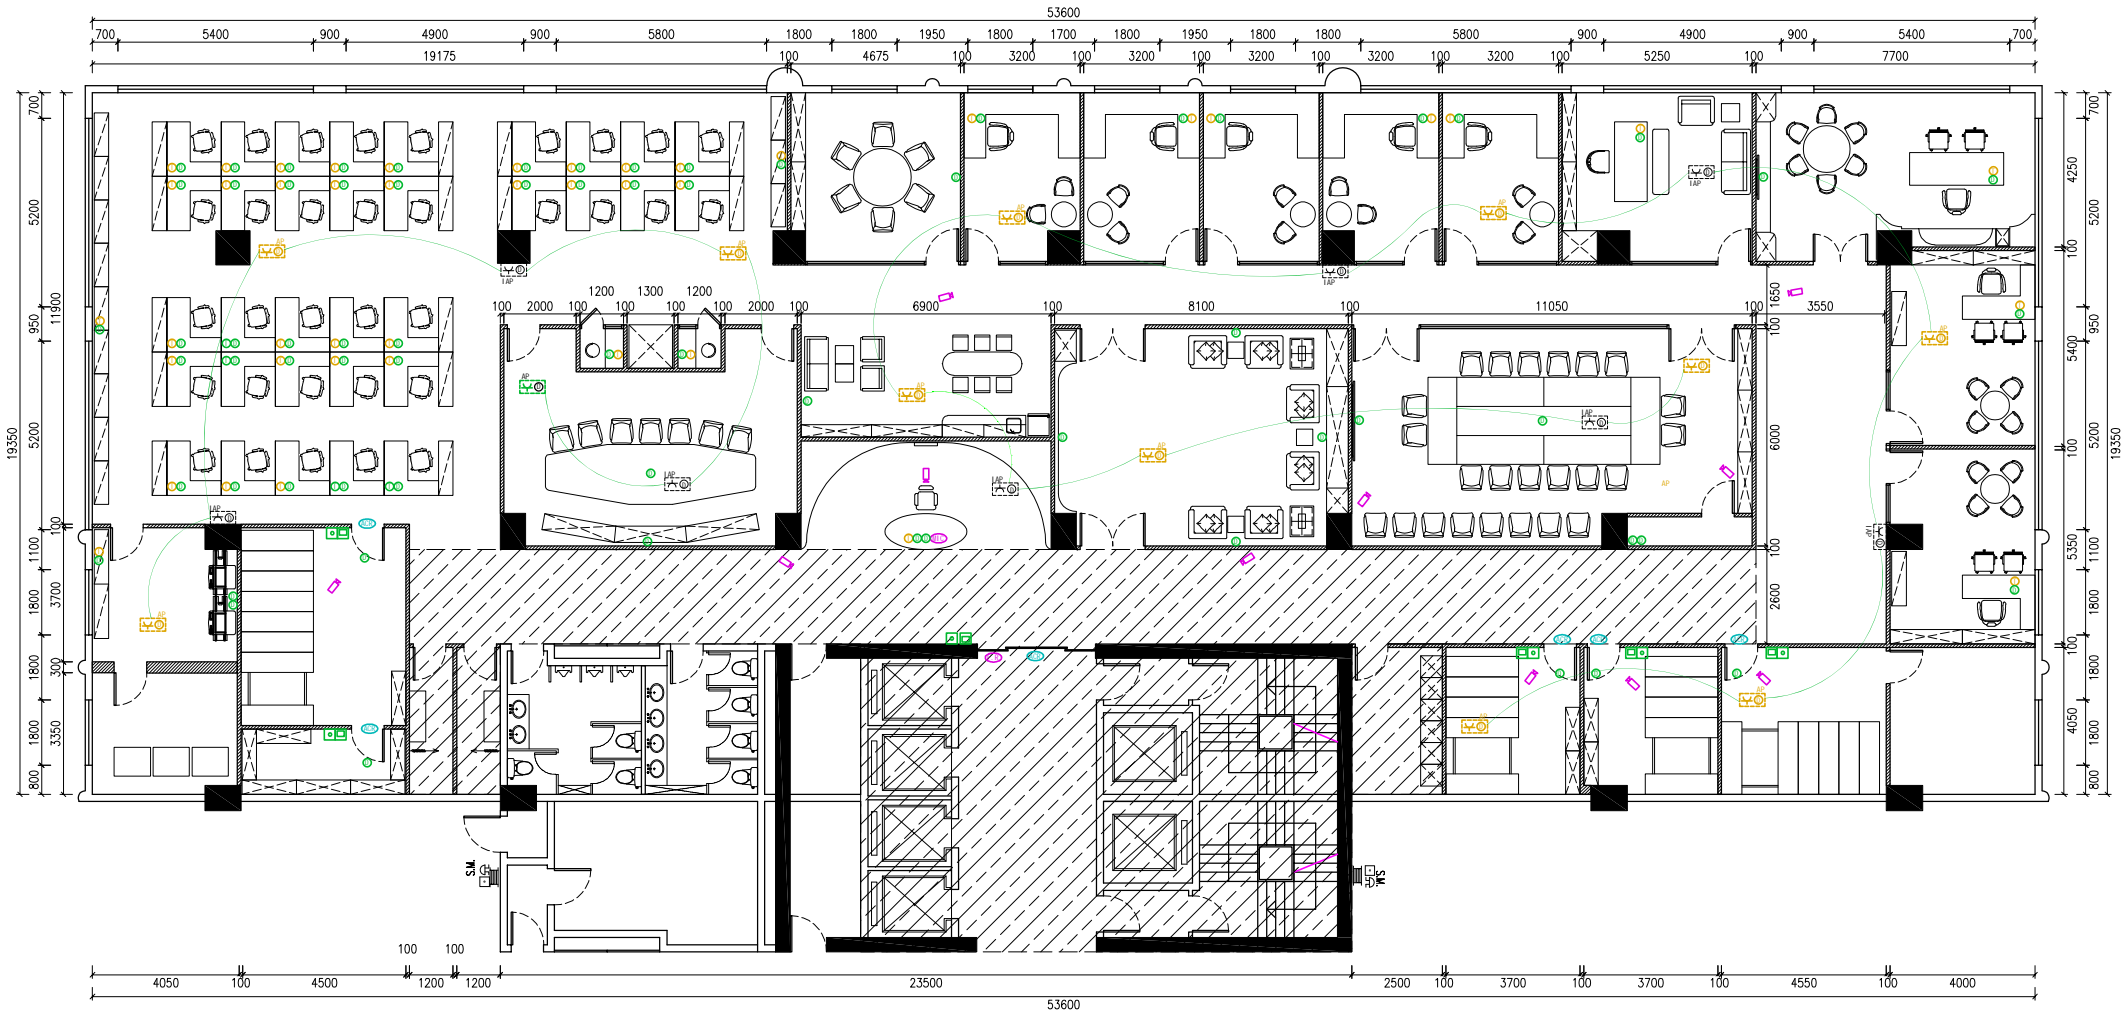


注：若圖紙尺寸與現場有出入時，以現場實際尺寸為準，並儘快與設計師聯繫



SUNSHUN CONSTRUCTION LIMITED
承信工程有限公司

澳門慕拉士大馬路215號飛
通工業大廈第2期10樓BA室
Tel : 66381288

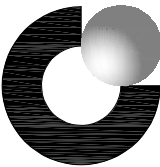

中國人壽 | 海外 |
CHINA LIFE

中國人壽海外澳門辦公室

Drawn By
繪圖：

Supervisor audit
主管審核：


Date
日期： 2025-08-05

Scale
比例： 1/100(A1)

Customer Confirmed
客戶確認簽名：

REMARK
備註：
設計圖紙版權歸我公司
所有, 未經允許不得翻印，複
製。圖紙中尺寸如有出入應以
現場尺寸為準。如本圖紙需要
更改，敬請通知設計師。

■	13A插座	■	電箱
⚡	13A雙位插座	W	防水
⏻	13A開關插座	H1	H=0.3M
⚡	15A插座	H2	H=1.35M
□	離開開	H3	H=1.8M
⏻	13A Fuse 接線蘇	H4	H=2.6M
○	接線箱	H5	H=>2.8M
⏻	25A 接線蘇	H6	H=地插
		H7	H=1.2m

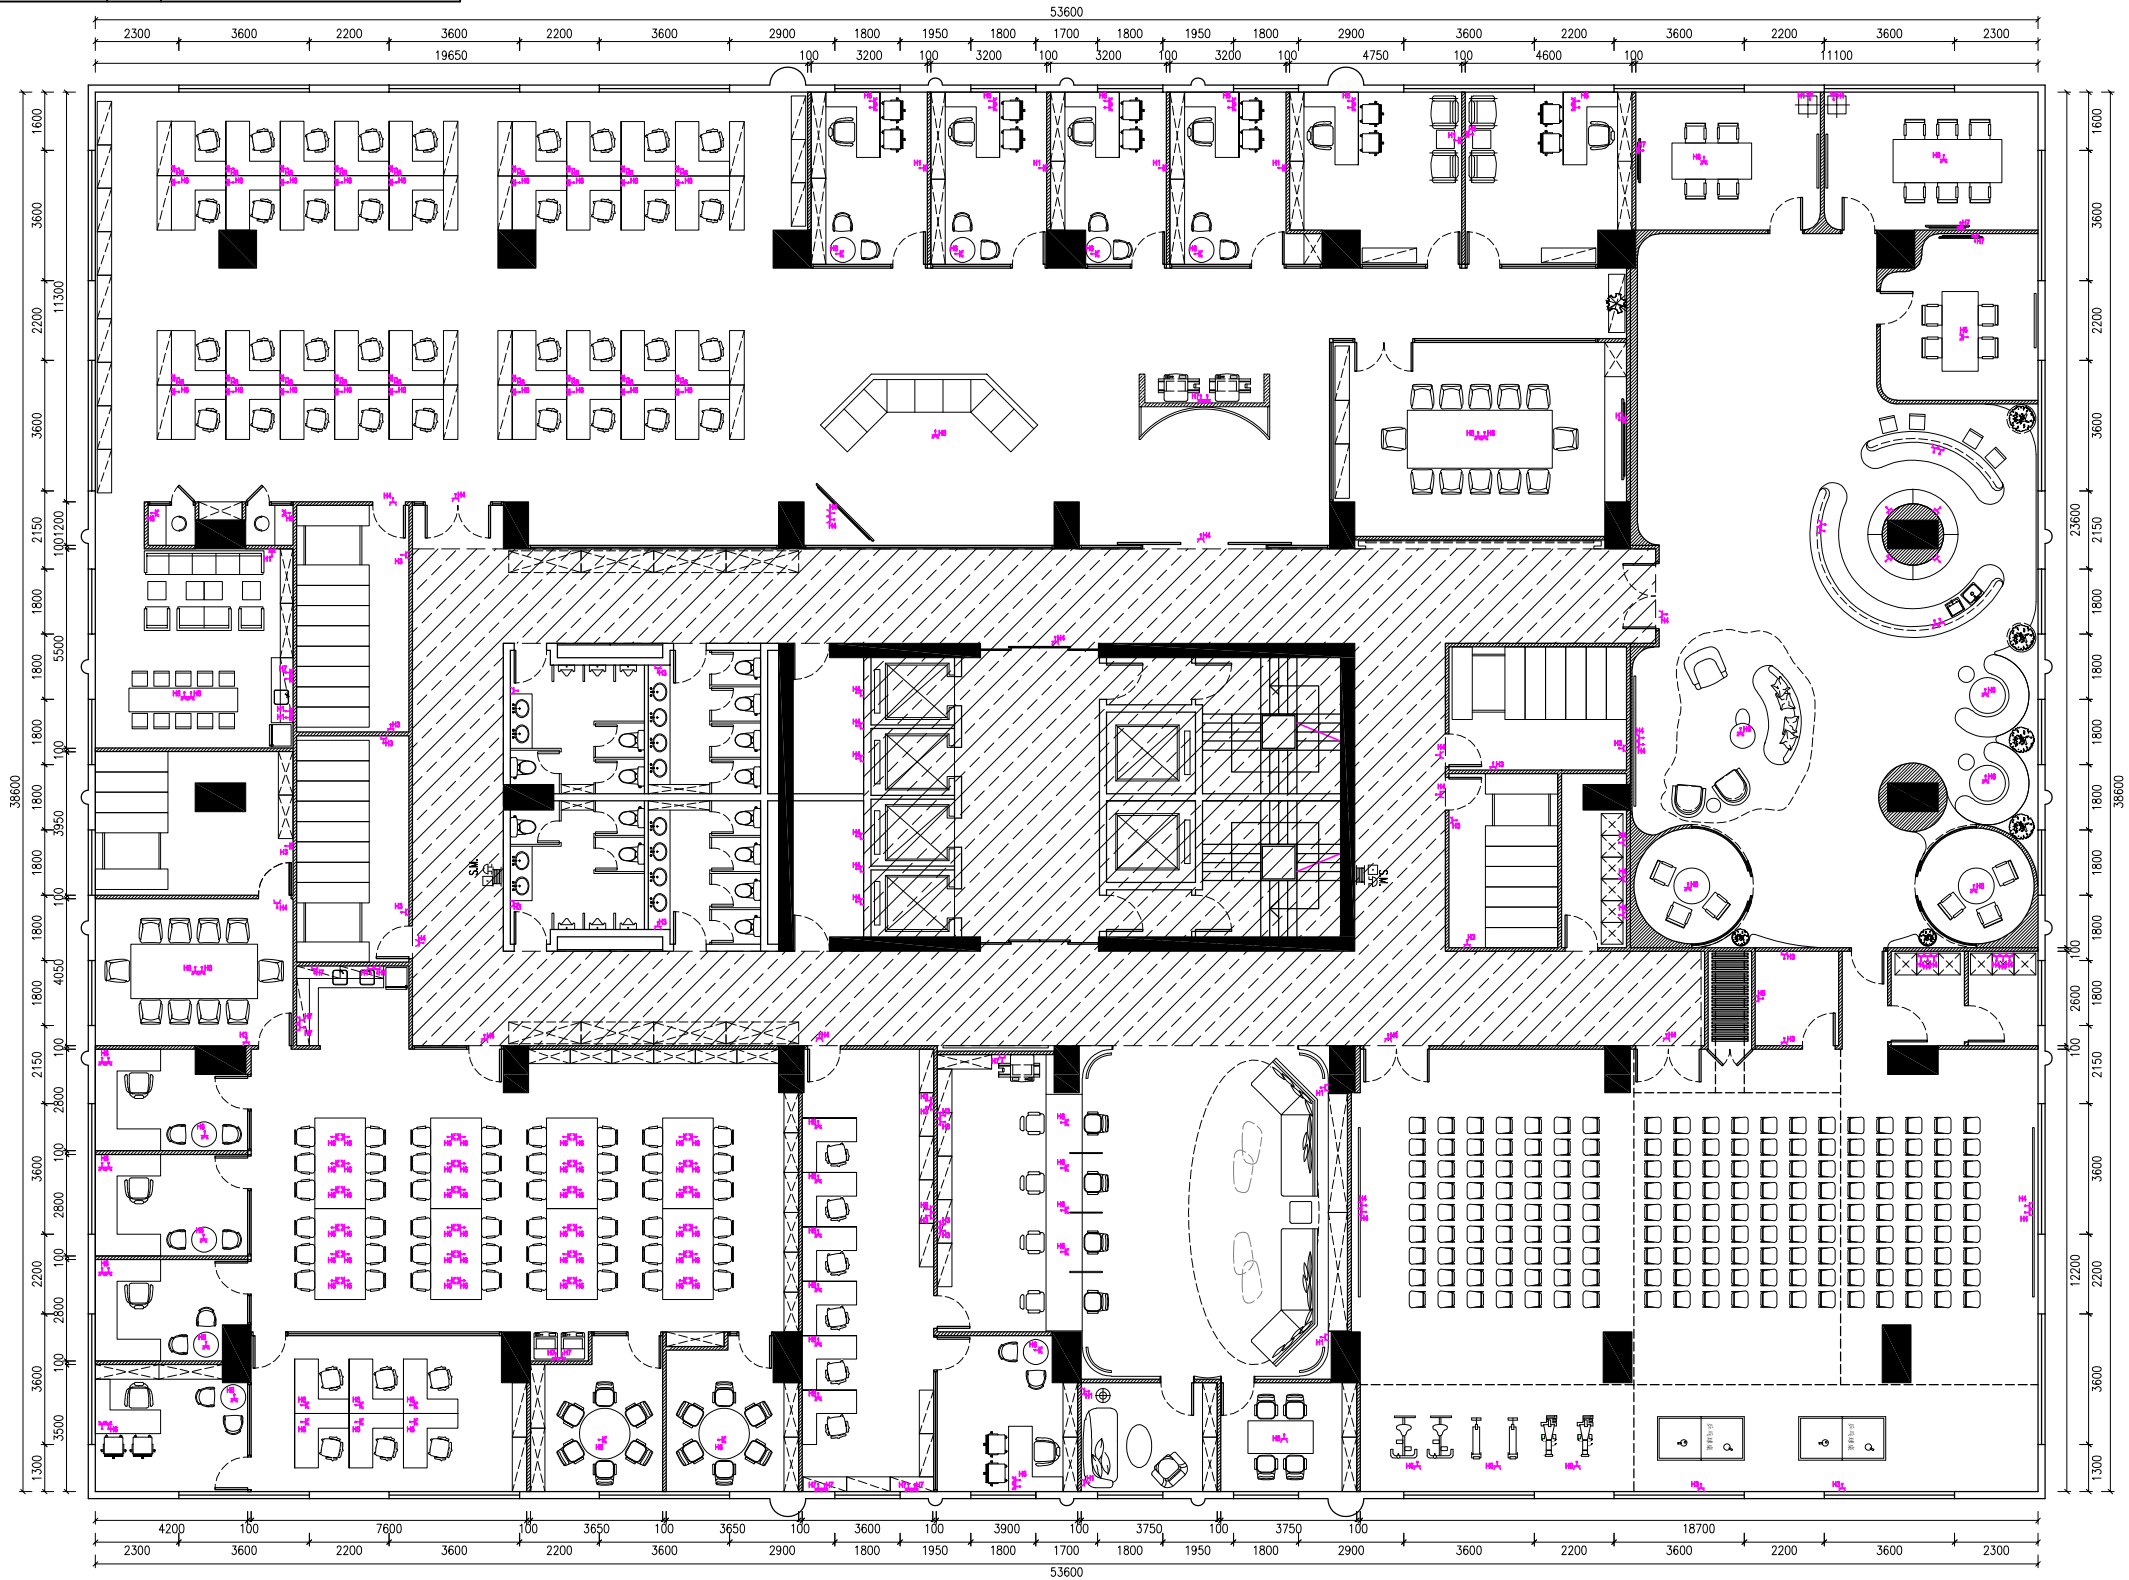


注：若圖紙尺寸與現場有出入時，以現場實際尺寸為準，並儘快與設計師聯繫



SUNSHUN CONSTRUCTION LIMITED
承信工程有限公司

澳門慕拉士大馬路215號飛
通工業大廈第2期10樓BA室
Tel : 66381288

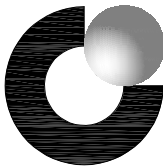

中國人壽 | 海外 |
CHINA LIFE

中國人壽海外澳門辦公室

Drawn By
繪圖：

Supervisor audit
主管審核：


Date
日期： 2025-08-05

Scale
比例： 1/100(A1)

Customer Confirmed
客戶確認簽名：

REMARK
備註：
設計圖紙版權歸我公司
所有, 未經允許不得翻印，複
製。圖紙中尺寸如有出入應以
現場尺寸為準。如本圖紙需要
更改，敬請通知設計師。

圖例			
13A插座		電箱	
13A雙位插座	W	防水	
13A開關插座	H1	H=0.3M	
15A插座	H2	H=1.35M	
離開開	H3	H=1.8M	
13A Fuse 接線蘇	H4	H=2.6M	
接線箱	H5	H=>2.8M	
25A 接線蘇	H6	H=地插	
	H7	H=1.2m	

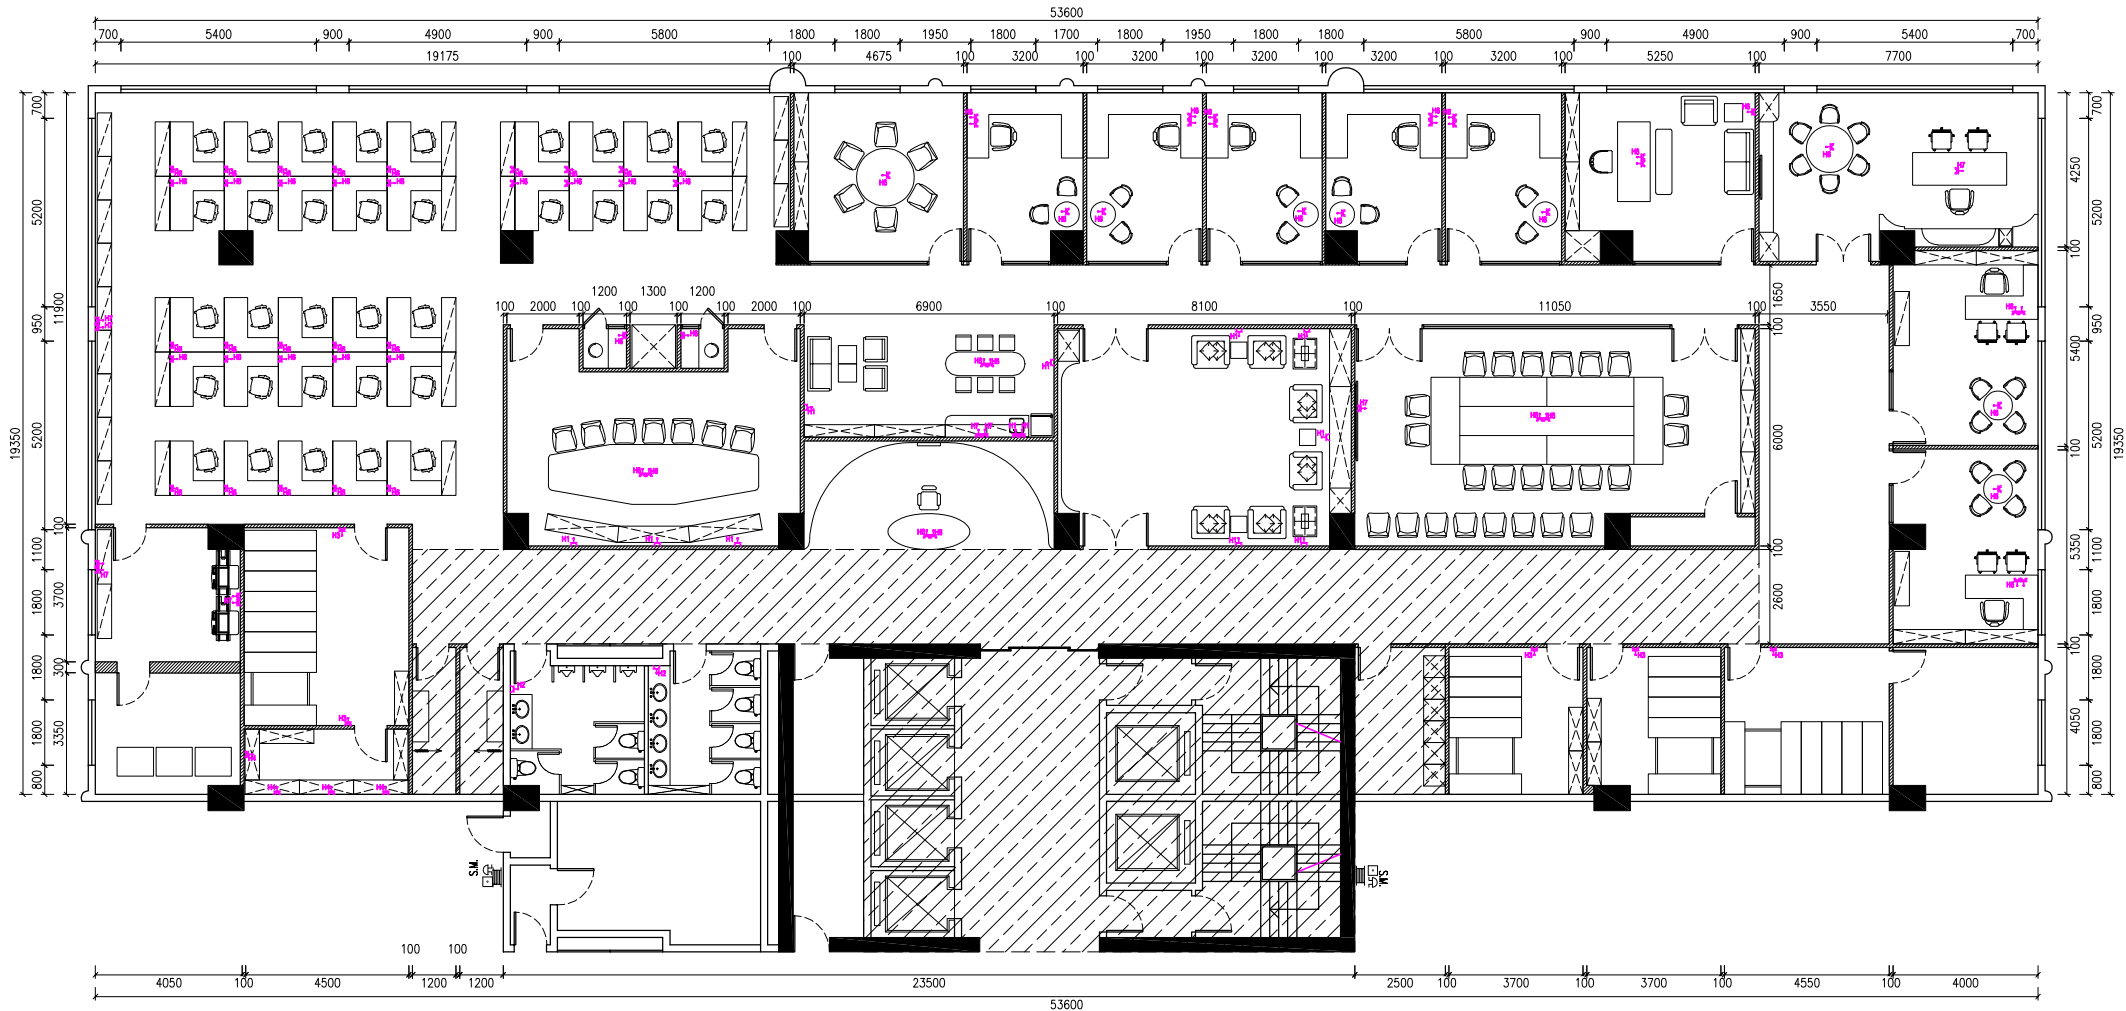


注：若圖紙尺寸與現場有出入時，以現場實際尺寸為準，並儘快與設計師聯繫



SUNSHUN CONSTRUCTION LIMITED
承信工程有限公司

澳門慕拉士大馬路215號飛
通工業大廈第2期10樓BA室
Tel : 66381288

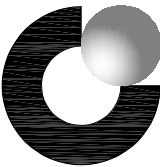

中國人壽 | 海外 |
CHINA LIFE

中國人壽海外澳門辦公室

Drawn By
繪圖：

Supervi sor audi t
主管審核：

Date
日期： 2025-08-05

Scale
比例： 1/100(A1)

Customer Confirmed
客戶確認簽名：

REMARK
備註：
設計圖紙版權歸我公司
所有, 未經允許不得翻印，複
製。圖紙中尺寸如有出入應以
現場尺寸為準。如本圖紙需要
更改，敬請通知設計師。