

中國人壽海外  
澳門

皇朝中土大廈20樓及22樓辦公室  
裝飾施工图  
2025年09月

# 施工图纸目录

建设单位 CONSTRUCTION UNIT		专 业： DISCIPLINE 室内设计		工程编号： JOB NO.	
项目名称 PROJECT： 中國人壽海外澳門辦公室2 0 樓裝飾施工圖		设计阶段 DESIGN STAGE 施工圖		共 — 张 TOTAL	
序 号 NO.	图 DRAWING NO.	号 名 TITLE		幅 面 FORMAT	备注 REMARKS
001	Cover page	封面		A 1	
002	Connent.	图纸目录		A 1	
		平面系统图			
003	P-01	新建墙体图		A 1	
004	P-02	平面布置图		A 1	
005	P-03	平面尺寸图		A 1	
006	P-04	地面铺装图		A 1	
007	P-05	天棚布置图		A 1	
008	P-06	天棚尺寸图		A 1	
009	P-07	灯具定位图		A 1	
010	P-08	开关布置图		A 1	
011	P-09	照明回路图		A 1	
012	P-10	插座布置图		A 1	
013	P-11	插座回路图		A 1	
014	P-12	弱电点位图		A 1	
015	P-13	给排水点位图		A 1	
016	P-14	立面索引图		A 1	
017	P-15	综合天花图			
立面系统图					
018	E1-01A	E L - 0 1 A 立面		A 2	
019	E1-01B	E L - 0 1 B 立面		A 2	
020	E1-01C	E L - 0 1 C 立面		A 2	
021	E1-01D	E L - 0 1 D 立面		A 2	
022	E1-02A	E L - 0 2 A 立面		A 2	
023	E1-02B	E L - 0 2 B 立面		A 2	
024	E1-02C	E L - 0 2 C 立面		A 2	
025	E1-02D	E L - 0 2 D 立面		A 2	
026	E1-03A	E L - 0 3 A 立面		A 2	
027	E1-03B	E L - 0 3 B 立面		A 2	
028	E1-03C	E L - 0 3 C 立面		A 2	
029	E1-03D	E L - 0 3 D 立面		A 2	
030	E1-04A	E L - 0 4 A 立面		A 2	
031	E1-04B	E L - 0 4 B 立面		A 2	
032	E1-04C	E L - 0 4 C 立面		A 2	

# 施工图纸目录

[illegible]

注：若圖紙尺寸與現場有出入時，以現場實際尺寸為準，並儘快與設計師聯繫



PROJECT  
項目名稱：  
中國人壽海外澳門辦公室

Site Address  
項目地址：澳門皇朝中土大廈20、22樓

DRAWING TITLE  
圖名:

DRAWING NO  
圖號:

Scale  
比例:

Customer Confirmed  
客戶確認簽名:


PROJECT REF:PROJECT-REF  
項目檔案:

REV-	DATE	CHECKED BY	APPROVED BY
修訂	日期	校對	審核

REMARK  
備註:

設計圖紙版權歸我公司所有,未經允許不得翻印,複製.圖紙中尺寸如有出入應以現場尺寸為準.如本圖紙需要更改,敬請通知設計師。



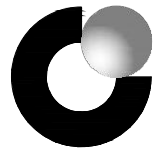

中國人壽 | 海外 |  
CHINA LIFE



SUNSHUN CONSTRUCTION LIMITED  
承信工程有限公司  
澳門慕拉士大馬路215號飛  
通工業大廈第2期10樓BA室  
Tel:66381288

PROJECT  
項目名稱：  
中國人壽海外澳門辦公室

Site Address  
項目地址：澳門皇朝中土大廈20、22樓

DRAWING TITLE  
圖名：20層新建牆體圖


DRAWING NO  
圖號：  
Scale  
比例：1:100

Customer Confirmed  
客戶確認簽名：

PROJECT REF:PROJECT-REF  
項目檔案：

REV- 修訂	DATE 日期	CHECKED BY 校對	APPROVED BY 審核
------------	------------	------------------	-------------------

REMARK  
備註：  
設計圖紙版權歸我公司所有，未經允許不得翻印，複製。圖紙中尺寸如有出入應以現場尺寸為準。如本圖紙需要更改，敬請通知設計師。

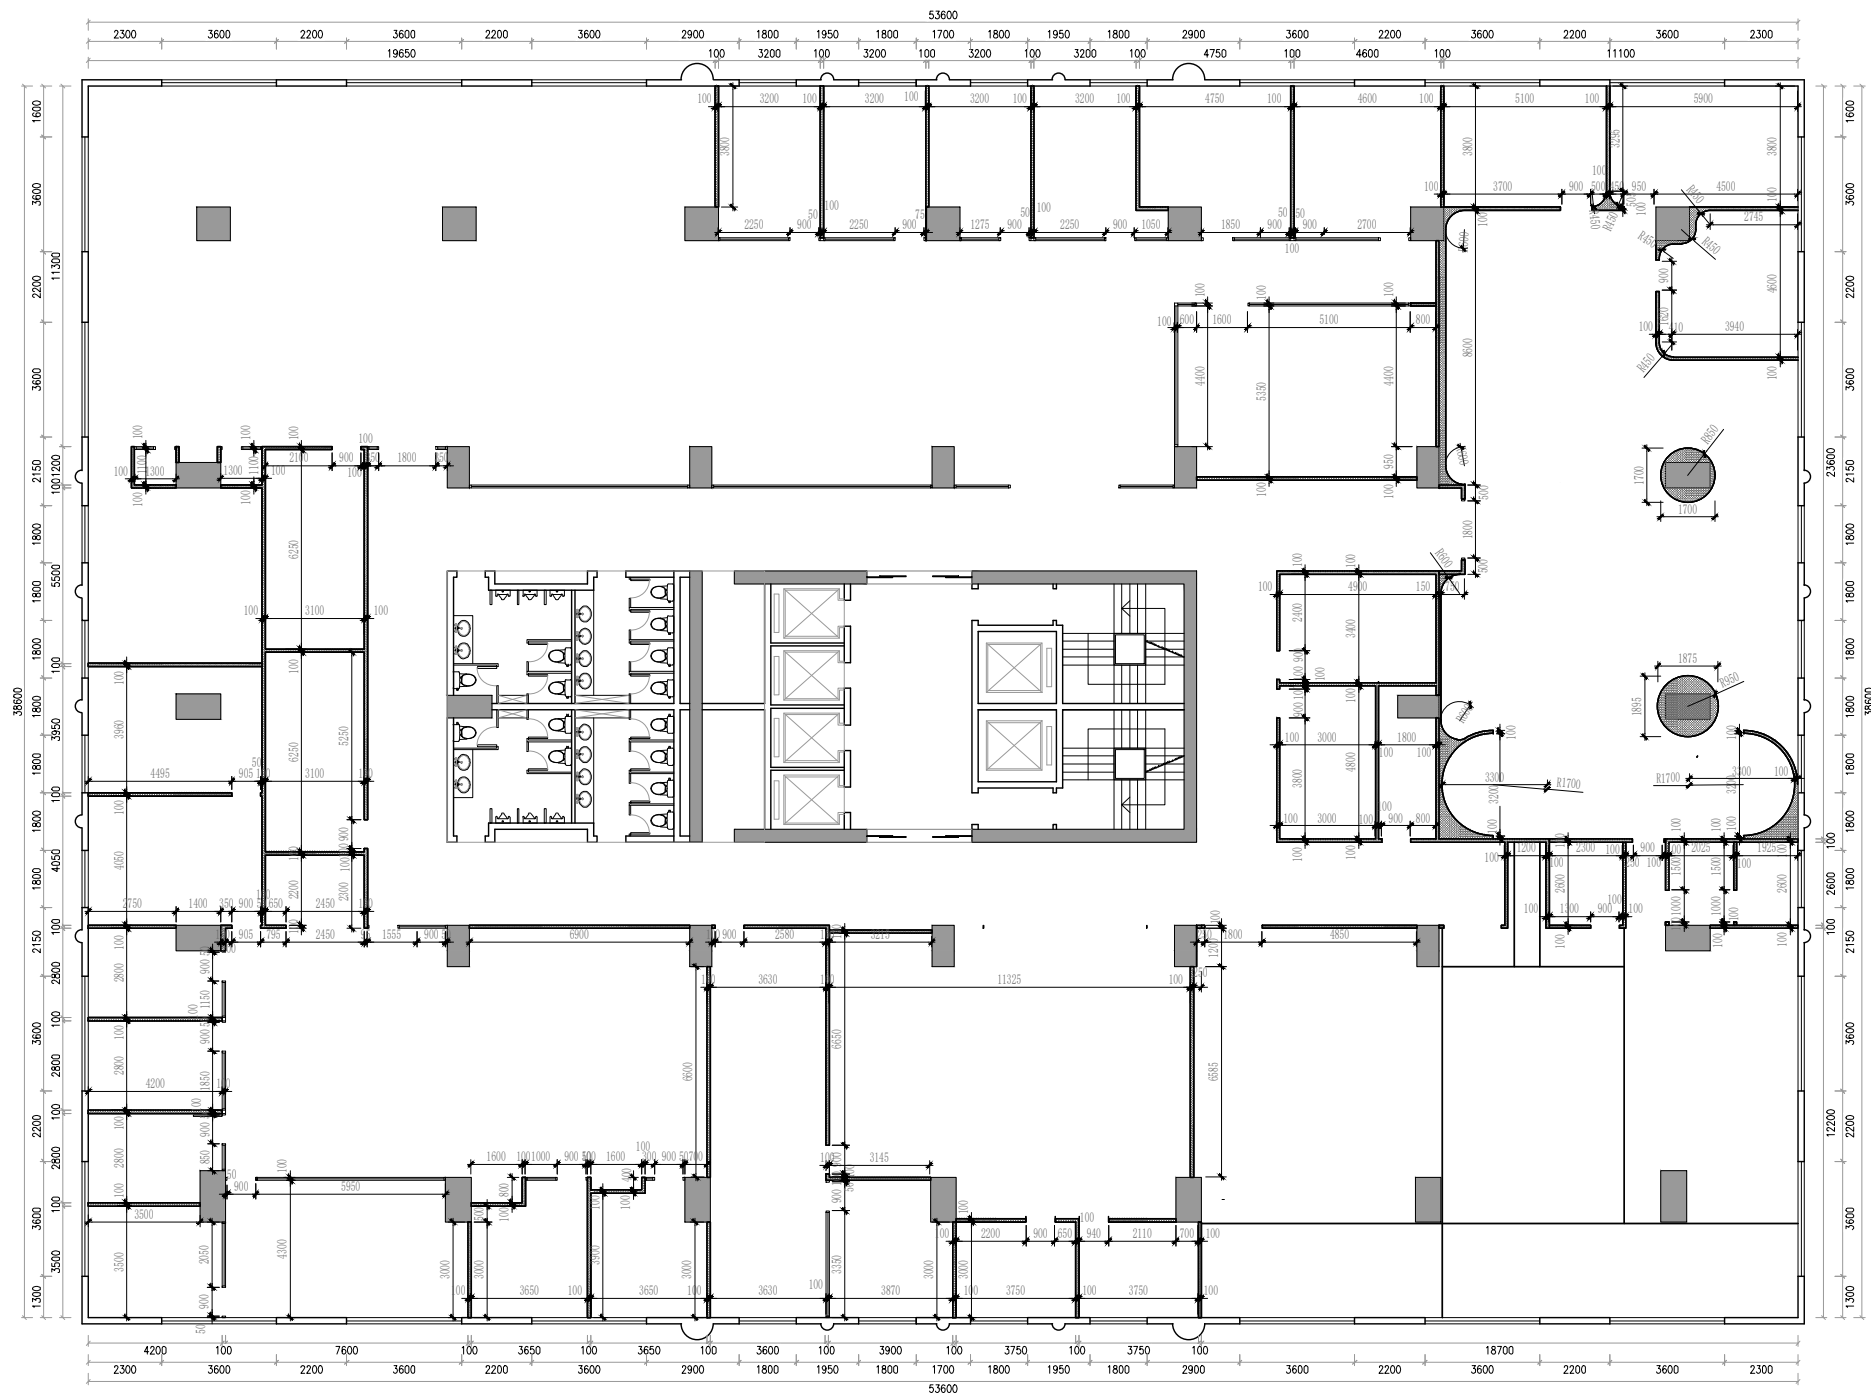

- 新建蒸压加气混凝土砌块墙  
新建轻钢龙骨石膏板隔墙  
新建轻钢龙骨水泥板包管道  
新建铝合金边框钢化玻璃隔墙（定制）
- 注：  
1、砌墙高度未特殊注明处，均砌至梁底。  
2、新建门洞统一高度为2.4m。

注：若圖紙尺寸與現場有出入時，以現場實際尺寸為準，並儘快與設計師聯繫



中國人壽 | 海外 |  
CHINA LIFE



SUNSHUN CONSTRUCTION LIMITED  
承信工程有限公司  
澳門慕拉士大馬路215號飛  
通工業大廈第2期10樓BA室  
Tel:66381288

PROJECT  
項目名稱：  
中國人壽海外澳門辦公室

Site Address  
項目地址：澳門皇朝中土大廈20、22樓

DRAWING TITLE  
圖名： 20層平面設計佈置圖

DRAWING NO  
圖號：


Scale  
比例： 1:100

Customer Confirmed  
客戶確認簽名：


PROJECT REF:PROJECT-REF  
項目檔案：

REV- 修訂	DATE 日期	CHECKED BY 校對	APPROVED BY 審核
------------	------------	------------------	-------------------

REMARK  
備註：  
設計圖紙版權歸我公司所有，未經允許不得翻印，複製。圖紙中尺寸如有出入應以現場尺寸為準。如本圖紙需要更改，敬請通知設計師。

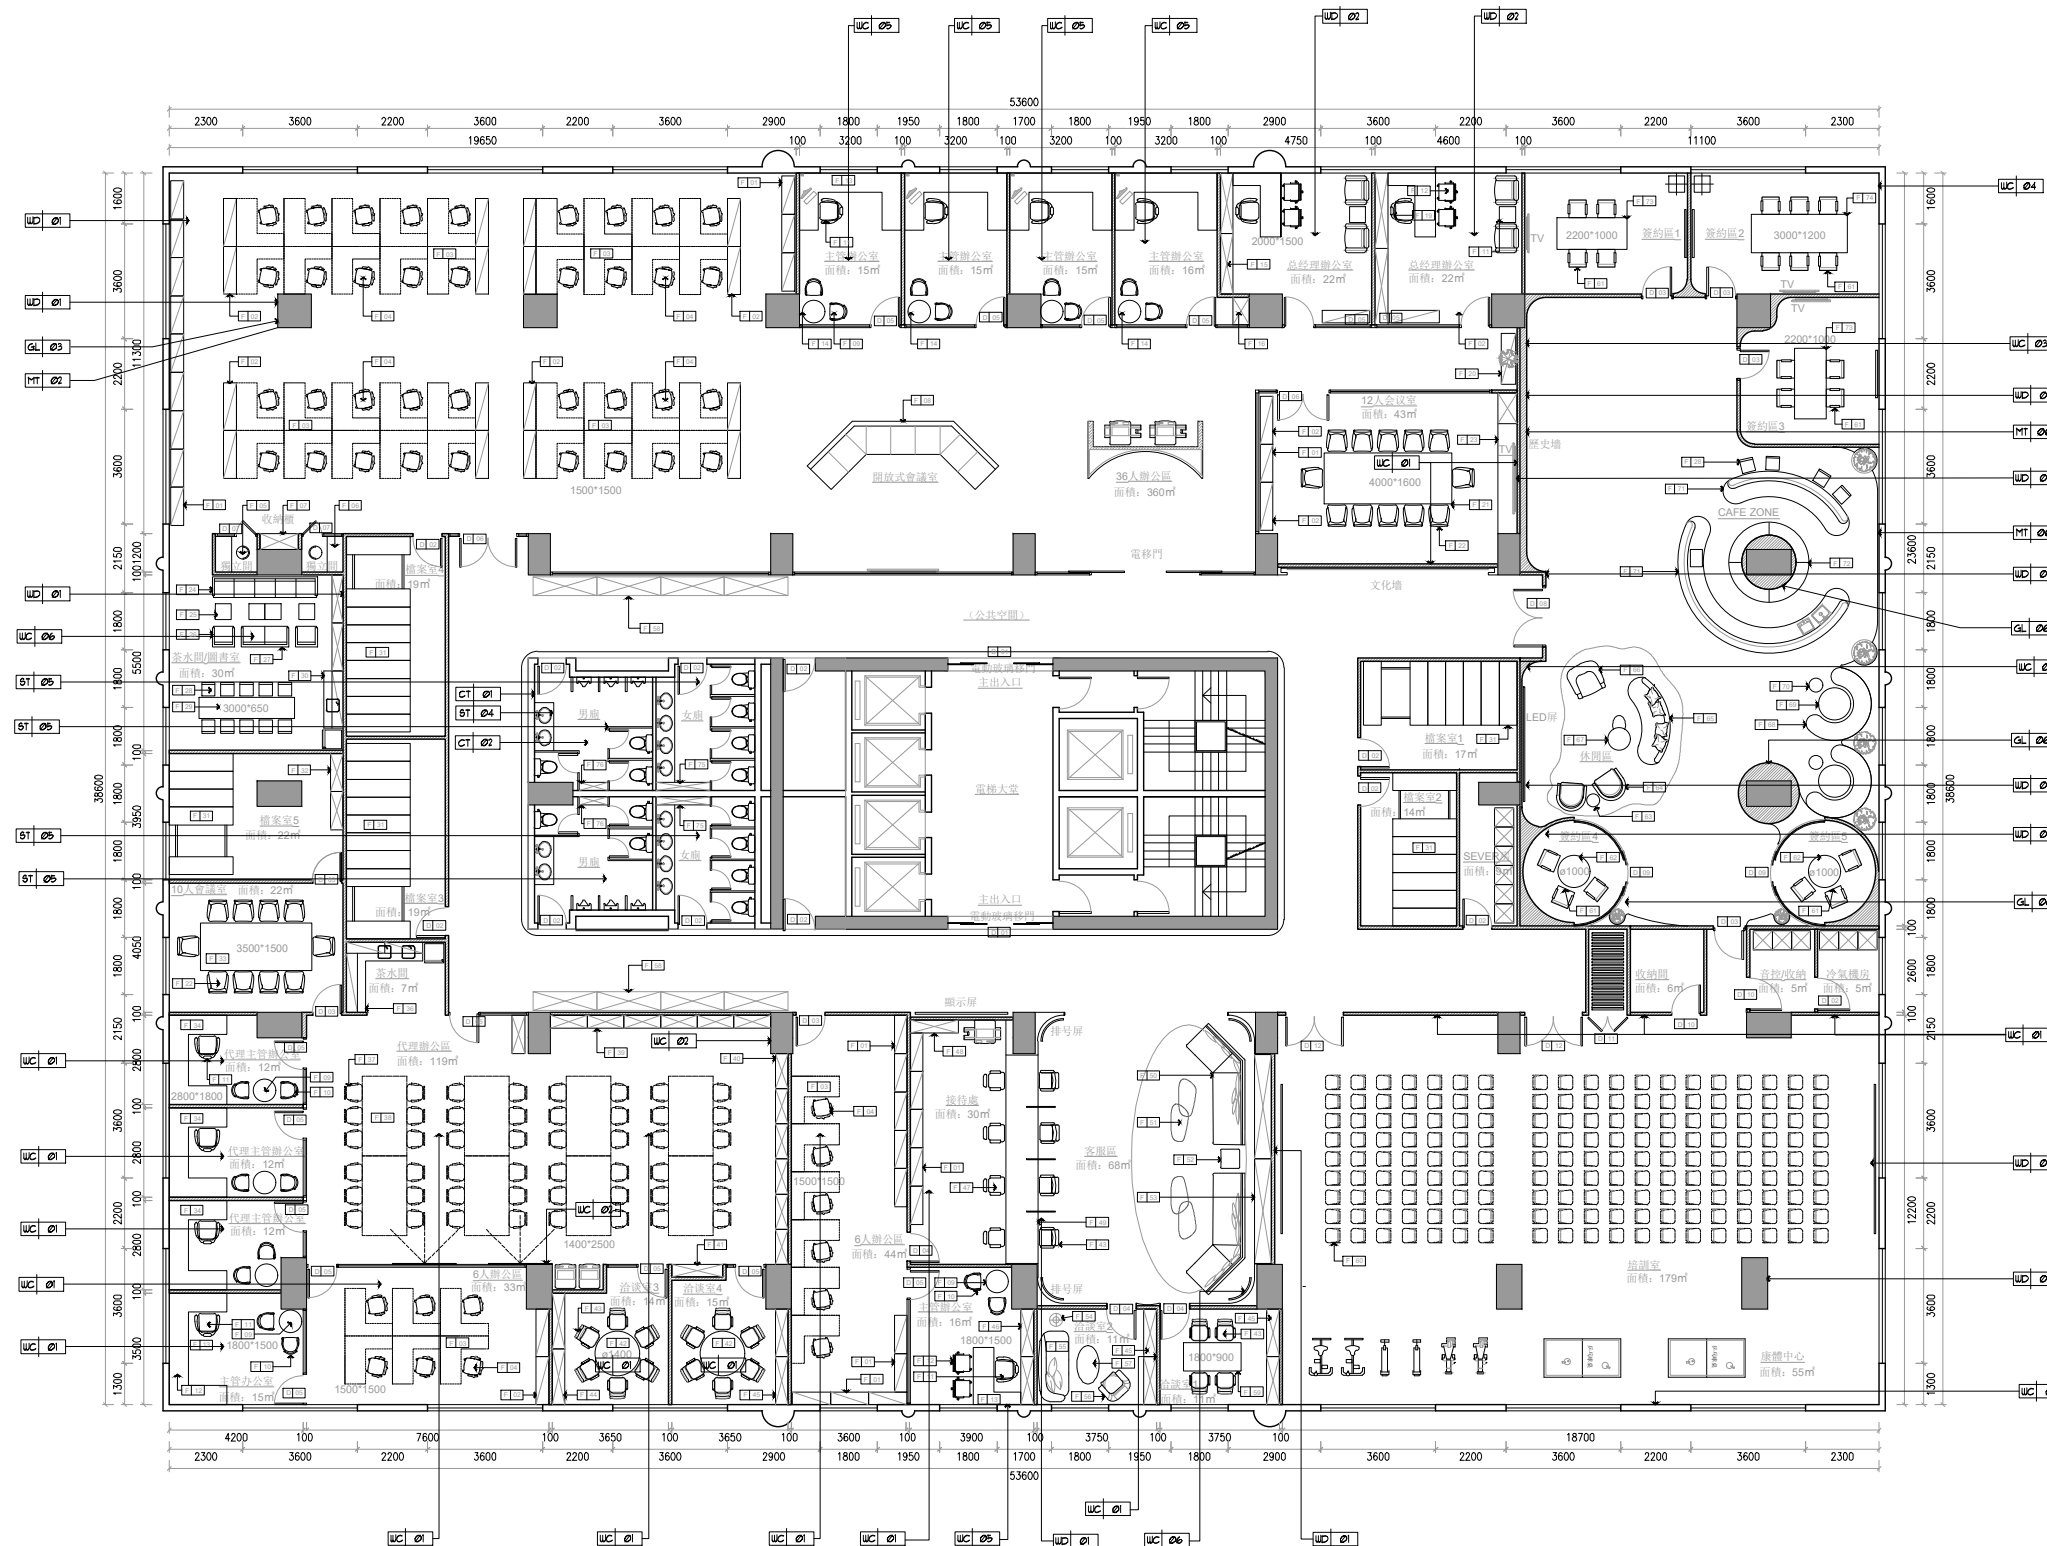

注：若圖紙尺寸與現場有出入時，以現場實際尺寸為準，並儘快與設計師聯繫

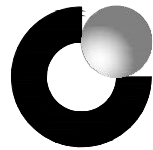

中國人壽 | 海外 |  
CHINA LIFE



SUNSHIN CONSTRUCTION LIMITED  
承信工程有限公司  
澳門慕拉士大馬路215號飛  
通工業大廈第2期10樓BA室  
Tel:66381288

PROJECT  
項目名稱：  
中國人壽海外澳門辦公室

Site Address  
項目地址：澳門皇朝中土大廈20、22樓

DRAWING TITLE  
圖名： 20層平面設計尺寸圖


DRAWING NO  
圖號：  
Scale  
比例： 1:100

Customer Confirmed  
客戶確認簽名：

PROJECT REF:PROJECT-REF  
項目檔案：


REV- 修訂	DATE 日期	CHECKED BY 校對	APPROVED BY 審核
------------	------------	------------------	-------------------

REMARK  
備註：  
設計圖紙版權歸我公司所有，未經允許不得翻印，複製。圖紙中尺寸如有出入應以現場尺寸為準。如本圖紙需要更改，敬請通知設計師。

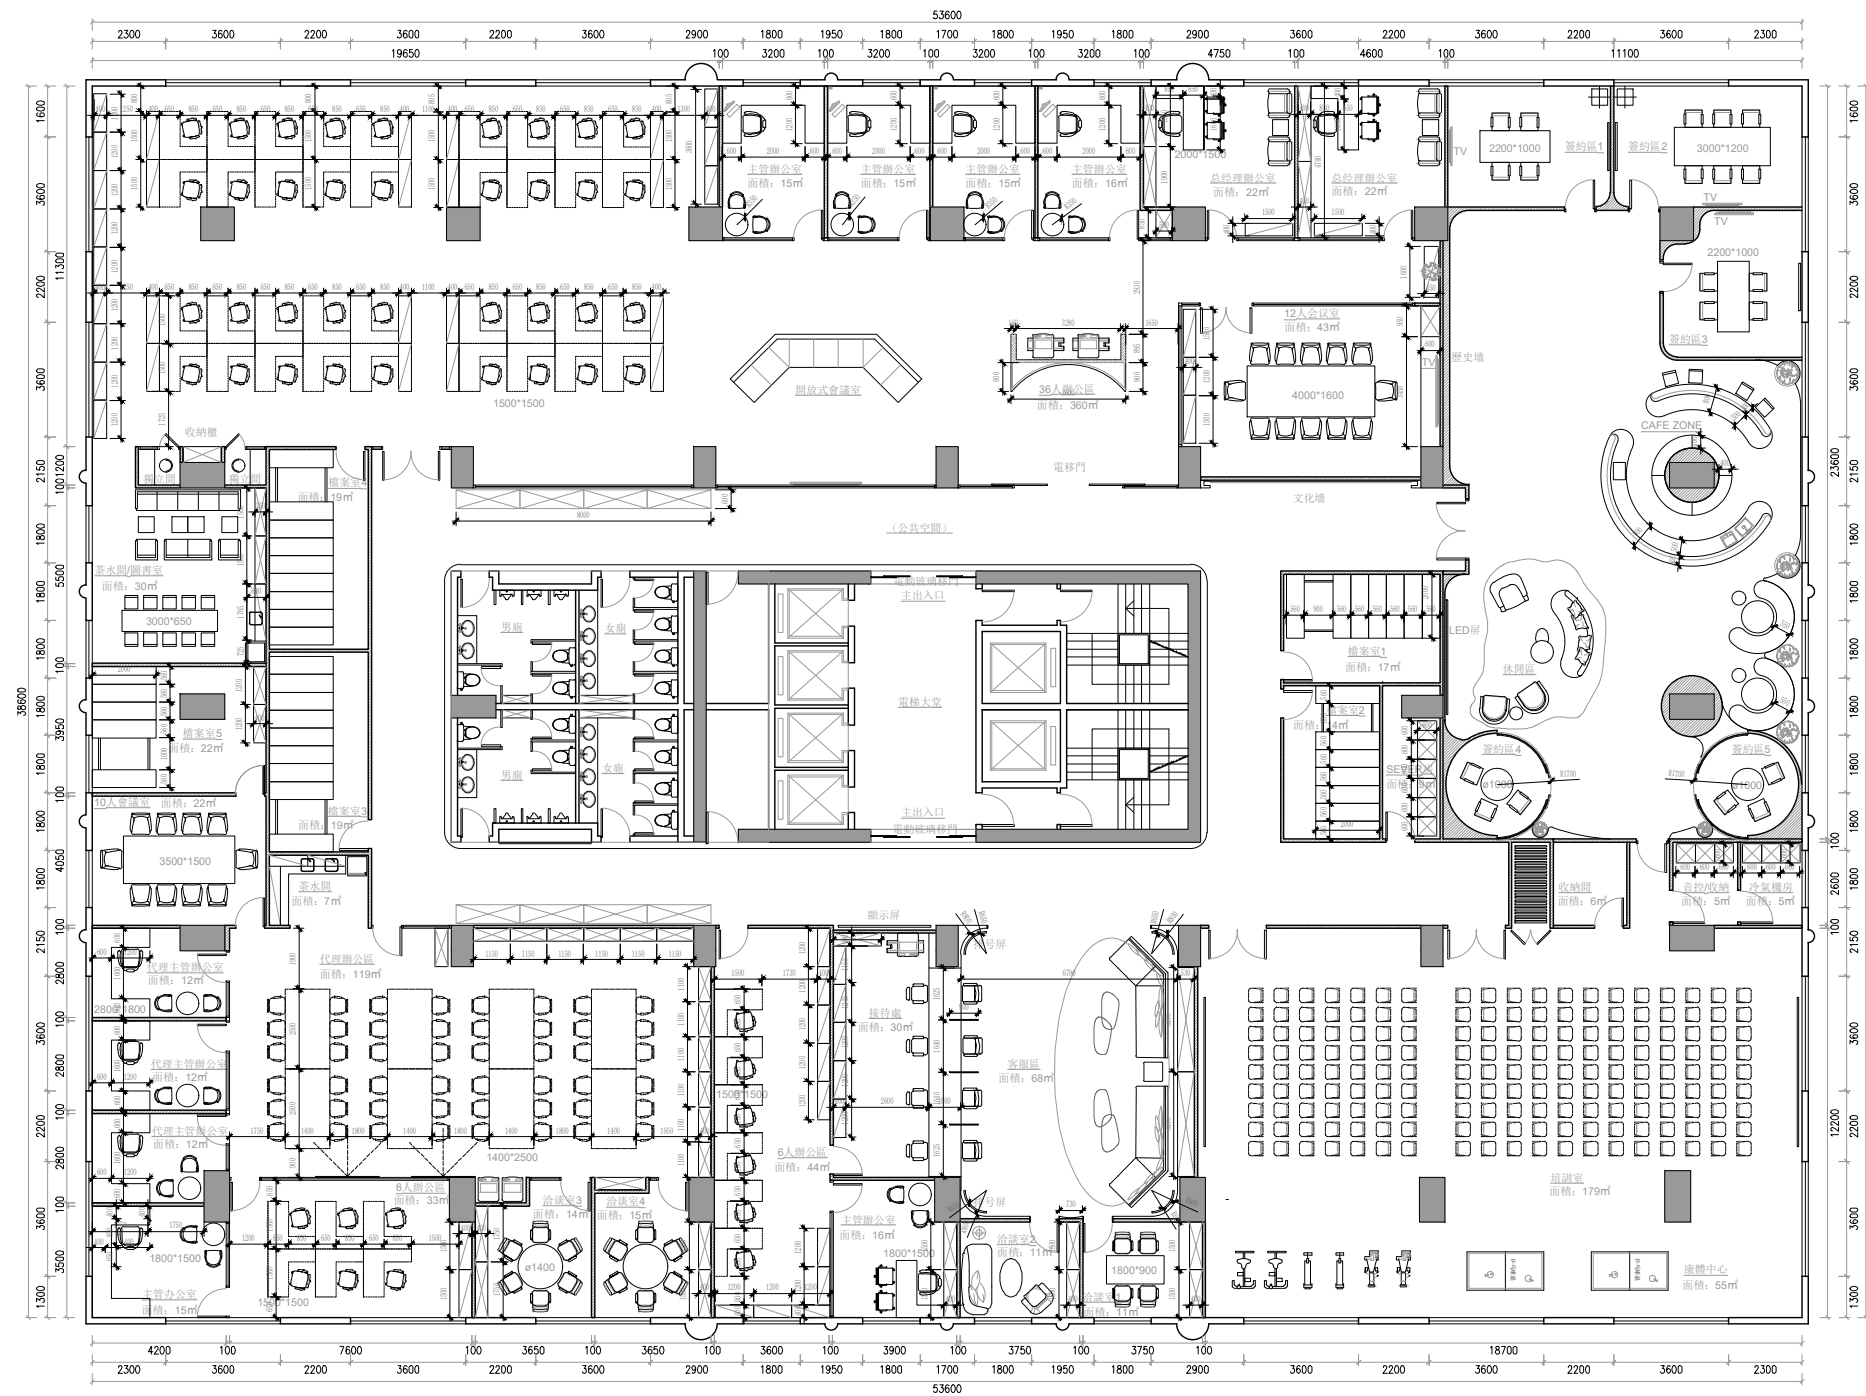

注：若圖紙尺寸與現場有出入時，以現場實際尺寸為準，並儘快與設計師聯繫



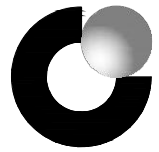

中國人壽 | 海外 |  
CHINA LIFE

SUNSHIN CONSTRUCTION LIMITED  
承信工程有限公司  
澳門慕拉士大馬路215號飛  
通工業大廈第2期10樓BA室  
Tel: 66381288

PROJECT  
項目名稱：  
中國人壽海外澳門辦公室

Site Address  
項目地址：澳門皇朝中土大廈20、22樓

DRAWING TITLE  
圖名：20層地面鋪裝圖


DRAWING NO  
圖號：  
Scale  
比例：1:100

Customer Confirmed  
客戶確認簽名：

PROJECT REF: PROJECT-REF  
項目檔案：


REV- 修訂	DATE 日期	CHECKED BY 校對	APPROVED BY 審核
------------	------------	------------------	-------------------

REMARK  
備註：  
設計圖紙版權歸我公司所有，未經允許不得翻印，複製。圖紙中尺寸如有出入應以現場尺寸為準。如本圖紙需要更改，敬請通知設計師。

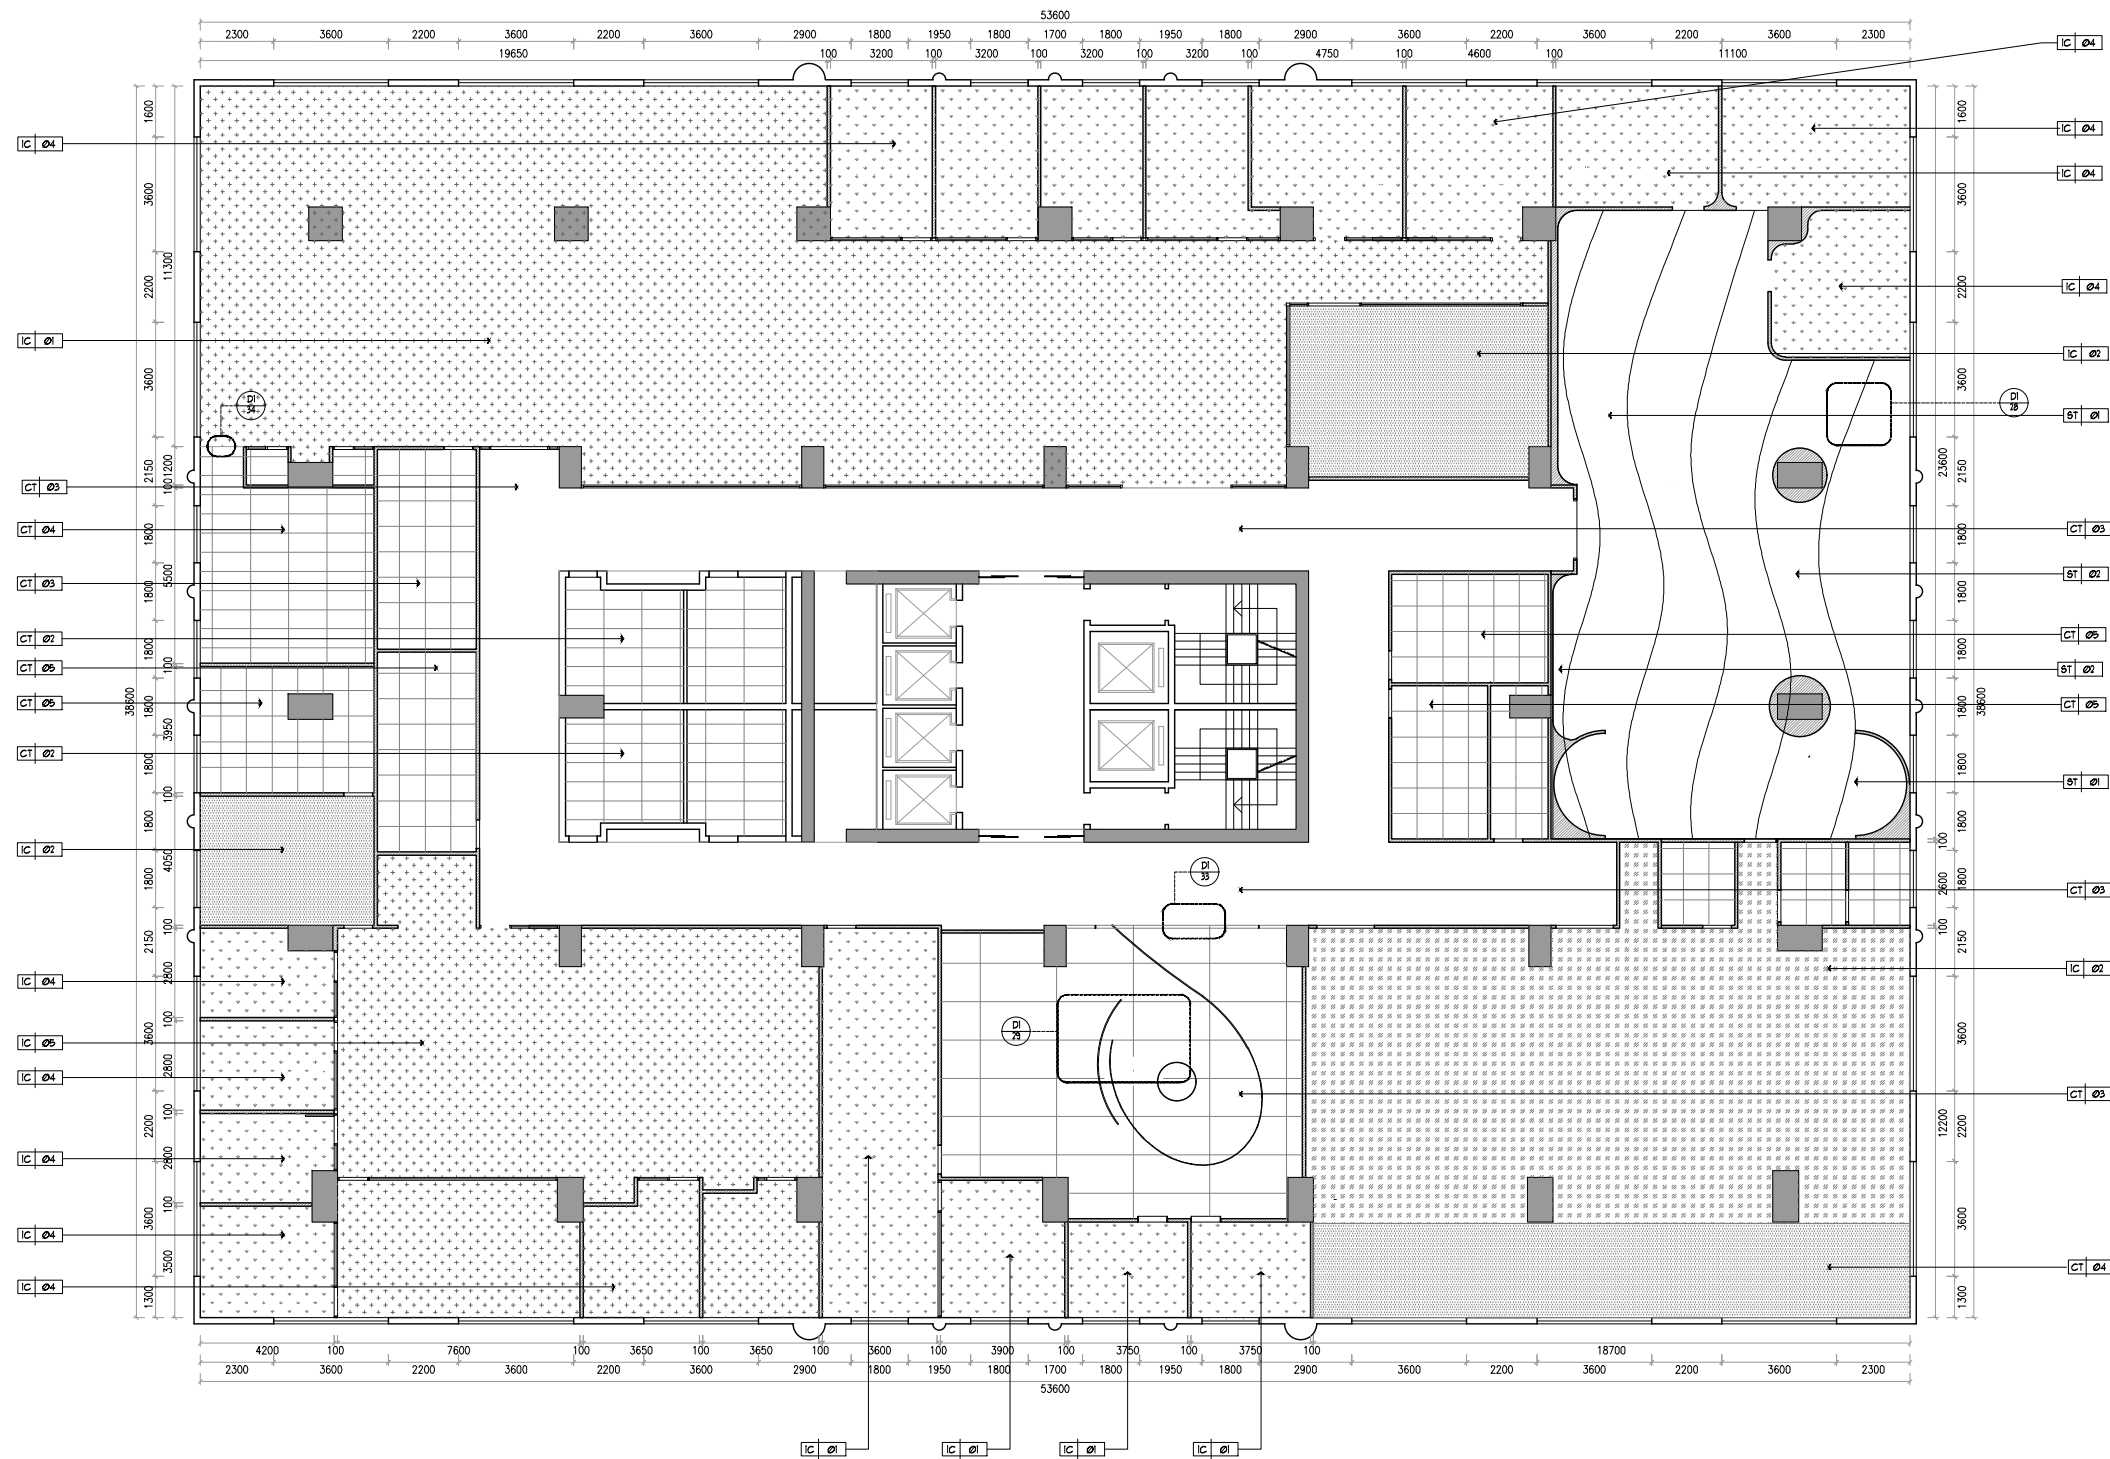

注：門檻均采用地面同款色仿石材地磚

注：若圖紙尺寸與現場有出入時，以現場實際尺寸為準，並儘快與設計師聯繫

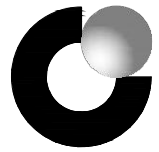

中國人壽 | 海外 |  
CHINA LIFE



SUNSHUN CONSTRUCTION LIMITED  
承信工程有限公司  
澳門慕拉士大馬路215號飛  
通工業大廈第2期10樓BA室  
Tel:66381288

PROJECT  
項目名稱：  
中國人壽海外澳門辦公室

Site Address  
項目地址：澳門皇朝中土大廈20、22樓

DRAWING TITLE  
圖名：20層天花佈置圖

DRAWING NO  
圖號：

Scale  
比例：1:100


Customer Confirmed  
客戶確認簽名：

PROJECT REF:PROJECT-REF  
項目檔案：

REV-	DATE	CHECKED BY	APPROVED BY
修訂	日期	校對	審核

REMARK  
備註：

設計圖紙版權歸我公司所有，未經允許不得翻印，複製。圖紙中尺寸如有出入應以現場尺寸為準。如本圖紙需要更改，敬請通知設計師。

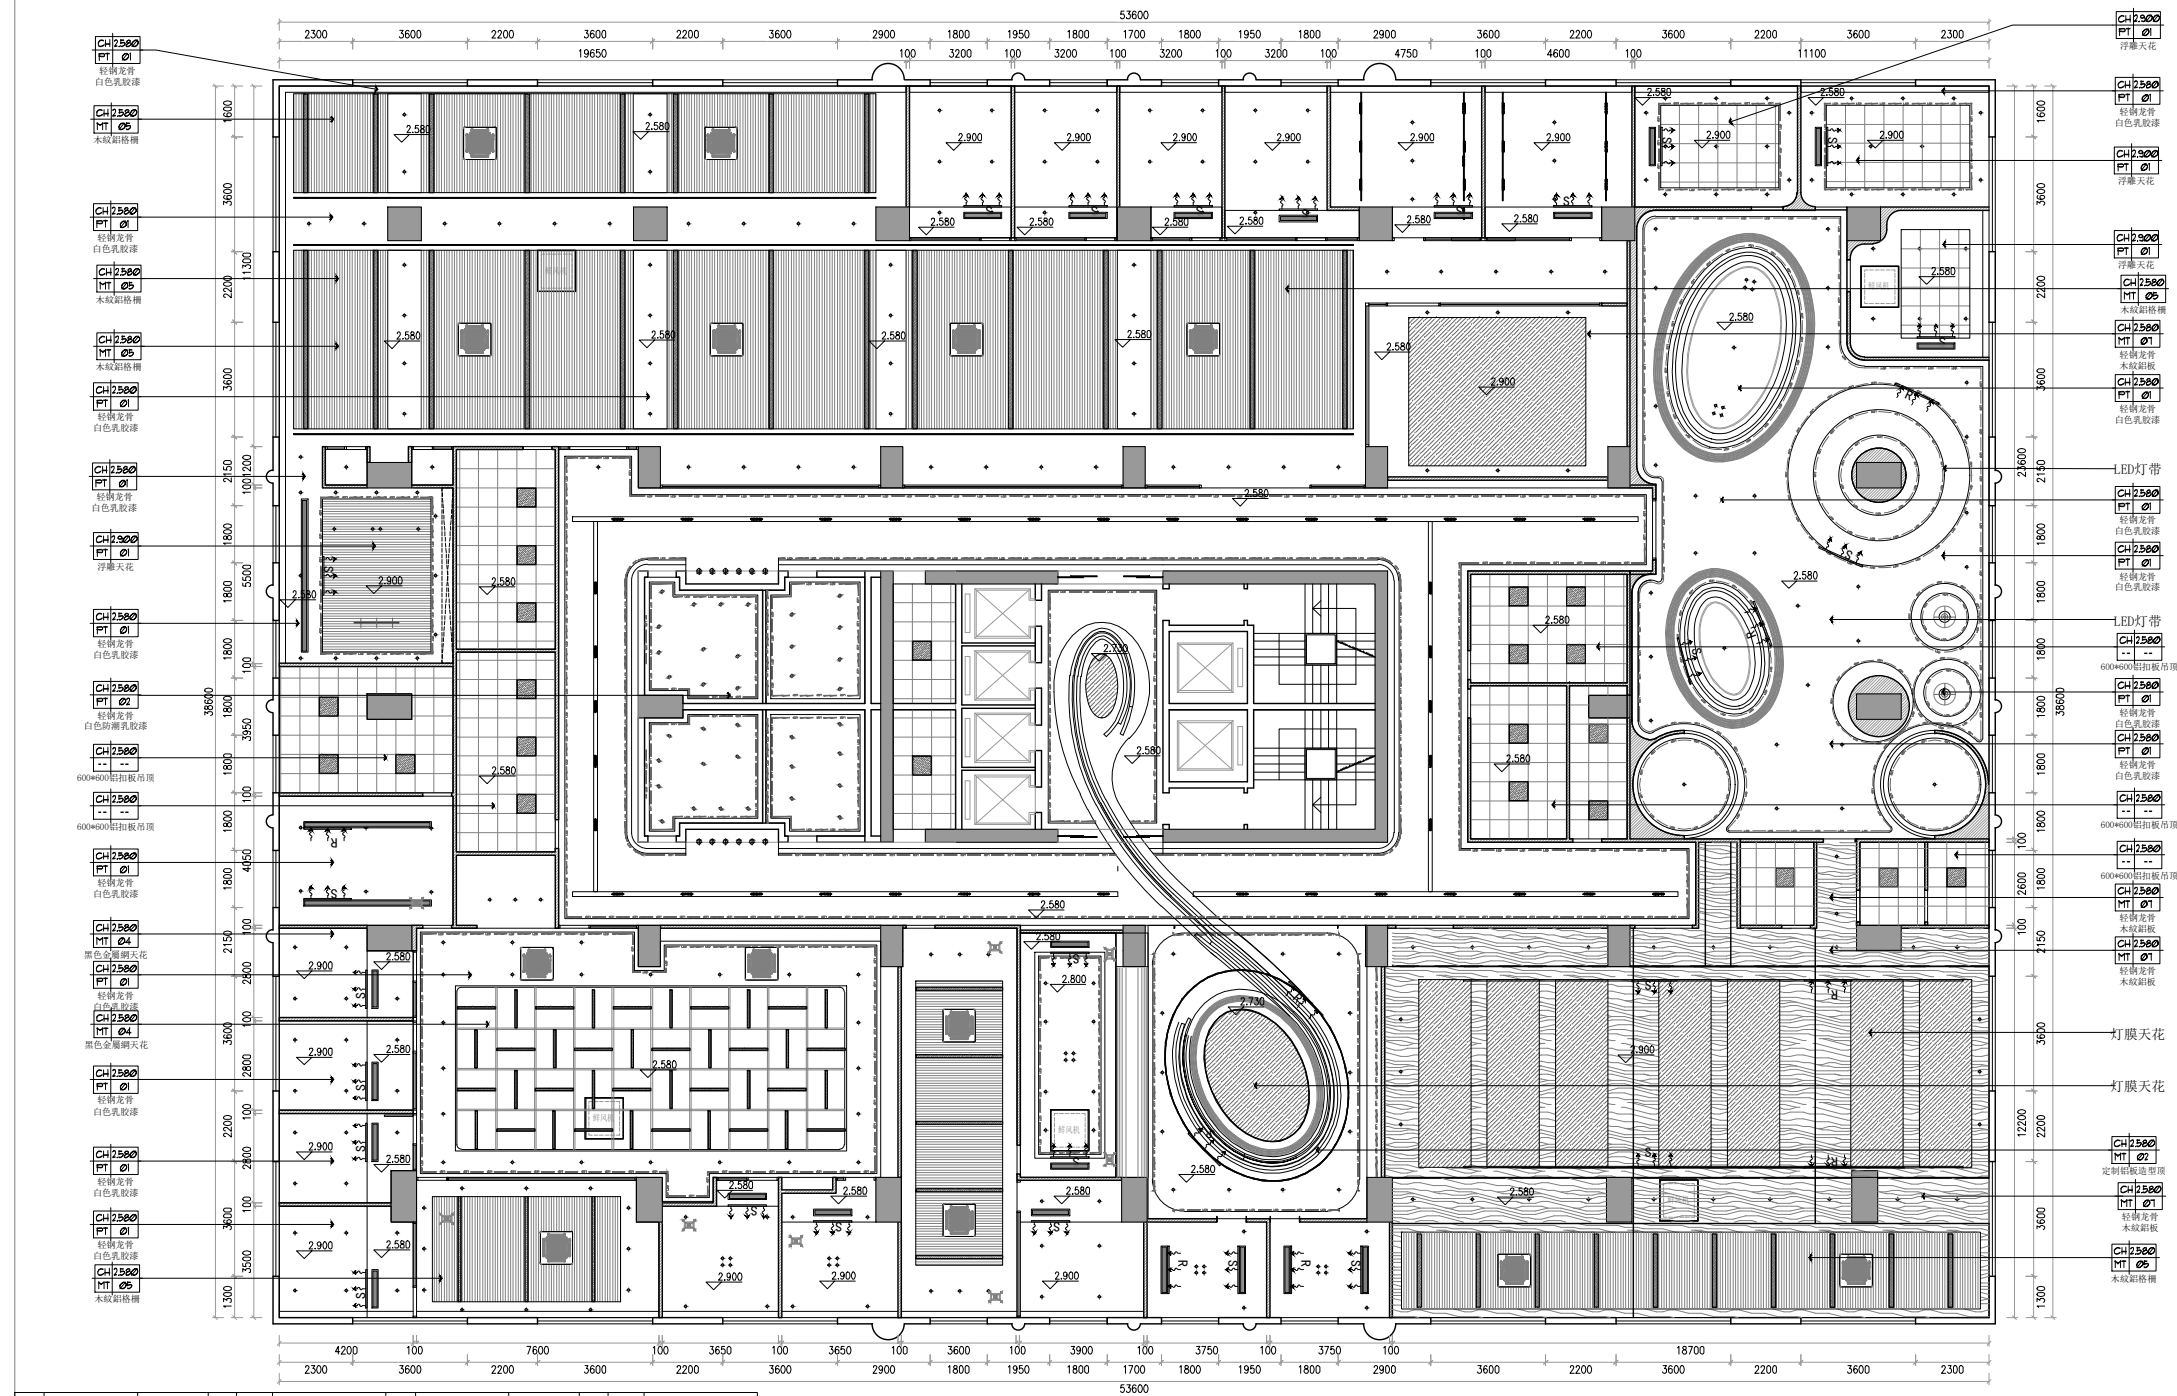


編號	圖例	燈具類型	光源	功率	尺寸	編號	圖例	燈具類型	光源	功率	尺寸
L01		低壓LED帶	LED	9.6W	單條8*2mm	L08		磁吸軌道燈	LED		根據尺寸標註
L02		暗裝筒燈	LED	7W	開孔：70mm	L09		壁燈	LED	7W	根據尺寸標註
L03		防眩筒燈	LED	7W	開孔：70mm	L10		新風口			200*300mm
L04		藝術吊燈1	LED	24W	根據尺寸標註	L11		空調風口			根據尺寸標註
L05		藝術吊燈2	LED	24W	根據尺寸標註			射燈			
L06		長條燈	LED	30W	根據尺寸標註			吸頂空調機			
L07		燈眼	LED		根據尺寸標註			鮮風機			

注：若圖紙尺寸與現場有出入時，以現場實際尺寸為準，並儘快與設計師聯繫

P-05 20層天花佈置圖

SCALE 1:100

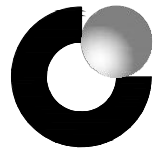

中國人壽 | 海外 |  
CHINA LIFE



SUNSHUN CONSTRUCTION LIMITED  
承信工程有限公司  
澳門慕拉士大馬路215號飛  
通工業大廈第2期10樓BA室  
Tel:66381288

PROJECT  
項目名稱：  
中國人壽海外澳門辦公室

Site Address  
項目地址：澳門皇朝中土大廈20、22樓

DRAWING TITLE  
圖名：20層天花尺寸圖


DRAWING NO  
圖號：  
Scale  
比例：1:100

Customer Confirmed  
客戶確認簽名：

PROJECT REF:PROJECT-REF  
項目檔案：

REV-	DATE	CHECKED BY	APPROVED BY
修訂	日期	校對	審核

REMARK  
備註：  
設計圖紙版權歸我公司所有，未經允許不得翻印，複製。圖紙中尺寸如有出入應以現場尺寸為準。如本圖紙需要更改，敬請通知設計師。

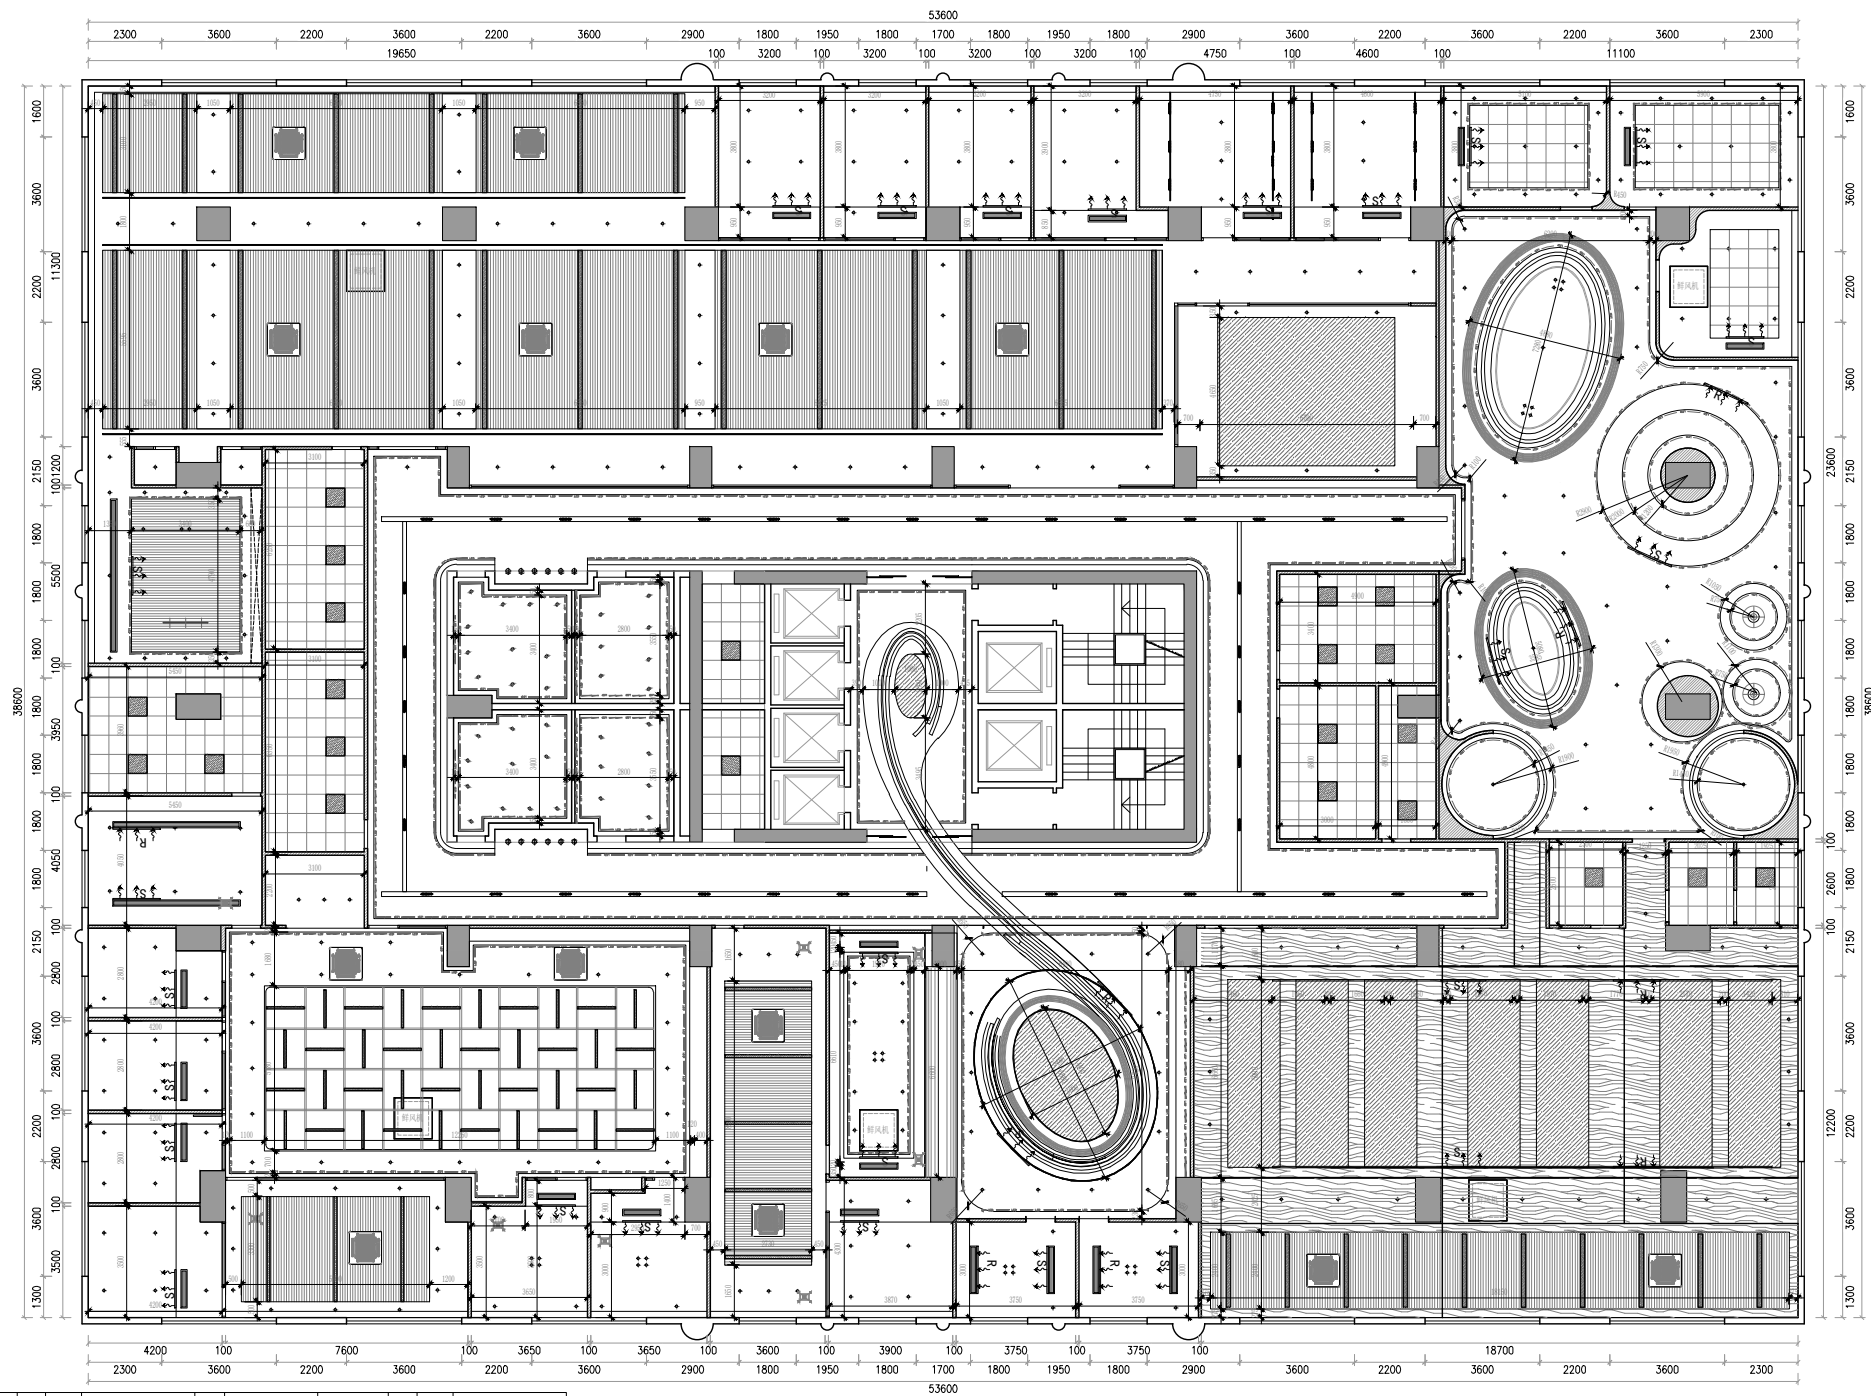

編號	圖例	灯具类型	光源	功率	尺寸	編號	圖例	灯具类型	光源	功率	尺寸
L01		低压灯带	LED	9.6W	单条8*2mm	L08		磁吸轨道灯	LED		根据尺寸标注
L02		暗装筒灯	LED	7W	开孔：70mm	L09		壁灯	LED	7W	根据尺寸标注
L03		防雾筒灯	LED	7W	开孔：70mm	L10		新风口			200*300mm
L04		艺术吊灯1	LED	24W	根据尺寸标注	L11		空调风口			根据尺寸标注
L05		艺术吊灯2	LED	24W	根据尺寸标注			射灯			
L06		长条灯	LED	30W	根据尺寸标注			吸顶空调机			
L07		灯眼	LED		根据尺寸标注			鲜风机			

注：若圖紙尺寸與現場有出入時，以現場實際尺寸為準，並儘快與設計師聯繫

P-06

20層天花尺寸圖

SCALE 1:100





PROJECT  
項目名稱：  
中國人壽海外澳門辦公室

Site Address  
項目地址：澳門皇朝中土大廈20、22樓

DRAWING TITLE  
圖名： 20層灯具定位尺寸圖


DRAWING NO  
圖號：  
Scale  
比例： 1:100

Customer Confirmed  
客戶確認簽名：

PROJECT REF:PROJECT-REF  
項目檔案：

REV- 修訂	DATE 日期	CHECKED BY 校對	APPROVED BY 審核
------------	------------	------------------	-------------------


REMARK  
備註：  
設計圖紙版權歸我公司所有，未經允許不得翻印，複製。圖紙中尺寸如有出入應以現場尺寸為準。如本圖紙需要更改，敬請通知設計師。

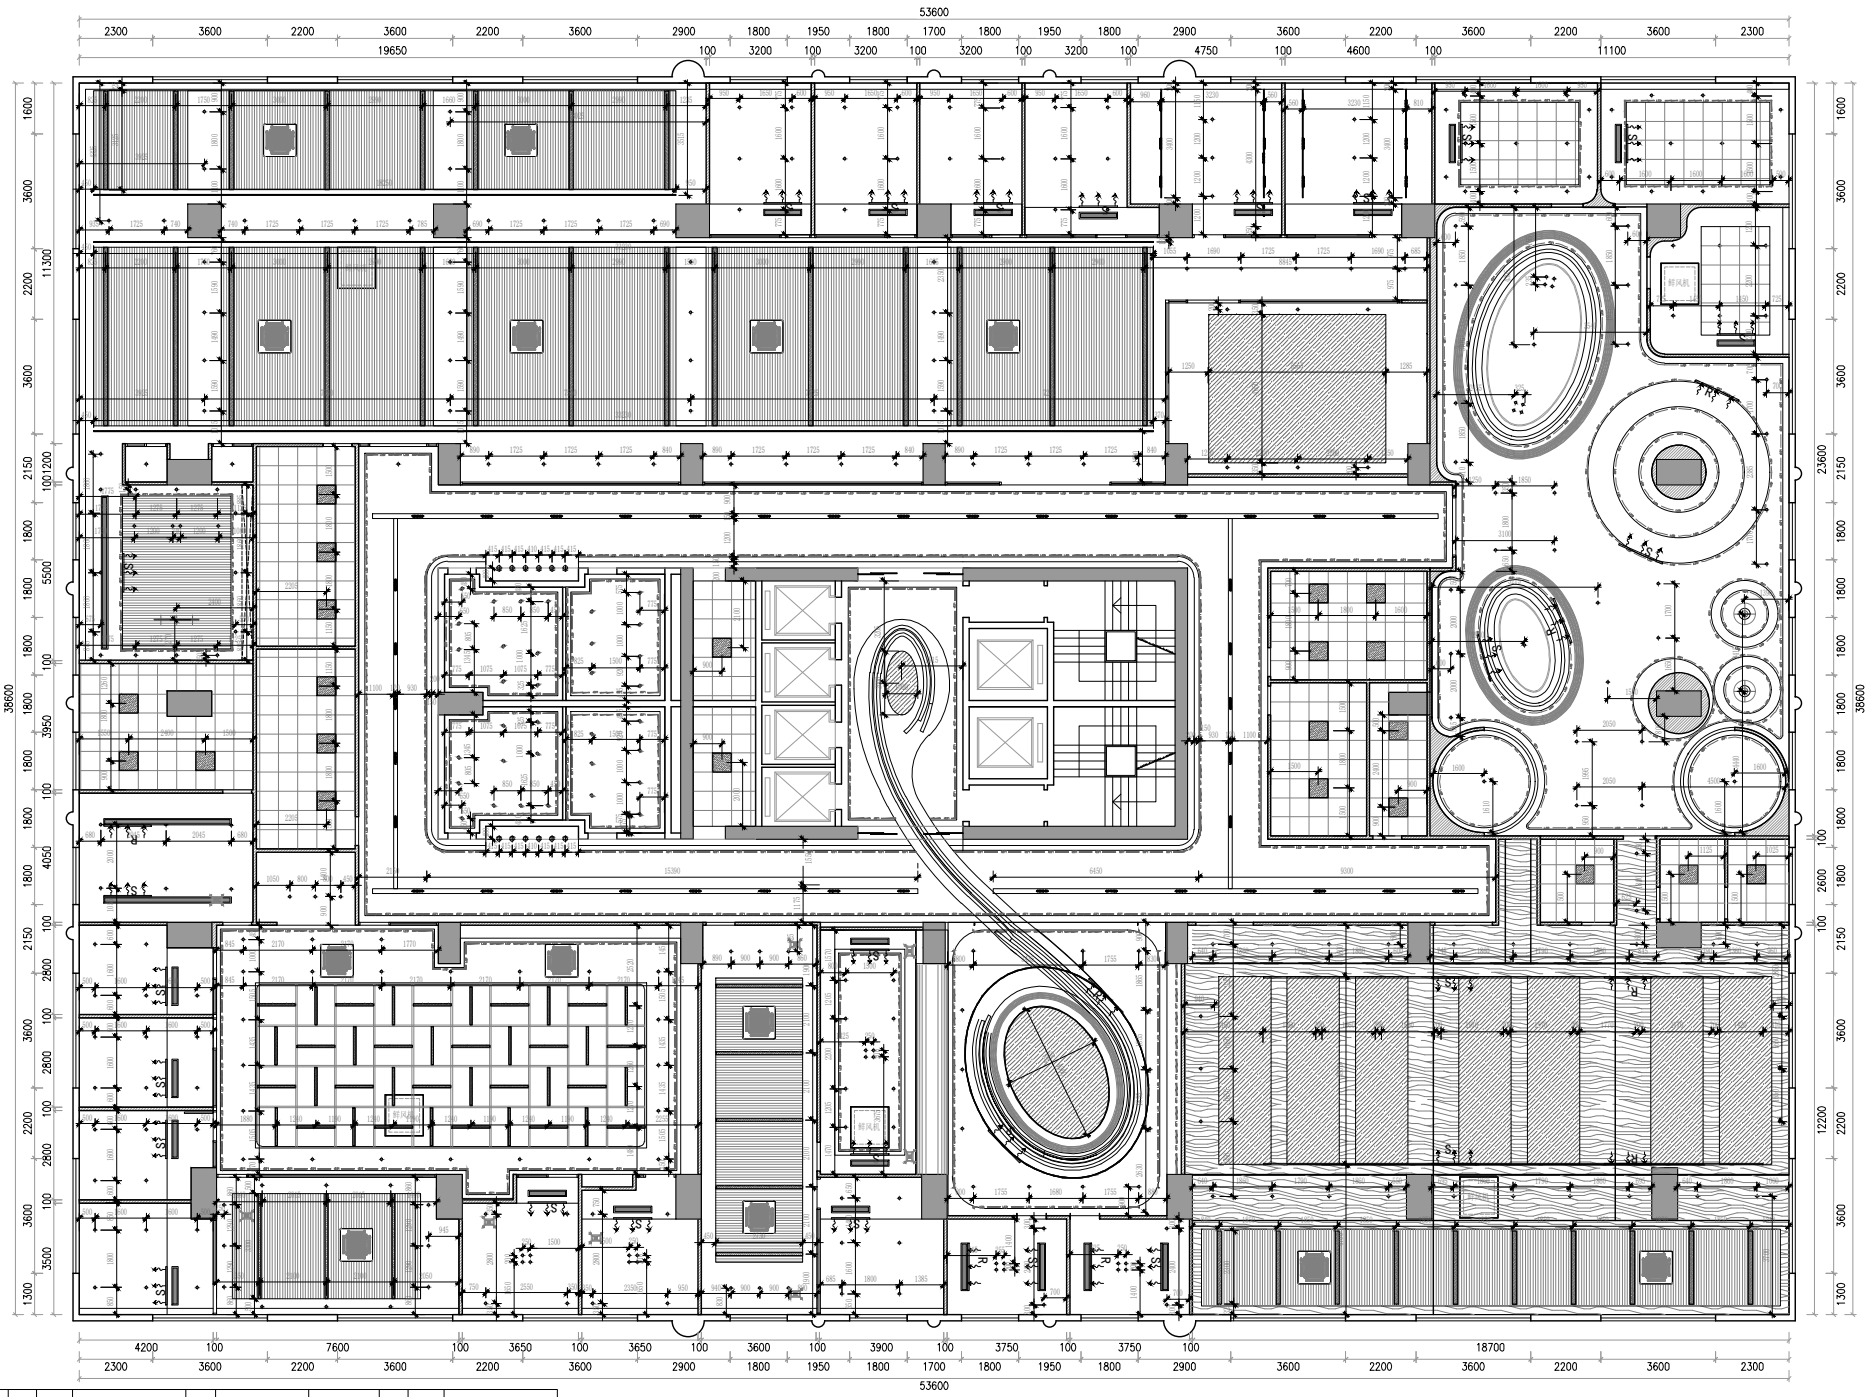

編號	圖例	灯具类型	光源	功率	尺寸	編號	圖例	灯具类型	光源	功率	尺寸
L01		低压灯带	LED	9.6W	单条8*2mm	L08		磁吸轨道灯	LED		根据尺寸标注
L02		暗装筒灯	LED	7W	开孔：70mm	L09		壁灯	LED	7W	根据尺寸标注
L03		防雾灯	LED	7W	开孔：70mm	L10		新风口			200*300mm
L04		艺术吊灯1	LED	24W	根据尺寸标注	L11		空调风口			根据尺寸标注
L05		艺术吊灯2	LED	24W	根据尺寸标注			射灯			
L06		长条灯	LED	30W	根据尺寸标注			吸顶空调机			
L07		灯眼	LED		根据尺寸标注			鲜风机			

注：若圖紙尺寸與現場有出入時，以現場實際尺寸為準，並儘快與設計師聯繫

P-01 20層灯具定位尺寸圖  
SCALE 1:100

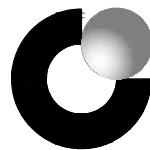

中國人壽 | 海外 |  
CHINA LIFE



SUNSHUN CONSTRUCTION LIMITED  
承信工程有限公司  
澳門慕拉士大馬路215號飛  
通工業大廈第2期10樓BA室  
Tel:66381288

PROJECT  
項目名稱：  
中國人壽海外澳門辦公室

Site Address  
項目地址：澳門皇朝中土大廈20、22樓

DRAWING TITLE  
圖名：20層开关佈置圖


DRAWING NO  
圖號：  
Scale  
比例：1:100

Customer Confirmed  
客戶確認簽名：

PROJECT REF:PROJECT-REF  
項目檔案：

REV-	DATE	CHECKED BY	APPROVED BY
修訂	日期	校對	審核

REMARK  
備註：  
設計圖紙版權歸我公司所有，未經允許不得翻印，複製。圖紙中尺寸如有出入應以現場尺寸為準。如本圖紙需要更改，敬請通知設計師。

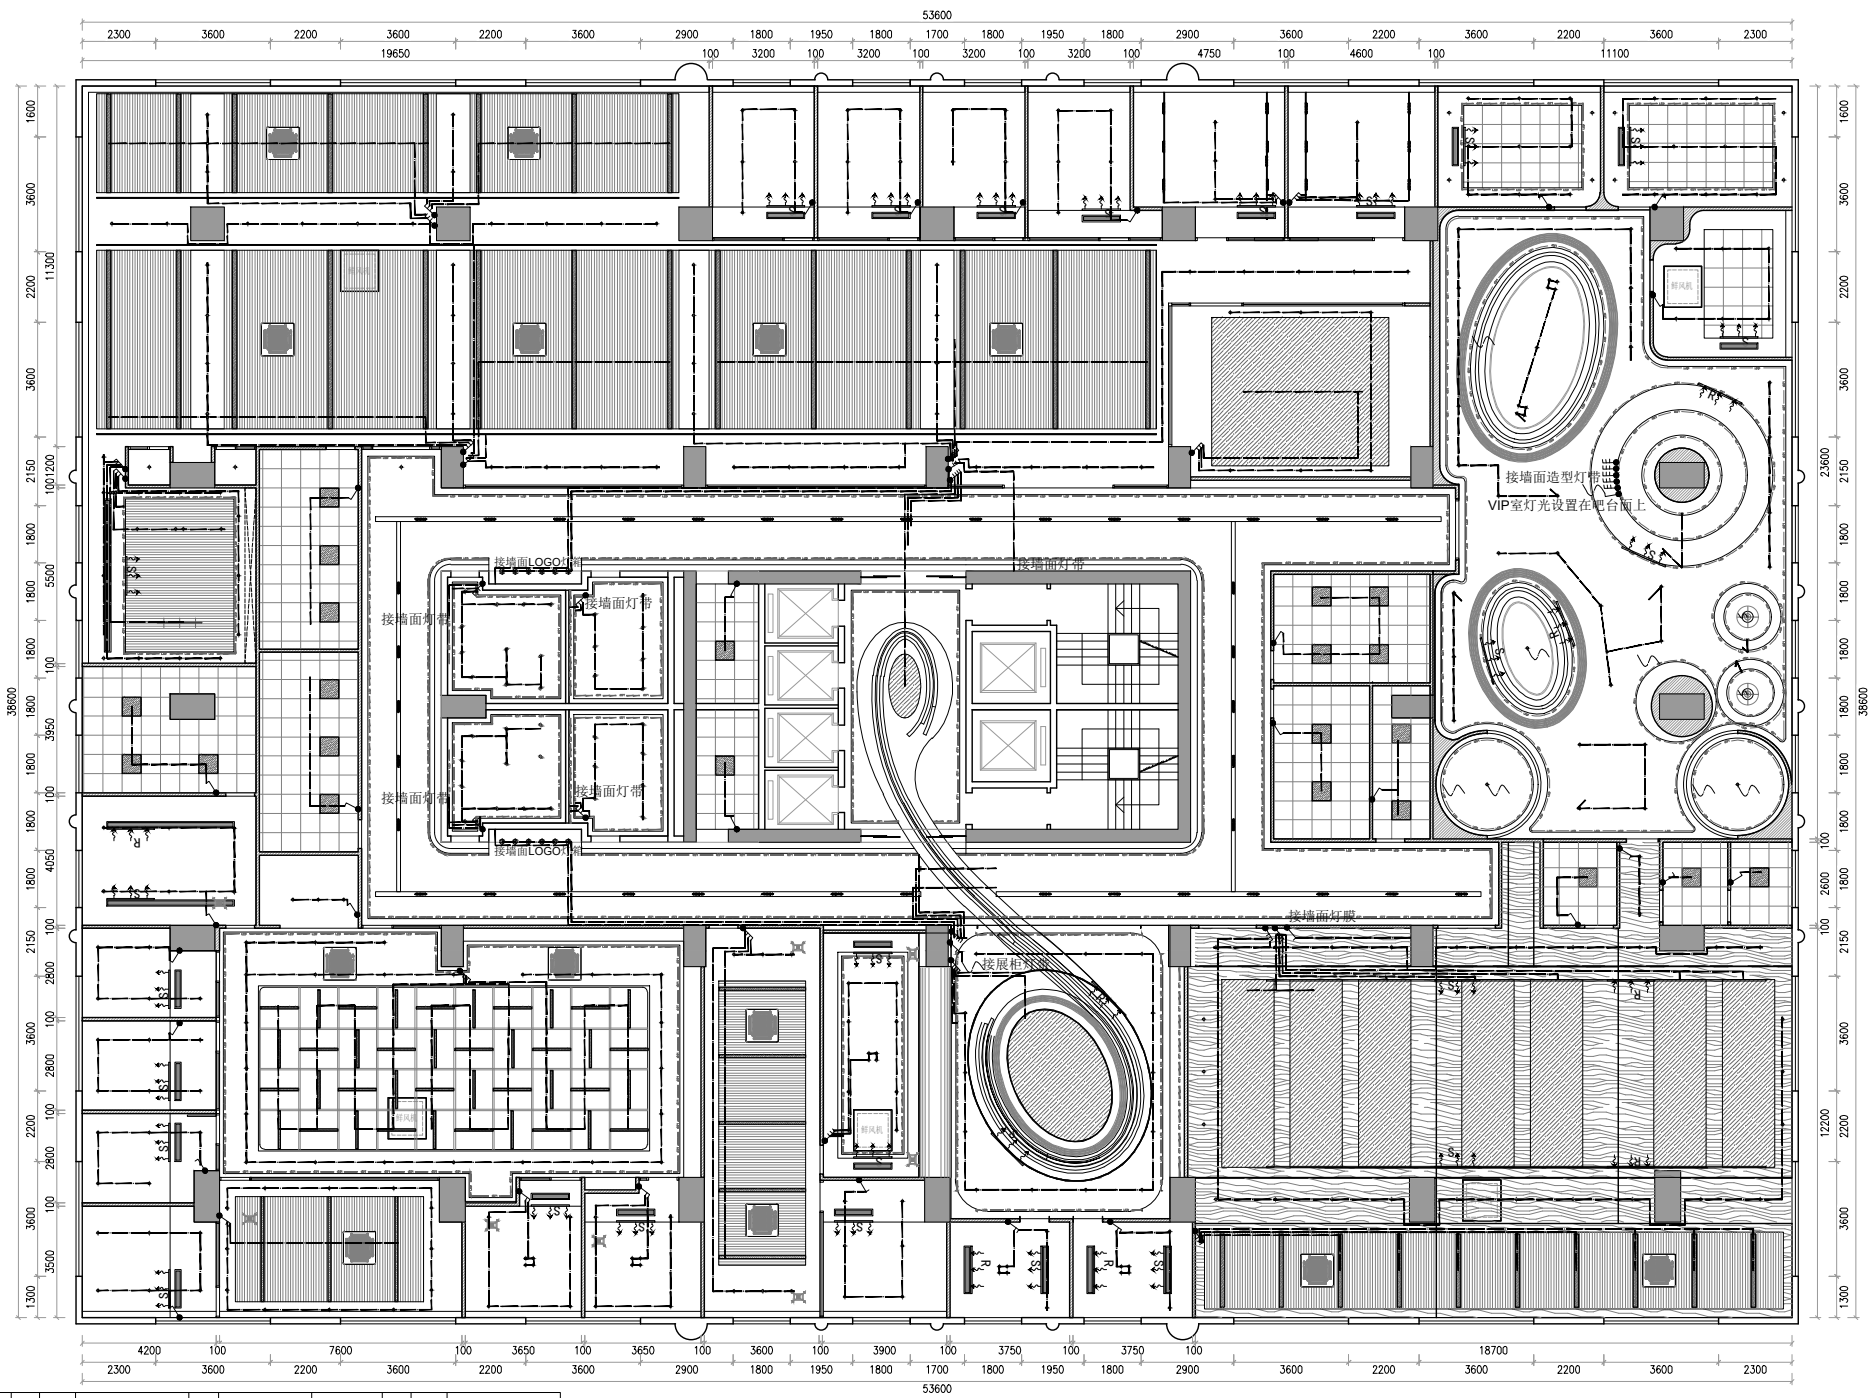

編號	圖例	灯具类型	光源	功率	尺寸	編號	圖例	灯具类型	光源	功率	尺寸
L01		低压灯带	LED	9.6W	单条8*2mm	L08		磁吸轨道灯	LED		根据尺寸标注
L02		暗装筒灯	LED	7W	开孔：70mm	L09		壁灯	LED	7W	根据尺寸标注
L03		防眩筒灯	LED	7W	开孔：70mm	L10		新风口			200*200mm
L04		艺术吊灯1	LED	24W	根据尺寸标注	L11		空调风口			根据尺寸标注
L05		艺术吊灯2	LED	24W	根据尺寸标注			射灯			
L06		长条灯	LED	30W	根据尺寸标注			吸顶空调机			
L07		灯眼	LED		根据尺寸标注			鲜风机			

	电源插座		单联单控开关		双联双控开关
	防水插座		双联单控开关		三联双控开关
	USB电源插座		三联单控开关		四联双控开关
	地线		四联单控开关		回路交叉点
	空调面板		无线单控开关		无线双控开关
	网络插座		无线双控开关		无线三控开关

注：所有开关插座高度均为离地完成面高度

注：若圖紙尺寸與現場有出入時，以現場實際尺寸為準，並儘快與設計師聯繫

P-08

20層开关佈置圖

SCALE 1:100





PROJECT  
項目名稱：  
中國人壽海外澳門辦公室

Site Address  
項目地址：澳門皇朝中土大廈20、22樓

DRAWING TITLE  
圖名： 20層照明回路圖


DRAWING NO  
圖號：  
Scale  
比例： 1:100

Customer Confirmed  
客戶確認簽名：

PROJECT REF:PROJECT-REF  
項目檔案：

REV- 修訂	DATE 日期	CHECKED BY 校對	APPROVED BY 審核
------------	------------	------------------	-------------------


REMARK  
備註：  
設計圖紙版權歸我公司所有，未經允許不得翻印，複製。圖紙中尺寸如有出入應以現場尺寸為準。如本圖紙需要更改，敬請通知設計師。

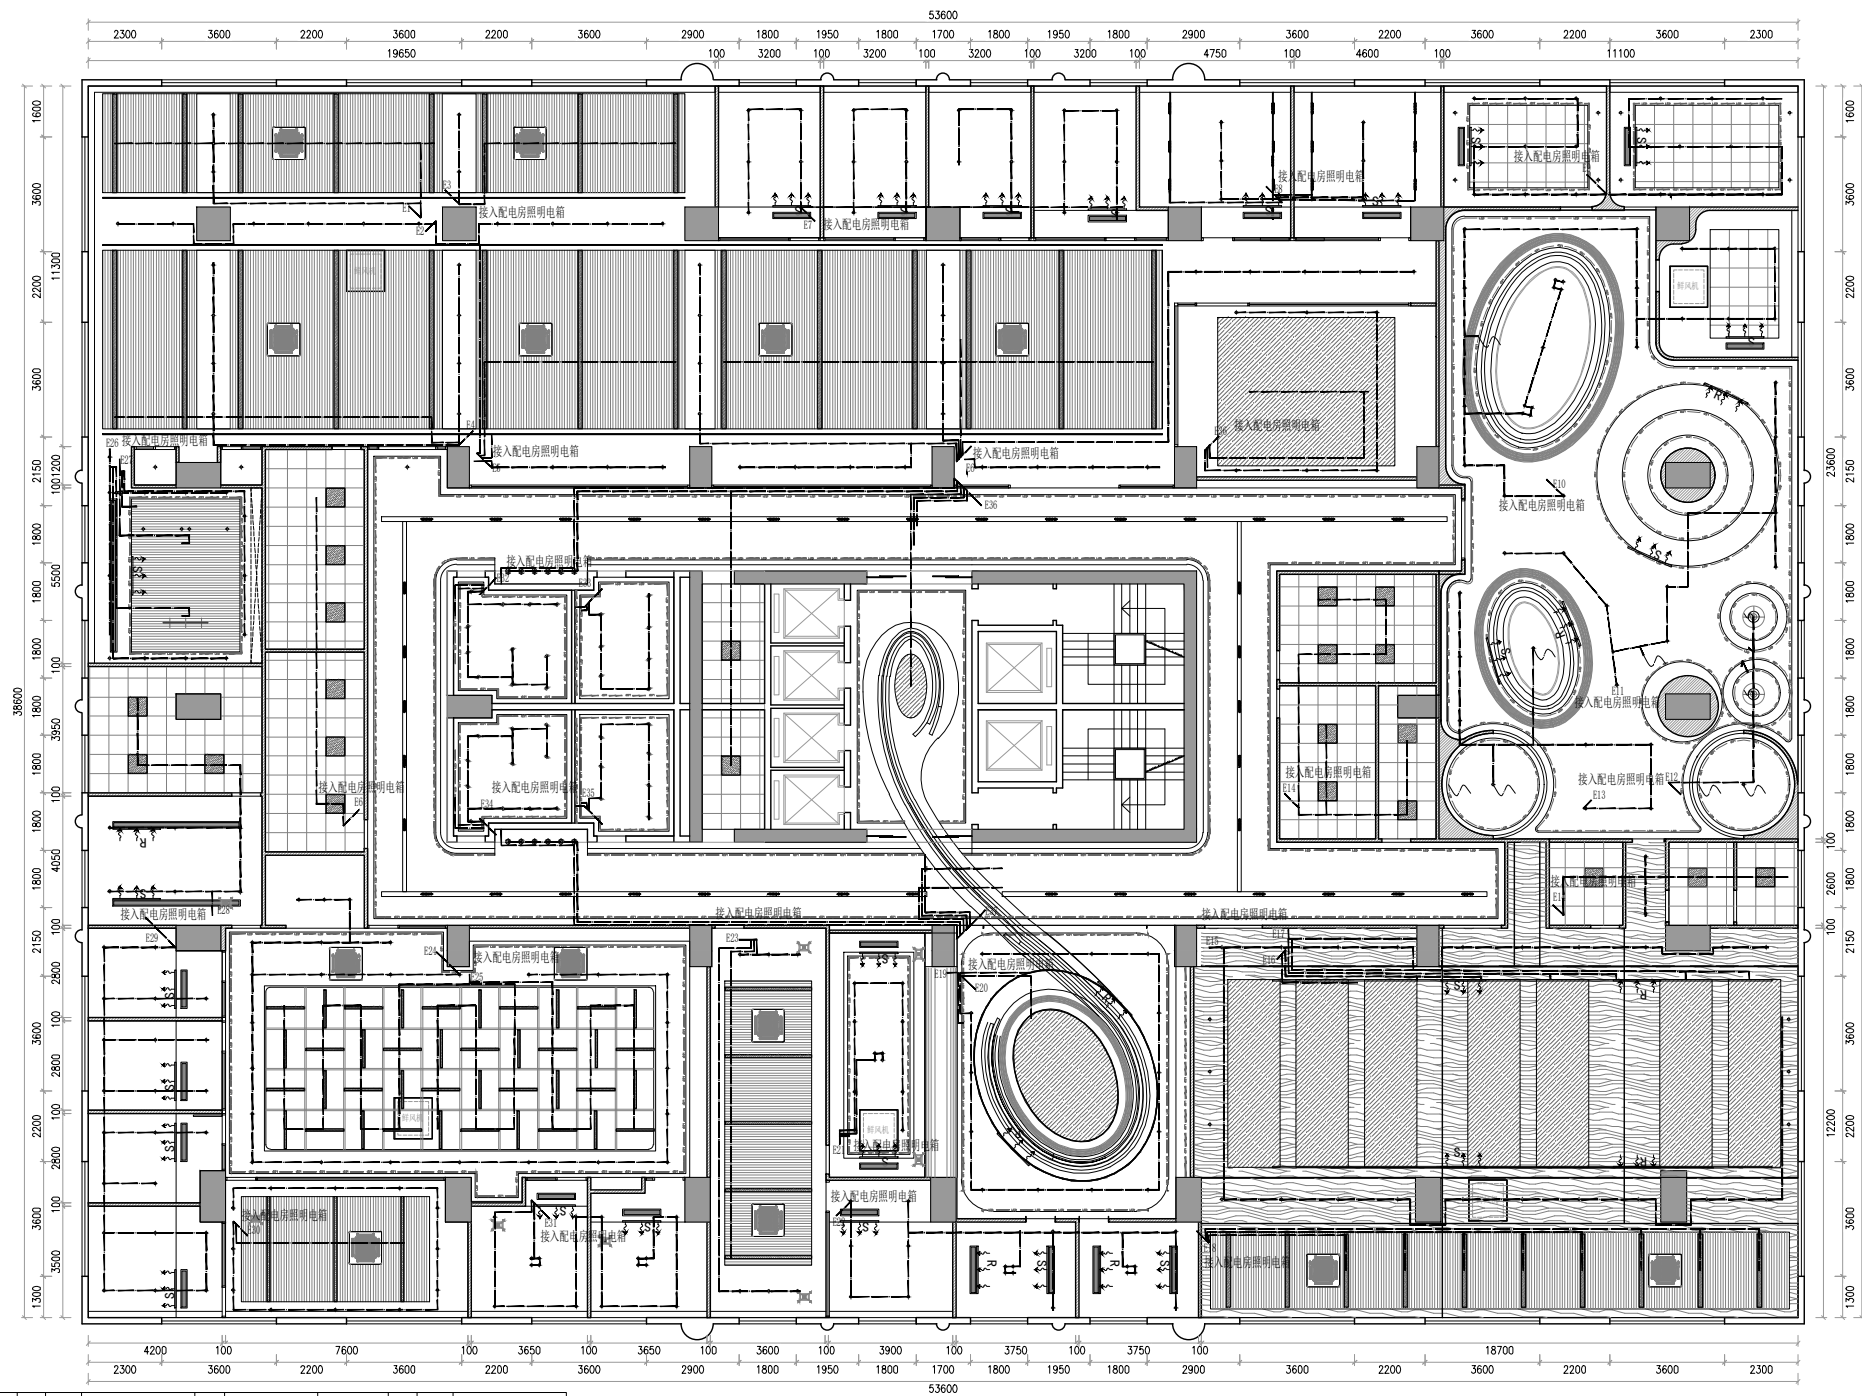

編號	圖例	灯具类型	光源	功率	尺寸	編號	圖例	灯具类型	光源	功率	尺寸
L01		低压灯带	LED	9.6W	单条8*2mm	L08		磁吸轨道灯	LED		根据尺寸标注
L02		暗装筒灯	LED	7W	开孔：70mm	L09		壁灯	LED	7W	根据尺寸标注
L03		防雾灯灯	LED	7W	开孔：70mm	L10		新风口			200*300mm
L04		艺术吊灯1	LED	24W	根据尺寸标注	L11		空调风口			根据尺寸标注
L05		艺术吊灯2	LED	24W	根据尺寸标注			射灯			
L06		长条灯	LED	30W	根据尺寸标注			吸顶空调机			
L07		灯眼	LED		根据尺寸标注			鲜风机			

注：所有开关插座高度均为离地完成面高度

注：若圖紙尺寸與現場有出入時，以現場實際尺寸為準，並儘快與設計師聯繫

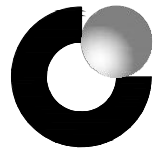

中國人壽 | 海外 |  
CHINA LIFE



SUNSHUN CONSTRUCTION LIMITED  
承信工程有限公司  
澳門慕拉士大馬路215號飛  
通工業大廈第2期10樓BA室  
Tel: 66381288

PROJECT  
項目名稱：  
中國人壽海外澳門辦公室

Site Address  
項目地址：澳門皇朝中土大廈20、22樓

DRAWING TITLE  
圖名：20層插座佈置圖


DRAWING NO  
圖號：  
Scale  
比例：1:100

Customer Confirmed  
客戶確認簽名：

PROJECT REF: PROJECT-REF  
項目檔案：

REV- 修訂	DATE 日期	CHECKED BY 校對	APPROVED BY 審核
------------	------------	------------------	-------------------

REMARK  
備註：  
設計圖紙版權歸我公司所有，未經允許不得翻印，複製。圖紙中尺寸如有出入應以現場尺寸為準。如本圖紙需要更改，敬請通知設計師。

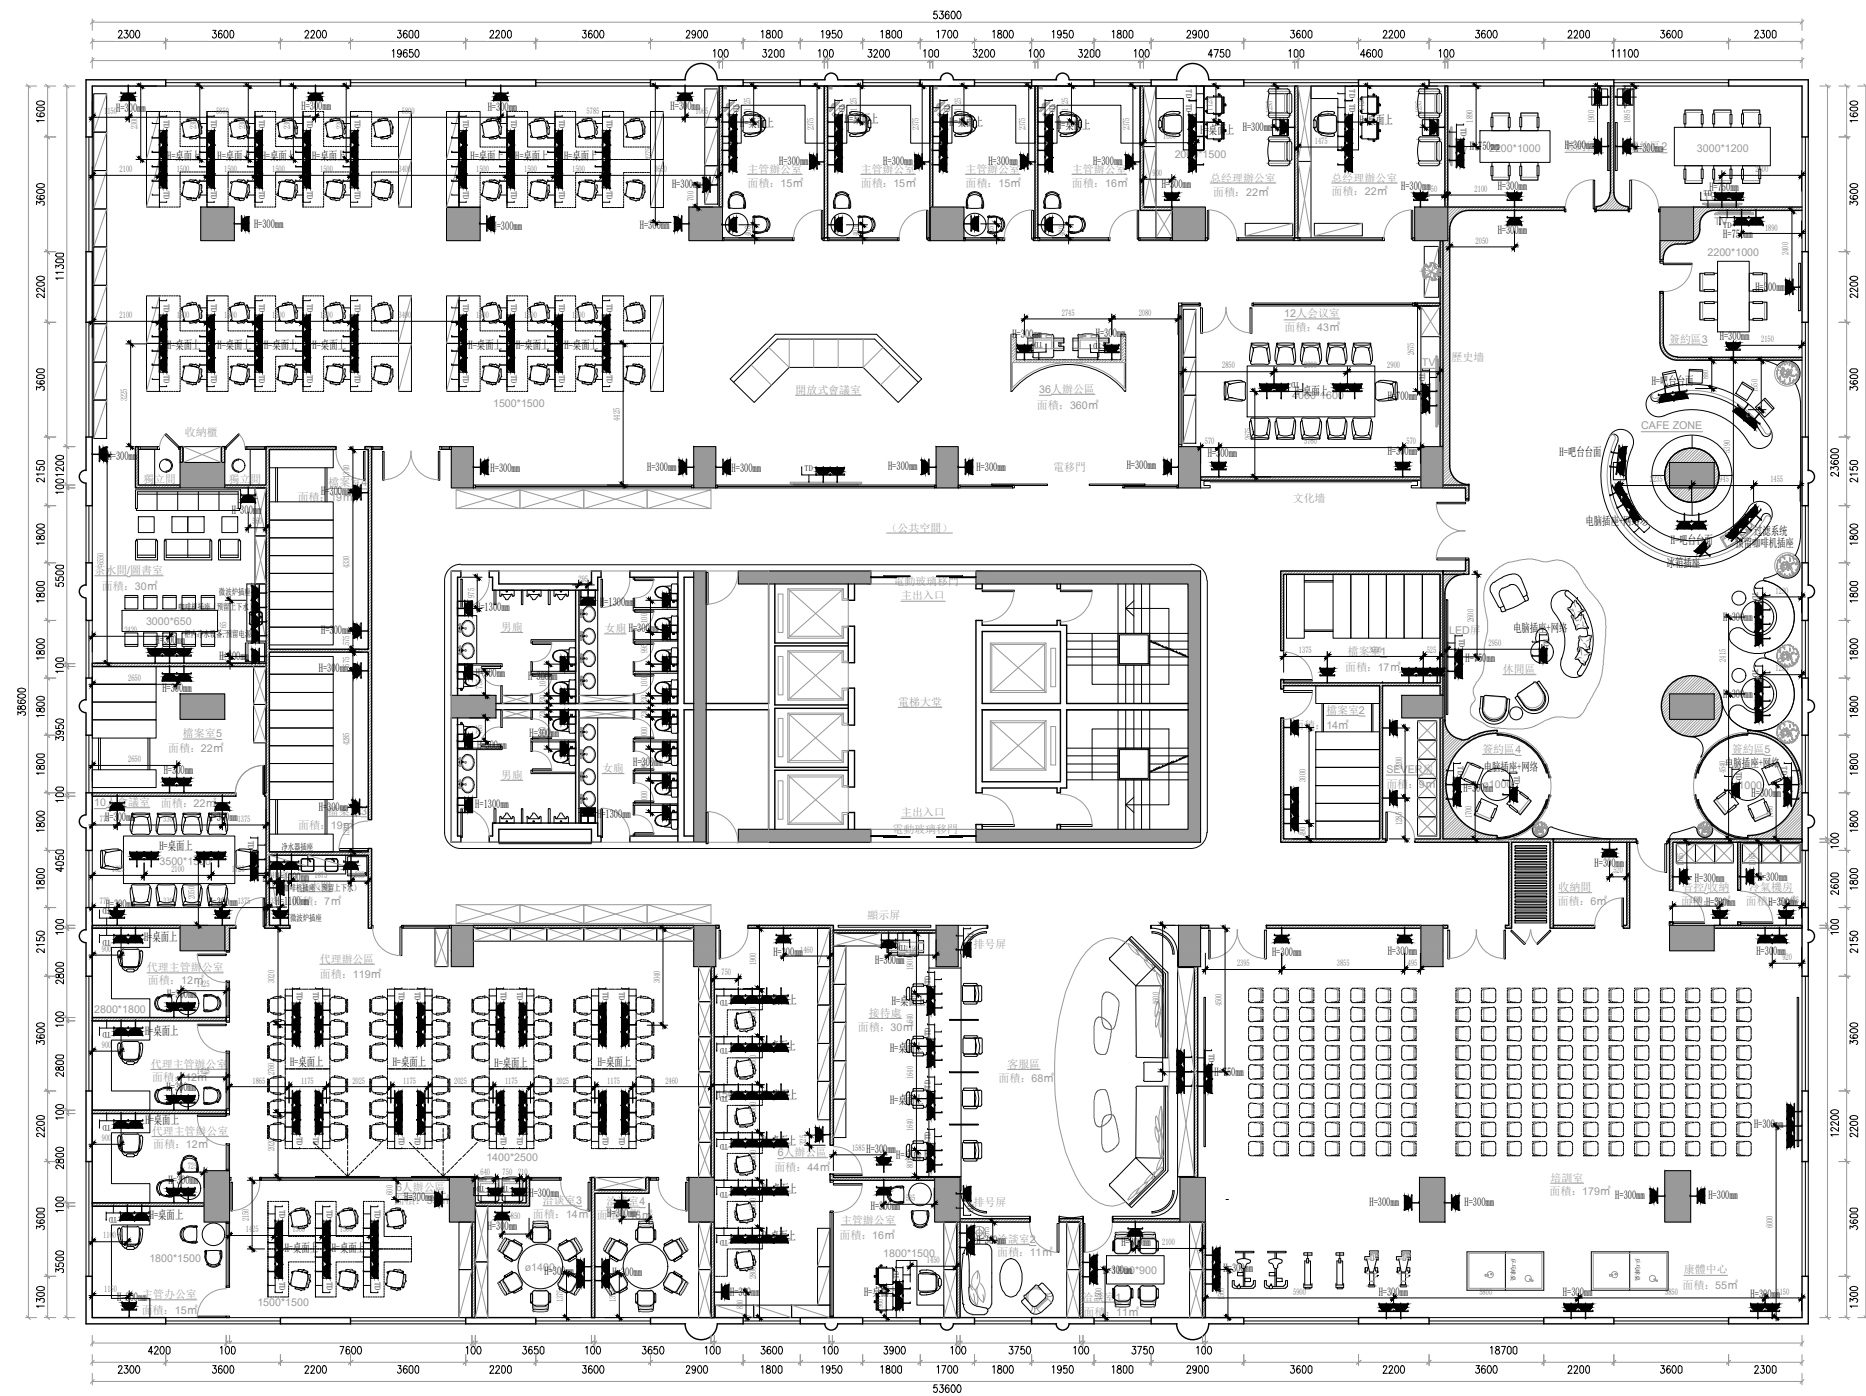

	電源插座		單聯單控開關		雙聯雙控開關
	防火插座		雙聯單控開關		雙聯雙控開關
	帶USB電源插座		三聯單控開關		三聯雙控開關
	地板		四聯單控開關		四聯雙控開關
	空調面板		網路插口		網路交叉點
	網路插座		配电箱		音響喇叭

注：所有开关插座高度均与地面完成面高度

注：若圖紙尺寸與現場有出入時，以現場實際尺寸為準，並儘快與設計師聯繫



項目名稱:

中國人壽海外澳門辦公室

项目地址: 澳門皇朝中土大廈20、22樓

圖名: 20層插座回路圖

圖號：

比例: 1:100


客戶確認簽名：

項目檔案:

REV-	DATE	CHECKED BY	APPROVED BY
修訂	日期	校對	審核

備註:


設計圖紙版權歸我公司所有,未經允許不得翻印,複製。圖紙中尺寸如有出入應以現場尺寸為準。如本圖紙需要更改,敬請通知設計師。

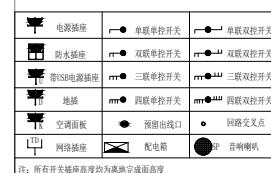

注：若圖紙尺寸與現場有出入時，以現場實際尺寸為準，並儘快與設計師聯繫

SCALE 1:100



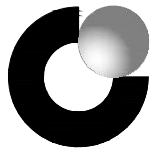

中國人壽 | 海外 |  
CHINA LIFE



SUNSHIN CONSTRUCTION LIMITED  
承信工程有限公司  
澳門慕拉士大馬路215號飛  
通工業大廈第2期10樓BA室  
Tel:66381288

PROJECT  
項目名稱：  
中國人壽海外澳門辦公室

Site Address  
項目地址：澳門皇朝中土大廈20、22樓

DRAWING TITLE  
圖名：20層弱電點位圖


DRAWING NO  
圖號：  
Scale  
比例：1:100

Customer Confirmed  
客戶確認簽名：

PROJECT REF:PROJECT-REF  
項目檔案：

REV- 修訂	DATE 日期	CHECKED BY 校對	APPROVED BY 審核
------------	------------	------------------	-------------------


REMARK  
備註：  
設計圖紙版權歸我公司所有，未經允許不得翻印，複製。圖紙中尺寸如有出入應以現場尺寸為準。如本圖紙需要更改，敬請通知設計師。

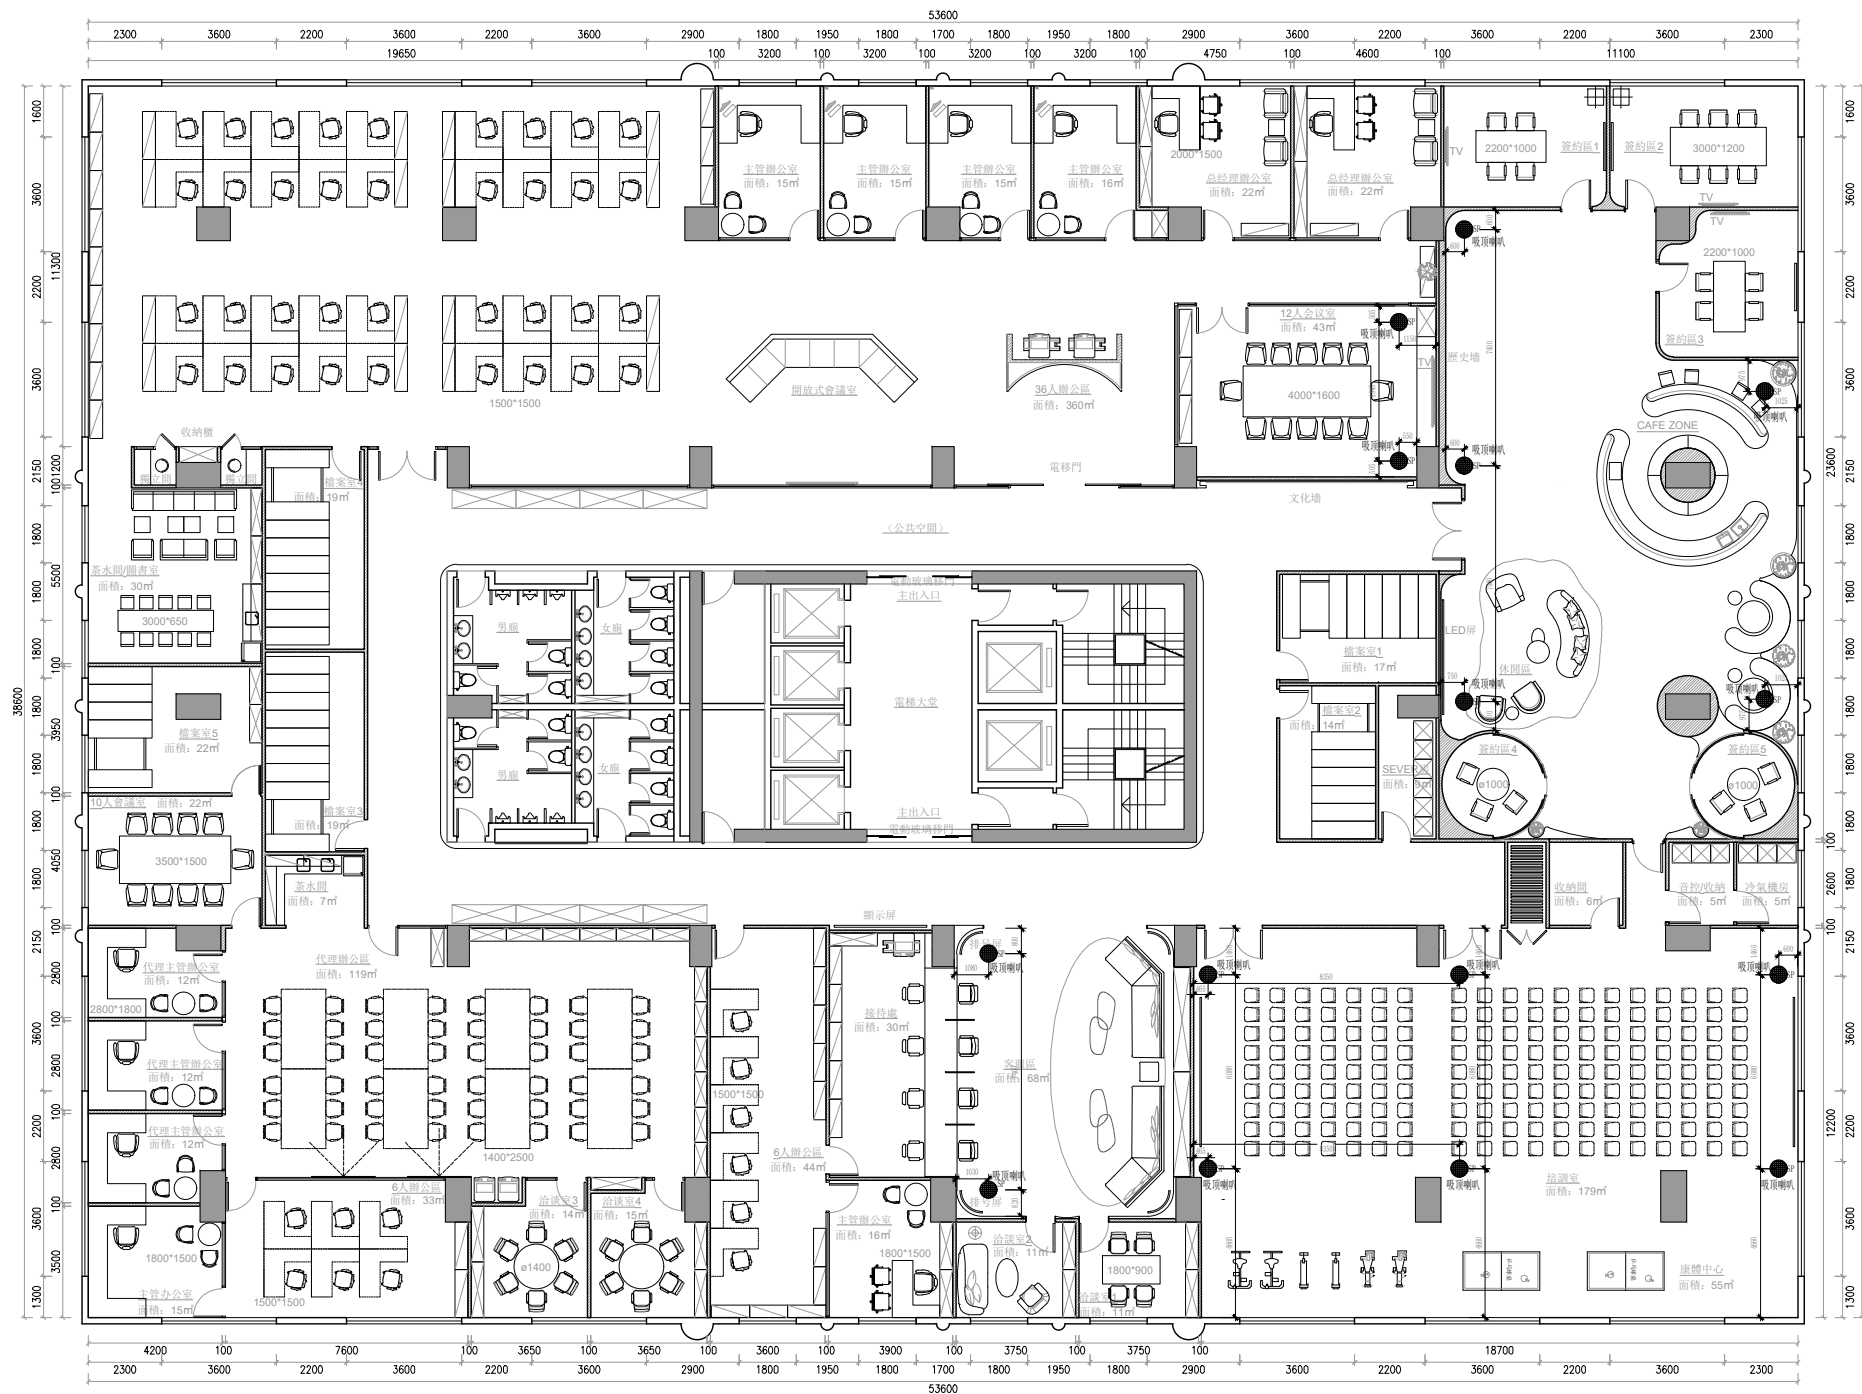

電圖標符	● 單聯單控開關	● 單聯雙控開關
防水插座	● 雙聯單控開關	● 雙聯雙控開關
弱電插圖標符	● 三聯單控開關	● 三聯雙控開關
地插	● 四聯單控開關	● 四聯雙控開關
空調面板	● 預留出線口	● 網路交叉點
網絡插座	● 配電箱	● 音響喇叭

注：所有開關插座高度均為與地平面高度

注：若圖紙尺寸與現場有出入時，以現場實際尺寸為準，並儘快與設計師聯繫

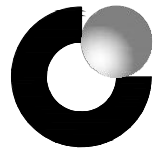

中國人壽 | 海外 |  
CHINA LIFE



SUNSHIN CONSTRUCTION LIMITED  
承信工程有限公司  
澳門慕拉士大馬路215號飛  
通工業大廈第2期10樓BA室  
Tel:66381288

PROJECT  
項目名稱：  
中國人壽海外澳門辦公室

Site Address  
項目地址：澳門皇朝中土大廈20、22樓

DRAWING TITLE  
圖名： 20層給排水點位圖


DRAWING NO  
圖號：  
Scale  
比例： 1:100

Customer Confirmed  
客戶確認簽名：


PROJECT REF:PROJECT-REF  
項目檔案：

REV- 修訂	DATE 日期	CHECKED BY 校對	APPROVED BY 審核
------------	------------	------------------	-------------------

REMARK  
備註：  
設計圖紙版權歸我公司所有，未經允許不得翻印，複製。圖紙中尺寸如有出入應以現場尺寸為準。如本圖紙需要更改，敬請通知設計師。

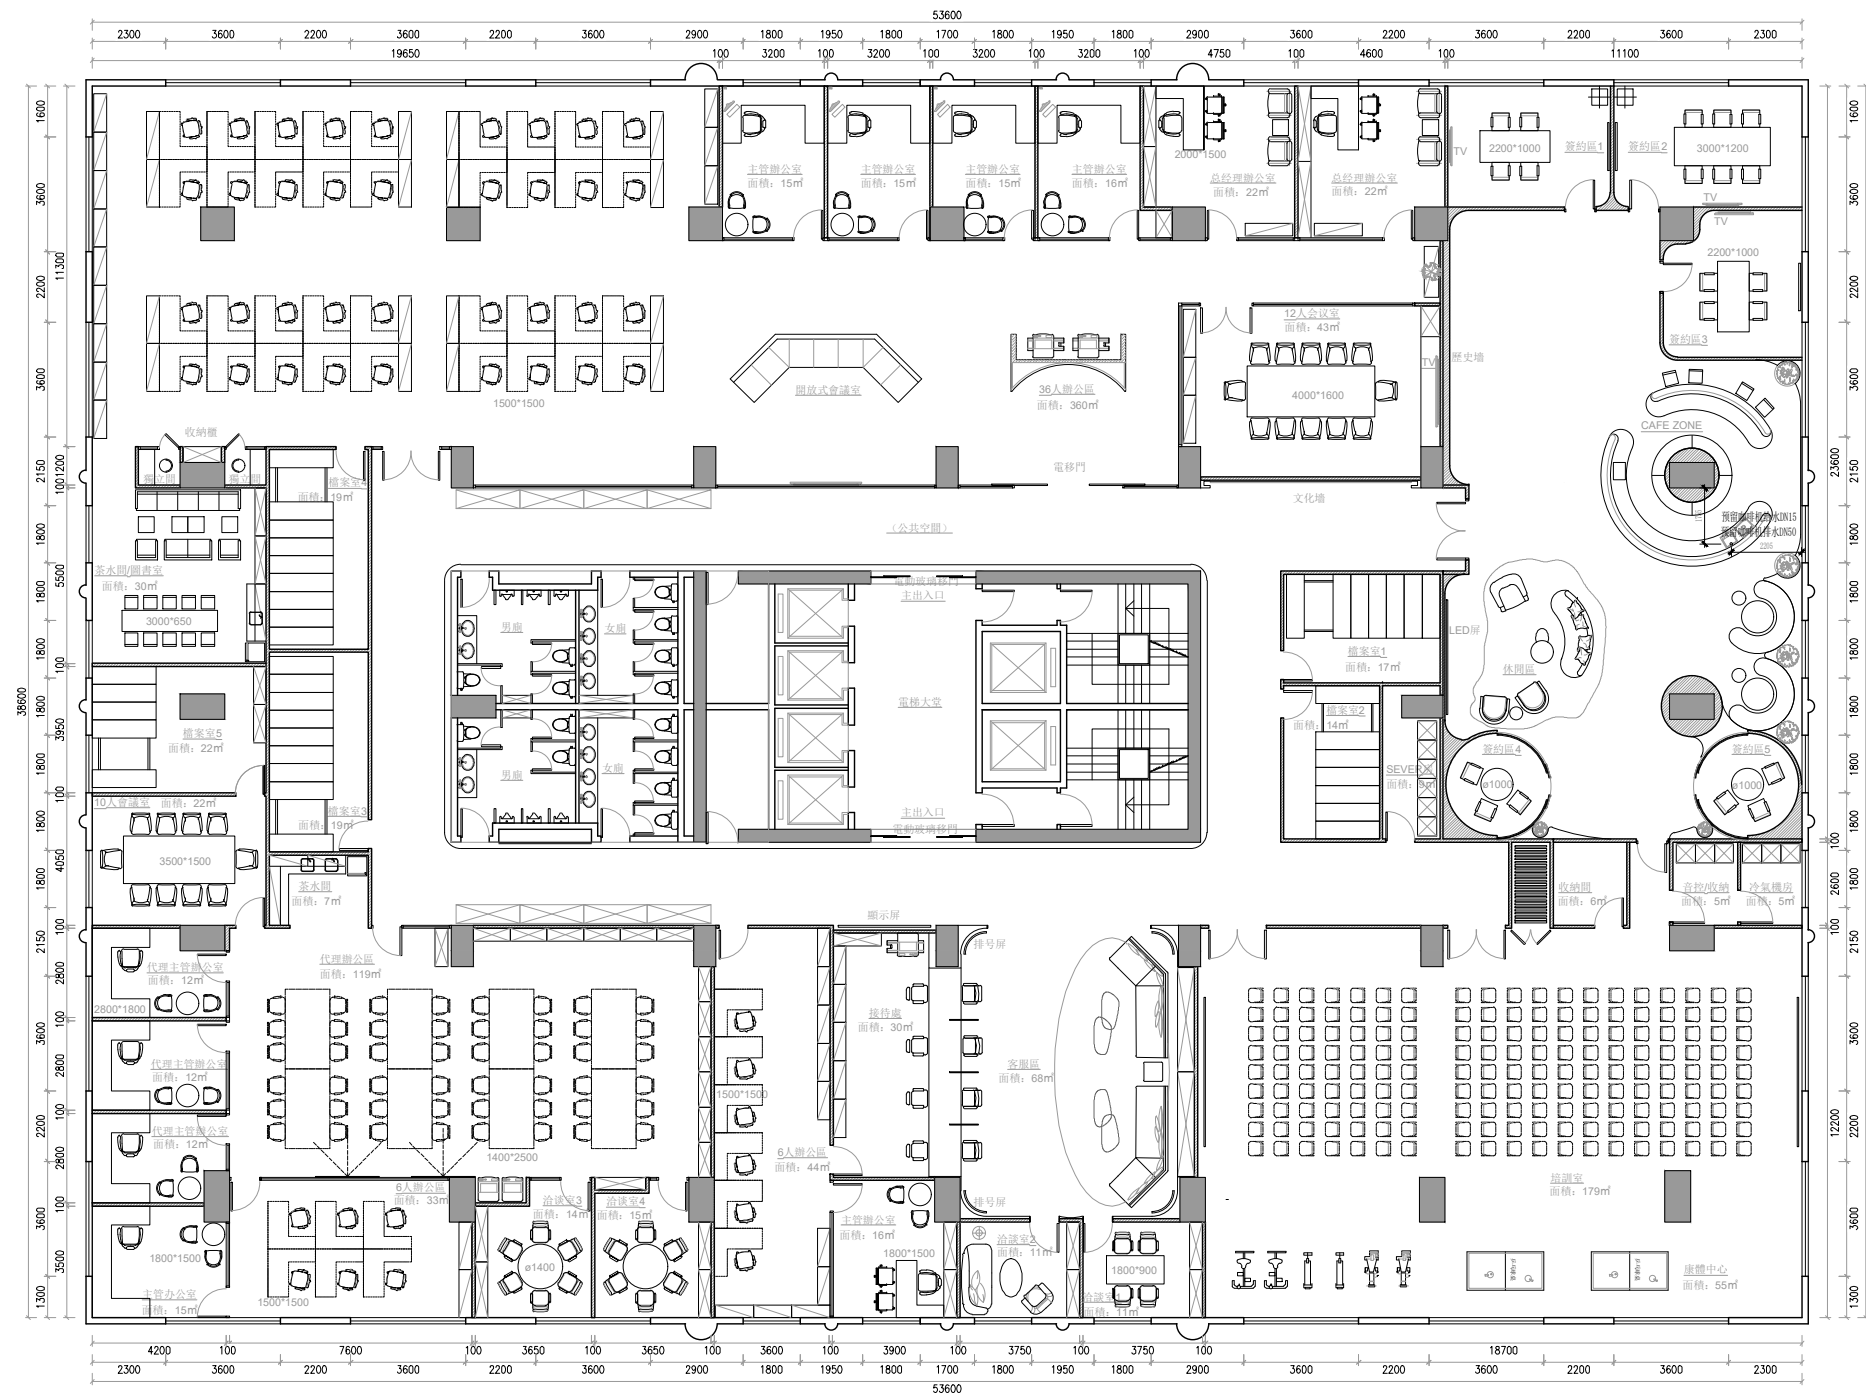

注：若圖紙尺寸與現場有出入時，以現場實際尺寸為準，並儘快與設計師聯繫

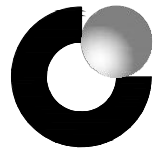

中國人壽 | 海外 |  
CHINA LIFE



SUNSHUN CONSTRUCTION LIMITED  
承信工程有限公司  
澳門慕拉士大馬路215號飛  
通工業大廈第2期10樓BA室  
Tel:66381288

PROJECT  
項目名稱：  
中國人壽海外澳門辦公室

Site Address  
項目地址：澳門皇朝中土大廈20、22樓

DRAWING TITLE  
圖名：20層立面索引圖


DRAWING NO  
圖號：  
Scale  
比例：1:100

Customer Confirmed  
客戶確認簽名：

PROJECT REF:PROJECT-REF  
項目檔案：

REV- 修訂	DATE 日期	CHECKED BY 校對	APPROVED BY 審核
------------	------------	------------------	-------------------

REMARK  
備註：  
設計圖紙版權歸我公司所有，未經允許不得翻印，複製。圖紙中尺寸如有出入應以現場尺寸為準。如本圖紙需要更改，敬請通知設計師。

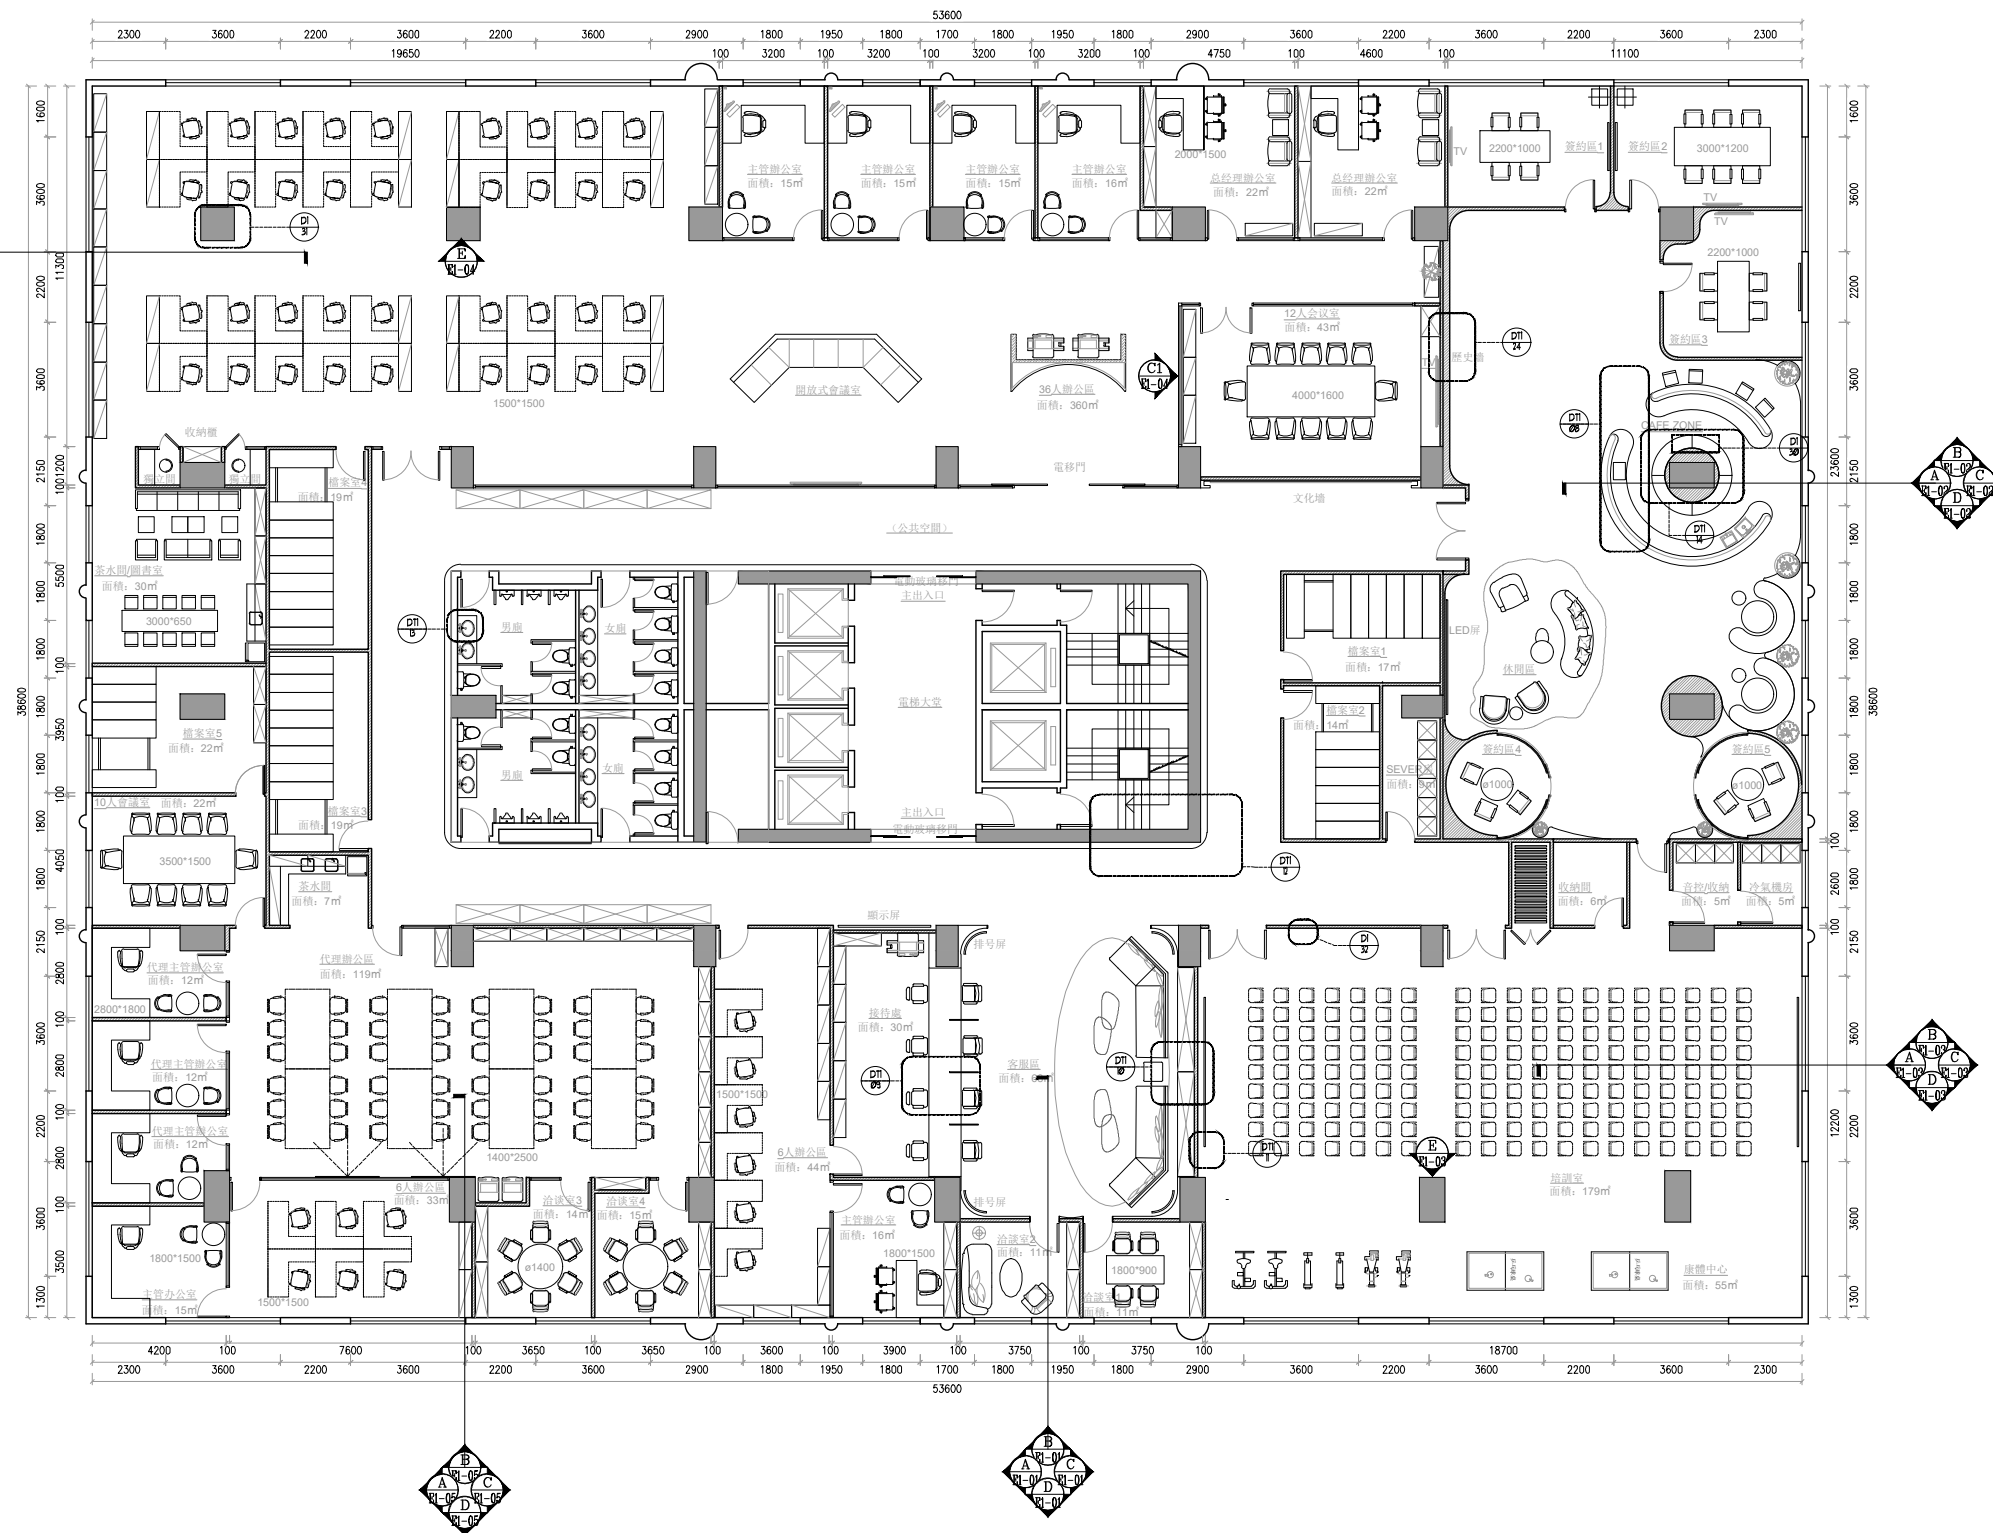

注：若圖紙尺寸與現場有出入時，以現場實際尺寸為準，並儘快與設計師聯繫





項目名稱:

中國人壽海外澳門辦公室

项目地址：澳門皇朝中土大廈20、22樓

圖名: 20層綜合天花圖

圖號：

比例: 1:100


客戶確認簽名:

項目檔案:

REV-	DATE	CHECKED BY	APPROVED BY
修訂	日期	校對	審核

備註：

設計圖紙版權歸我公司所有,未經允許不得翻印,複製。圖紙中尺寸如有出入應以現場尺寸為準。如本圖紙需要更改,敬請通知設計師。

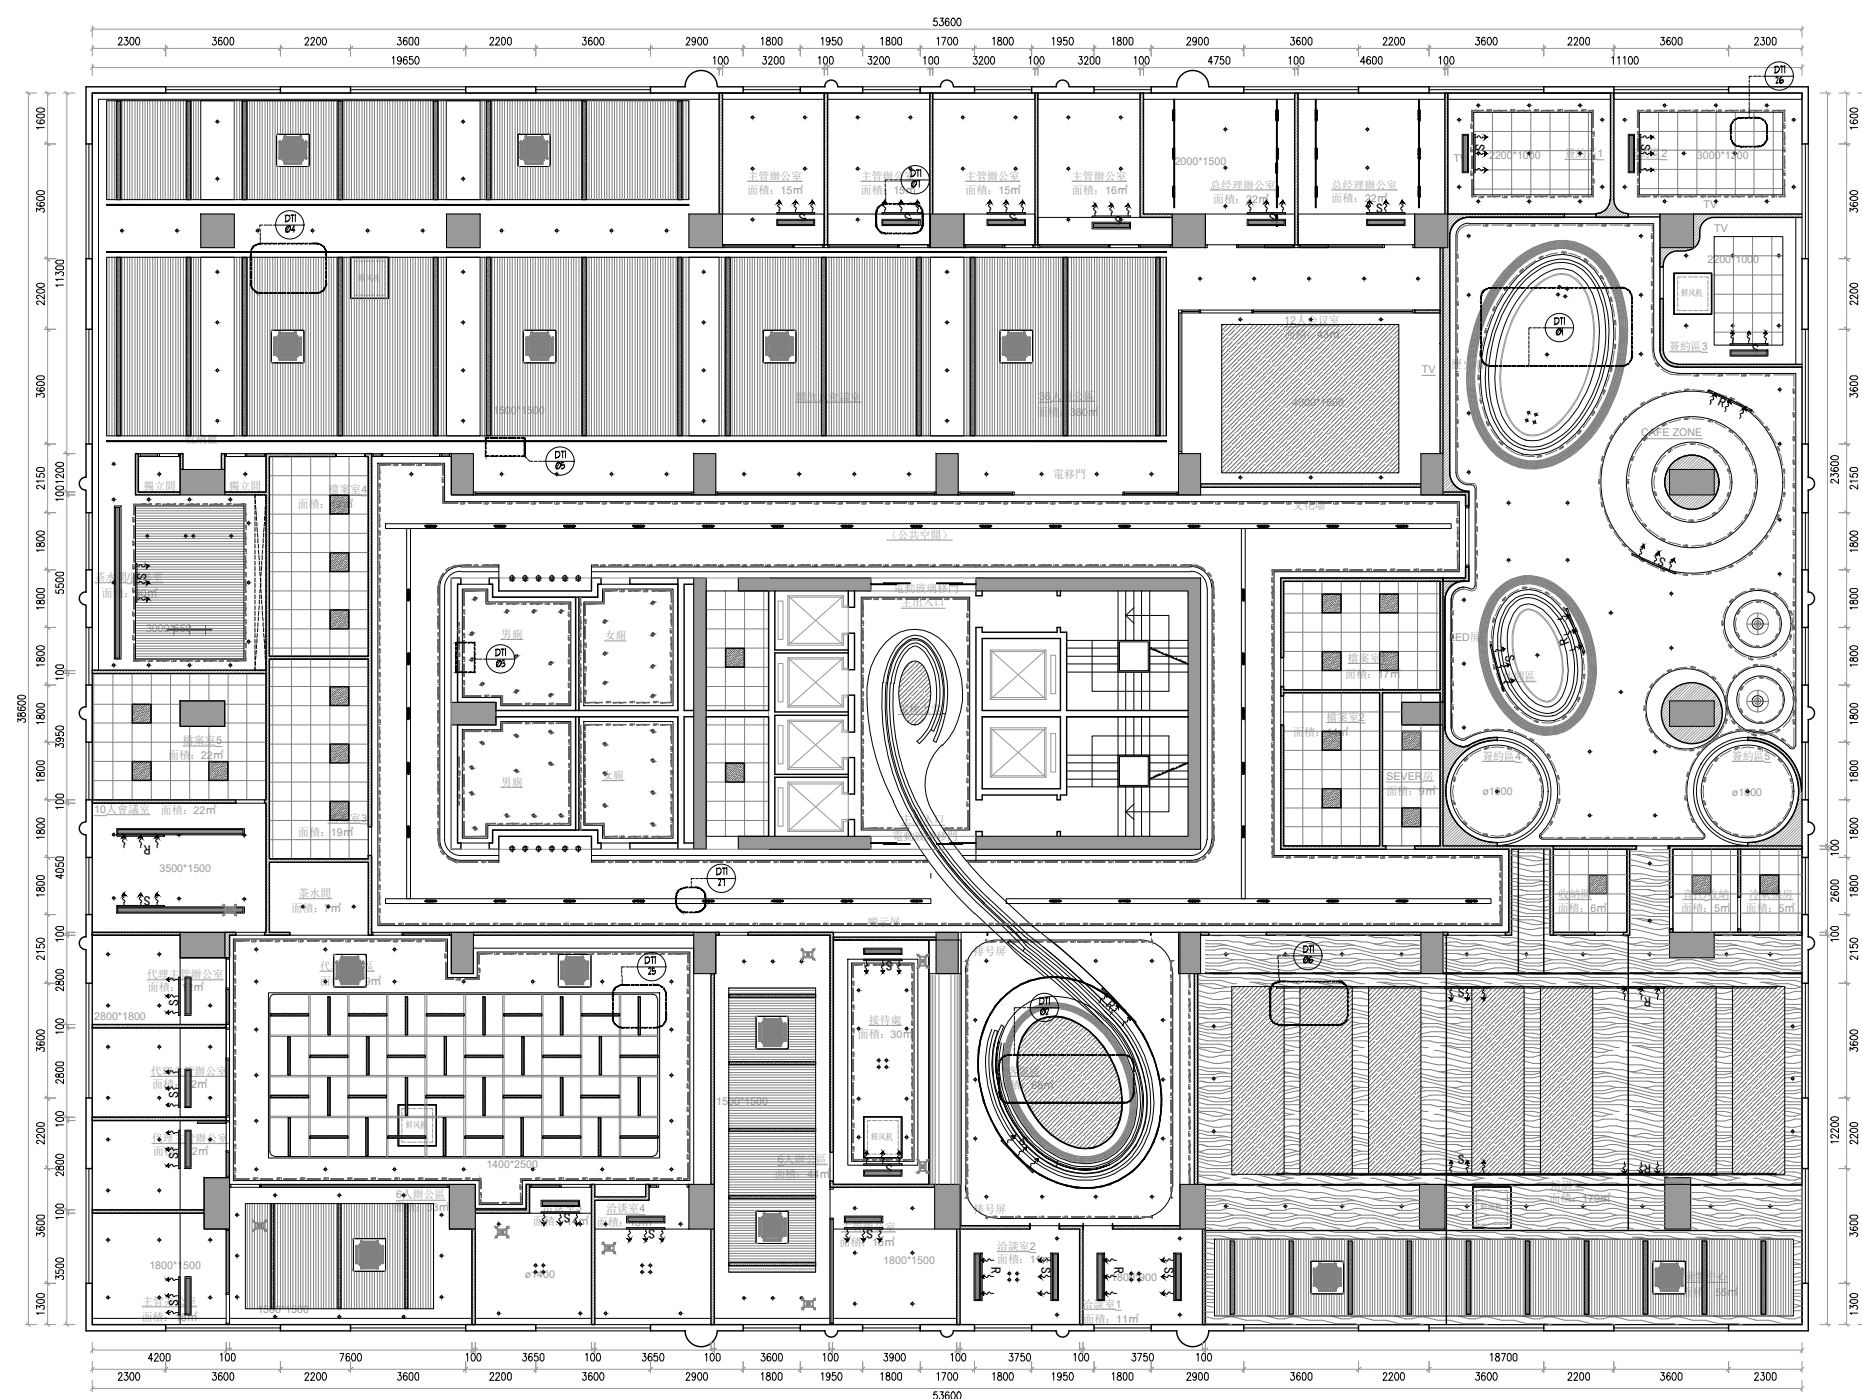

注：若圖紙尺寸與現場有出入時，以現場實際尺寸為準，並儘快與設計師聯繫

## 20層天花佈置圖

SCALE 1:100



中國人壽 | 海外 |  
CHINA LIFE



SUNSHUN CONSTRUCTION LIMITED  
承信工程有限公司  
澳門慕拉士大馬路215號飛  
通工業大廈第2期10樓BA室  
Tel:66381288

PROJECT  
項目名稱：  
中國人壽海外澳門辦公室

Site Address  
項目地址：澳門皇朝中土大廈20、22樓

DRAWING TITLE  
圖名：

DRAWING NO  
圖號：

Scale  
比例：


Customer Confirmed  
客戶確認簽名：

PROJECT REF:PROJECT-REF  
項目檔案：

REV- 修訂	DATE 日期	CHECKED BY 校對	APPROVED BY 審核
------------	------------	------------------	-------------------

REMARK  
備註：

設計圖紙版權歸我公司所有, 未經允許不得翻印, 複製. 圖紙中尺寸如有出入應以現場尺寸為準. 如本圖紙需要更改, 敬請通知設計師。

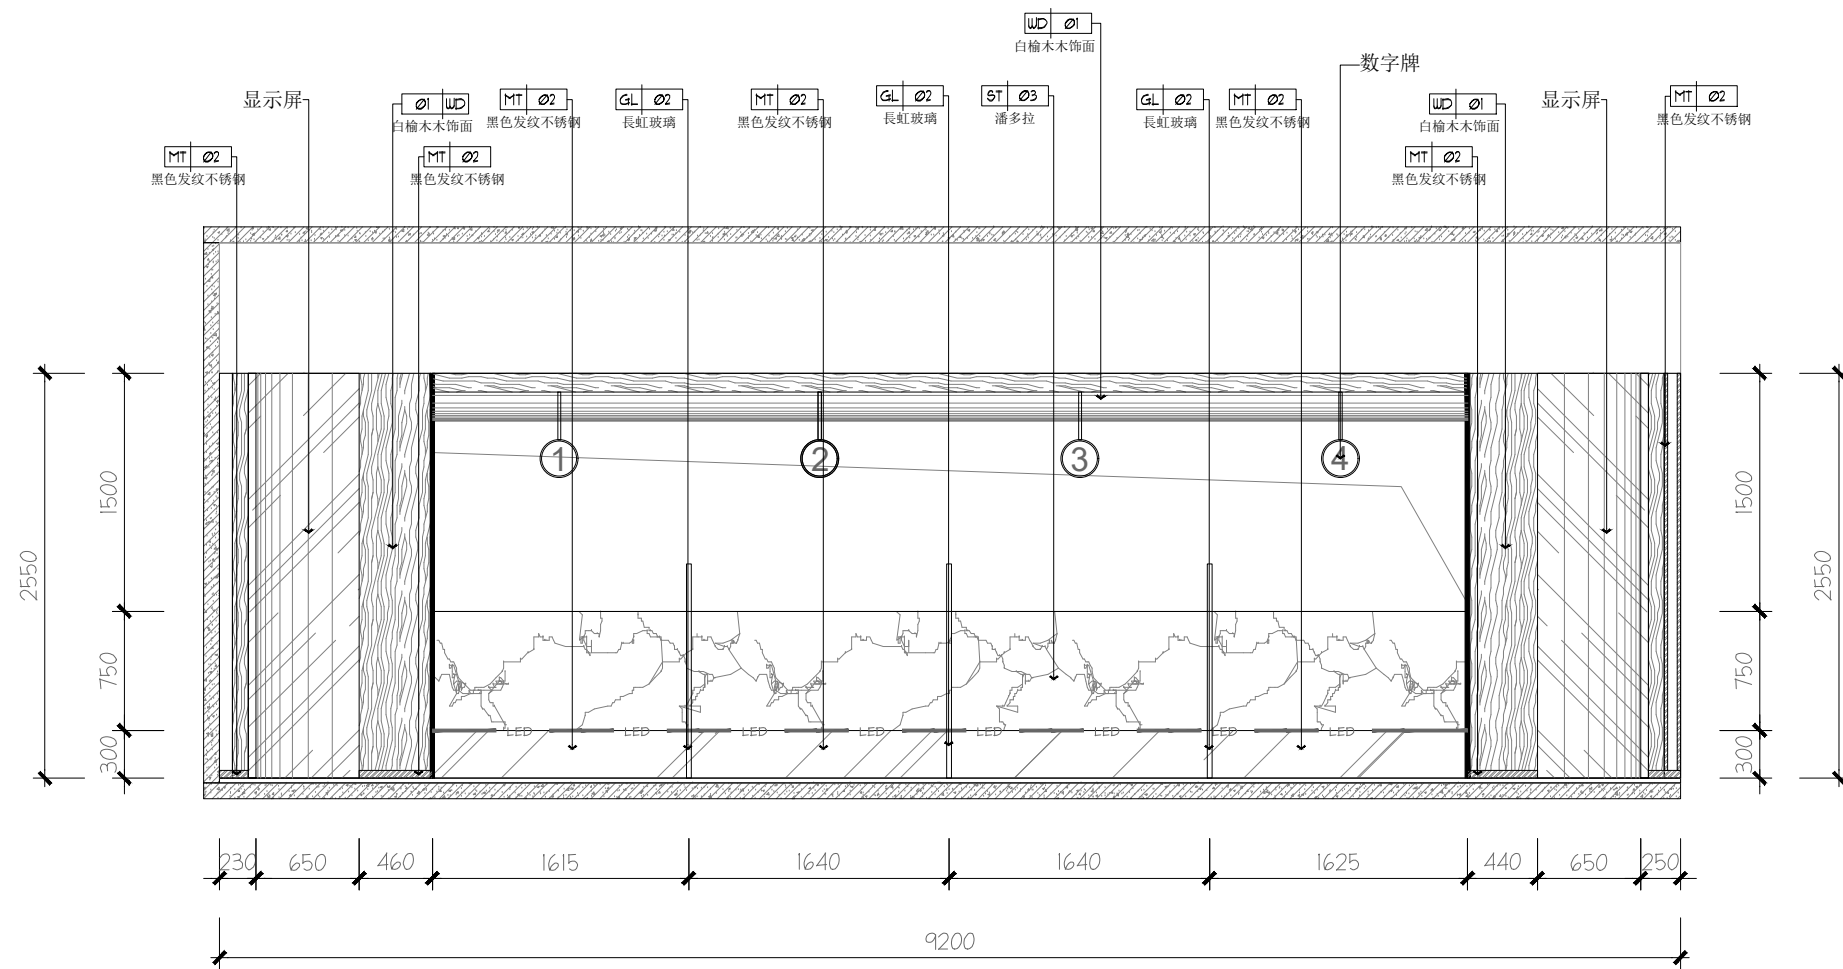

注：若圖紙尺寸與現場有出入時，以現場實際尺寸為準，並儘快與設計師聯繫

E1-01A立面  
SCALE 1:50







SUNSHUN CONSTRUCTION LIMITED

承信工程有限公司

澳門慕拉士大馬路215號飛通工業大廈第2期10樓BA室

Te1:66381288

PROJECT  
項目名稱：  
中國人壽海外澳門辦公室

Site Address  
項目地址：澳門皇朝中土大廈20、22樓

DRAWING TITLE  
圖名：

DRAWING NO  
圖號：

Scale  
比例：


Customer Confirmed  
客戶確認簽名：

PROJECT REF:PROJECT-REF  
項目檔案：

REV- 修訂	DATE 日期	CHECKED BY 校對	APPROVED BY 審核
------------	------------	------------------	-------------------

REMARK  
備註：

設計圖紙版權歸我公司所有, 未經允許不得翻印, 複製. 圖紙中尺寸如有出入應以現場尺寸為準. 如本圖紙需要更改, 敬請通知設計師。

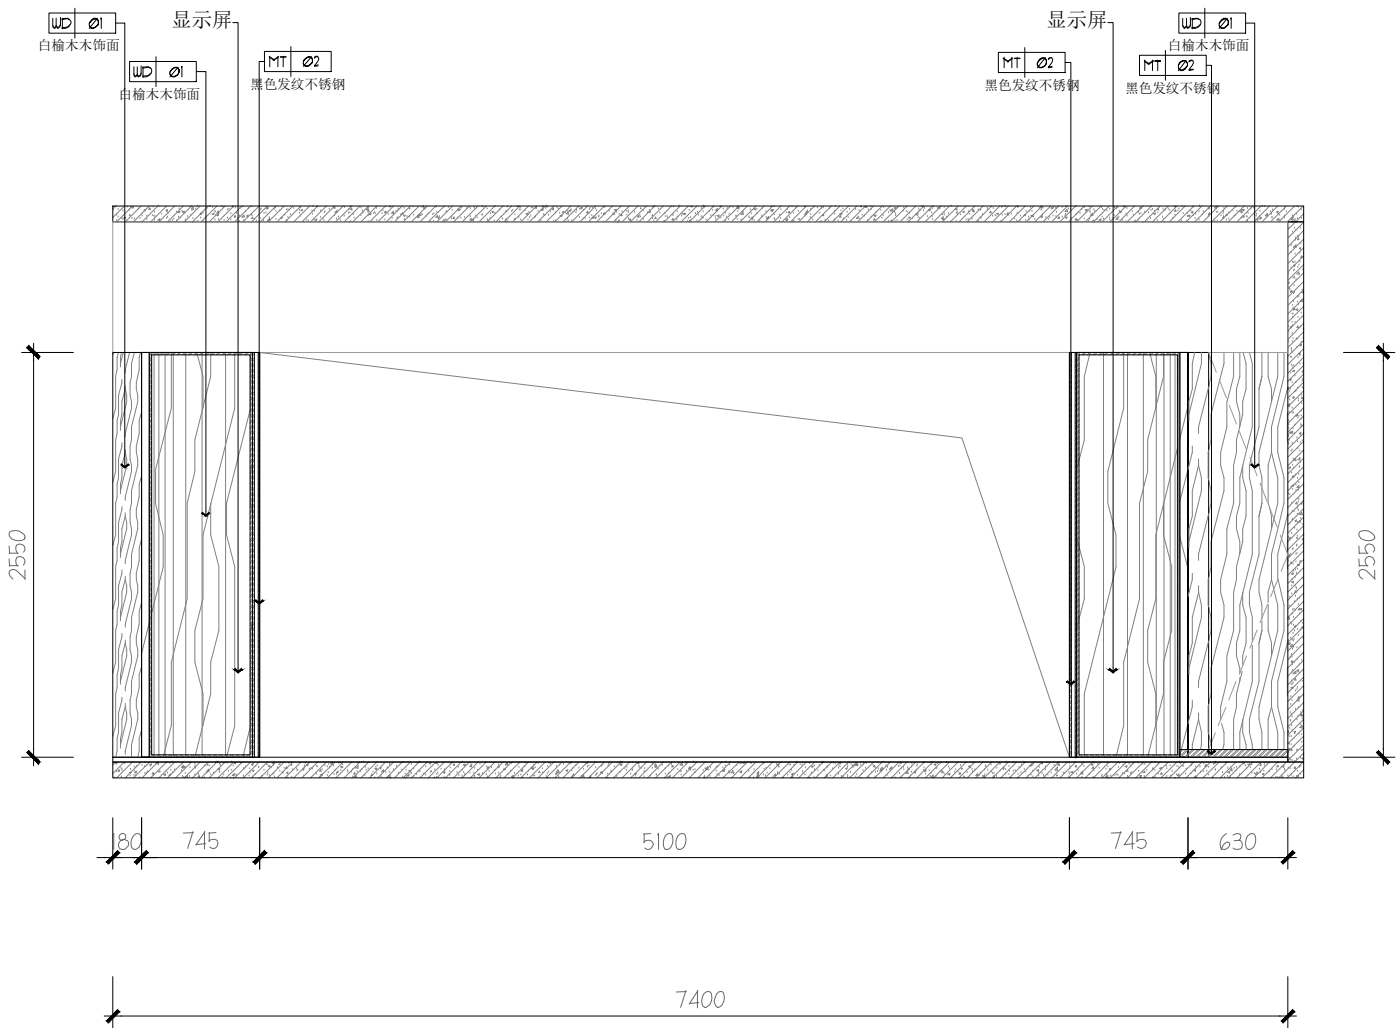

注：若圖紙尺寸與現場有出入時，以現場實際尺寸為準，並儘快與設計師聯繫



中國人壽 | 海外 |  
CHINA LIFE



SUNSHUN CONSTRUCTION LIMITED  
承信工程有限公司  
澳門慕拉士大馬路215號飛  
通工業大廈第2期10樓BA室  
Tel:66381288

PROJECT  
項目名稱：  
中國人壽海外澳門辦公室

Site Address  
項目地址：澳門皇朝中土大廈20、22樓

DRAWING TITLE  
圖名：

DRAWING NO  
圖號：


Scale  
比例：

Customer Confirmed  
客戶確認簽名：


PROJECT REF:PROJECT-REF  
項目檔案：

REV- 修訂	DATE 日期	CHECKED BY 校對	APPROVED BY 審核

REMARK  
備註：  
  
設計圖紙版權歸我公司所有，未經允許不得翻印，複製。圖紙中尺寸如有出入應以現場尺寸為準。如本圖紙需要更改，敬請通知設計師。

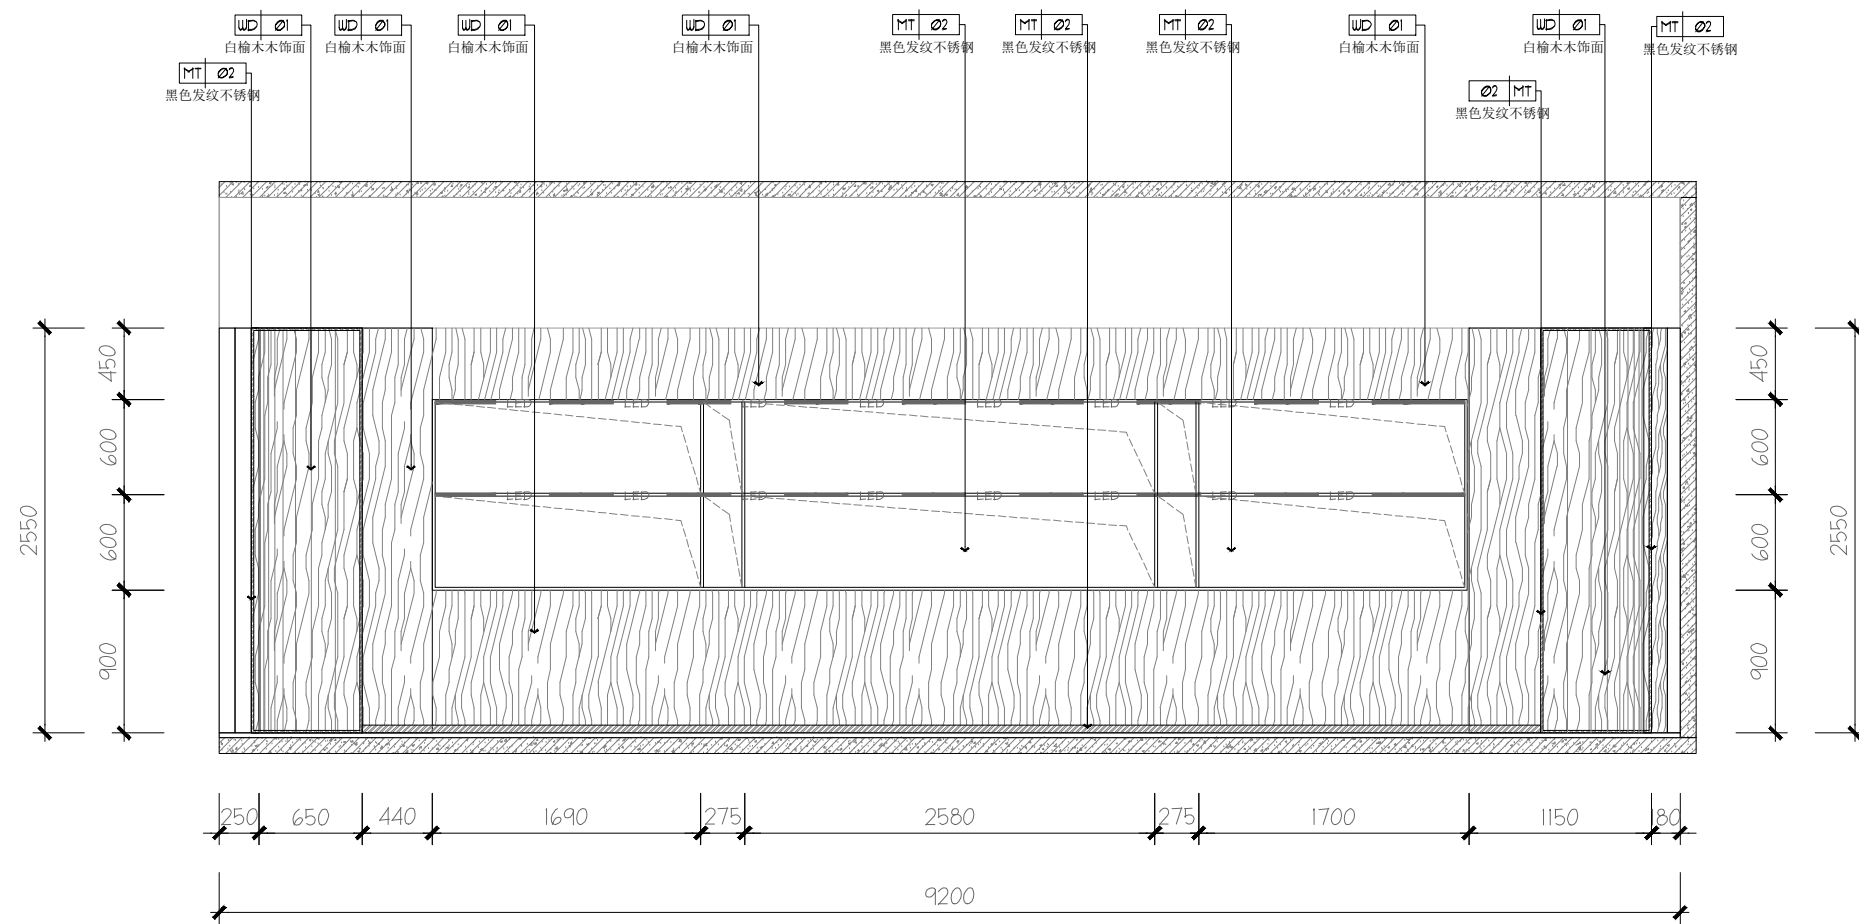

注：若圖紙尺寸與現場有出入時，以現場實際尺寸為準，並儘快與設計師聯繫

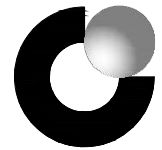

中國人壽 | 海外 |  
CHINA LIFE



SUNSHUN CONSTRUCTION LIMITED  
承信工程有限公司  
澳門慕拉士大馬路215號飛  
通工業大廈第2期10樓BA室  
Tel:66381288

PROJECT  
項目名稱：  
中國人壽海外澳門辦公室

Site Address  
項目地址：澳門皇朝中土大廈20、22樓

DRAWING TITLE  
圖名：

DRAWING NO  
圖號：

Scale  
比例：


Customer Confirmed  
客戶確認簽名：

PROJECT REF:PROJECT-REF  
項目檔案：

REV- 修訂	DATE 日期	CHECKED BY 校對	APPROVED BY 審核
------------	------------	------------------	-------------------

REMARK  
備註：

設計圖紙版權歸我公司所有, 未經允許不得翻印, 複製. 圖紙中尺寸如有出入應以現場尺寸為準. 如本圖紙需要更改, 敬請通知設計師。

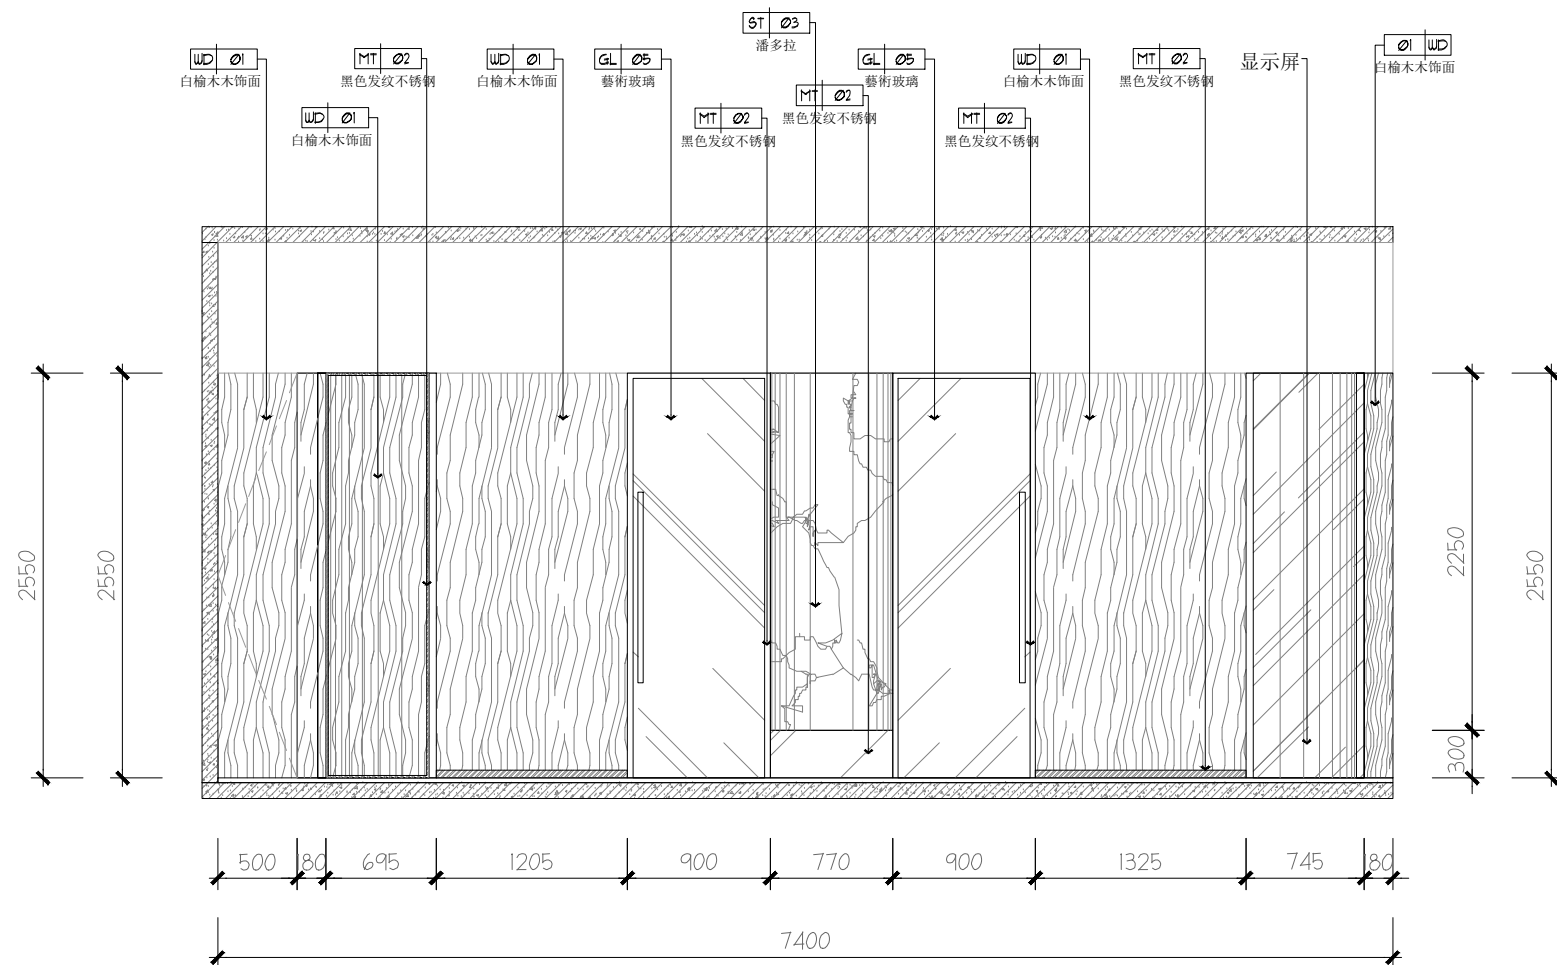

注：若圖紙尺寸與現場有出入時，以現場實際尺寸為準，並儘快與設計師聯繫

E1-01 E1-01D立面  
SCALE 1:50



中國人壽 | 海外 |  
CHINA LIFE



SUNSHUN CONSTRUCTION LIMITED  
承信工程有限公司  
澳門慕拉士大馬路215號飛  
通工業大廈第2期10樓BA室  
Tel:66381288

PROJECT  
項目名稱：  
中國人壽海外澳門辦公室

Site Address  
項目地址：澳門皇朝中土大廈20、22樓

DRAWING TITLE  
圖名：

DRAWING NO  
圖號：

Scale  
比例：


Customer Confirmed  
客戶確認簽名：

PROJECT REF:PROJECT-REF  
項目檔案：

REV-	DATE	CHECKED BY	APPROVED BY
修訂	日期	校對	審核

REMARK  
備註：

設計圖紙版權歸我公司所有，未經允許不得翻印，複製。圖紙中尺寸如有出入應以現場尺寸為準。如本圖紙需要更改，敬請通知設計師。

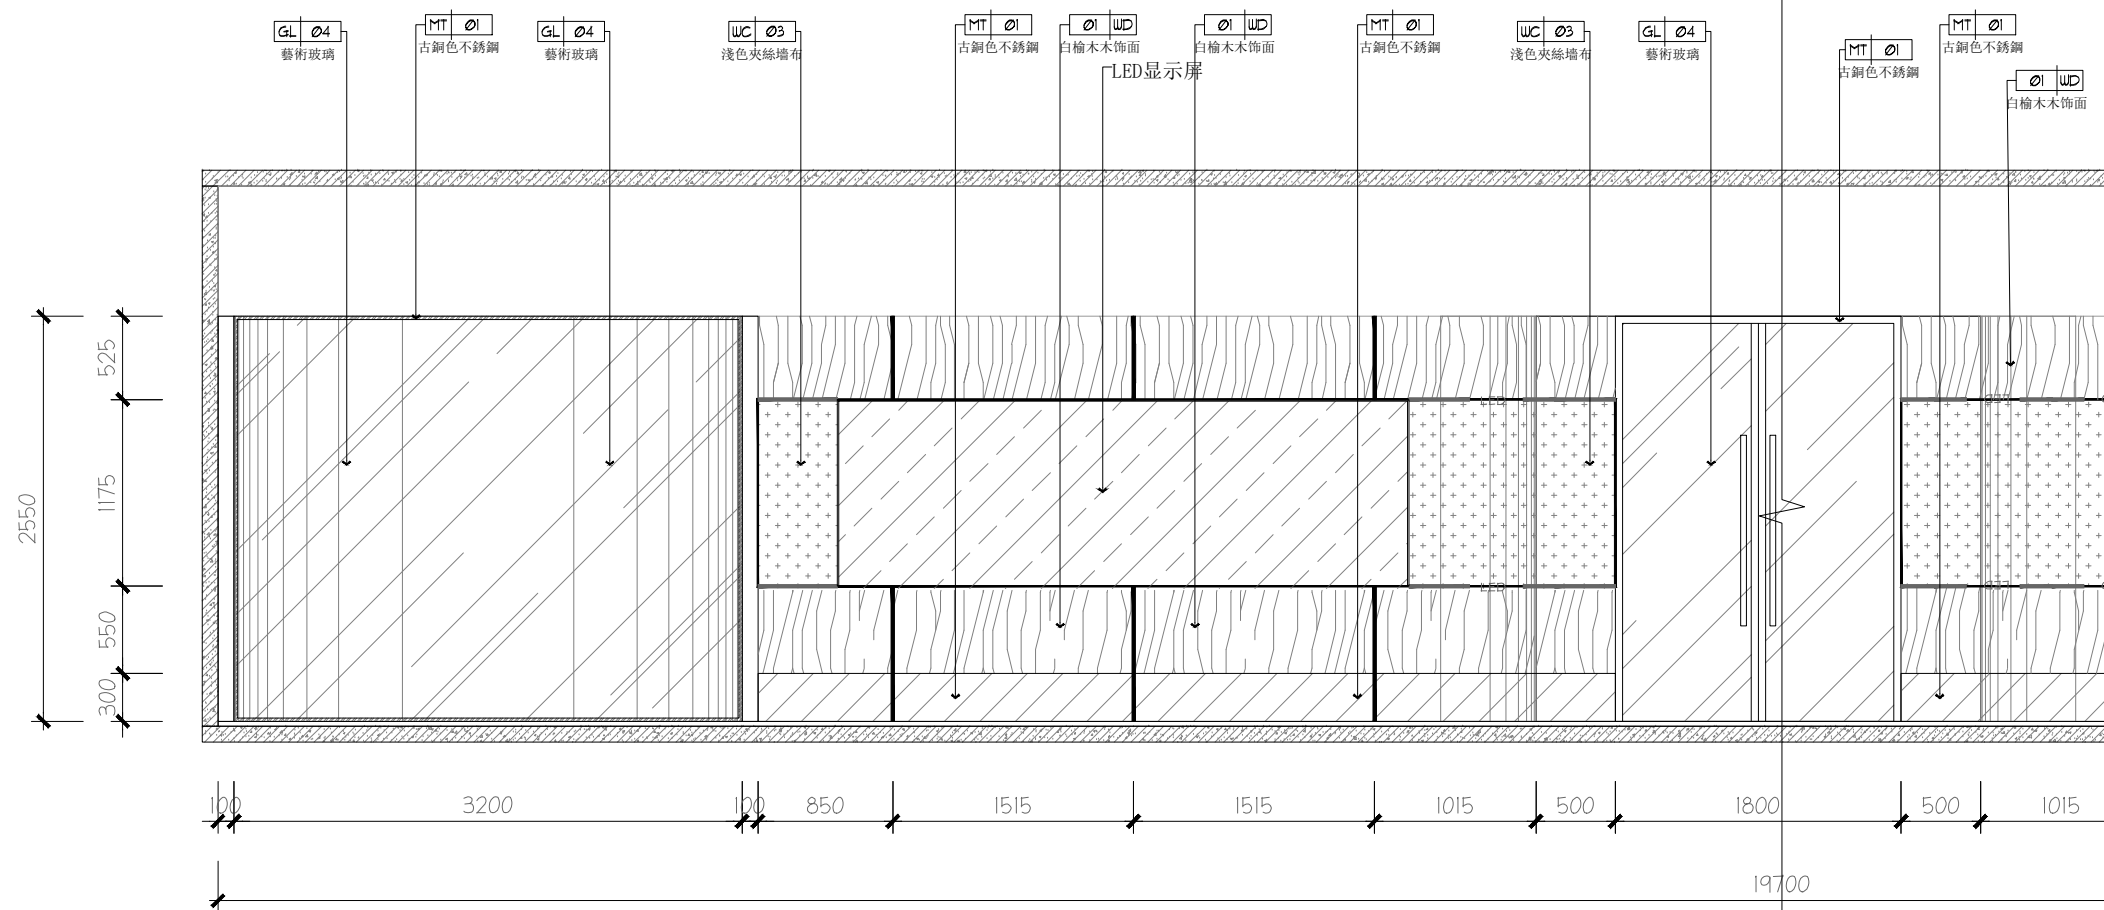

注：若圖紙尺寸與現場有出入時，以現場實際尺寸為準，並儘快與設計師聯繫



PROJECT  
項目名稱：  
中國人壽海外澳門辦公室

Site Address  
項目地址：澳門皇朝中土大廈20、22樓

DRAWING TITLE  
圖名：

DRAWING NO  
圖號：


Scale  
比例：

Customer Confirmed  
客戶確認簽名：

PROJECT REF:PROJECT-REF  
項目檔案：


REV- 修訂	DATE 日期	CHECKED BY 校對	APPROVED BY 審核
------------	------------	------------------	-------------------

REMARK  
備註：  
  
設計圖紙版權歸我公司所有，未經允許不得翻印，複製。圖紙中尺寸如有出入應以現場尺寸為準。如本圖紙需要更改，敬請通知設計師。

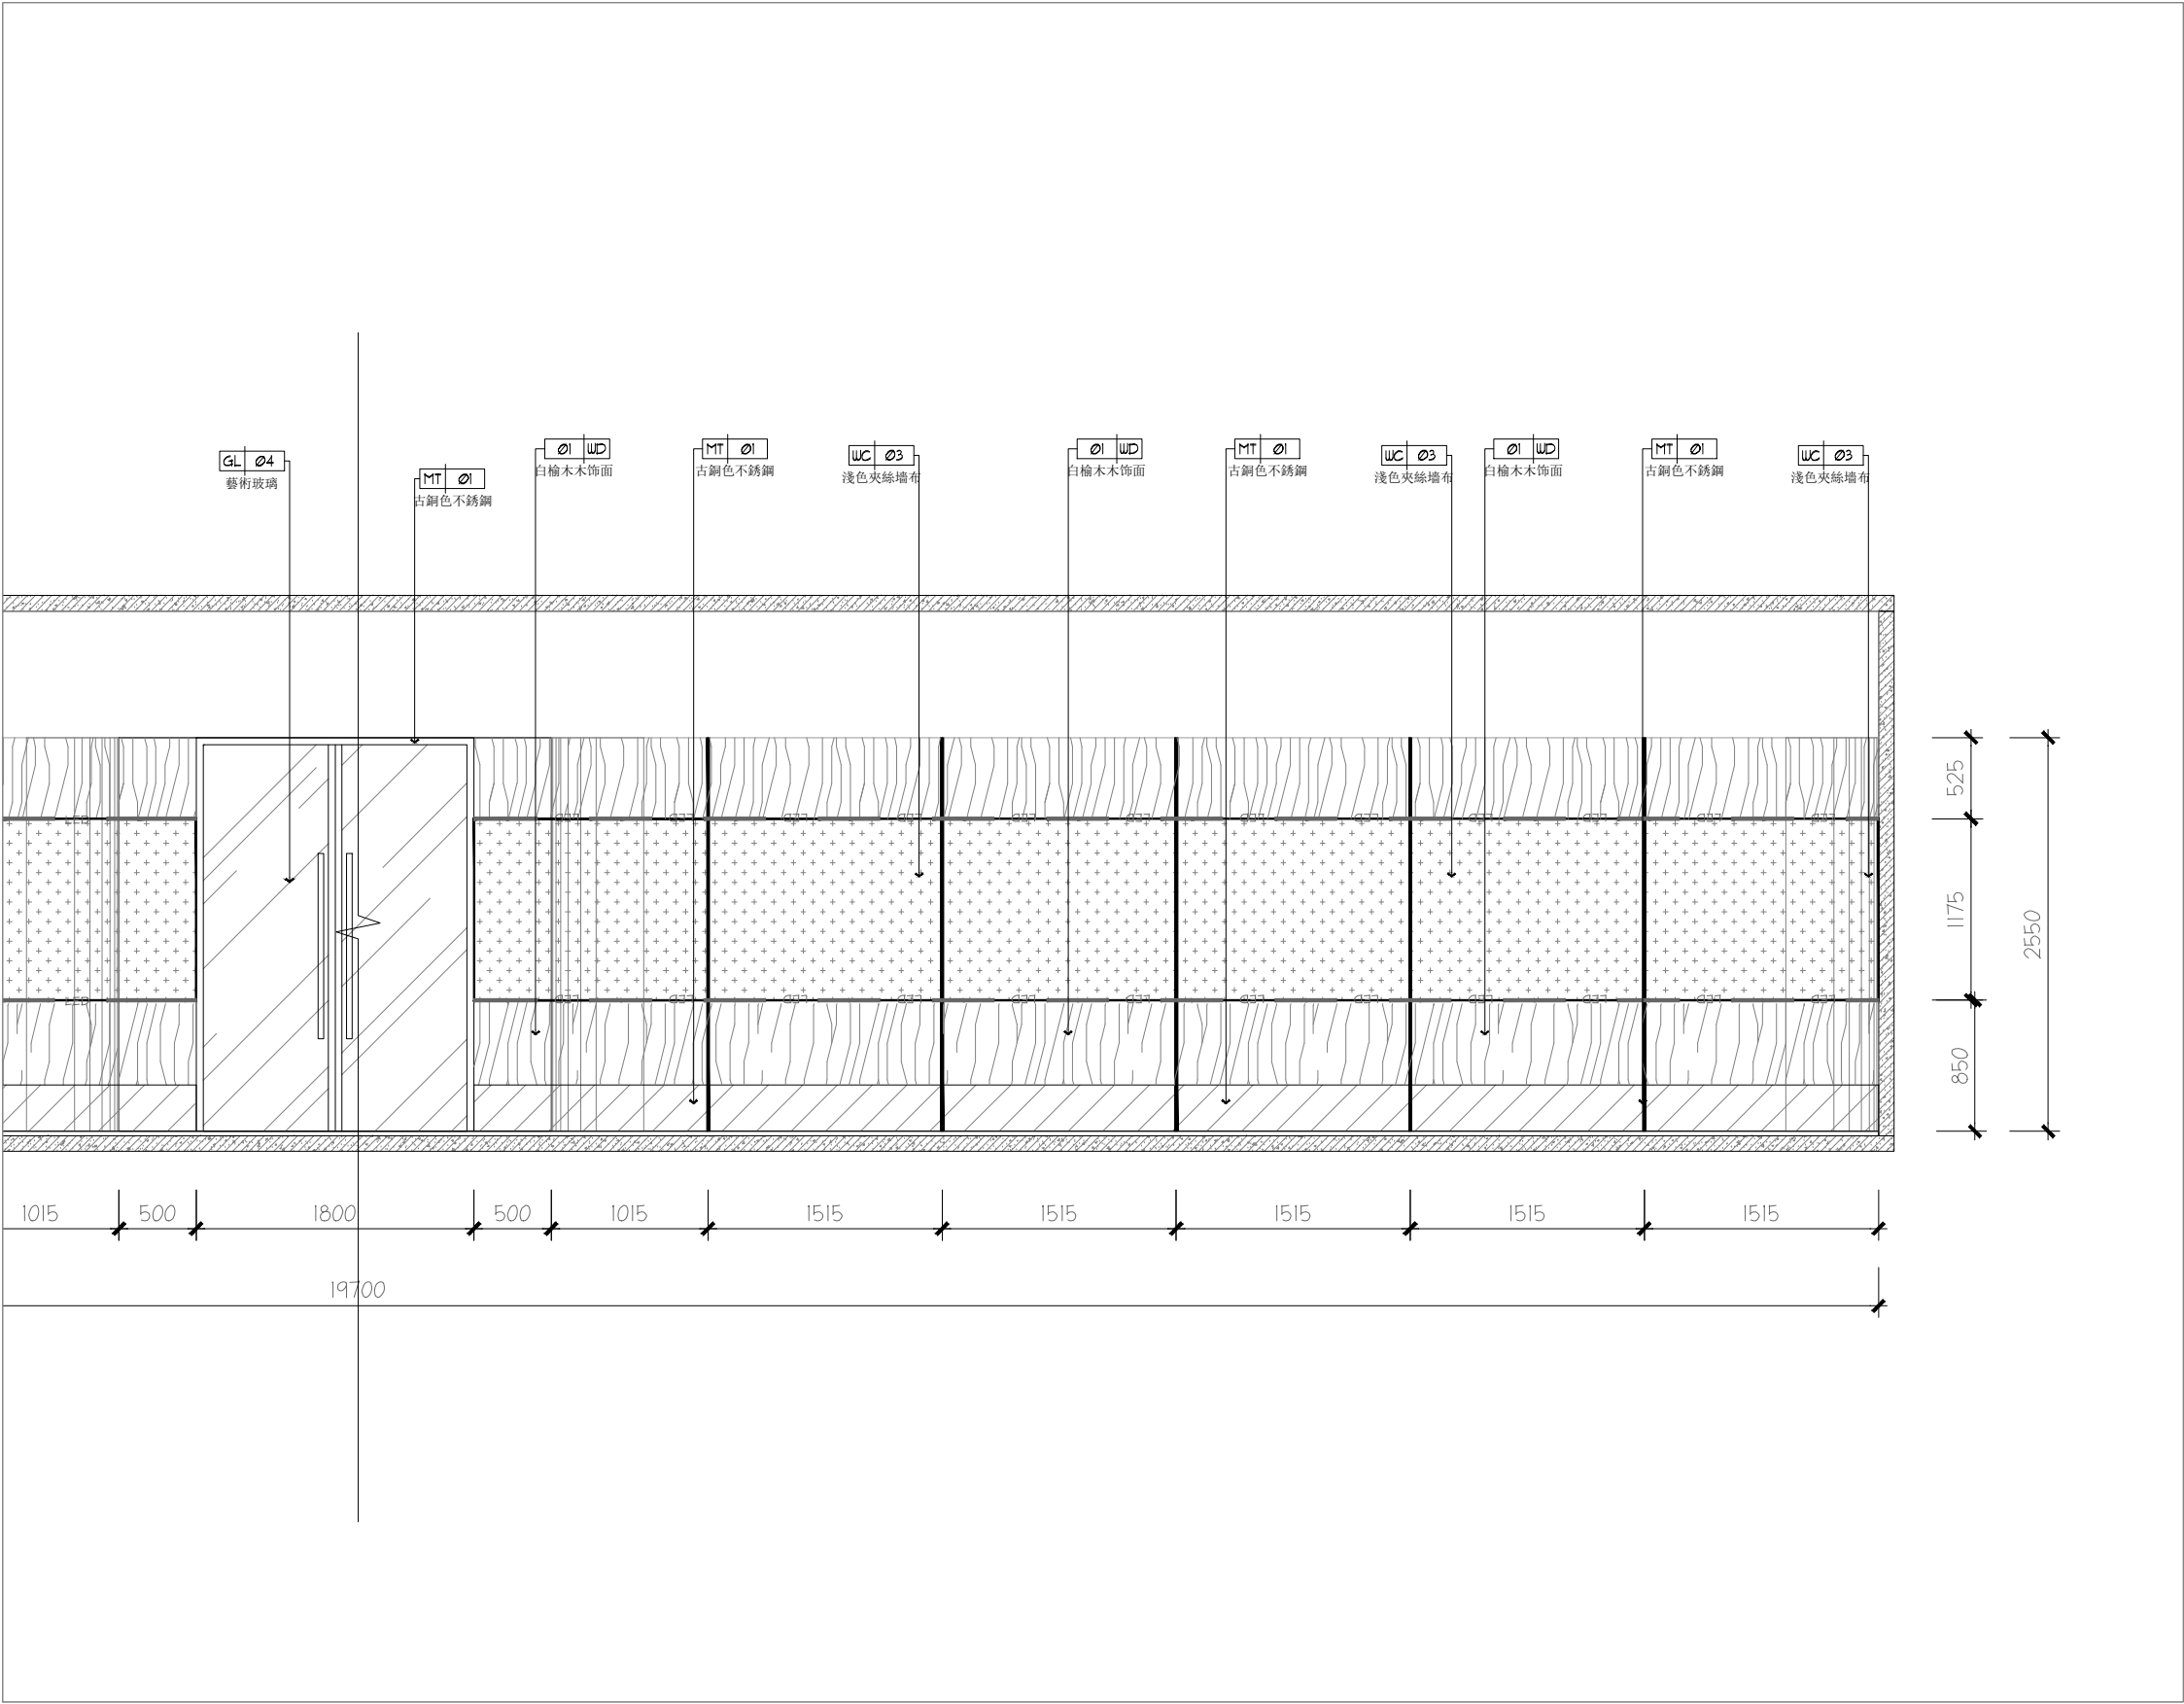

E1-02A立面  
SCALE 1:50

注：若圖紙尺寸與現場有出入時，以現場實際尺寸為準，並儘快與設計師聯繫

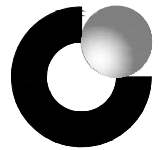

中國人壽 | 海外 |  
CHINA LIFE



SUNSHUN CONSTRUCTION LIMITED  
承信工程有限公司  
澳門慕拉士大馬路215號飛  
通工業大廈第2期10樓BA室  
Tel:66381288

PROJECT  
項目名稱：  
中國人壽海外澳門辦公室

Site Address  
項目地址：澳門皇朝中土大廈20、22樓

DRAWING TITLE  
圖名：

DRAWING NO  
圖號：


Scale  
比例：

Customer Confirmed  
客戶確認簽名：

PROJECT REF:PROJECT-REF  
項目檔案：

REV- 修訂	DATE 日期	CHECKED BY 校對	APPROVED BY 審核
------------	------------	------------------	-------------------

REMARK  
備註：  
設計圖紙版權歸我公司所有，未經允許不得翻印，複製。圖紙中尺寸如有出入應以現場尺寸為準。如本圖紙需要更改，敬請通知設計師。

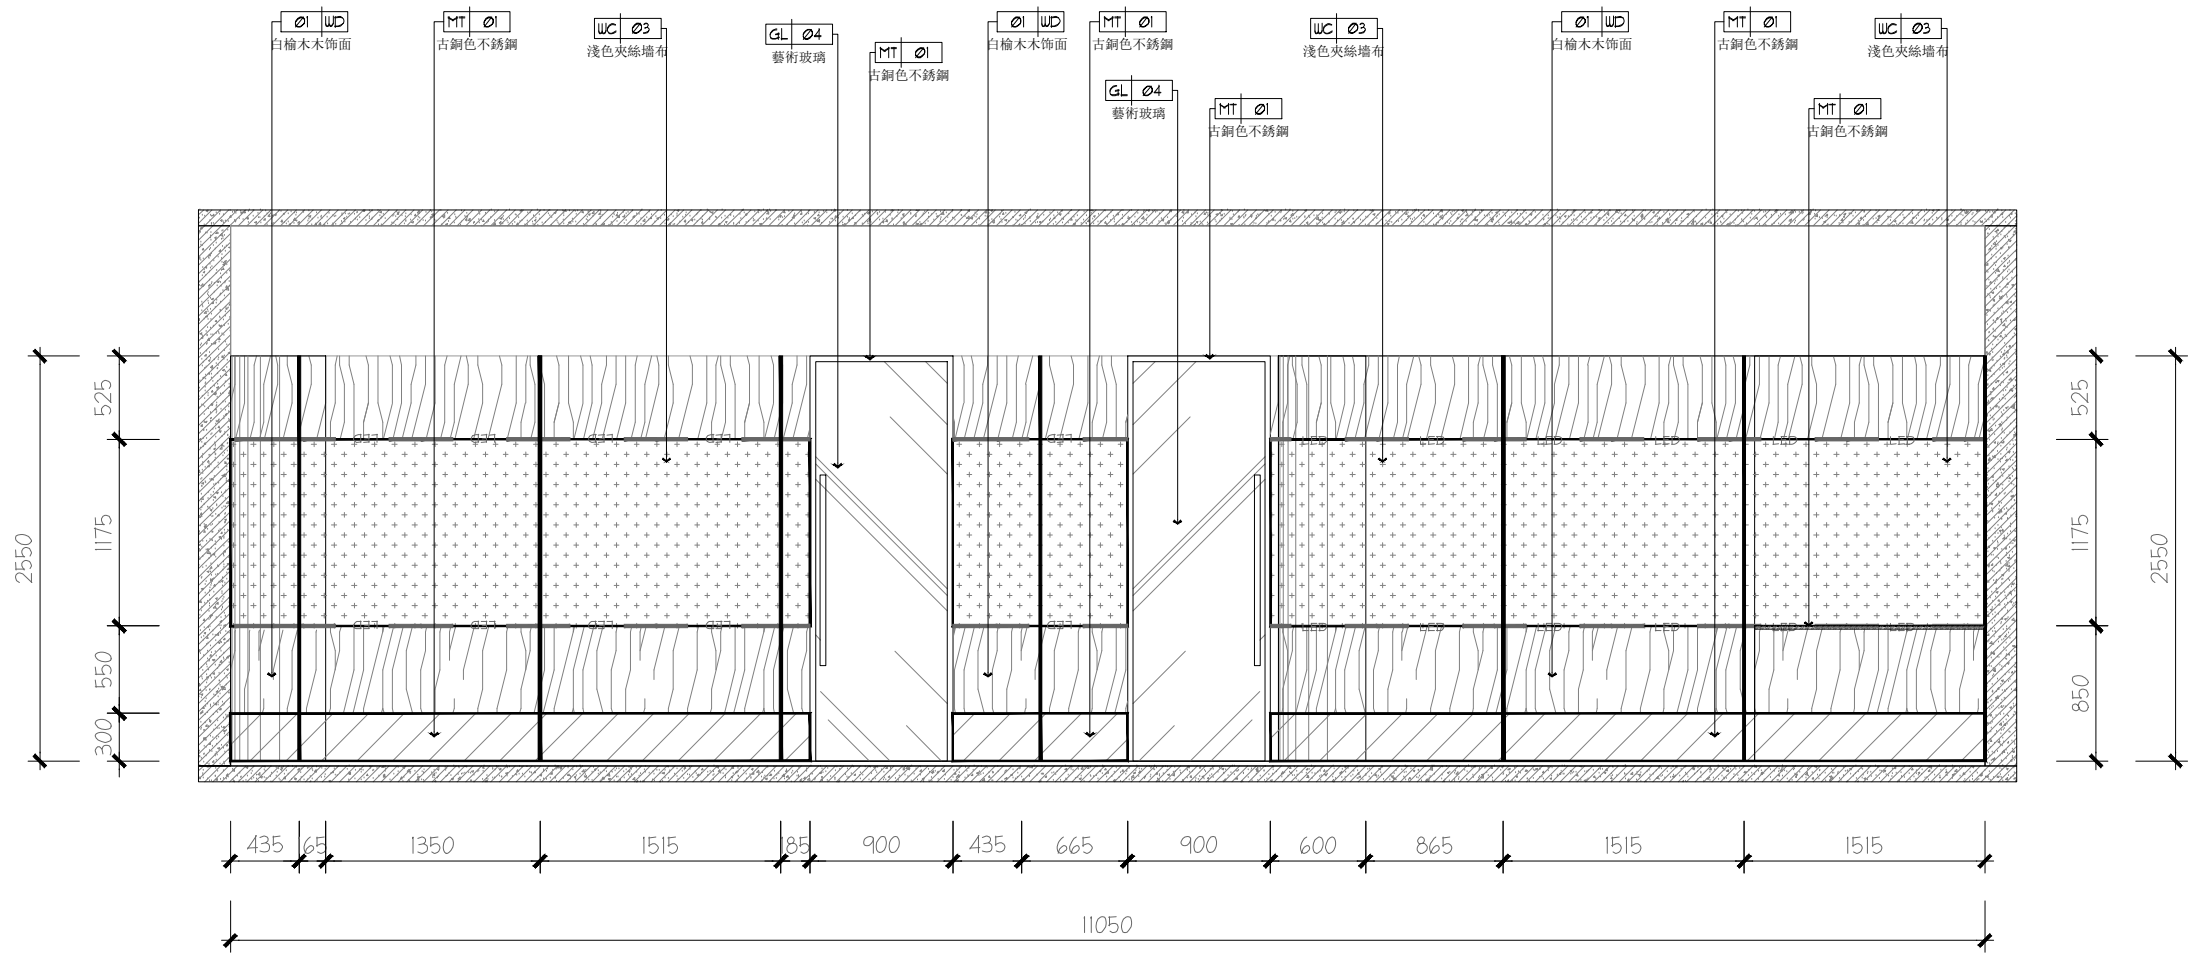

注：若圖紙尺寸與現場有出入時，以現場實際尺寸為準，並儘快與設計師聯繫

E1-02

E1-02B立面

SCALE 1:50



中國人壽 | 海外 |  
CHINA LIFE



SUNSHUN CONSTRUCTION LIMITED  
承信工程有限公司  
澳門慕拉士大馬路215號飛  
通工業大廈第2期10樓BA室  
Tel:66381288

PROJECT  
項目名稱：  
中國人壽海外澳門辦公室

Site Address  
項目地址：澳門皇朝中土大廈20、22樓

DRAWING TITLE  
圖名：

DRAWING NO  
圖號：

Scale  
比例：


Customer Confirmed  
客戶確認簽名：

PROJECT REF:PROJECT-REF  
項目檔案：

REV- 修訂	DATE 日期	CHECKED BY 校對	APPROVED BY 審核
------------	------------	------------------	-------------------

REMARK  
備註：


設計圖紙版權歸我公司所有, 未經允許不得翻印, 複製. 圖紙中尺寸如有出入應以現場尺寸為準. 如本圖紙需要更改, 敬請通知設計師。

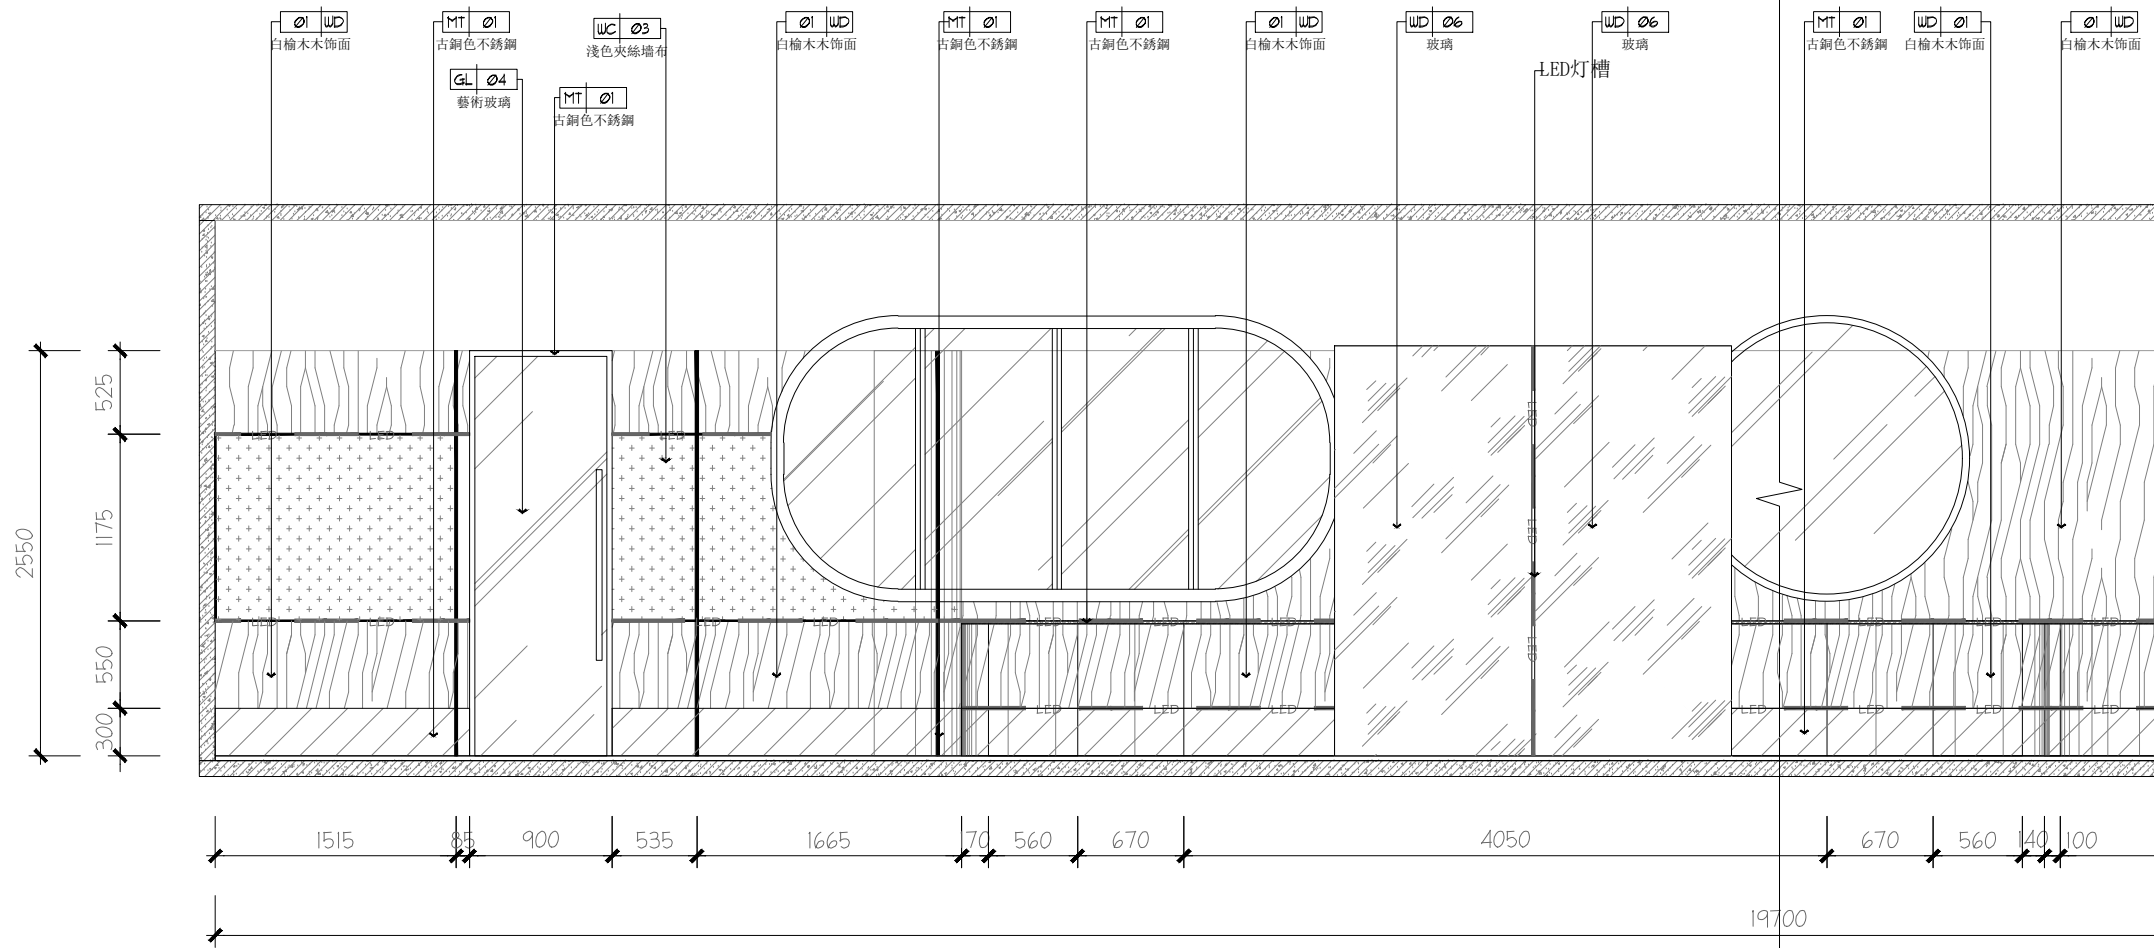

注：若圖紙尺寸與現場有出入時，以現場實際尺寸為準，並儘快與設計師聯繫

E1-02 E1-02C立面  
SCALE 1:50



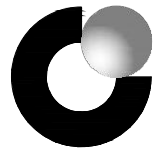

中國人壽 | 海外 |  
CHINA LIFE



SUNSHUN CONSTRUCTION LIMITED  
承信工程有限公司  
澳門慕拉士大馬路215號飛  
通工業大廈第2期10樓BA室  
Tel:66381288

PROJECT  
項目名稱：  
中國人壽海外澳門辦公室

Site Address  
項目地址：澳門皇朝中土大廈20、22樓

DRAWING TITLE  
圖名：

DRAWING NO  
圖號：

Scale  
比例：


Customer Confirmed  
客戶確認簽名：

PROJECT REF:PROJECT-REF  
項目檔案：

REV- 修訂	DATE 日期	CHECKED BY 校對	APPROVED BY 審核
------------	------------	------------------	-------------------

REMARK  
備註：


設計圖紙版權歸我公司所有, 未經允許不得翻印, 複製. 圖紙中尺寸如有出入應以現場尺寸為準. 如本圖紙需要更改, 敬請通知設計師。

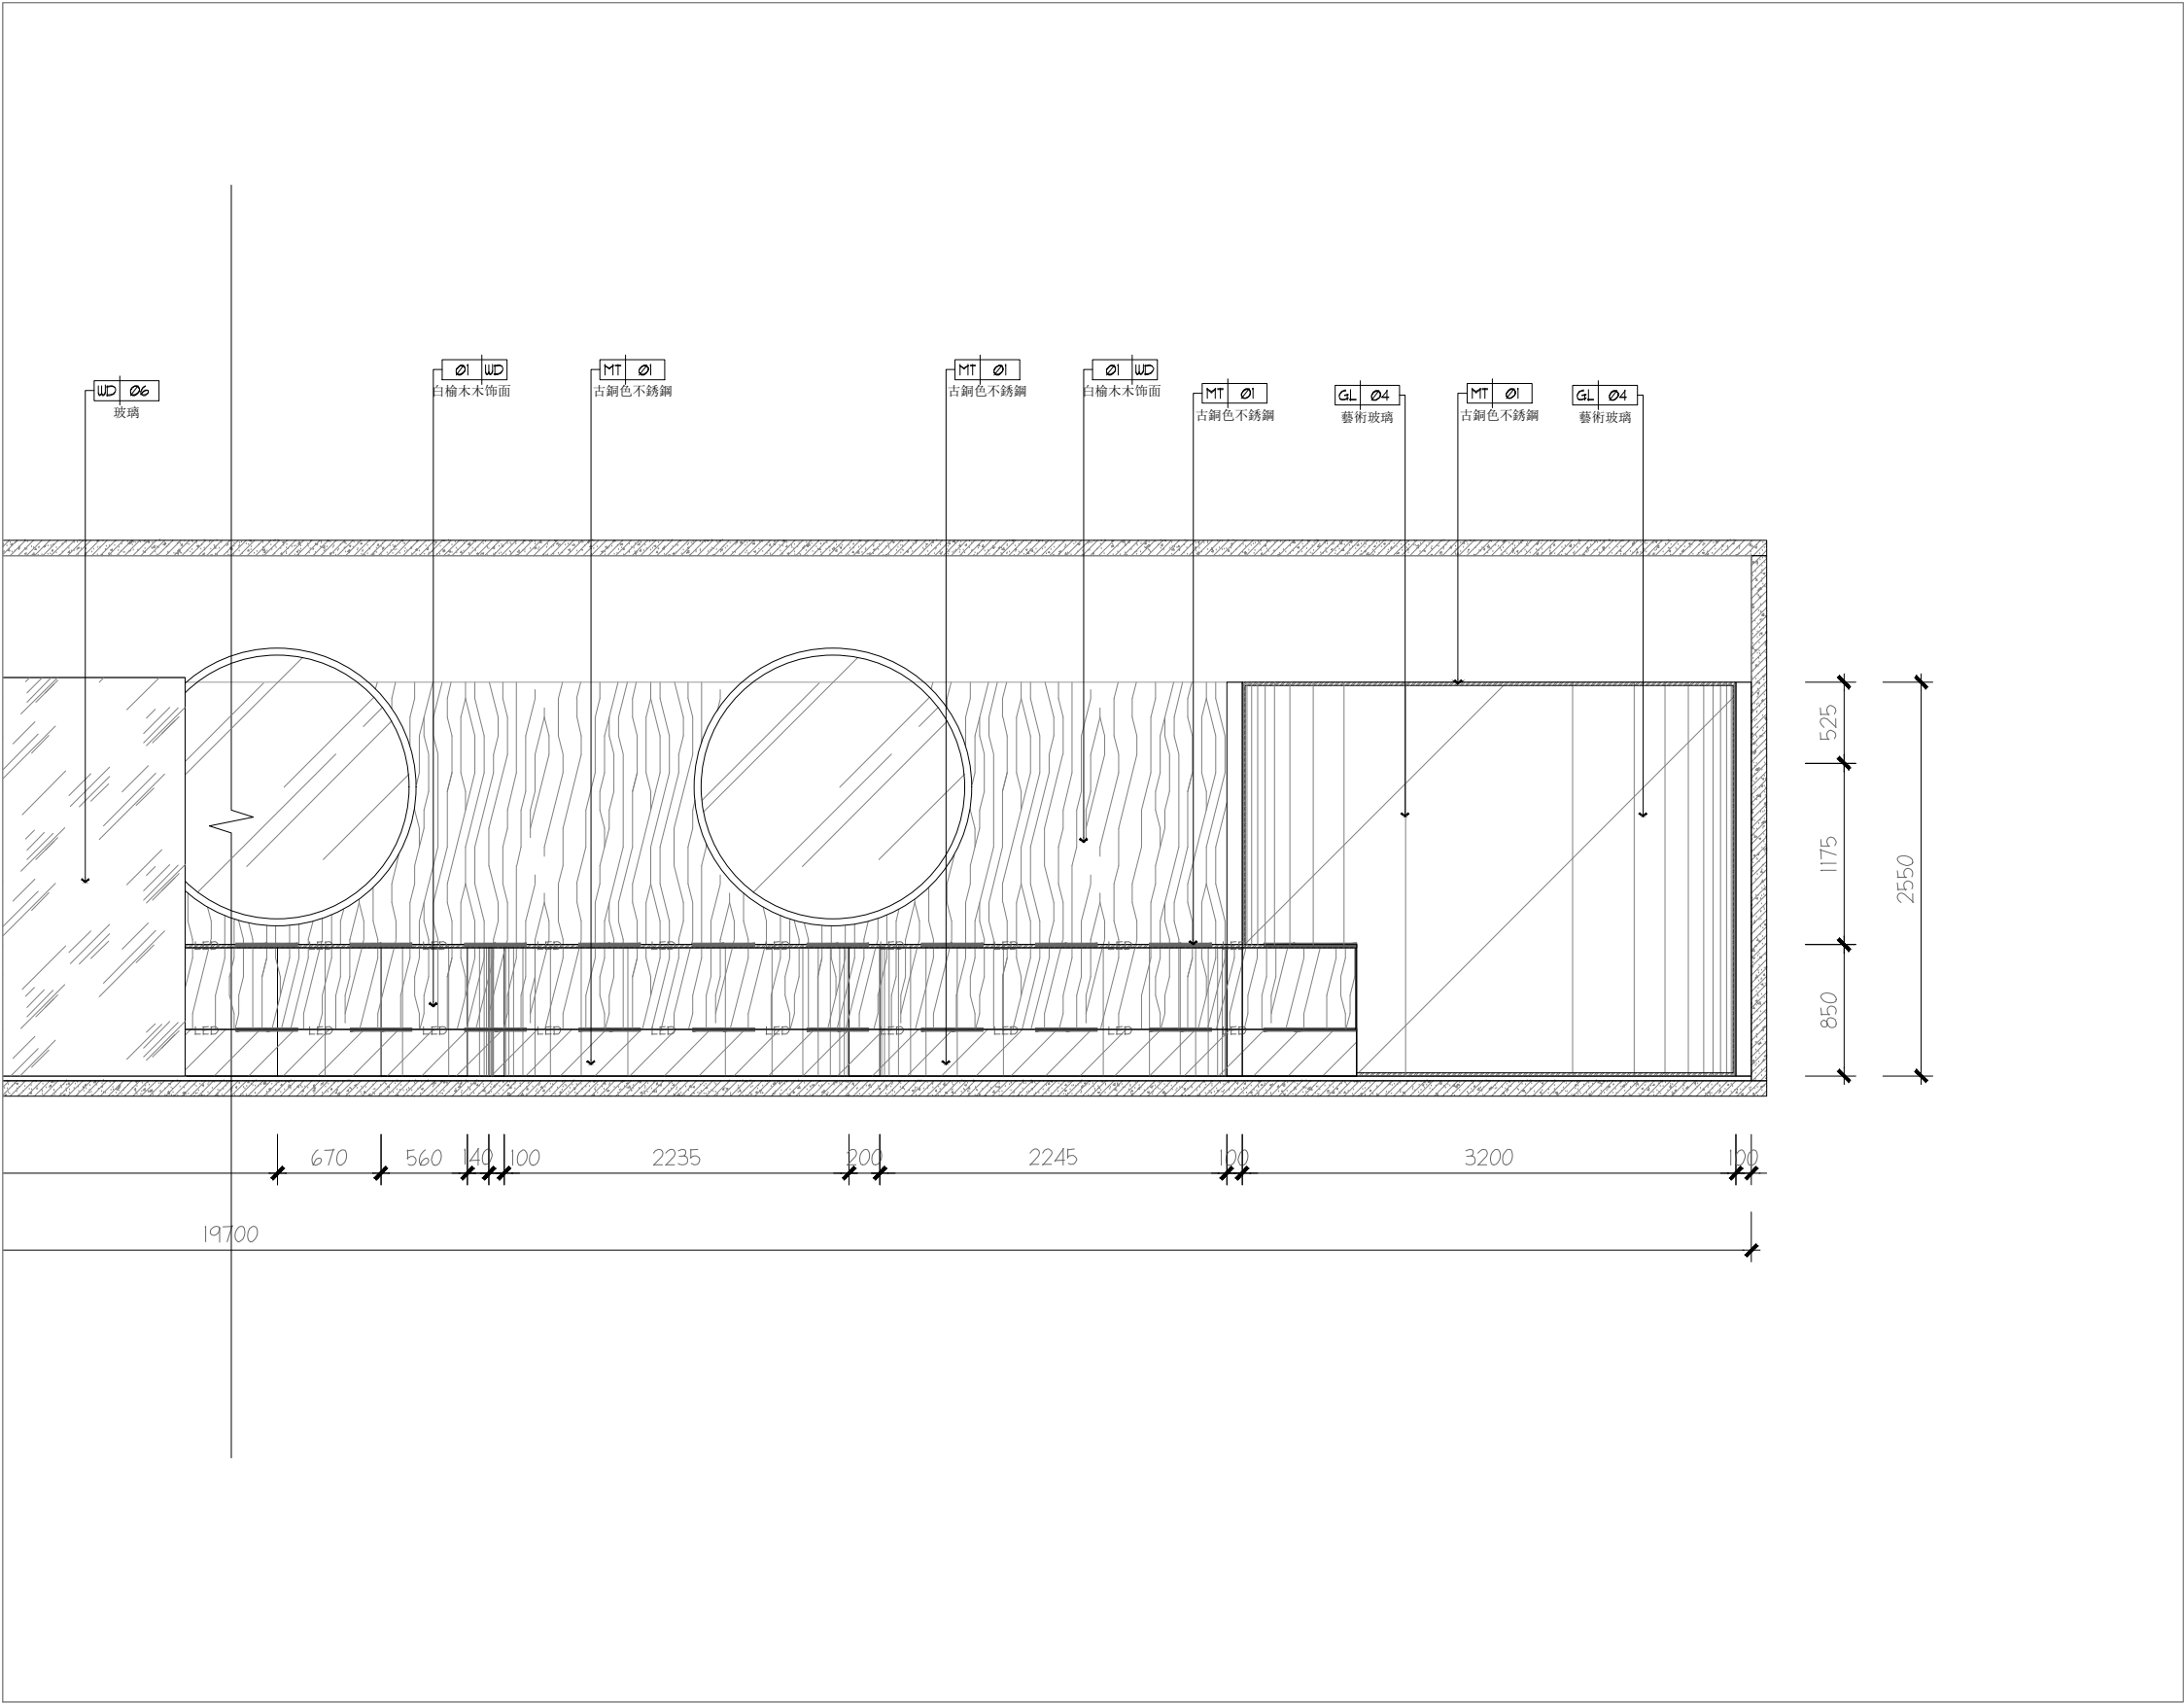

注：若圖紙尺寸與現場有出入時，以現場實際尺寸為準，並儘快與設計師聯繫

E1-02 E1-02C立面  
SCALE 1:50



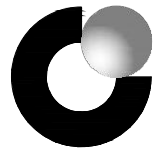

中國人壽 | 海外 |  
CHINA LIFE



SUNSHUN CONSTRUCTION LIMITED  
承信工程有限公司  
澳門慕拉士大馬路215號飛  
通工業大廈第2期10樓BA室  
Tel:66381288

PROJECT  
項目名稱：  
中國人壽海外澳門辦公室

Site Address  
項目地址：澳門皇朝中土大廈20、22樓

DRAWING TITLE  
圖名：

DRAWING NO  
圖號：

Scale  
比例：


Customer Confirmed  
客戶確認簽名：

PROJECT REF:PROJECT-REF  
項目檔案：

REV- 修訂	DATE 日期	CHECKED BY 校對	APPROVED BY 審核
------------	------------	------------------	-------------------

REMARK  
備註：

設計圖紙版權歸我公司所有，未經允許不得翻印，複製。圖紙中尺寸如有出入應以現場尺寸為準。如本圖紙需要更改，敬請通知設計師。

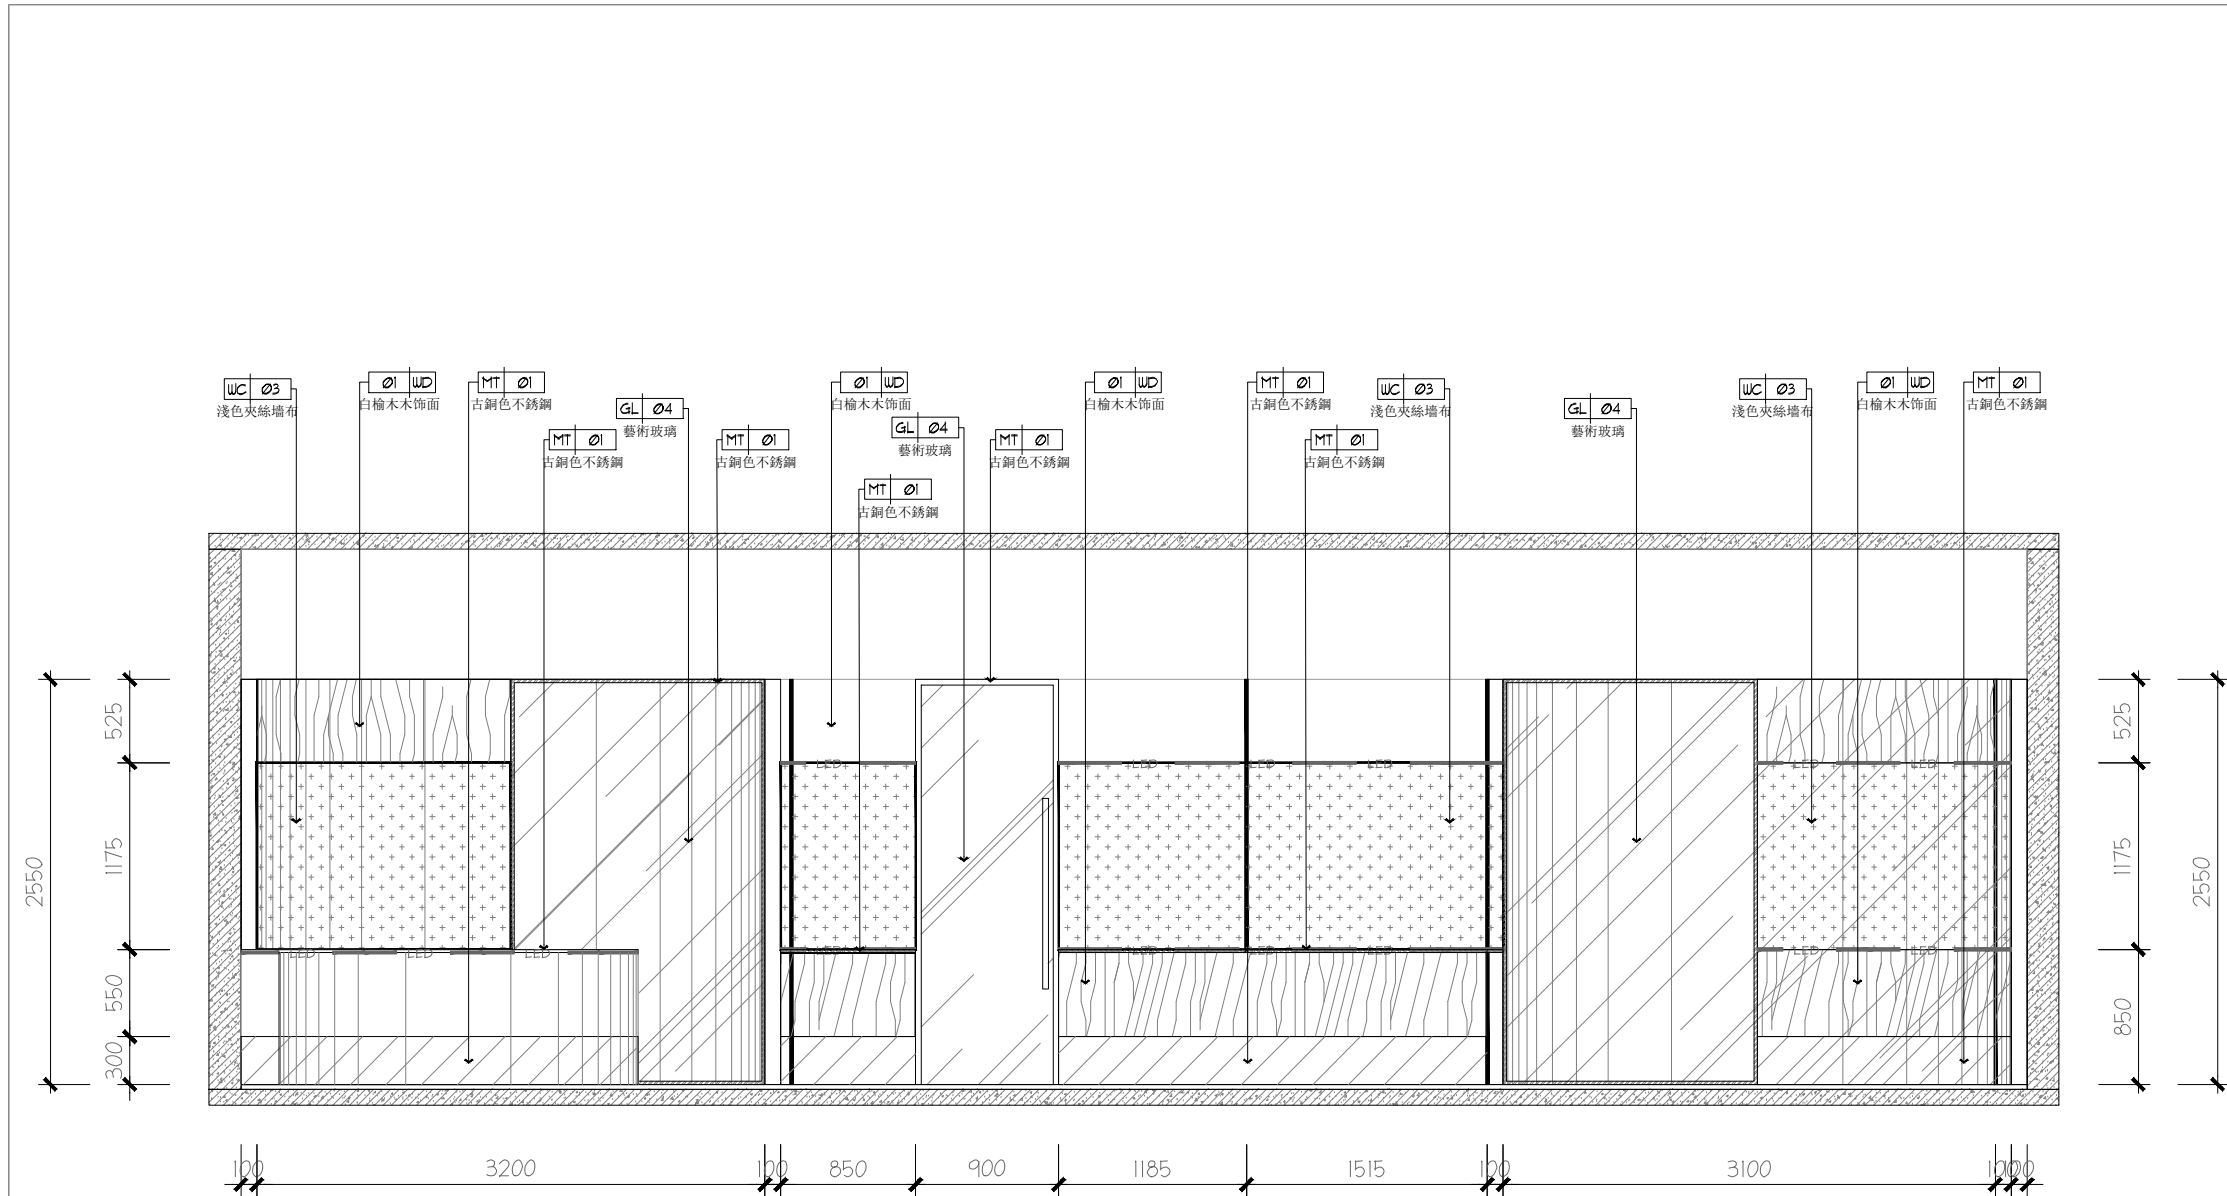

注：若圖紙尺寸與現場有出入時，以現場實際尺寸為準，並儘快與設計師聯繫

E1-02  
E1-02D立面  
SCALE 1:50



中國人壽 | 海外 |  
CHINA LIFE



SUNSHUN CONSTRUCTION LIMITED  
承信工程有限公司  
澳門慕拉士大馬路215號飛  
通工業大廈第2期10樓BA室  
Tel:66381288

PROJECT  
項目名稱：  
中國人壽海外澳門辦公室

Site Address  
項目地址：澳門皇朝中土大廈20、22樓

DRAWING TITLE  
圖名：

DRAWING NO  
圖號：

Scale  
比例：


Customer Confirmed  
客戶確認簽名：

PROJECT REF:PROJECT-REF  
項目檔案：

REV- 修訂	DATE 日期	CHECKED BY 校對	APPROVED BY 審核
------------	------------	------------------	-------------------

REMARK  
備註：

設計圖紙版權歸我公司所有, 未經允許不得翻印, 複製. 圖紙中尺寸如有出入應以現場尺寸為準. 如本圖紙需要更改, 敬請通知設計師。

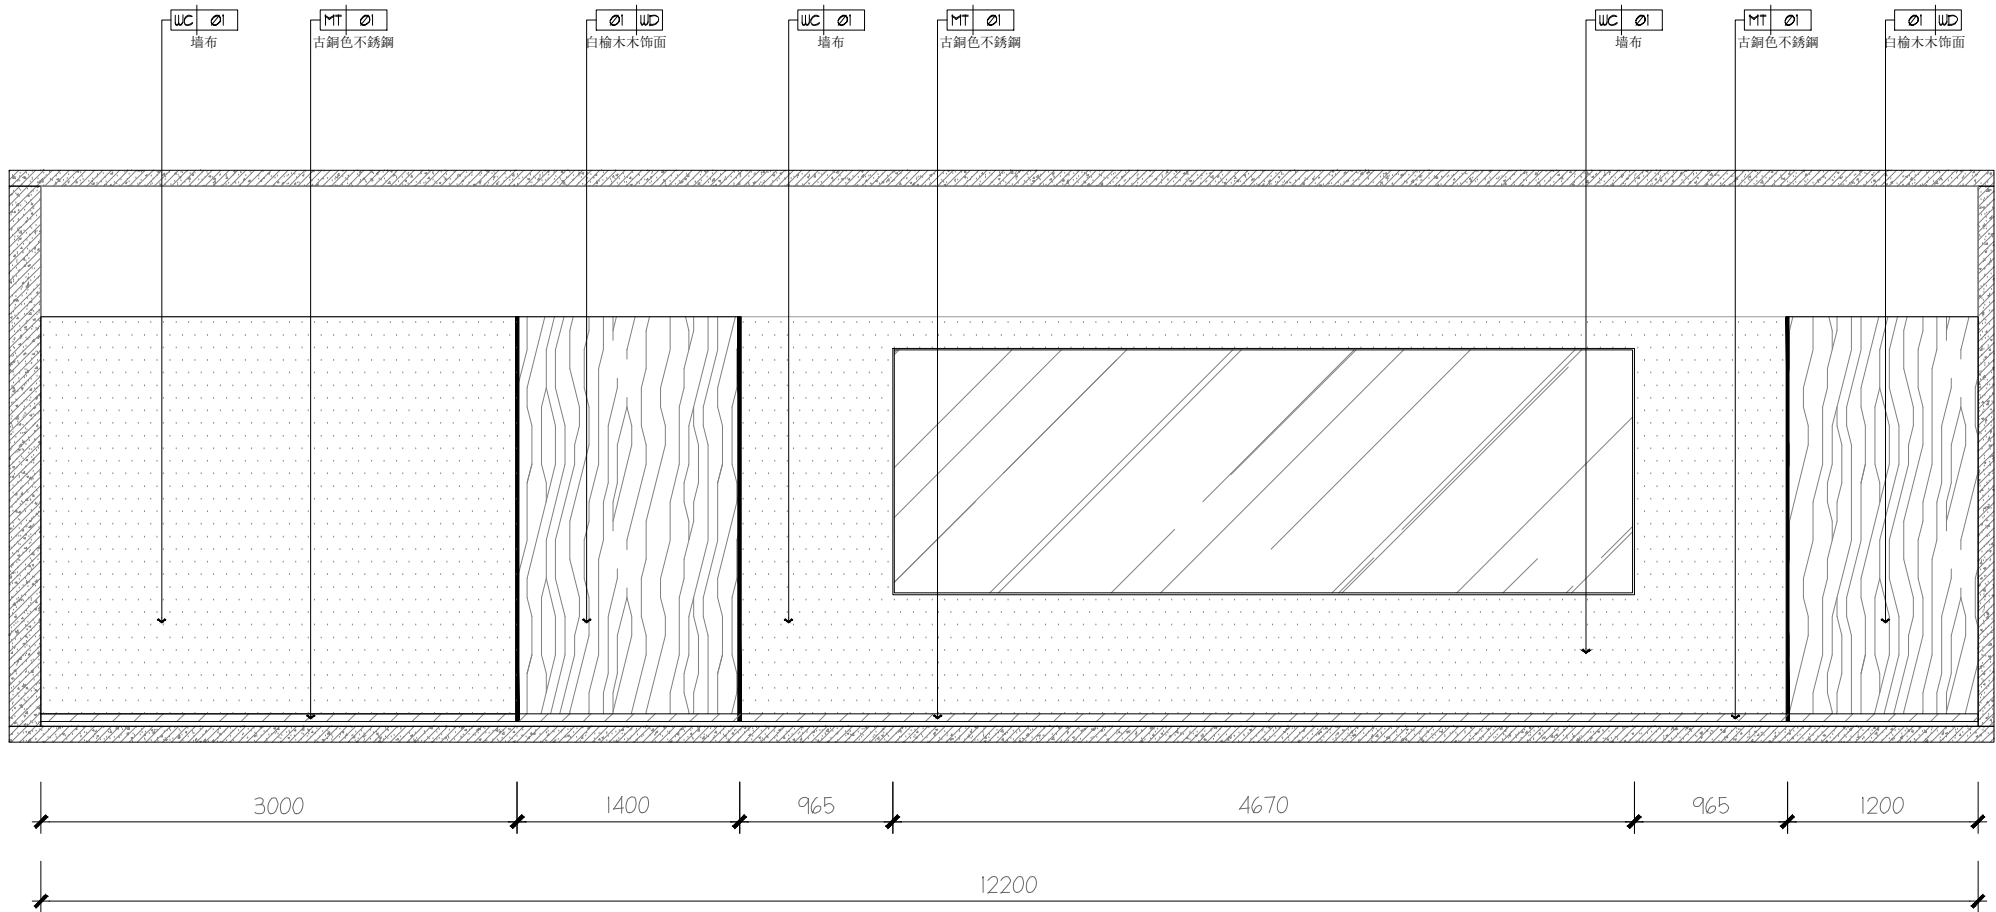


注：若圖紙尺寸與現場有出入時，以現場實際尺寸為準，並儘快與設計師聯繫

E1-03

E1-03A立面

SCALE 1:50

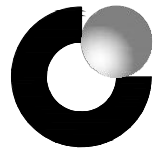

中國人壽 | 海外 |  
CHINA LIFE



SUNSHUN CONSTRUCTION LIMITED  
承信工程有限公司  
澳門慕拉士大馬路215號飛  
通工業大廈第2期10樓BA室  
Tel:66381288

PROJECT  
項目名稱：  
中國人壽海外澳門辦公室

Site Address  
項目地址：澳門皇朝中土大廈20、22樓

DRAWING TITLE  
圖名：

DRAWING NO  
圖號：

Scale  
比例：


Customer Confirmed  
客戶確認簽名：

PROJECT REF:PROJECT-REF  
項目檔案：

REV- 修訂	DATE 日期	CHECKED BY 校對	APPROVED BY 審核
------------	------------	------------------	-------------------

REMARK  
備註：

設計圖紙版權歸我公司所有, 未經允許不得翻印, 複製. 圖紙中尺寸如有出入應以現場尺寸為準. 如本圖紙需要更改, 敬請通知設計師。

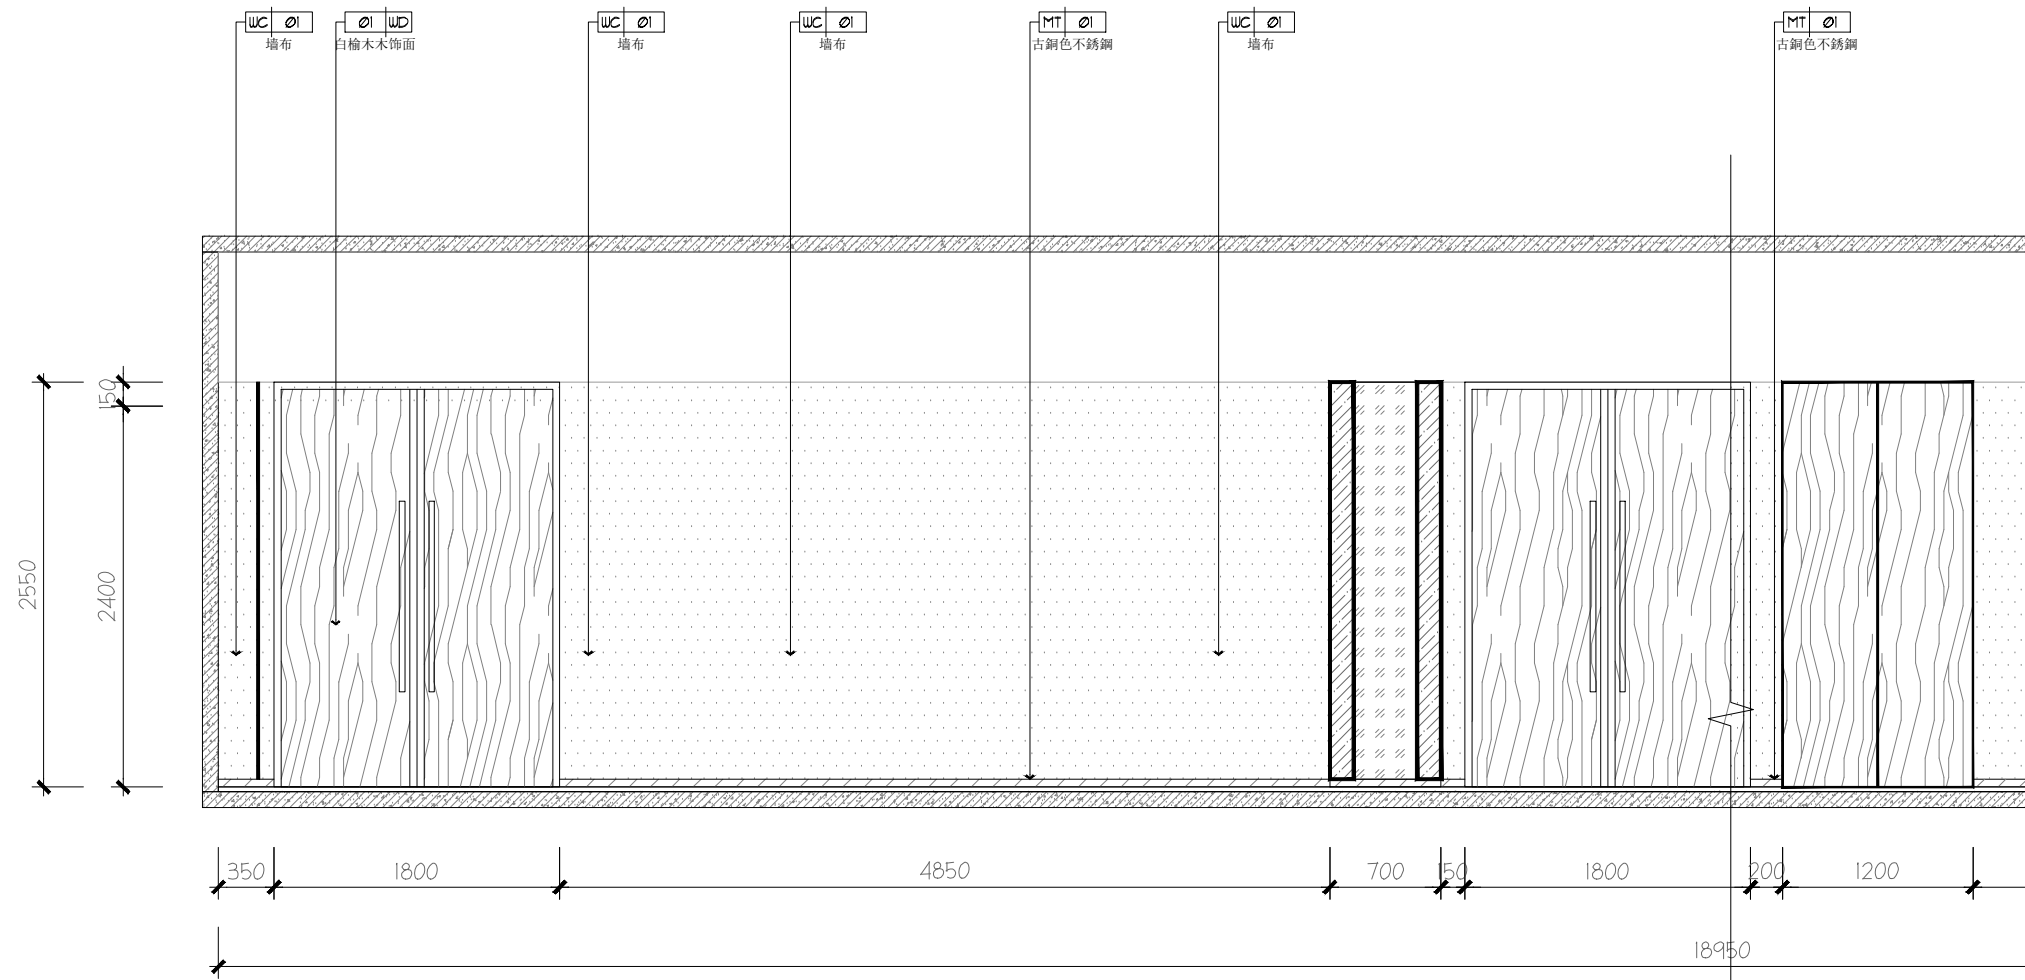

注：若圖紙尺寸與現場有出入時，以現場實際尺寸為準，並儘快與設計師聯繫



中國人壽 | 海外 |  
CHINA LIFE



SUNSHUN CONSTRUCTION LIMITED  
承信工程有限公司  
澳門慕拉士大馬路215號飛  
通工業大廈第2期10樓BA室  
Tel:66381288

PROJECT  
項目名稱：  
中國人壽海外澳門辦公室

Site Address  
項目地址：澳門皇朝中土大廈20、22樓

DRAWING TITLE  
圖名：

DRAWING NO  
圖號：

Scale  
比例：


Customer Confirmed  
客戶確認簽名：

PROJECT REF:PROJECT-REF  
項目檔案：

REV-	DATE	CHECKED BY	APPROVED BY
修訂	日期	校對	審核

REMARK  
備註：

設計圖紙版權歸我公司所有, 未經允許不得翻印, 複製. 圖紙中尺寸如有出入應以現場尺寸為準. 如本圖紙需要更改, 敬請通知設計師。

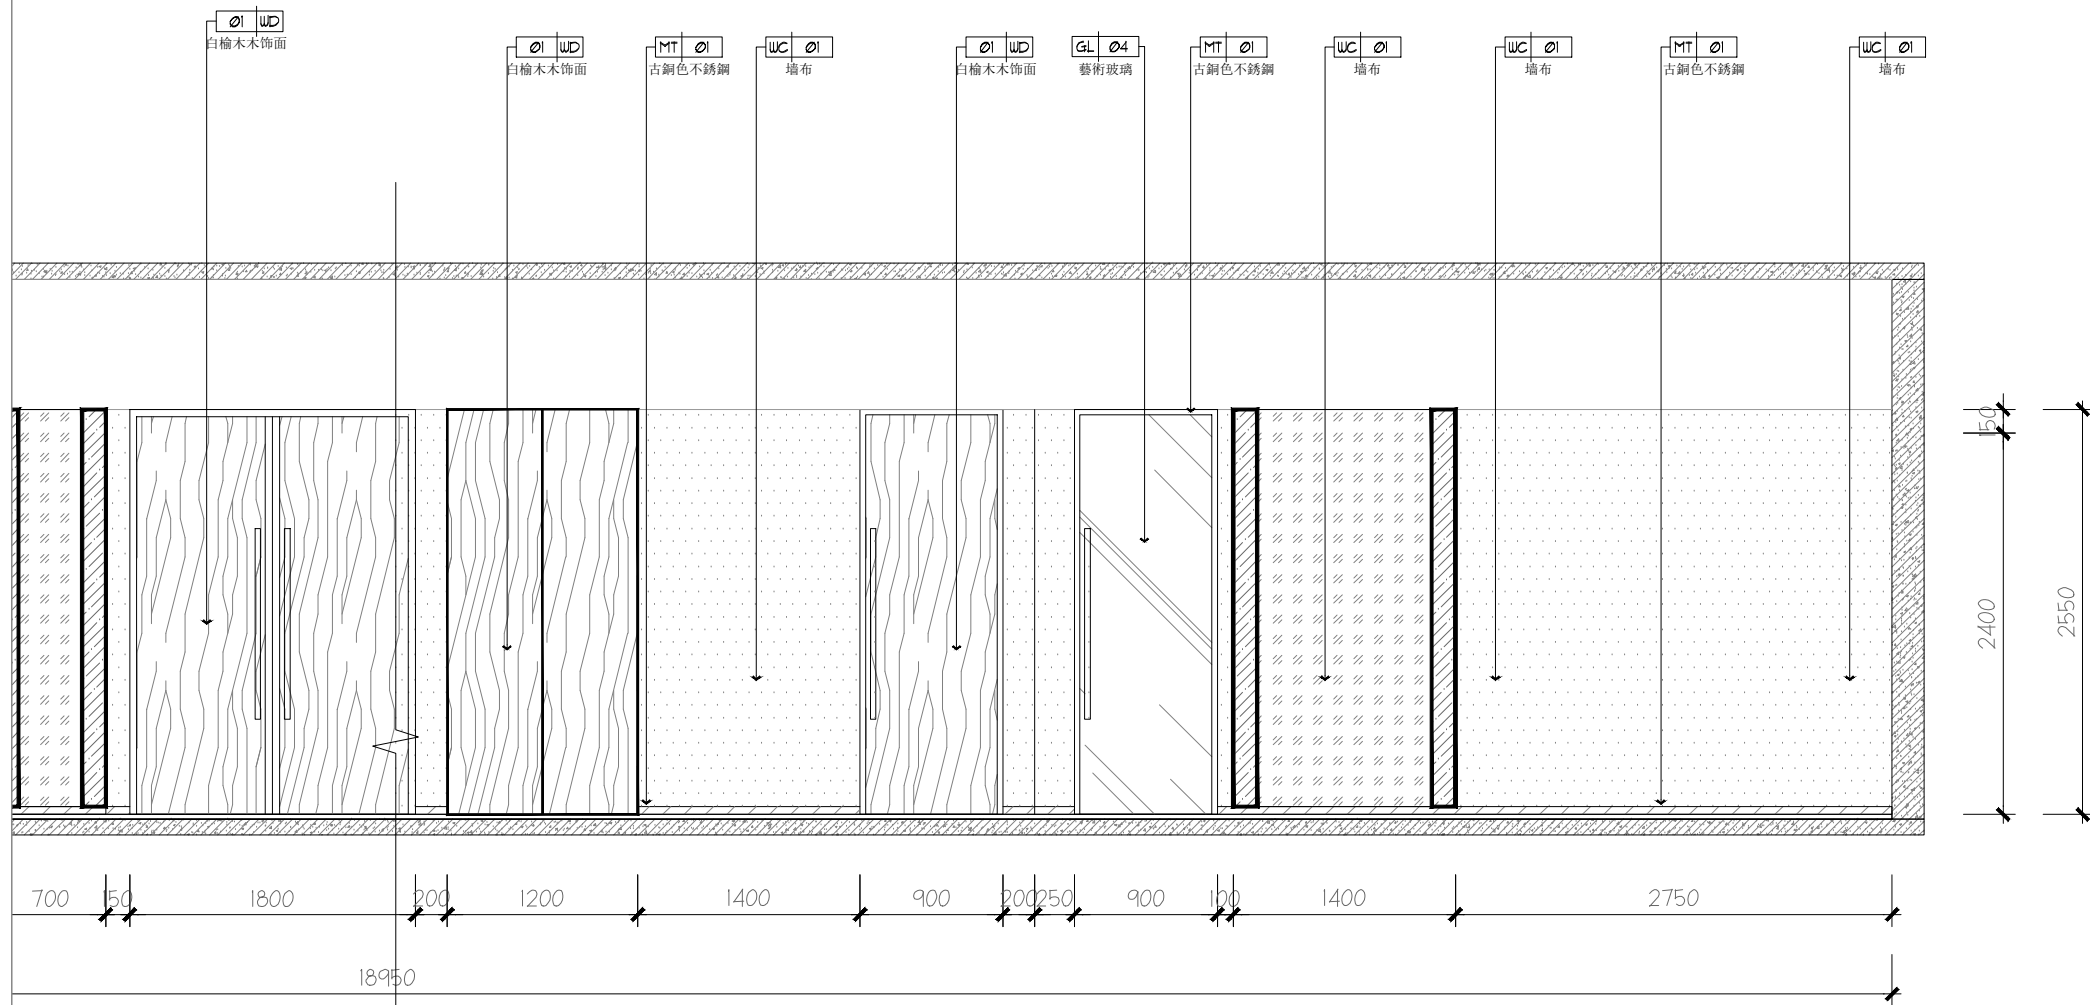

注：若圖紙尺寸與現場有出入時，以現場實際尺寸為準，並儘快與設計師聯繫

E1-03 E1-03B立面  
SCALE 1:50



中國人壽 | 海外 |  
CHINA LIFE



SUNSHUN CONSTRUCTION LIMITED  
承信工程有限公司  
澳門慕拉士大馬路215號飛  
通工業大廈第2期10樓BA室  
Tel:66381288

PROJECT  
項目名稱：  
中國人壽海外澳門辦公室

Site Address  
項目地址：澳門皇朝中土大廈20、22樓

DRAWING TITLE  
圖名：

DRAWING NO  
圖號：

Scale  
比例：


Customer Confirmed  
客戶確認簽名：

PROJECT REF:PROJECT-REF  
項目檔案：

REV- 修訂	DATE 日期	CHECKED BY 校對	APPROVED BY 審核
------------	------------	------------------	-------------------


REMARK  
備註：

設計圖紙版權歸我公司所有, 未經允許不得翻印, 複製. 圖紙中尺寸如有出入應以現場尺寸為準. 如本圖紙需要更改, 敬請通知設計師。

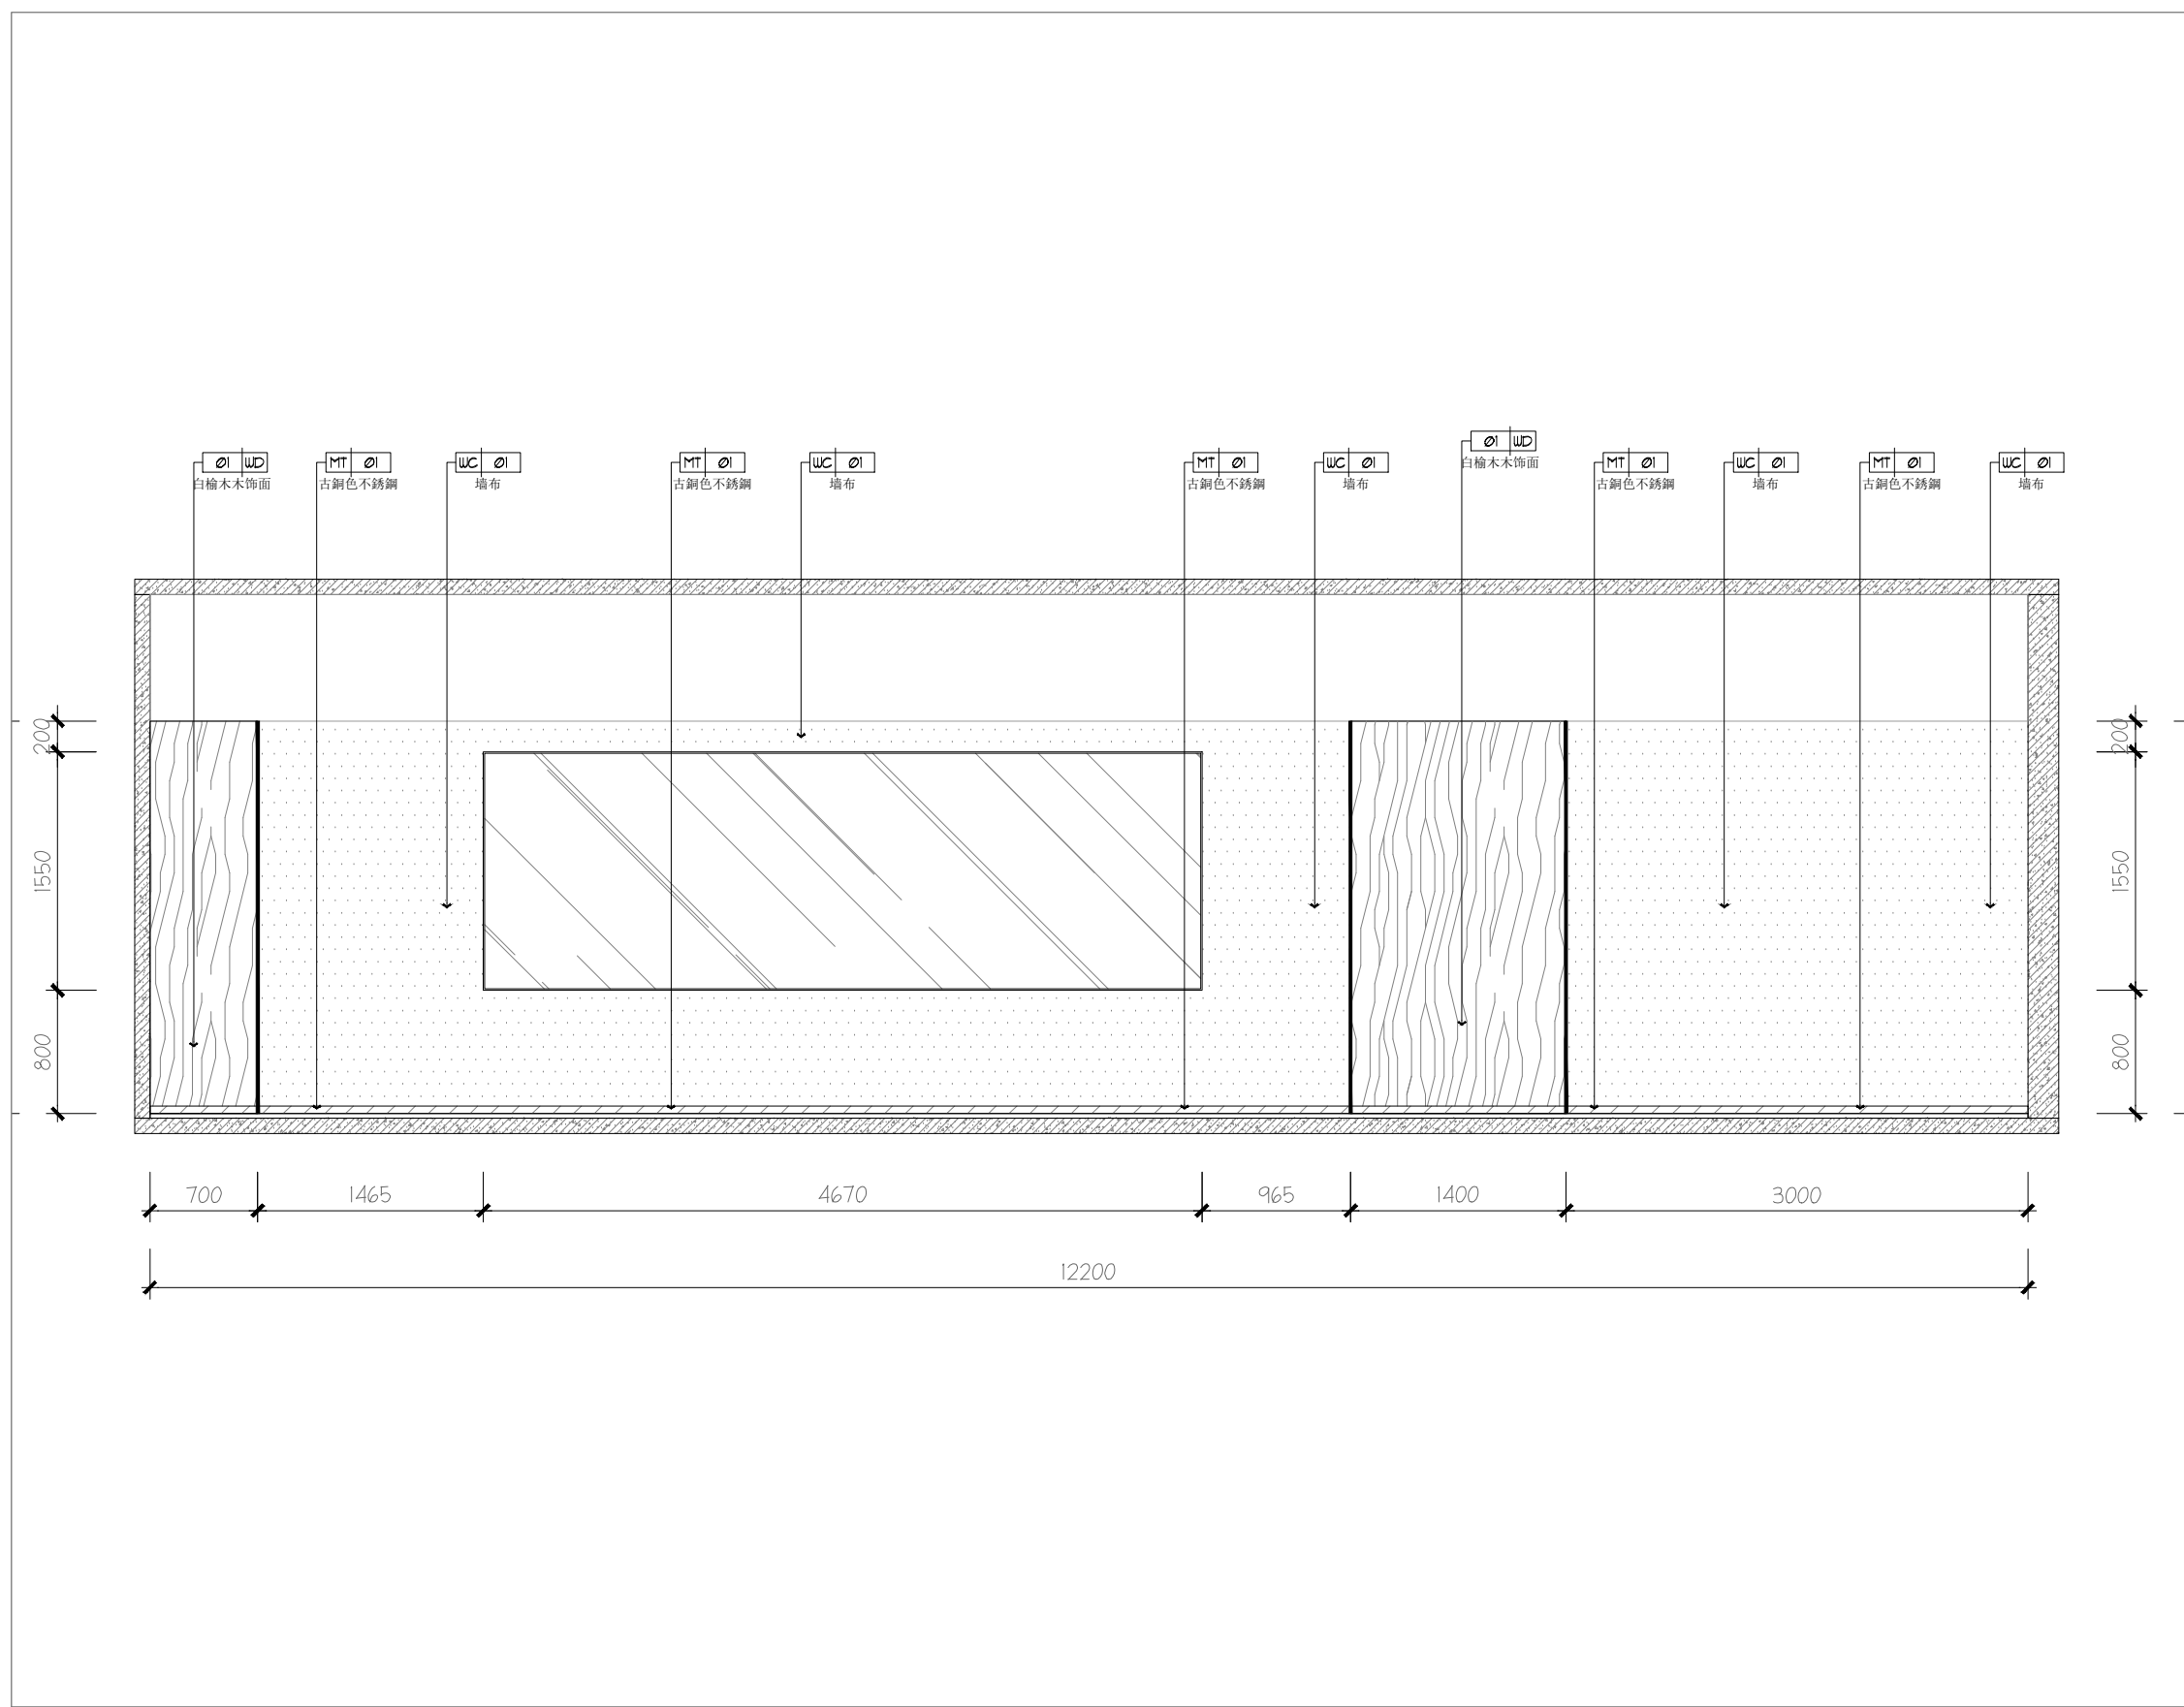

注：若圖紙尺寸與現場有出入時，以現場實際尺寸為準，並儘快與設計師聯繫

E1-03 E1-03C立面  
SCALE 1:50

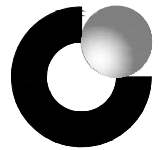

中國人壽 | 海外 |  
CHINA LIFE



SUNSHUN CONSTRUCTION LIMITED  
承信工程有限公司  
澳門慕拉士大馬路215號飛  
通工業大廈第2期10樓BA室  
Tel:66381288

PROJECT  
項目名稱：  
中國人壽海外澳門辦公室

Site Address  
項目地址：澳門皇朝中土大廈20、22樓

DRAWING TITLE  
圖名：

DRAWING NO  
圖號：

Scale  
比例：


Customer Confirmed  
客戶確認簽名：

PROJECT REF:PROJECT-REF  
項目檔案：

REV- 修訂	DATE 日期	CHECKED BY 校對	APPROVED BY 審核
------------	------------	------------------	-------------------

REMARK  
備註：

設計圖紙版權歸我公司所有，未經允許不得翻印，複製。圖紙中尺寸如有出入應以現場尺寸為準。如本圖紙需要更改，敬請通知設計師。

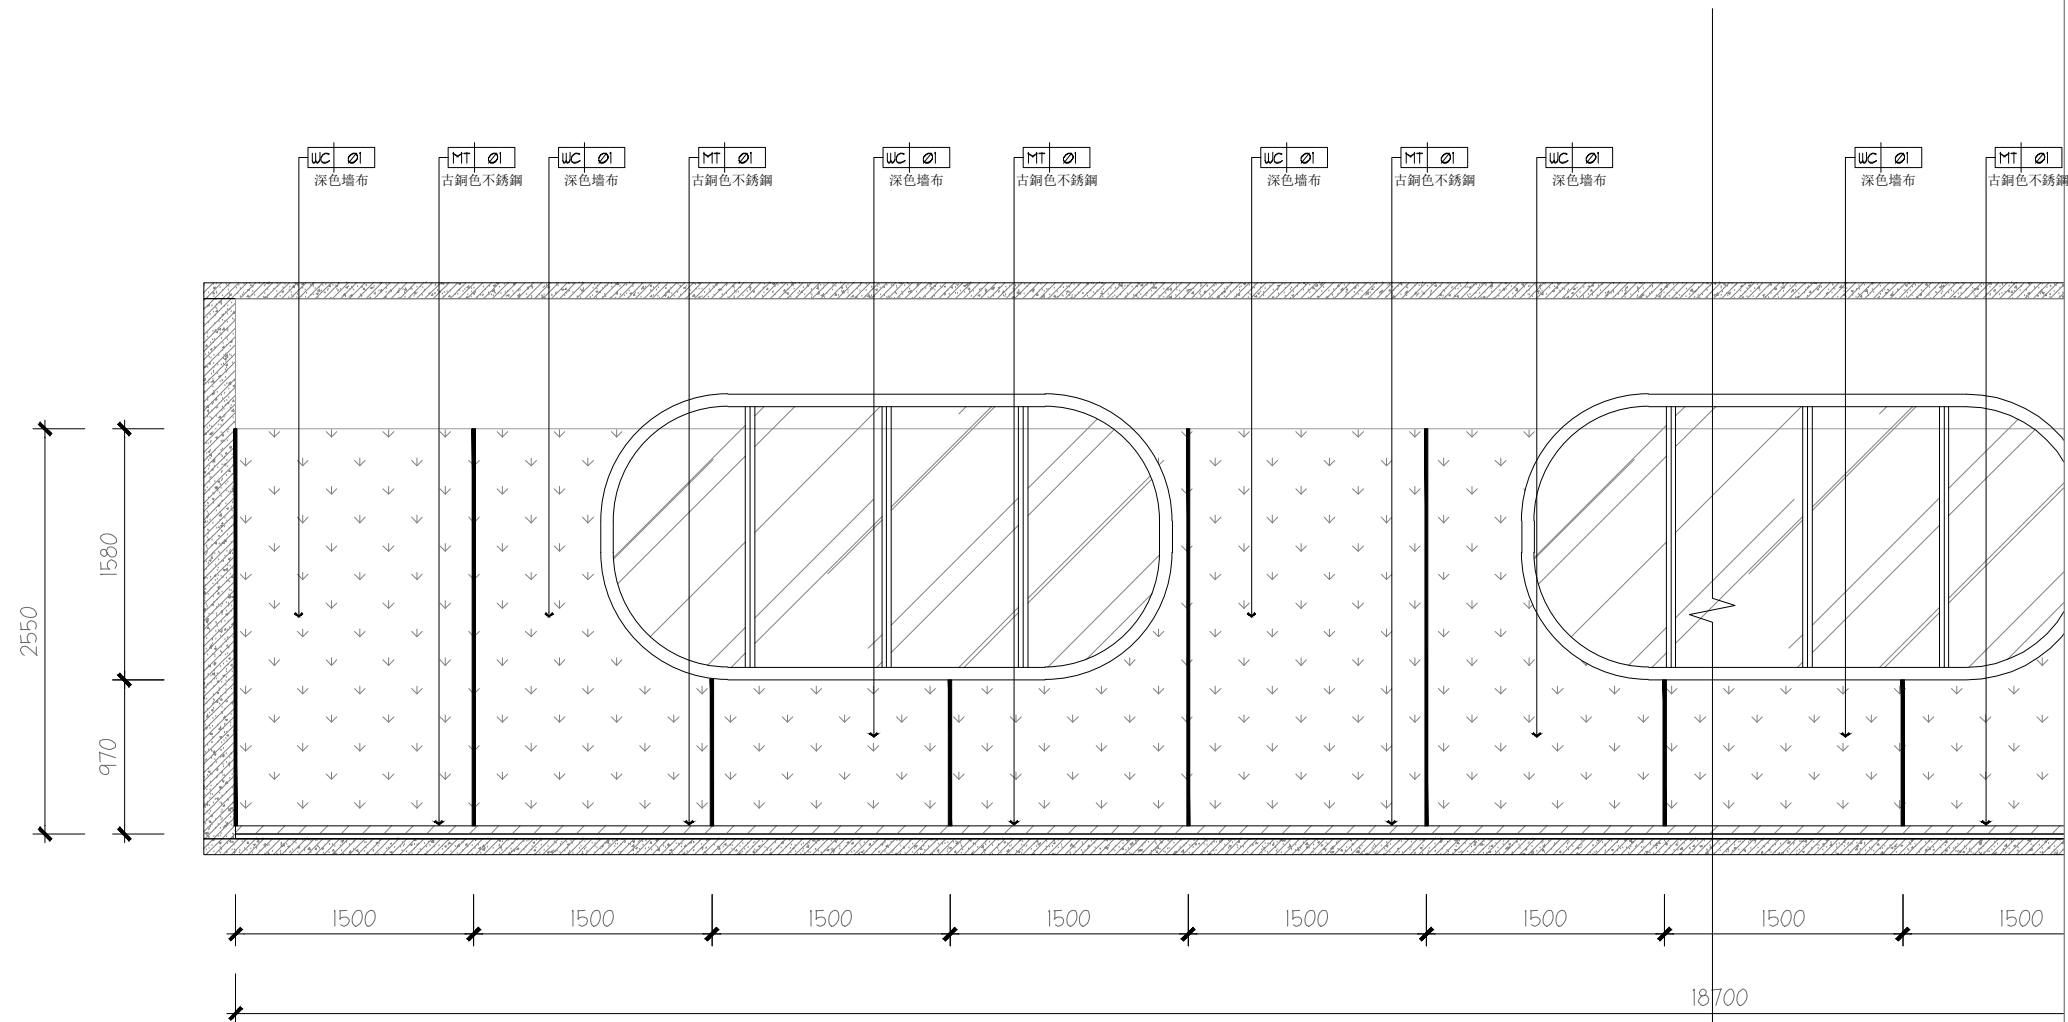

注：若圖紙尺寸與現場有出入時，以現場實際尺寸為準，並儘快與設計師聯繫



中國人壽 | 海外 |  
CHINA LIFE



SUNSHUN CONSTRUCTION LIMITED  
承信工程有限公司  
澳門慕拉士大馬路215號飛  
通工業大廈第2期10樓BA室  
Tel:66381288

PROJECT  
項目名稱：  
中國人壽海外澳門辦公室

Site Address  
項目地址：澳門皇朝中土大廈20、22樓

DRAWING TITLE  
圖名：

DRAWING NO  
圖號：

Scale  
比例：


Customer Confirmed  
客戶確認簽名：

PROJECT REF:PROJECT-REF  
項目檔案：

REV- 修訂	DATE 日期	CHECKED BY 校對	APPROVED BY 審核
------------	------------	------------------	-------------------


REMARK  
備註：

設計圖紙版權歸我公司所有, 未經允許不得翻印, 複製. 圖紙中尺寸如有出入應以現場尺寸為準. 如本圖紙需要更改, 敬請通知設計師。

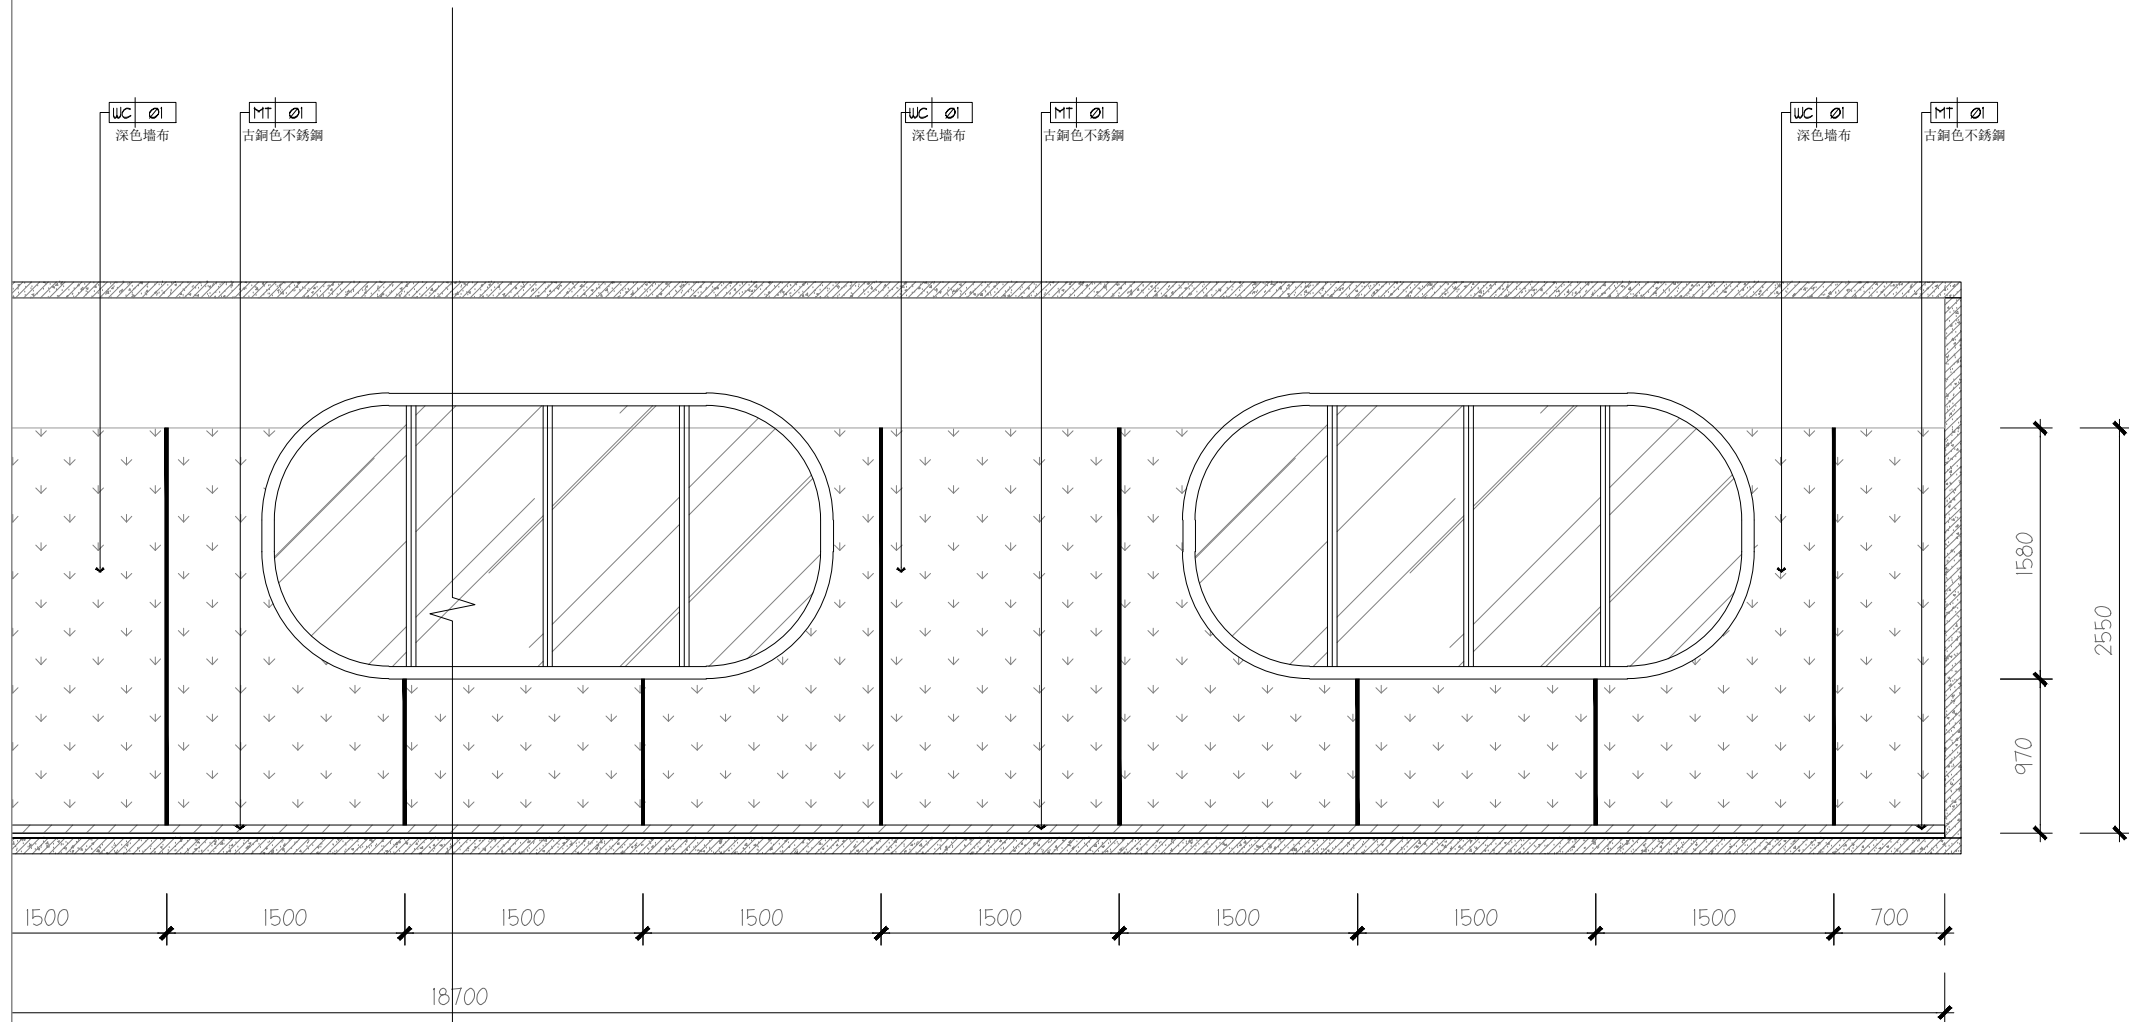

注：若圖紙尺寸與現場有出入時，以現場實際尺寸為準，並儘快與設計師聯繫



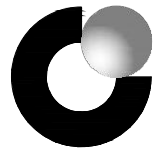

中國人壽 | 海外 |  
CHINA LIFE



SUNSHUN CONSTRUCTION LIMITED  
承信工程有限公司  
澳門慕拉士大馬路215號飛  
通工業大廈第2期10樓BA室  
Tel:66381288

PROJECT  
項目名稱：  
中國人壽海外澳門辦公室

Site Address  
項目地址：澳門皇朝中土大廈20、22樓

DRAWING TITLE  
圖名：

DRAWING NO  
圖號：

Scale  
比例：


Customer Confirmed  
客戶確認簽名：

PROJECT REF:PROJECT-REF  
項目檔案：

REV- 修訂	DATE 日期	CHECKED BY 校對	APPROVED BY 審核
------------	------------	------------------	-------------------


REMARK  
備註：

設計圖紙版權歸我公司所有, 未經允許不得翻印, 複製. 圖紙中尺寸如有出入應以現場尺寸為準. 如本圖紙需要更改, 敬請通知設計師。

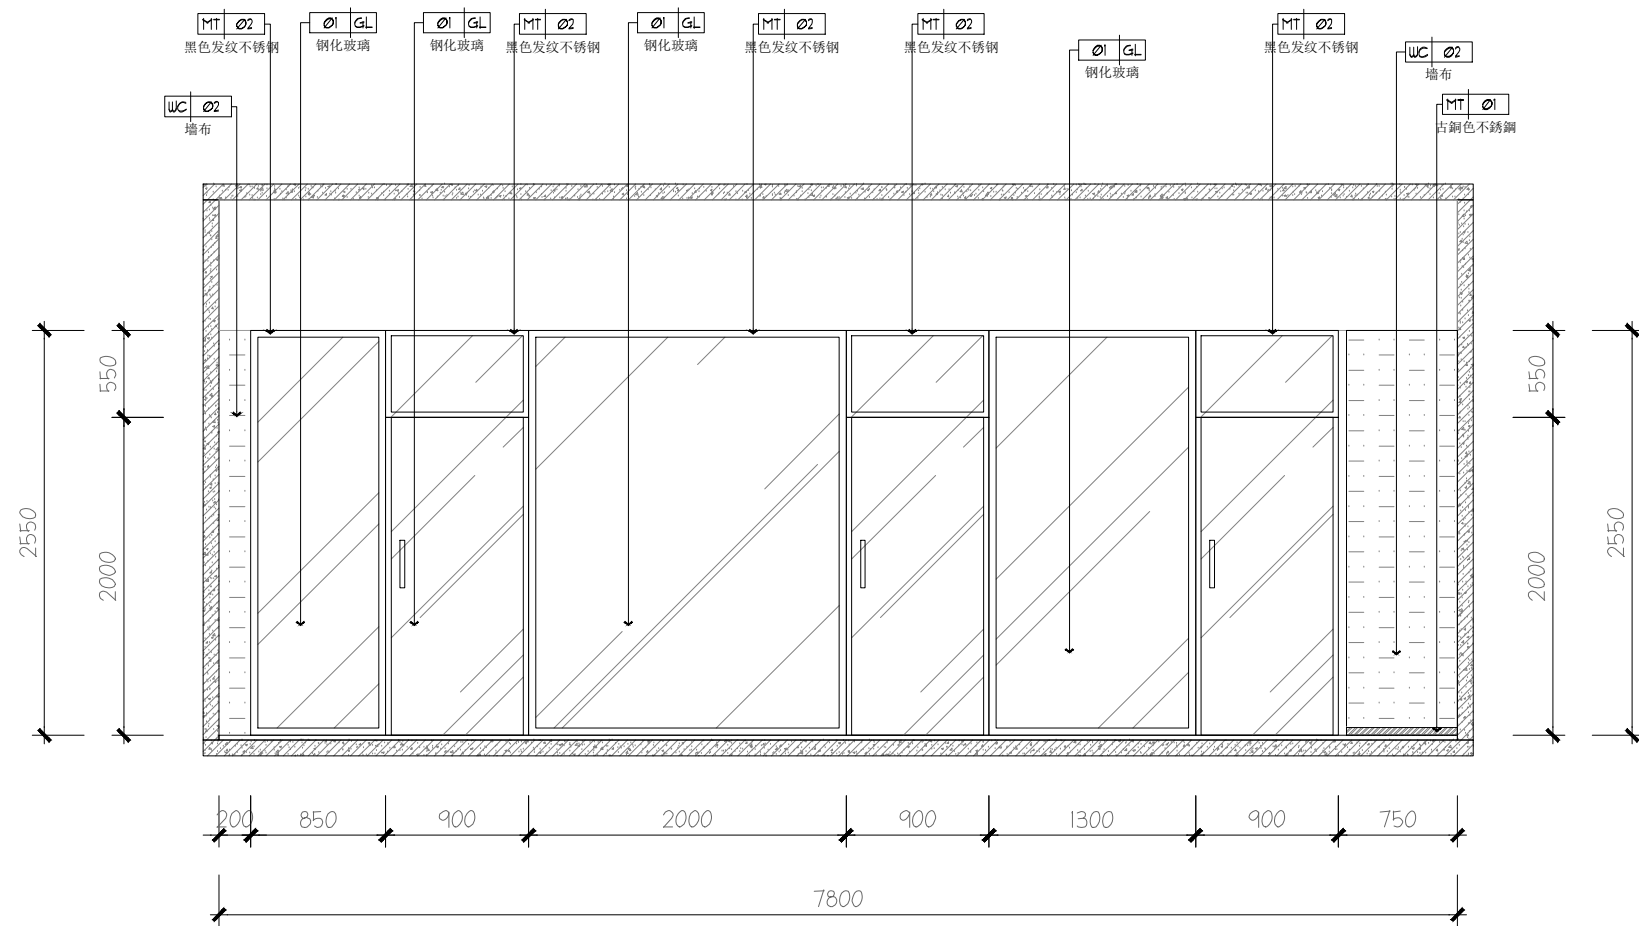

注：若圖紙尺寸與現場有出入時，以現場實際尺寸為準，並儘快與設計師聯繫



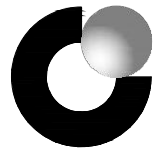

中國人壽 | 海外 |  
CHINA LIFE



SUNSHUN CONSTRUCTION LIMITED  
承信工程有限公司  
澳門慕拉士大馬路215號飛  
通工業大廈第2期10樓BA室  
Tel:66381288

PROJECT  
項目名稱：  
中國人壽海外澳門辦公室

Site Address  
項目地址：澳門皇朝中土大廈20、22樓

DRAWING TITLE  
圖名：

DRAWING NO  
圖號：

Scale  
比例：


Customer Confirmed  
客戶確認簽名：

PROJECT REF:PROJECT-REF  
項目檔案：


REV- 修訂	DATE 日期	CHECKED BY 校對	APPROVED BY 審核
------------	------------	------------------	-------------------

REMARK  
備註：

設計圖紙版權歸我公司所有, 未經允許不得翻印, 複製. 圖紙中尺寸如有出入應以現場尺寸為準. 如本圖紙需要更改, 敬請通知設計師。

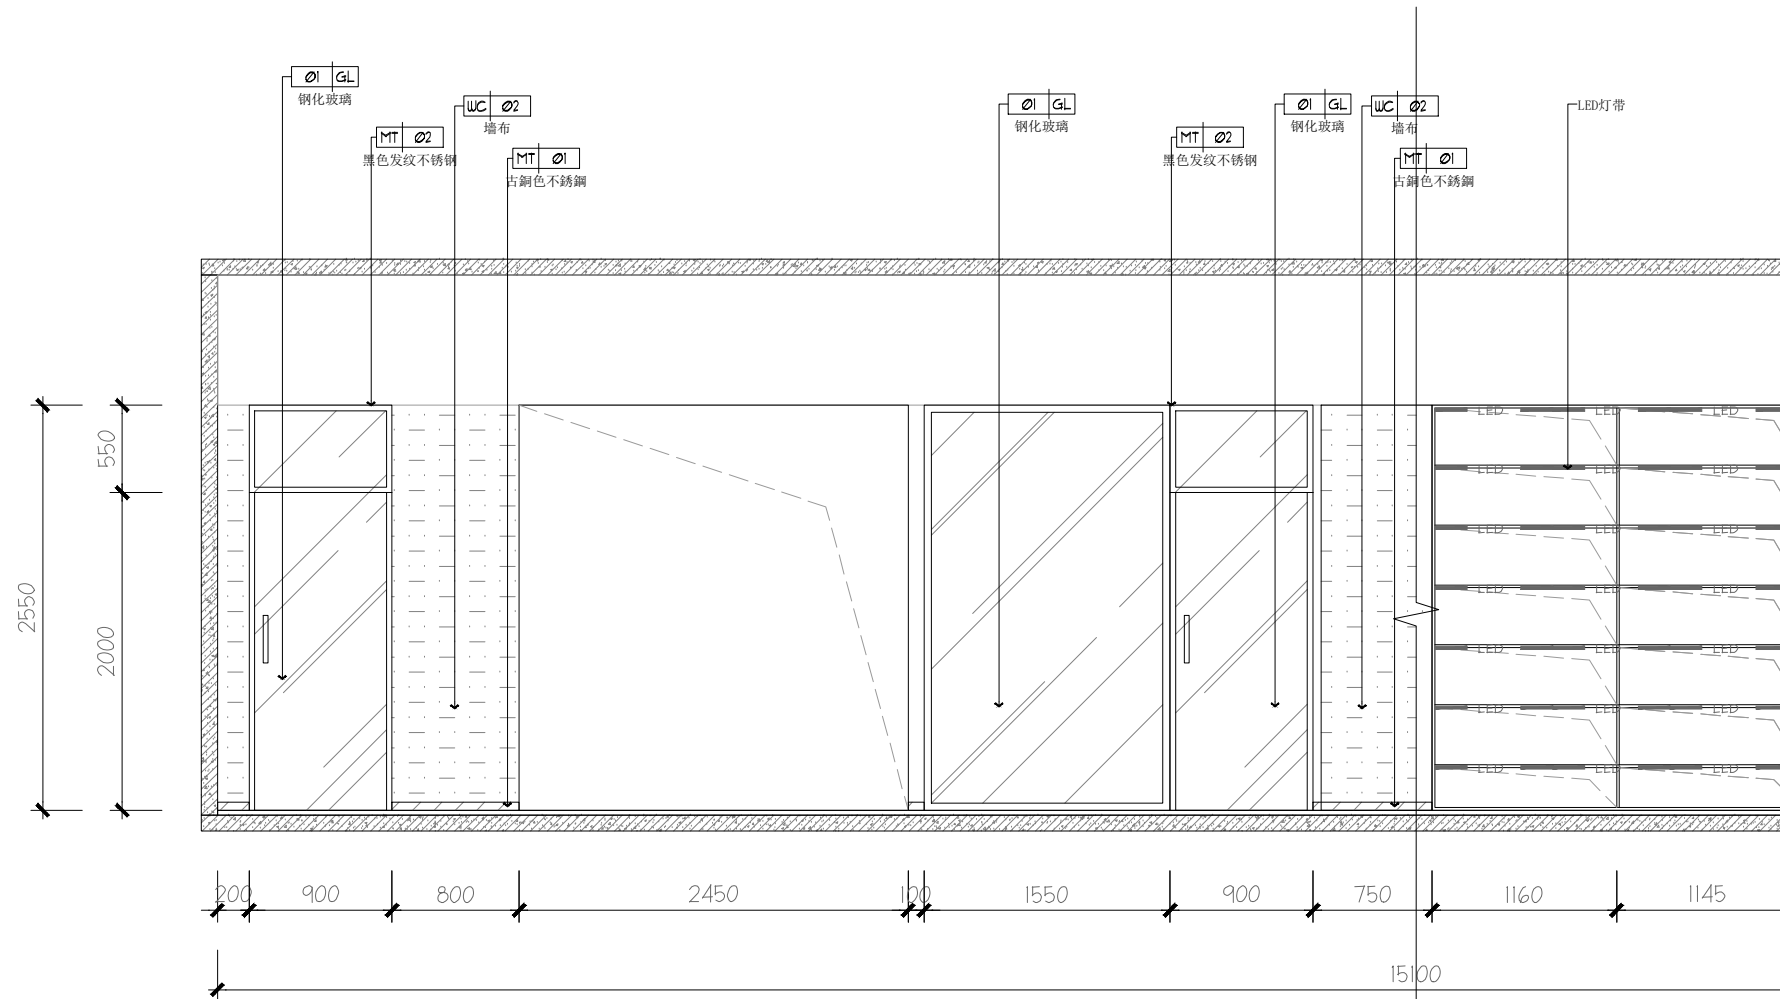

注：若圖紙尺寸與現場有出入時，以現場實際尺寸為準，並儘快與設計師聯繫

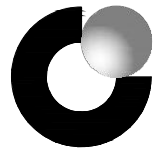

中國人壽 | 海外 |  
CHINA LIFE



SUNSHUN CONSTRUCTION LIMITED  
承信工程有限公司  
澳門慕拉士大馬路215號飛  
通工業大廈第2期10樓BA室  
Tel:66381288

PROJECT  
項目名稱：  
中國人壽海外澳門辦公室

Site Address  
項目地址：澳門皇朝中土大廈20、22樓

DRAWING TITLE  
圖名：

DRAWING NO  
圖號：


Scale  
比例：

Customer Confirmed  
客戶確認簽名：

PROJECT REF:PROJECT-REF  
項目檔案：


REV- 修訂	DATE 日期	CHECKED BY 校對	APPROVED BY 審核
------------	------------	------------------	-------------------

REMARK  
備註：  
設計圖紙版權歸我公司所有，未經允許不得翻印，複製。圖紙中尺寸如有出入應以現場尺寸為準。如本圖紙需要更改，敬請通知設計師。

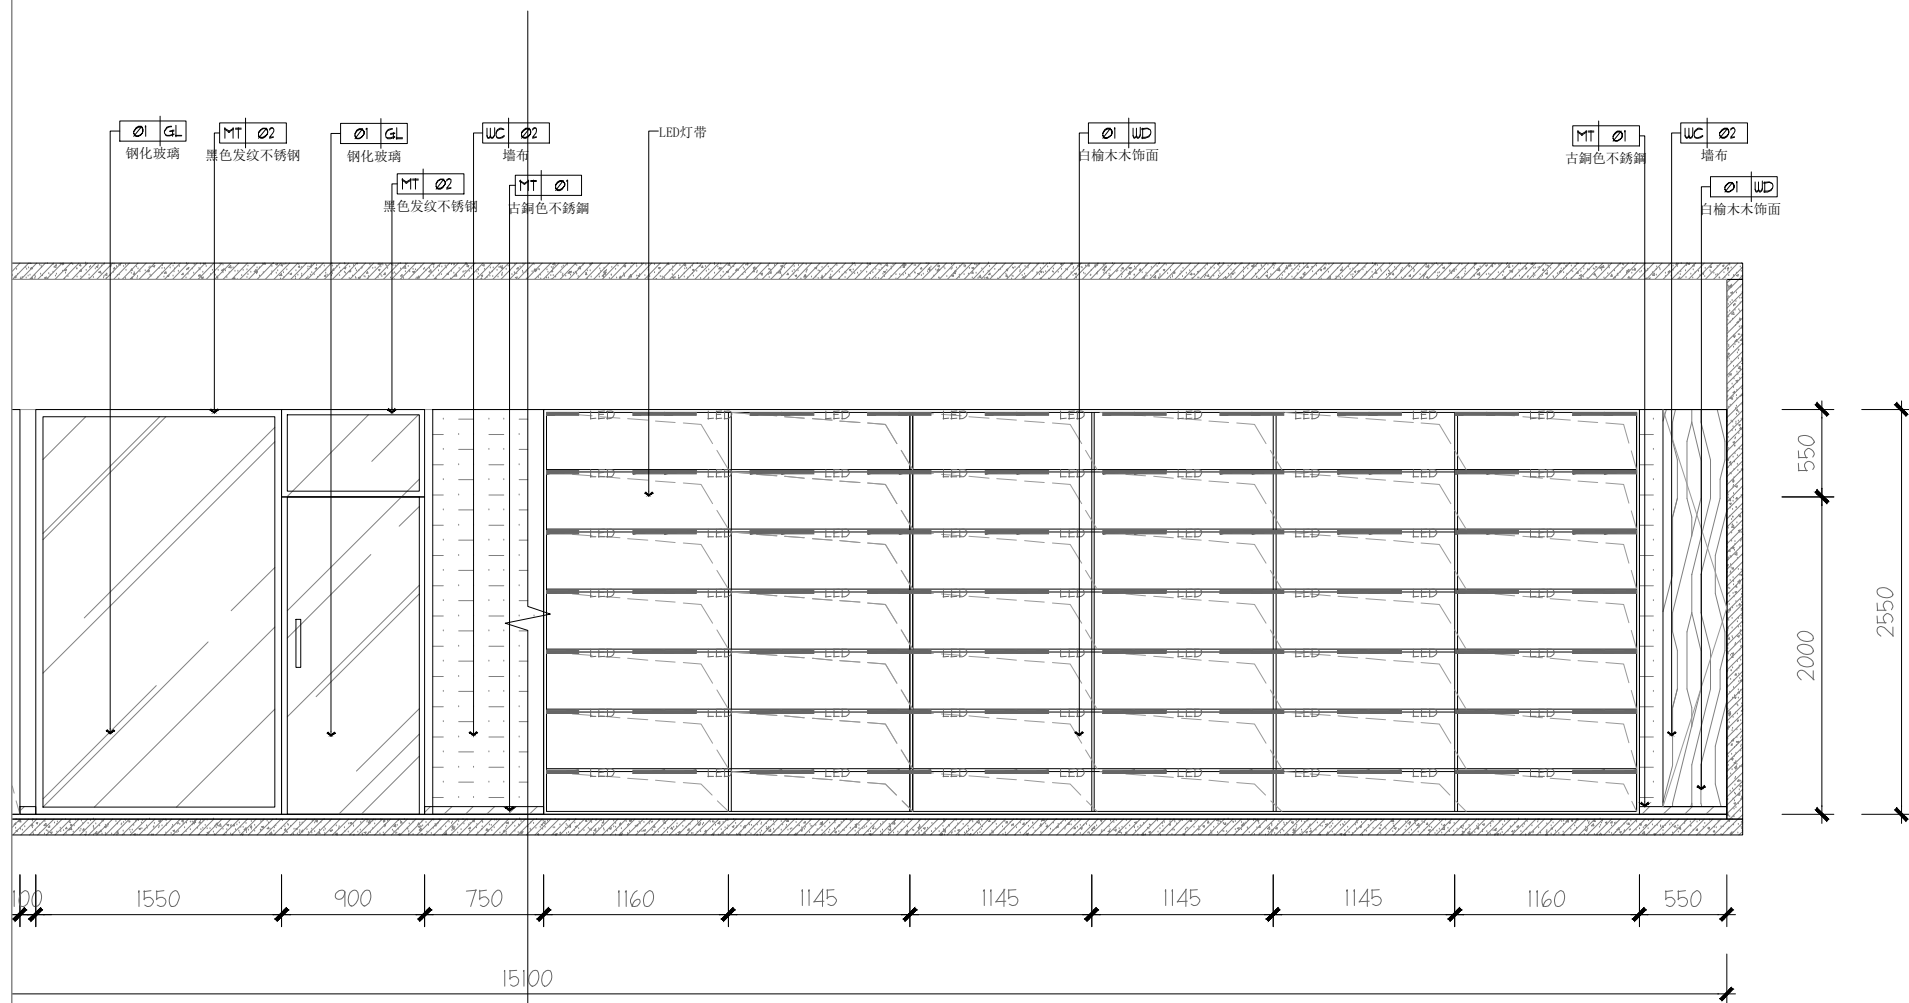

注：若圖紙尺寸與現場有出入時，以現場實際尺寸為準，並儘快與設計師聯繫

E1-04 E1-04B立面  
SCALE 1:50

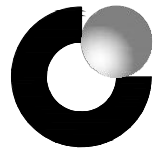

中國人壽 | 海外 |  
CHINA LIFE



SUNSHUN CONSTRUCTION LIMITED  
承信工程有限公司  
澳門慕拉士大馬路215號飛  
通工業大廈第2期10樓BA室  
Tel:66381288

PROJECT  
項目名稱：  
中國人壽海外澳門辦公室

Site Address  
項目地址：澳門皇朝中土大廈20、22樓

DRAWING TITLE  
圖名：

DRAWING NO  
圖號：


Scale  
比例：

Customer Confirmed  
客戶確認簽名：

PROJECT REF:PROJECT-REF  
項目檔案：

REV- 修訂	DATE 日期	CHECKED BY 校對	APPROVED BY 審核
------------	------------	------------------	-------------------

REMARK  
備註：  
設計圖紙版權歸我公司所有，未經允許不得翻印，複製。圖紙中尺寸如有出入應以現場尺寸為準。如本圖紙需要更改，敬請通知設計師。

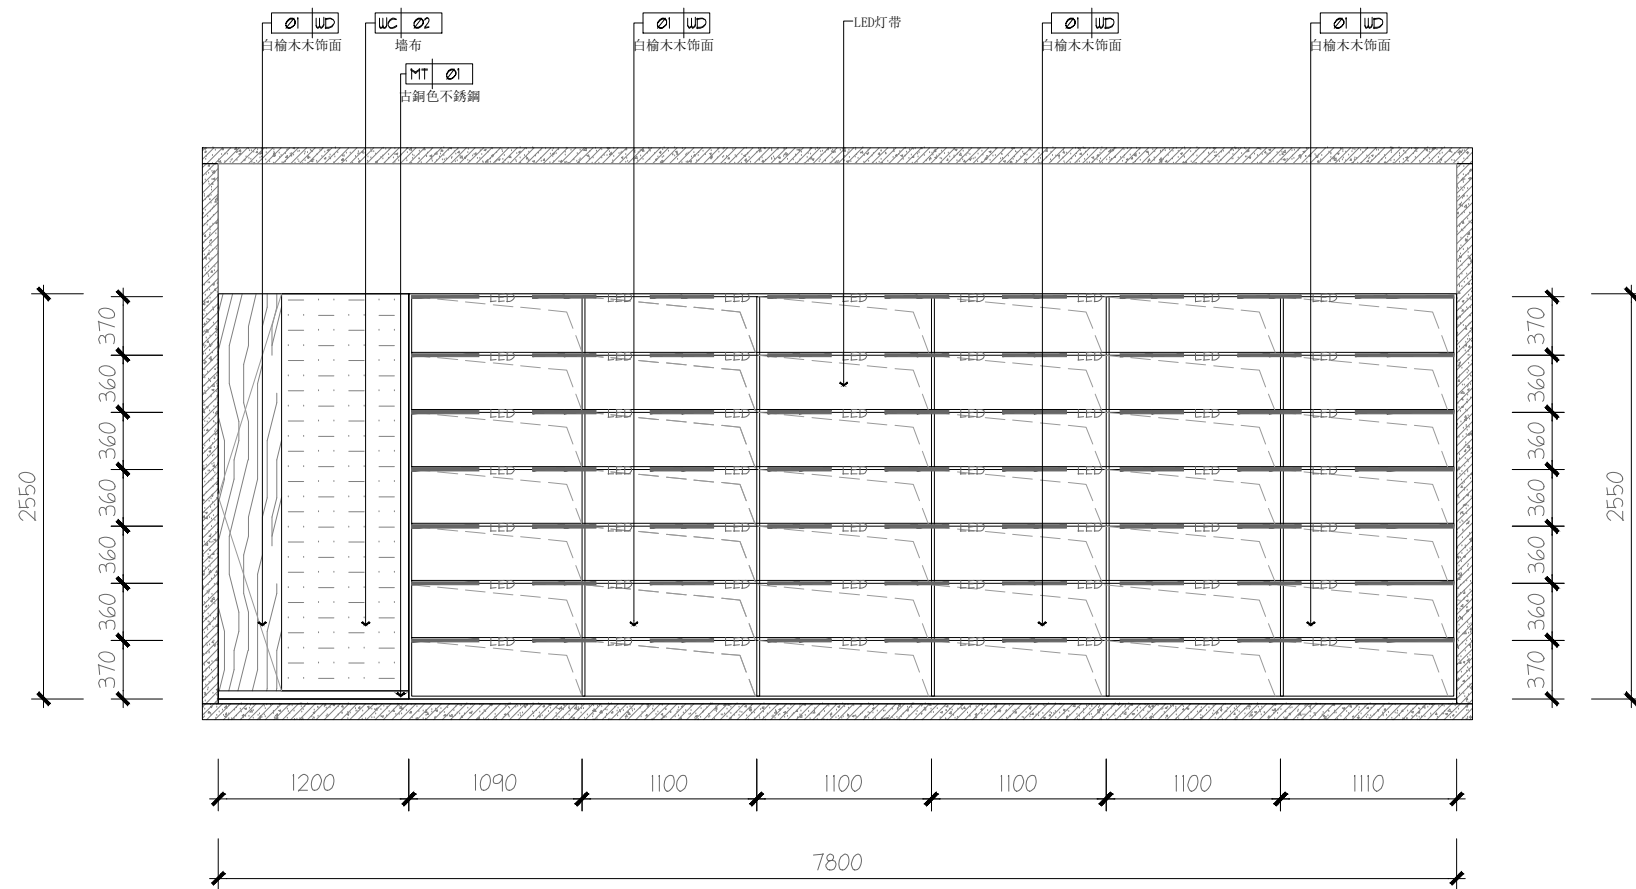

注：若圖紙尺寸與現場有出入時，以現場實際尺寸為準，並儘快與設計師聯繫



中國人壽 | 海外 |  
CHINA LIFE



SUNSHUN CONSTRUCTION LIMITED  
承信工程有限公司  
澳門慕拉士大馬路215號飛  
通工業大廈第2期10樓BA室  
Tel:66381288

PROJECT  
項目名稱：  
中國人壽海外澳門辦公室

Site Address  
項目地址：澳門皇朝中土大廈20、22樓

DRAWING TITLE  
圖名：

DRAWING NO  
圖號：


Scale  
比例：

Customer Confirmed  
客戶確認簽名：


PROJECT REF:PROJECT-REF  
項目檔案：

REV- 修訂	DATE 日期	CHECKED BY 校對	APPROVED BY 審核
------------	------------	------------------	-------------------

REMARK  
備註：  
設計圖紙版權歸我公司所有，未經允許不得翻印，複製。圖紙中尺寸如有出入應以現場尺寸為準。如本圖紙需要更改，敬請通知設計師。

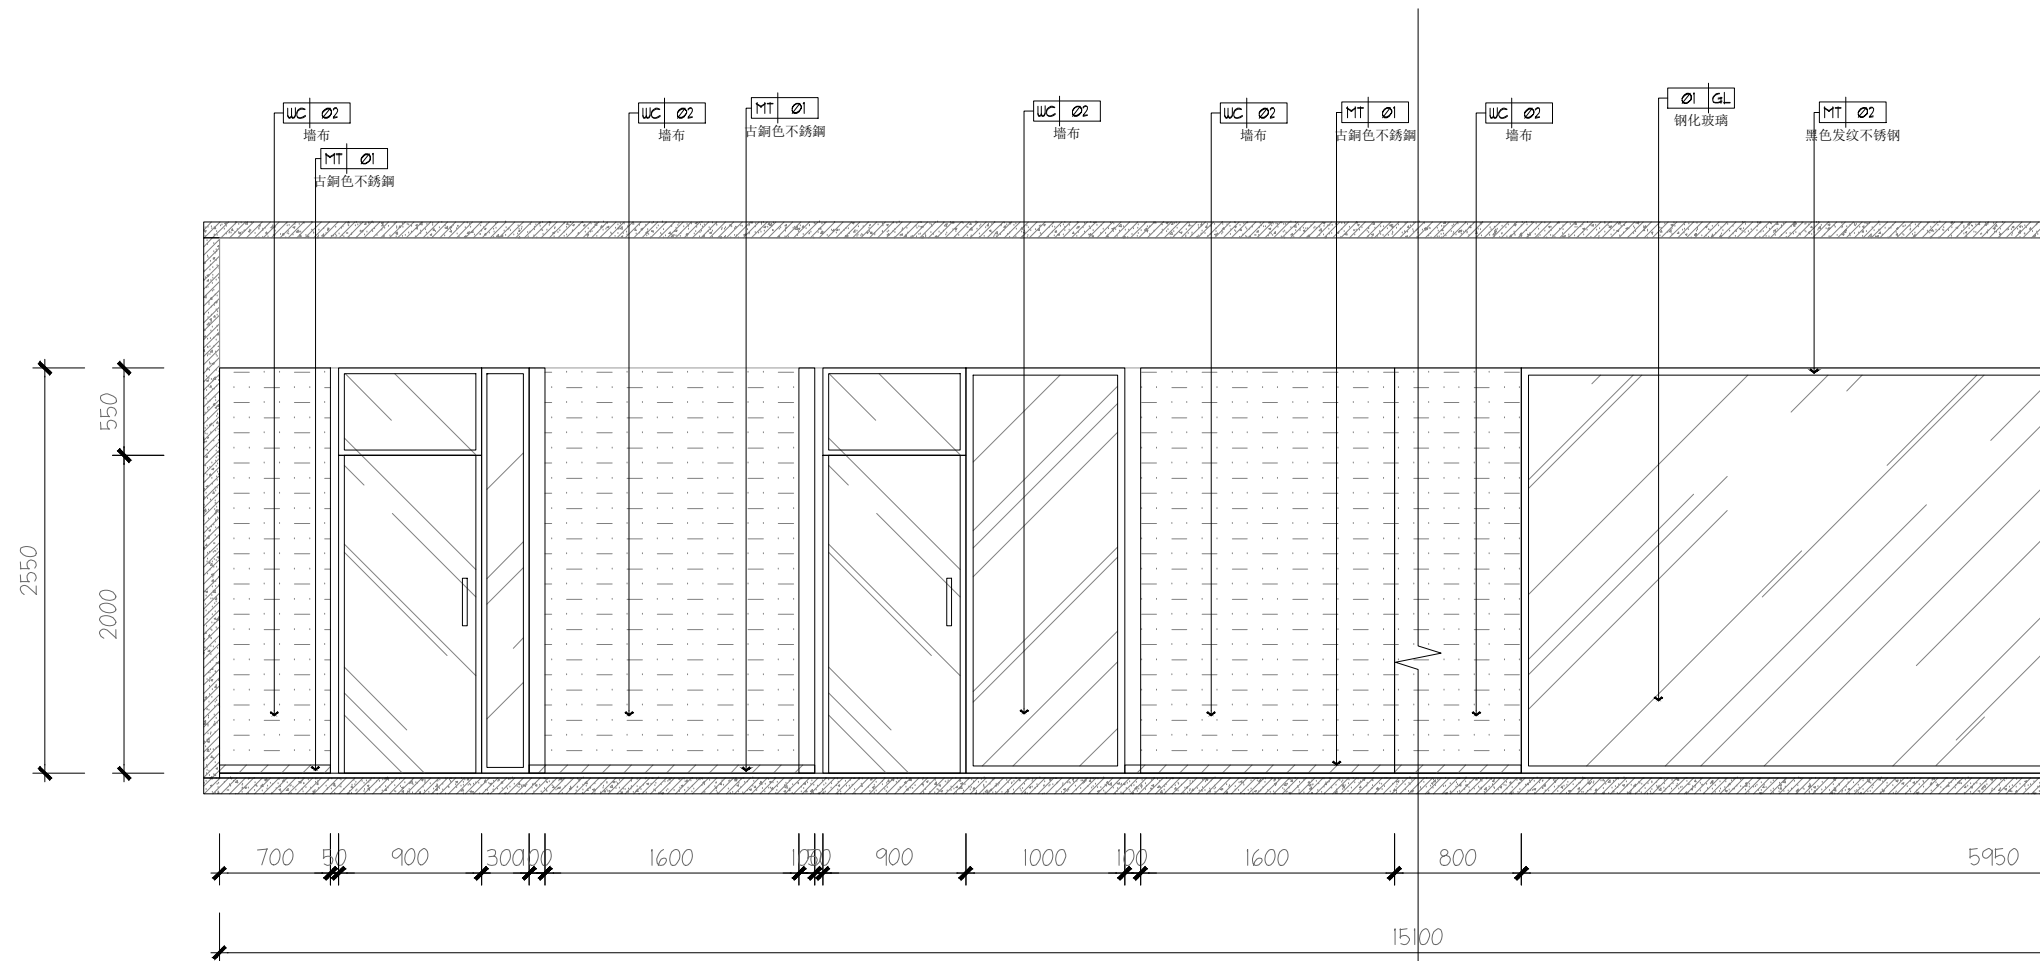

注：若圖紙尺寸與現場有出入時，以現場實際尺寸為準，並儘快與設計師聯繫

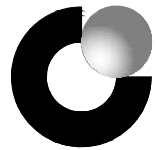

中國人壽 | 海外 |  
CHINA LIFE



SUNSHUN CONSTRUCTION LIMITED  
承信工程有限公司  
澳門慕拉士大馬路215號飛  
通工業大廈第2期10樓BA室  
Tel:66381288

PROJECT  
項目名稱：  
中國人壽海外澳門辦公室

Site Address  
項目地址：澳門皇朝中土大廈20、22樓

DRAWING TITLE  
圖名：

DRAWING NO  
圖號：

Scale  
比例：


Customer Confirmed  
客戶確認簽名：

PROJECT REF:PROJECT-REF  
項目檔案：

REV- 修訂	DATE 日期	CHECKED BY 校對	APPROVED BY 審核
------------	------------	------------------	-------------------

REMARK  
備註：

設計圖紙版權歸我公司所有, 未經允許不得翻印, 複製. 圖紙中尺寸如有出入應以現場尺寸為準. 如本圖紙需要更改, 敬請通知設計師。

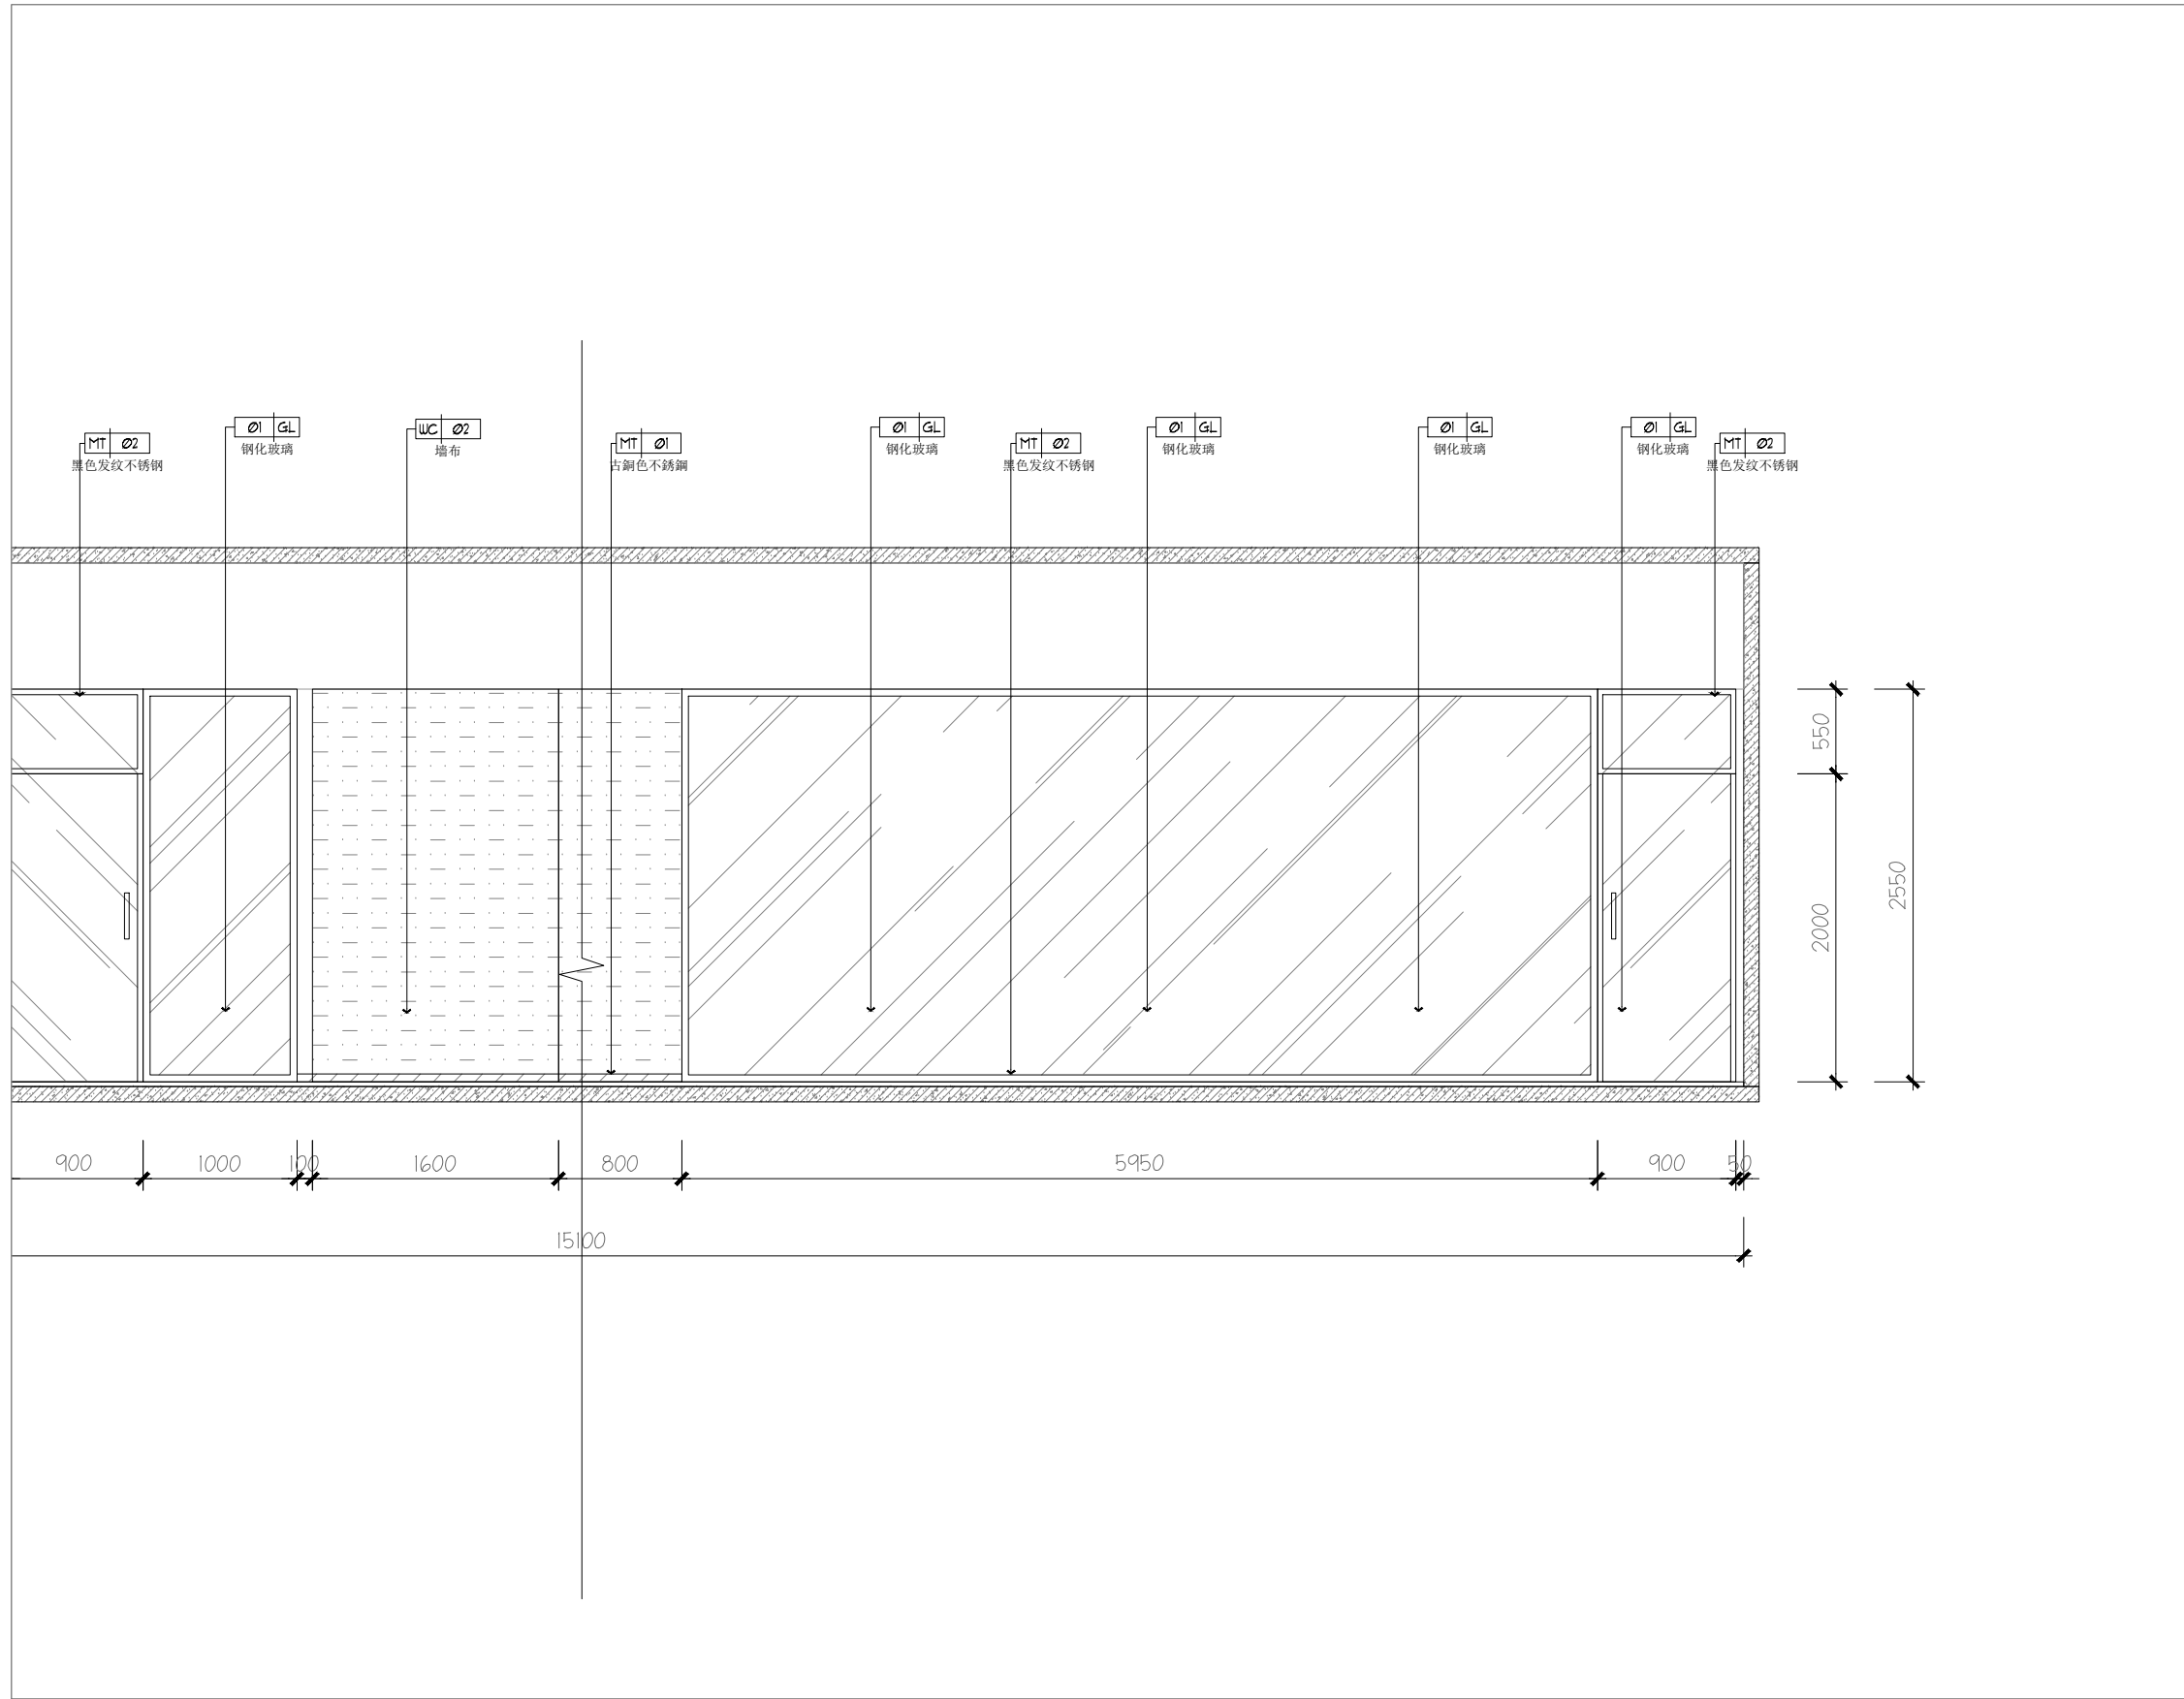

E1-04D立面  
SCALE 1:50





SUNSHUN CONSTRUCTION LIMITED

承信工程有限公司

澳門慕拉士大馬路215號飛通工業大廈第2期10樓BA室

Tel:66381288

PROJECT  
項目名稱：  
中國人壽海外澳門辦公室

Site Address  
項目地址：澳門皇朝中土大廈20、22樓

DRAWING TITLE  
圖名：

DRAWING NO  
圖號：


Scale  
比例：

Customer Confirmed  
客戶確認簽名：


PROJECT REF:PROJECT-REF  
項目檔案：

REV- 修訂	DATE 日期	CHECKED BY 校對	APPROVED BY 審核
------------	------------	------------------	-------------------

REMARK  
備註：  
  
設計圖紙版權歸我公司所有, 未經允許不得翻印, 複製. 圖紙中尺寸如有出入應以現場尺寸為準. 如本圖紙需要更改, 敬請通知設計師。

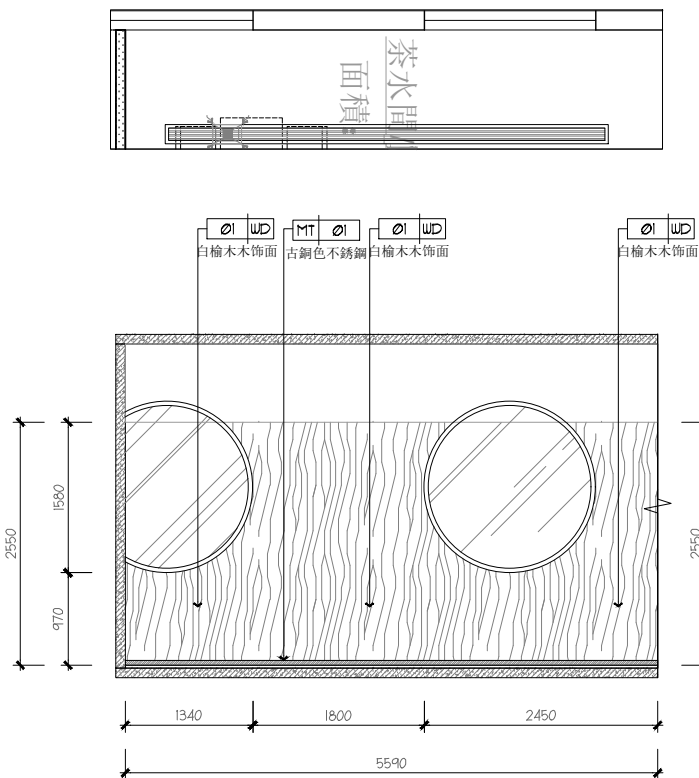

E1-05A立面  
SCALE 1:50

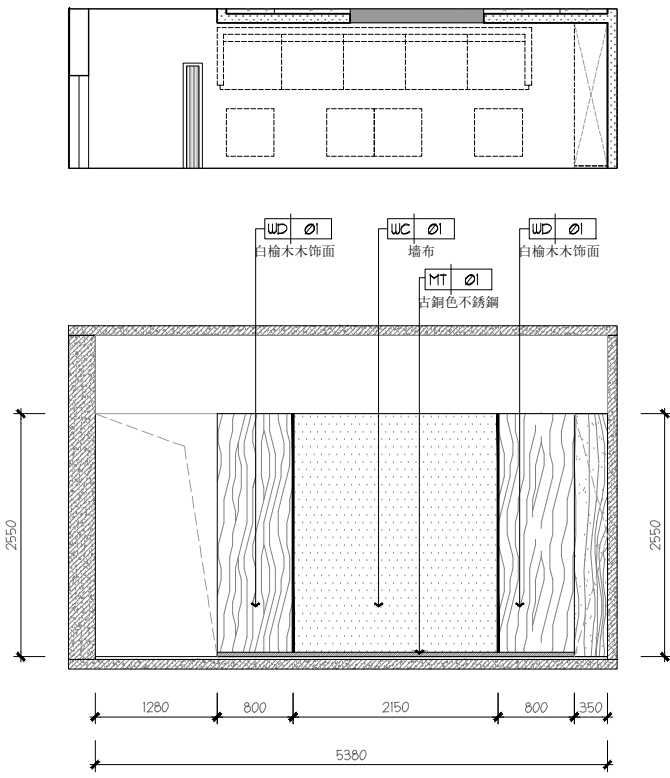

E1-05B立面  
SCALE 1:50

注：若圖紙尺寸與現場有出入時，以現場實際尺寸為準，並儘快與設計師聯繫



SUNSHUN CONSTRUCTION LIMITED  
承信工程有限公司  
澳門慕拉士大馬路215號飛  
通工業大廈第2期10樓BA室  
Tel:66381288

PROJECT  
項目名稱：  
中國人壽海外澳門辦公室

Site Address  
項目地址：澳門皇朝中土大廈20、22樓

DRAWING TITLE  
圖名：

DRAWING NO  
圖號：


Scale  
比例：

Customer Confirmed  
客戶確認簽名：


PROJECT REF:PROJECT-REF  
項目檔案：

REV- 修訂	DATE 日期	CHECKED BY 校對	APPROVED BY 審核
------------	------------	------------------	-------------------

REMARK  
備註：  
設計圖紙版權歸我公司所有, 未經允許不得翻印, 複製. 圖紙中尺寸如有出入應以現場尺寸為準. 如本圖紙需要更改, 敬請通知設計師。

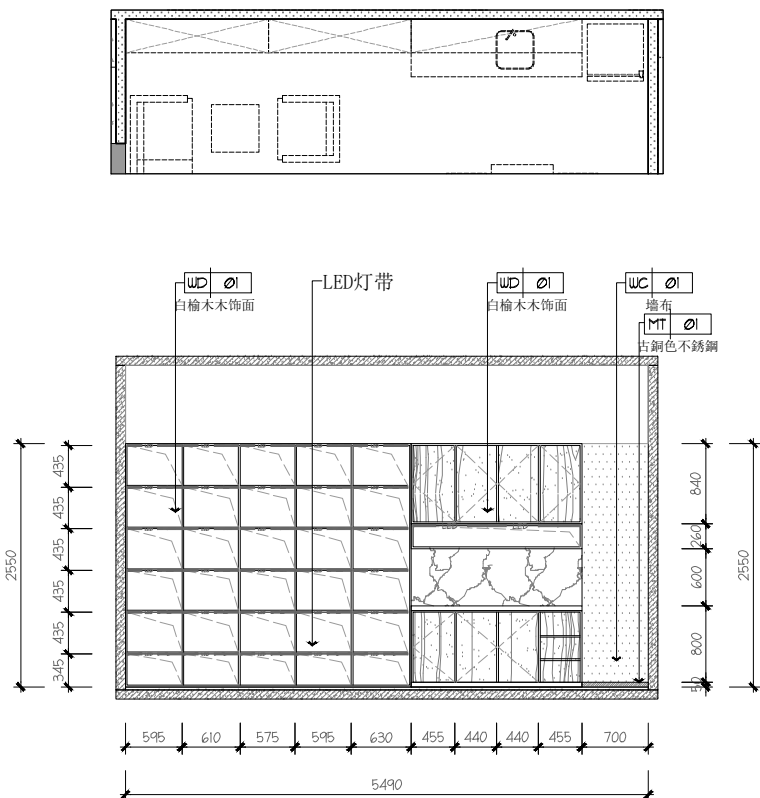


E1-05C 立面  
SCALE 1:50

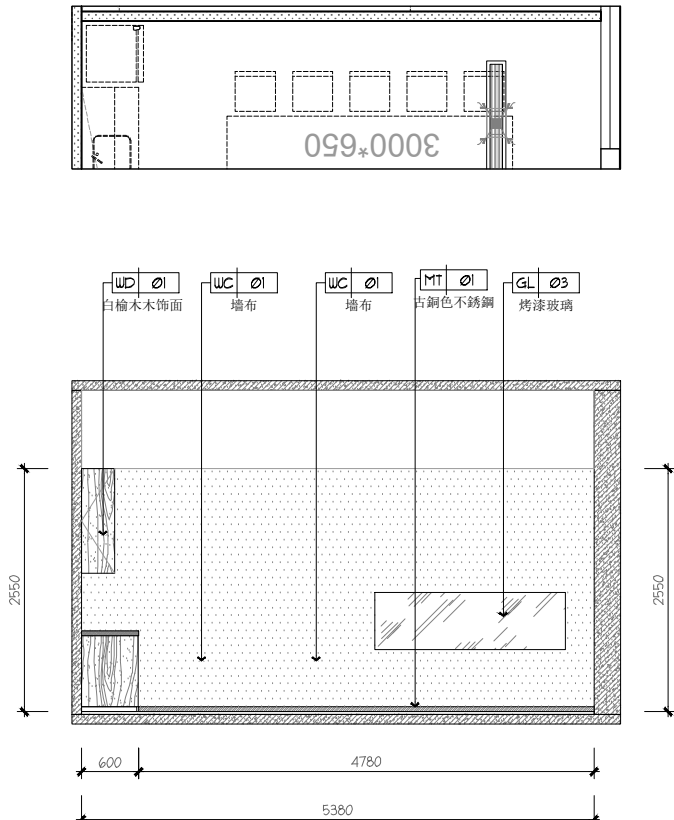

E1-05D 立面  
SCALE 1:50

注：若圖紙尺寸與現場有出入時，以現場實際尺寸為準，並儘快與設計師聯繫



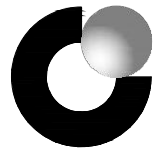

中國人壽 | 海外 |  
CHINA LIFE



SUNSHUN CONSTRUCTION LIMITED  
承信工程有限公司  
澳門慕拉士大馬路215號飛  
通工業大廈第2期10樓BA室  
Tel:66381288

PROJECT  
項目名稱：  
中國人壽海外澳門辦公室

Site Address  
項目地址：澳門皇朝中土大廈20、22樓

DRAWING TITLE  
圖名：

DRAWING NO  
圖號：


Scale  
比例：

Customer Confirmed  
客戶確認簽名：

PROJECT REF:PROJECT-REF  
項目檔案：

REV- 修訂	DATE 日期	CHECKED BY 校對	APPROVED BY 審核
------------	------------	------------------	-------------------

REMARK  
備註：  
設計圖紙版權歸我公司所有，未經允許不得翻印，複製。圖紙中尺寸如有出入應以現場尺寸為準。如本圖紙需要更改，敬請通知設計師。

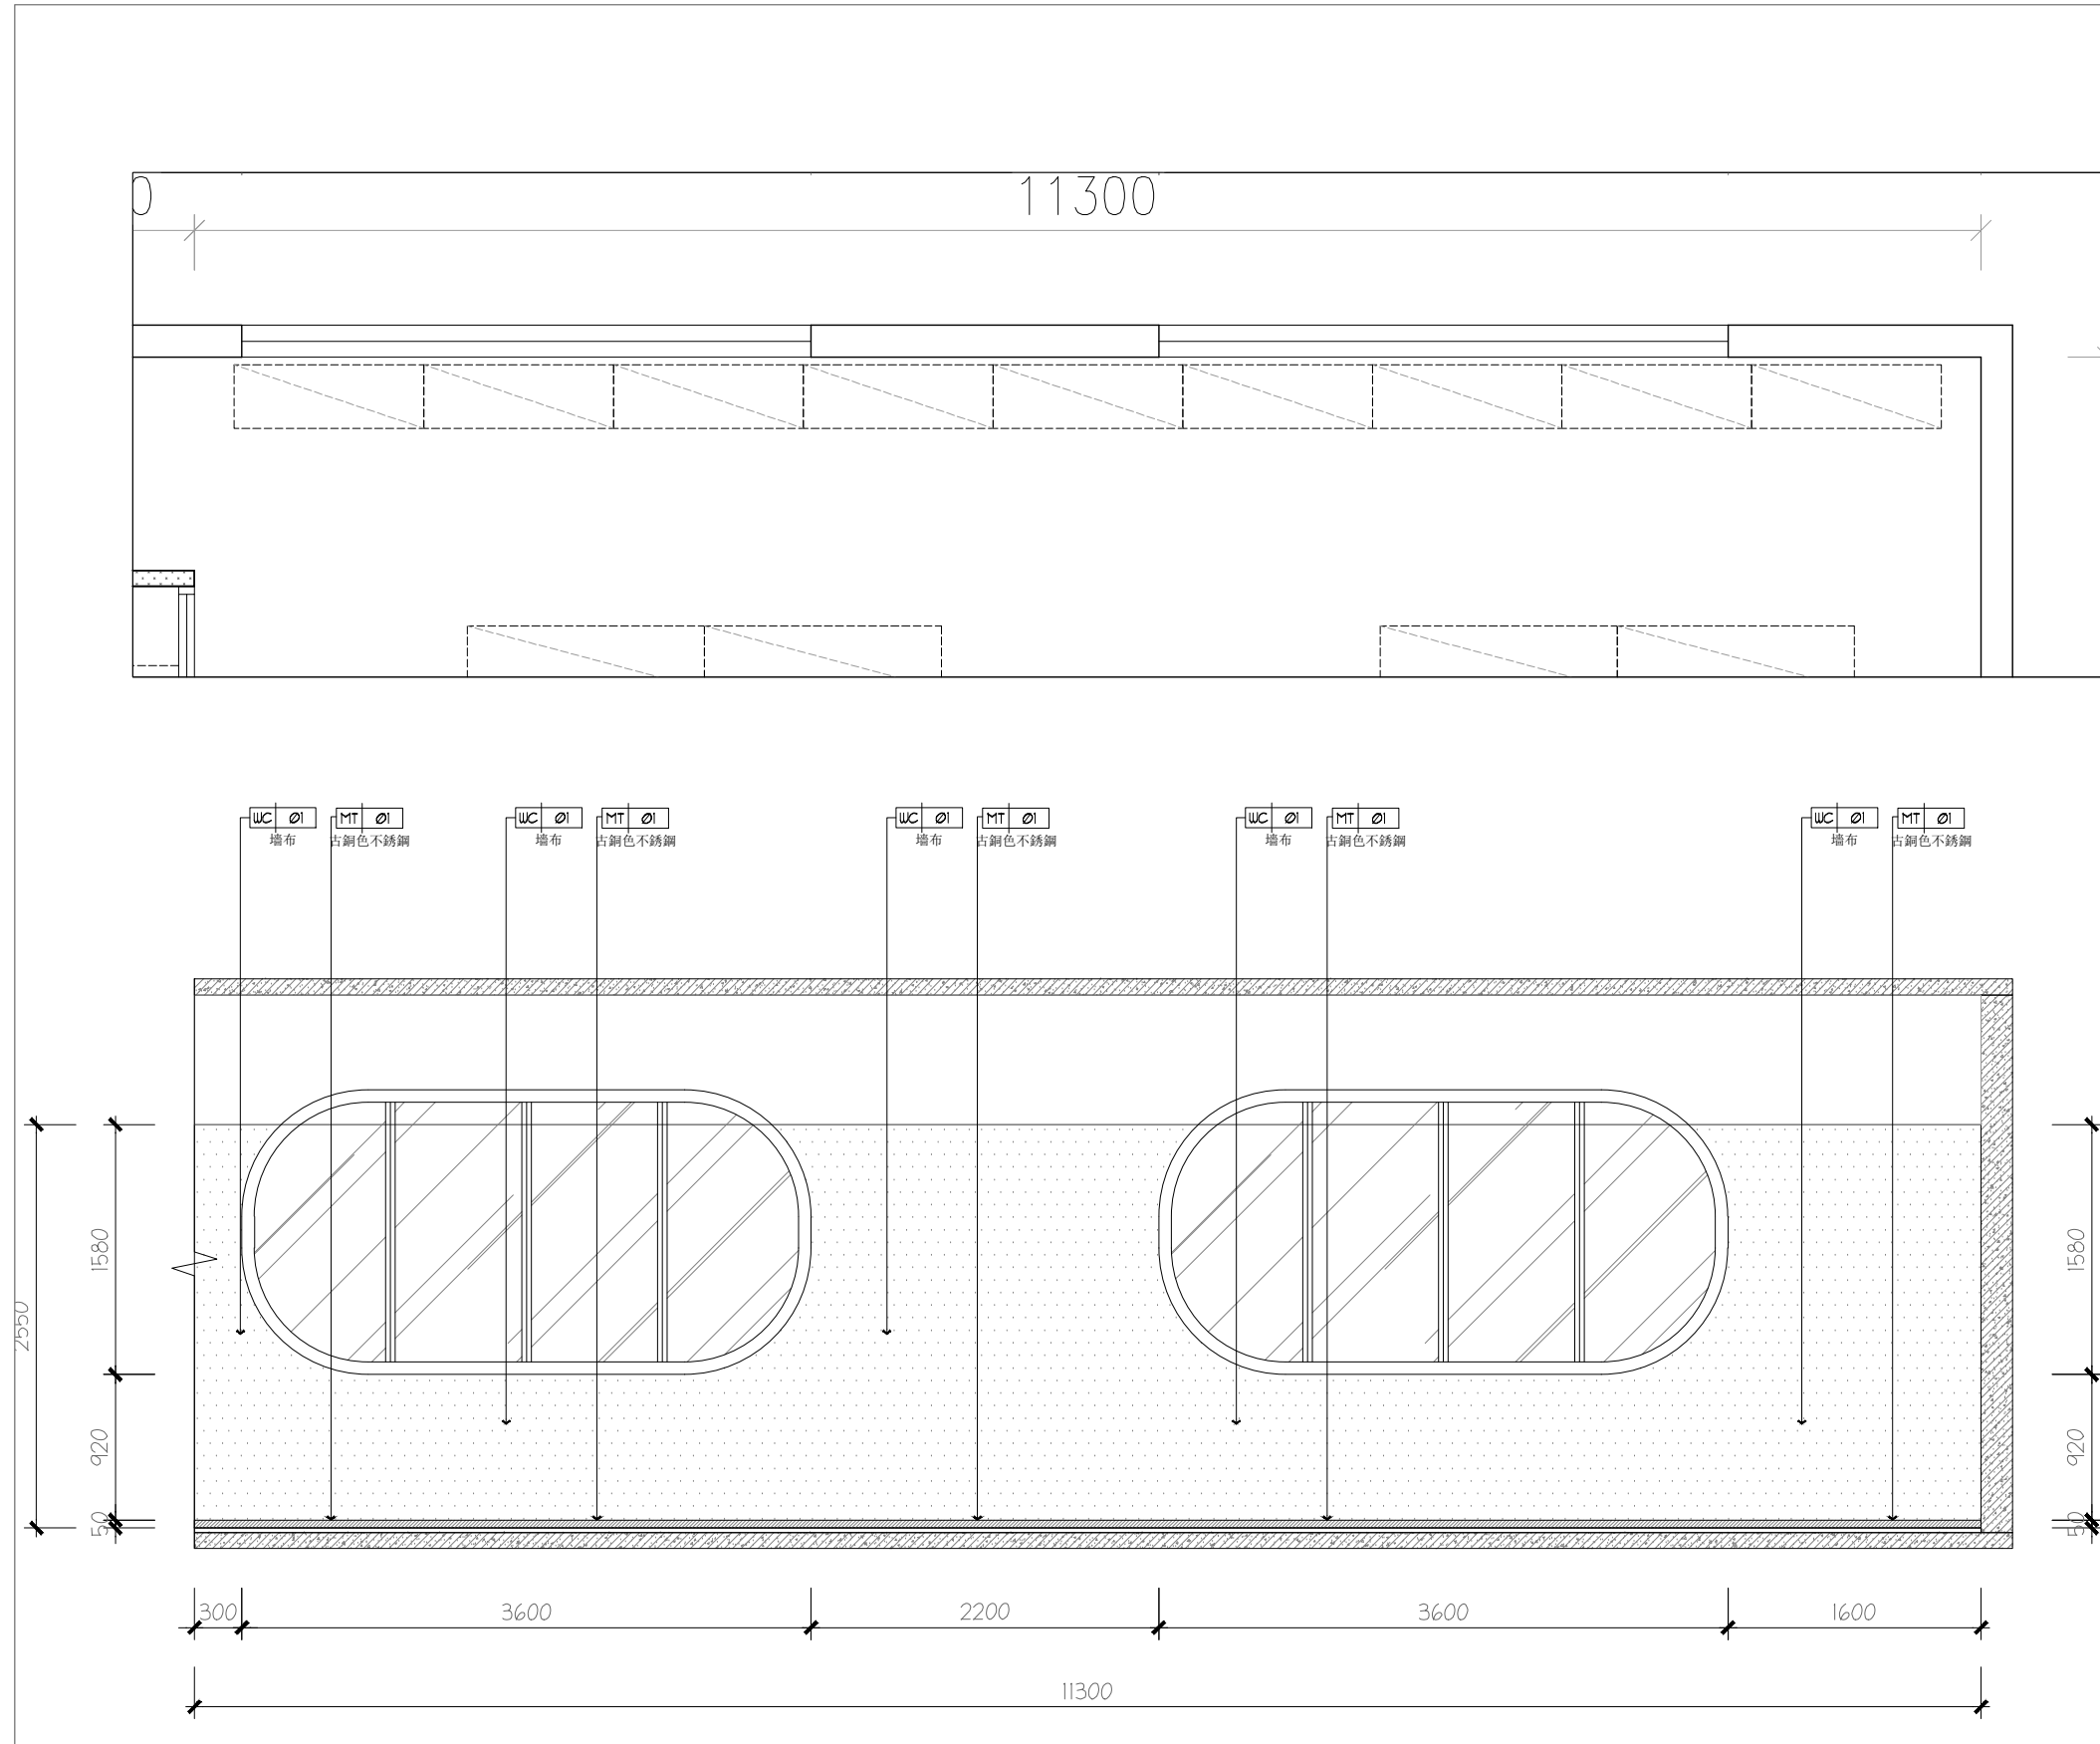

注：若圖紙尺寸與現場有出入時，以現場實際尺寸為準，並儘快與設計師聯繫

E1-06A立面  
SCALE 1:50



中國人壽 | 海外 |  
CHINA LIFE



SUNSHUN CONSTRUCTION LIMITED  
承信工程有限公司  
澳門慕拉士大馬路215號飛  
通工業大廈第2期10樓BA室  
Tel:66381288

PROJECT  
項目名稱：  
中國人壽海外澳門辦公室

Site Address  
項目地址：澳門皇朝中土大廈20、22樓

DRAWING TITLE  
圖名：

DRAWING NO  
圖號：

Scale  
比例：



Customer Confirmed  
客戶確認簽名：

PROJECT REF:PROJECT-REF  
項目檔案：

REV- 修訂	DATE 日期	CHECKED BY 校對	APPROVED BY 審核
------------	------------	------------------	-------------------

REMARK  
備註：

設計圖紙版權歸我公司所有，未經允許不得翻印，複製。圖紙中尺寸如有出入應以現場尺寸為準。如本圖紙需要更改，敬請通知設計師。

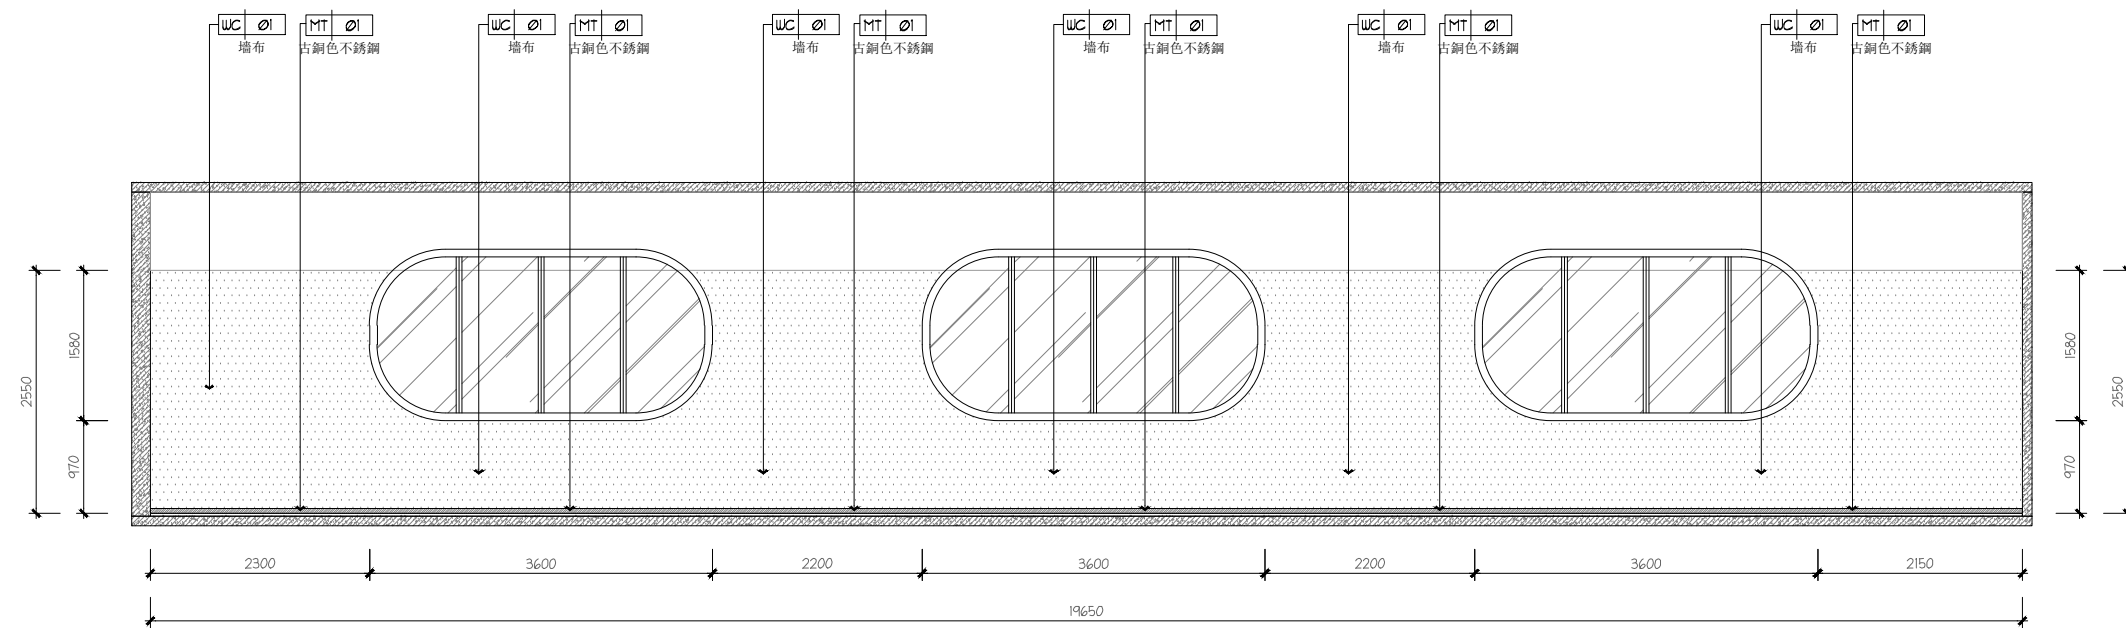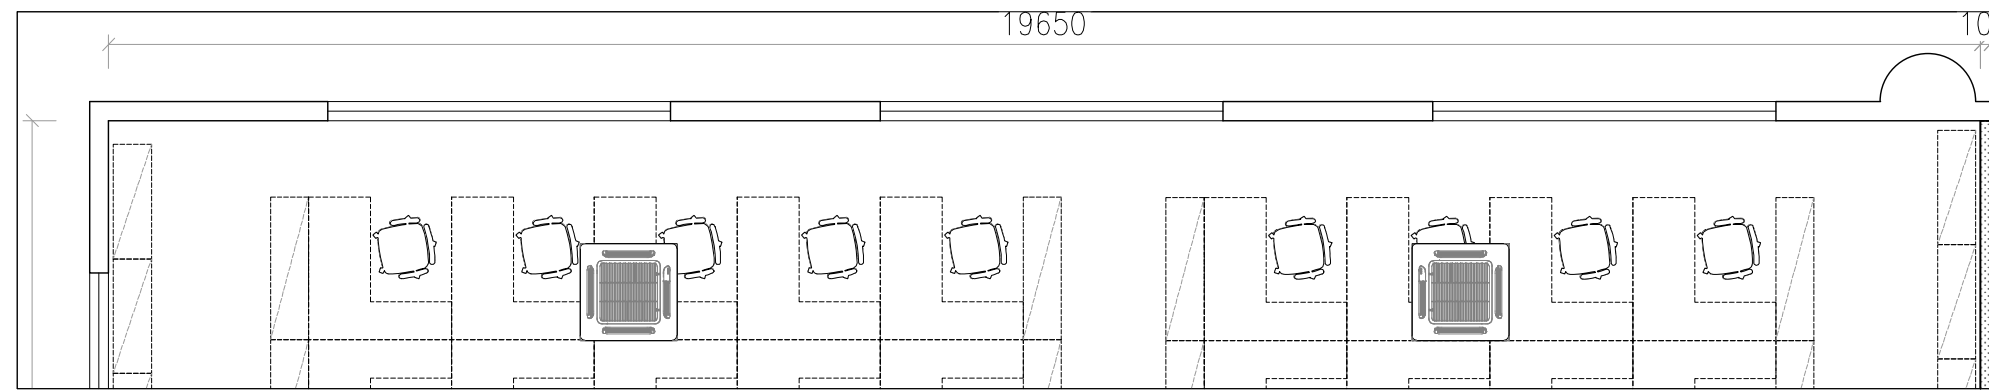

注：若圖紙尺寸與現場有出入時，以現場實際尺寸為準，並儘快與設計師聯繫





SUNSHUN CONSTRUCTION LIMITED

承信工程有限公司

澳門慕拉士大馬路215號飛通工業大廈第2期10樓BA室

Tel:66381288

PROJECT  
項目名稱：  
中國人壽海外澳門辦公室

Site Address  
項目地址：澳門皇朝中土大廈20、22樓

DRAWING TITLE  
圖名：

DRAWING NO  
圖號：


Scale  
比例：

Customer Confirmed  
客戶確認簽名：



PROJECT REF:PROJECT-REF  
項目檔案：

REV- 修訂	DATE 日期	CHECKED BY 校對	APPROVED BY 審核
------------	------------	------------------	-------------------

REMARK  
備註：  
  
設計圖紙版權歸我公司所有, 未經允許不得翻印, 複製. 圖紙中尺寸如有出入應以現場尺寸為準. 如本圖紙需要更改, 敬請通知設計師。

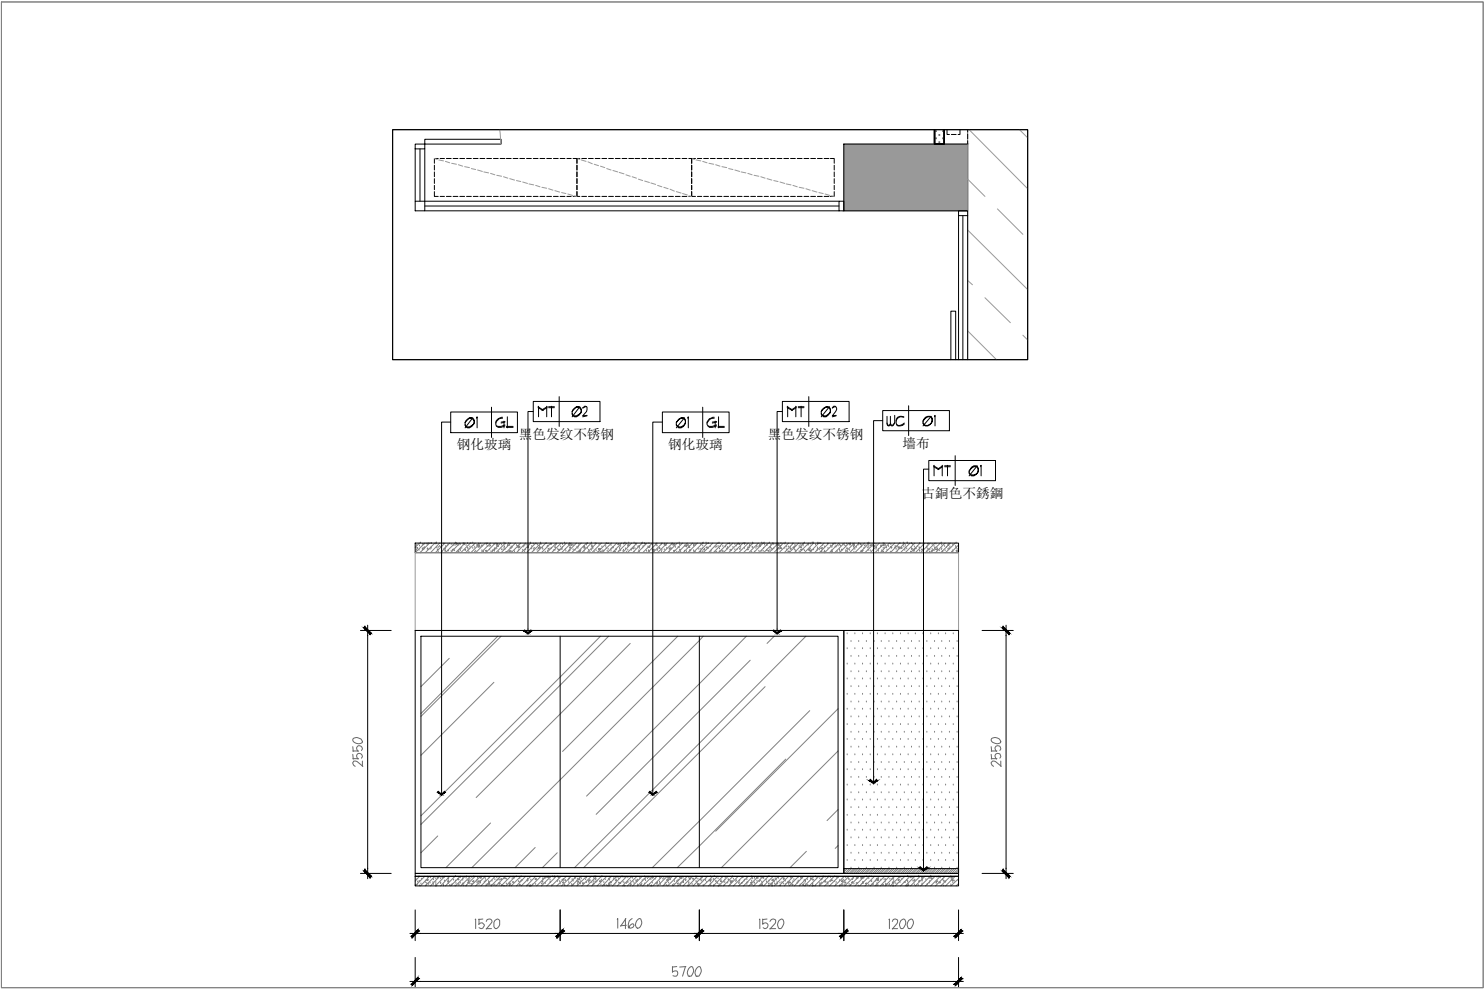

注：若圖紙尺寸與現場有出入時，以現場實際尺寸為準，並儘快與設計師聯繫

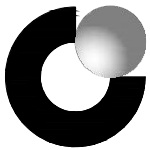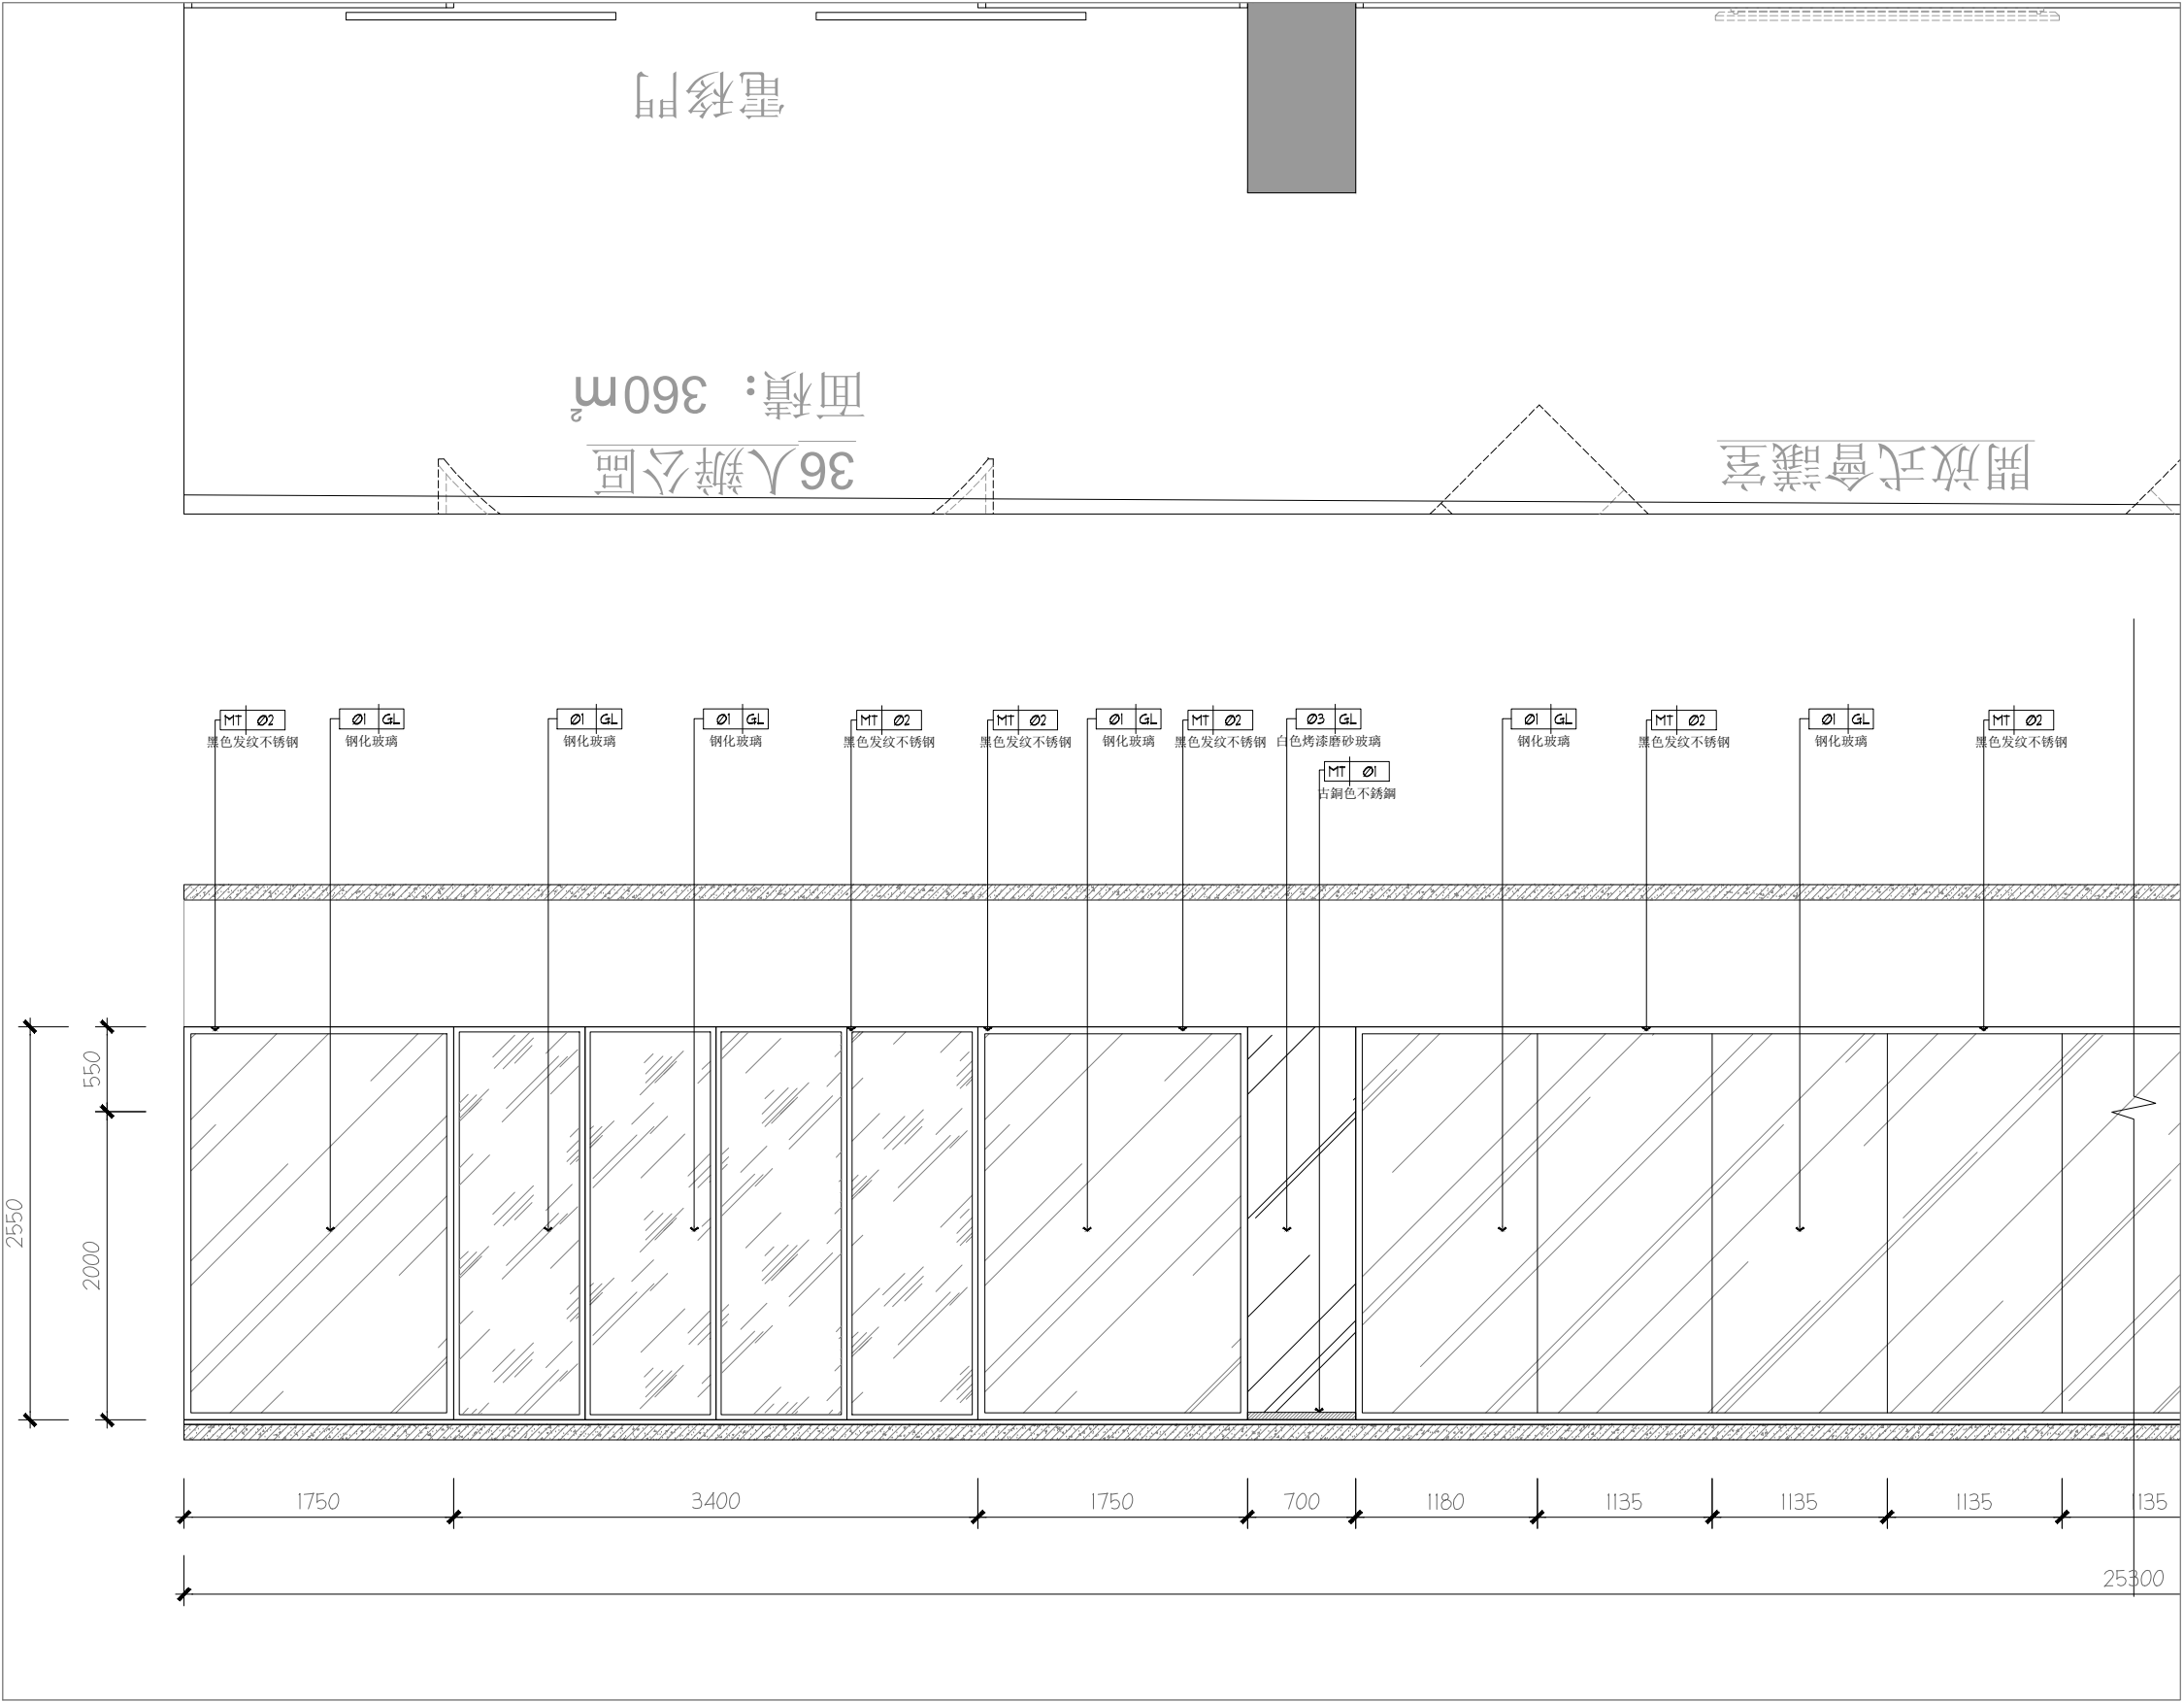

中國人壽 | 海外 |  
CHINA LIFE



SUNSHUN CONSTRUCTION LIMITED  
承信工程有限公司  
澳門慕拉士大馬路215號飛  
通工業大廈第2期10樓BA室  
Tel:66381288

PROJECT  
項目名稱：  
中國人壽海外澳門辦公室

Site Address  
項目地址：澳門皇朝中土大廈20、22樓

DRAWING TITLE  
圖名：

DRAWING NO  
圖號：

Scale  
比例：

Customer Confirmed  
客戶確認簽名：

PROJECT REF:PROJECT-REF  
項目檔案：

REV- 修訂	DATE 日期	CHECKED BY 校對	APPROVED BY 審核
------------	------------	------------------	-------------------



REMARK  
備註：  
設計圖紙版權歸我公司所有，未經允許不得翻印，複製。圖紙中尺寸如有出入應以現場尺寸為準。如本圖紙需要更改，敬請通知設計師。

E1-06

E1-06D立面

SCALE 1:50

注：若圖紙尺寸與現場有出入時，以現場實際尺寸為準，並儘快與設計師聯繫

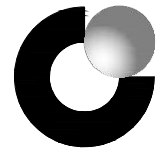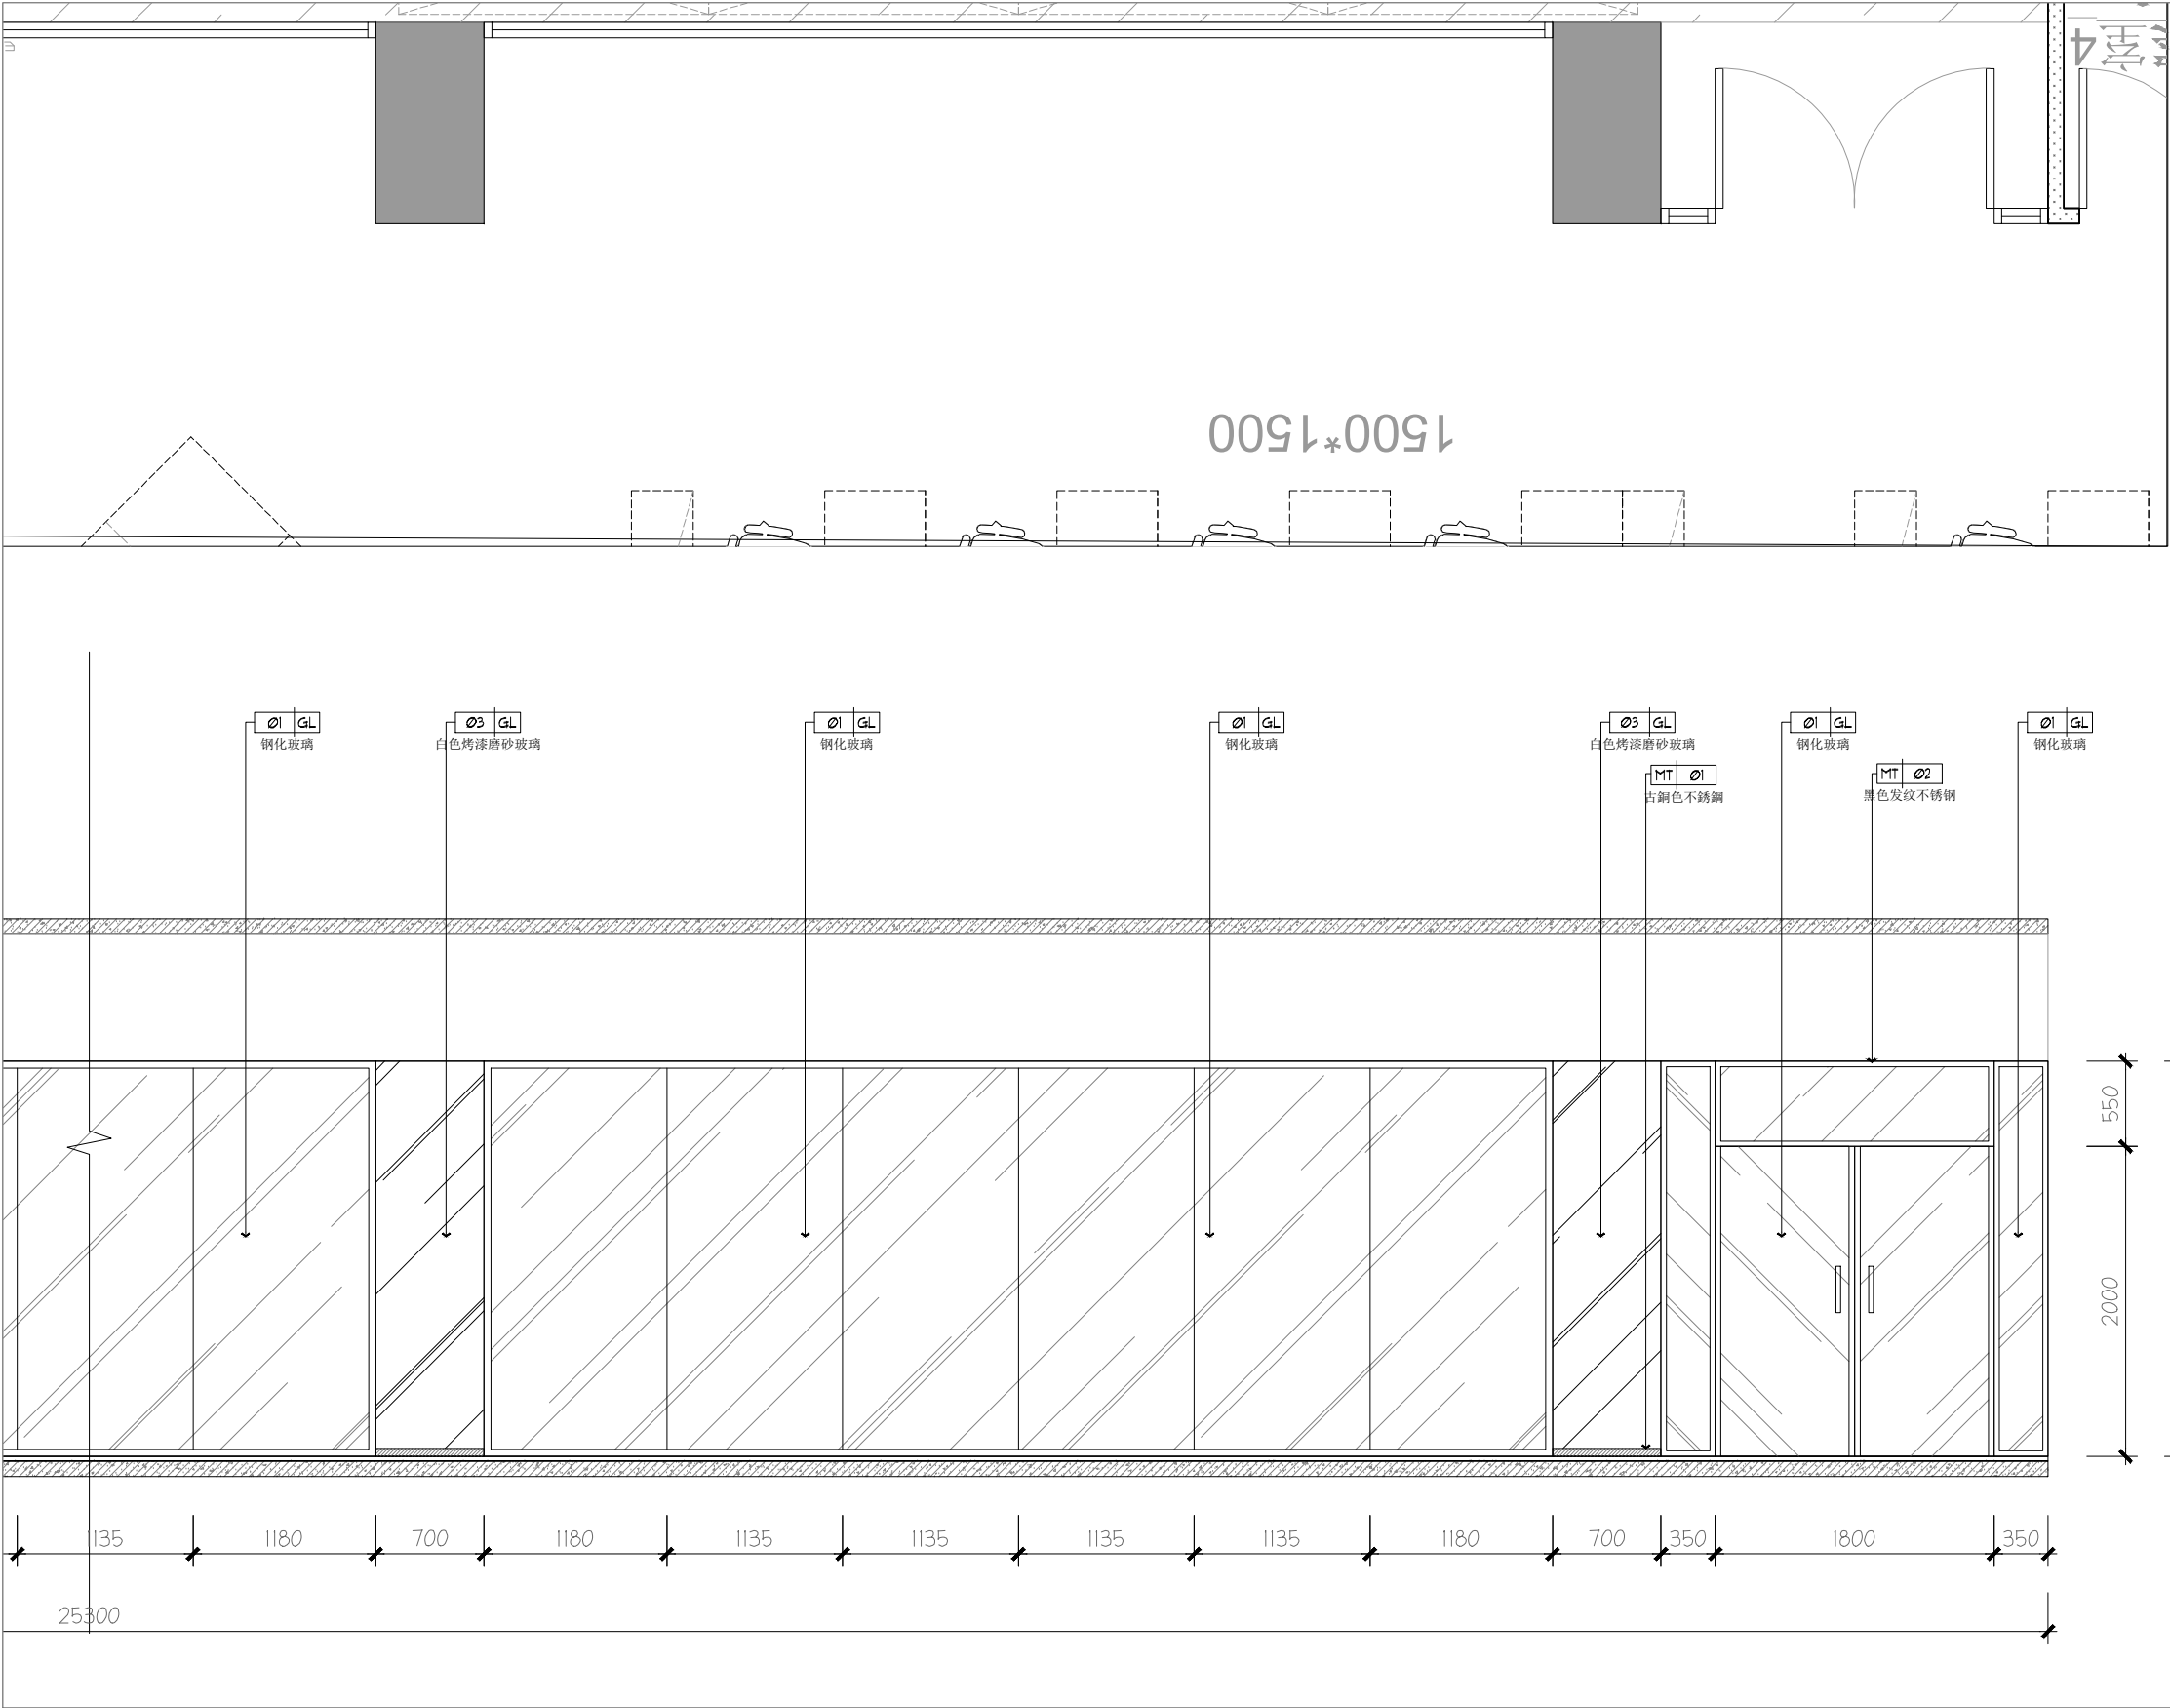

中國人壽 | 海外 |  
CHINA LIFE



SUNSHUN CONSTRUCTION LIMITED  
承信工程有限公司  
澳門慕拉士大馬路215號飛  
通工業大廈第2期10樓BA室  
Tel:66381288

PROJECT  
項目名稱：  
中國人壽海外澳門辦公室

Site Address  
項目地址：澳門皇朝中土大廈20、22樓

DRAWING TITLE  
圖名：

DRAWING NO  
圖號：

Scale  
比例：

Customer Confirmed  
客戶確認簽名：

PROJECT REF:PROJECT-REF  
項目檔案：

REV- 修訂	DATE 日期	CHECKED BY 校對	APPROVED BY 審核
------------	------------	------------------	-------------------

REMARK  
備註：

設計圖紙版權歸我公司所有, 未經允許不得翻印, 複製. 圖紙中尺寸如有出入應以現場尺寸為準. 如本圖紙需要更改, 敬請通知設計師。

E1-06D立面  
SCALE 1:50

注：若圖紙尺寸與現場有出入時，以現場實際尺寸為準，並儘快與設計師聯繫





SUNSHUN CONSTRUCTION LIMITED

承信工程有限公司

澳門慕拉士大馬路215號飛通工業大廈第2期10樓BA室

Tel:66381288

PROJECT  
項目名稱：  
中國人壽海外澳門辦公室

Site Address  
項目地址：澳門皇朝中土大廈20、22樓

DRAWING TITLE  
圖名：

DRAWING NO  
圖號：


Scale  
比例：

Customer Confirmed  
客戶確認簽名：



PROJECT REF:PROJECT-REF  
項目檔案：

REV- 修訂	DATE 日期	CHECKED BY 校對	APPROVED BY 審核
------------	------------	------------------	-------------------

REMARK  
備註：  
  
設計圖紙版權歸我公司所有, 未經允許不得翻印, 複製. 圖紙中尺寸如有出入應以現場尺寸為準. 如本圖紙需要更改, 敬請通知設計師。

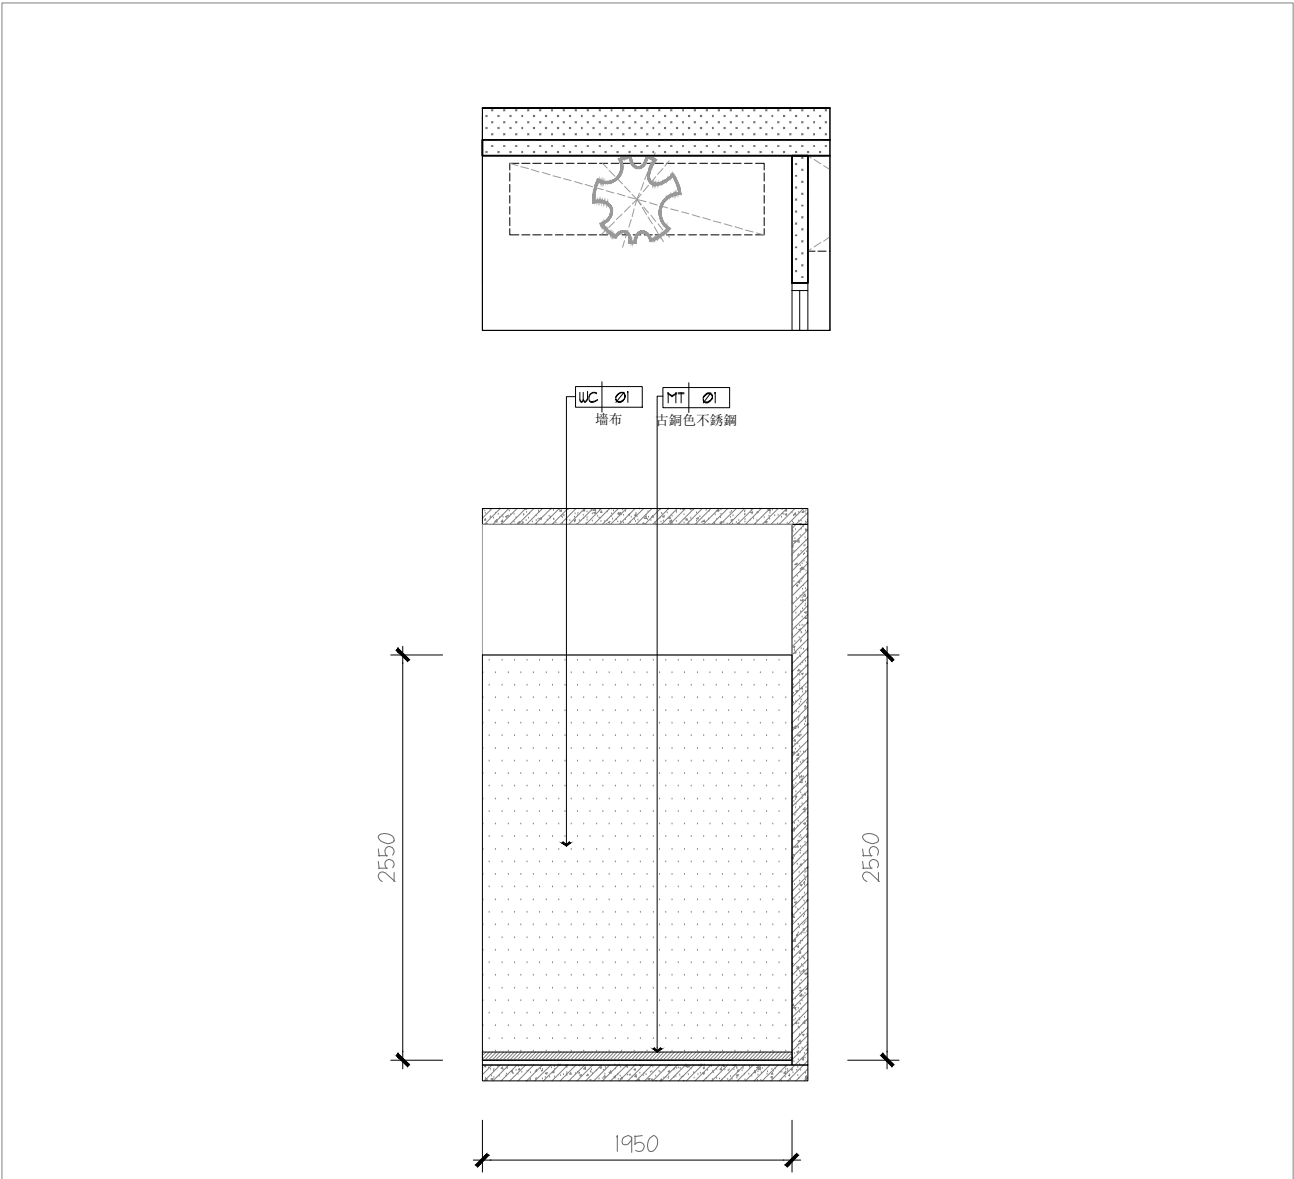


注：若圖紙尺寸與現場有出入時，以現場實際尺寸為準，並儘快與設計師聯繫

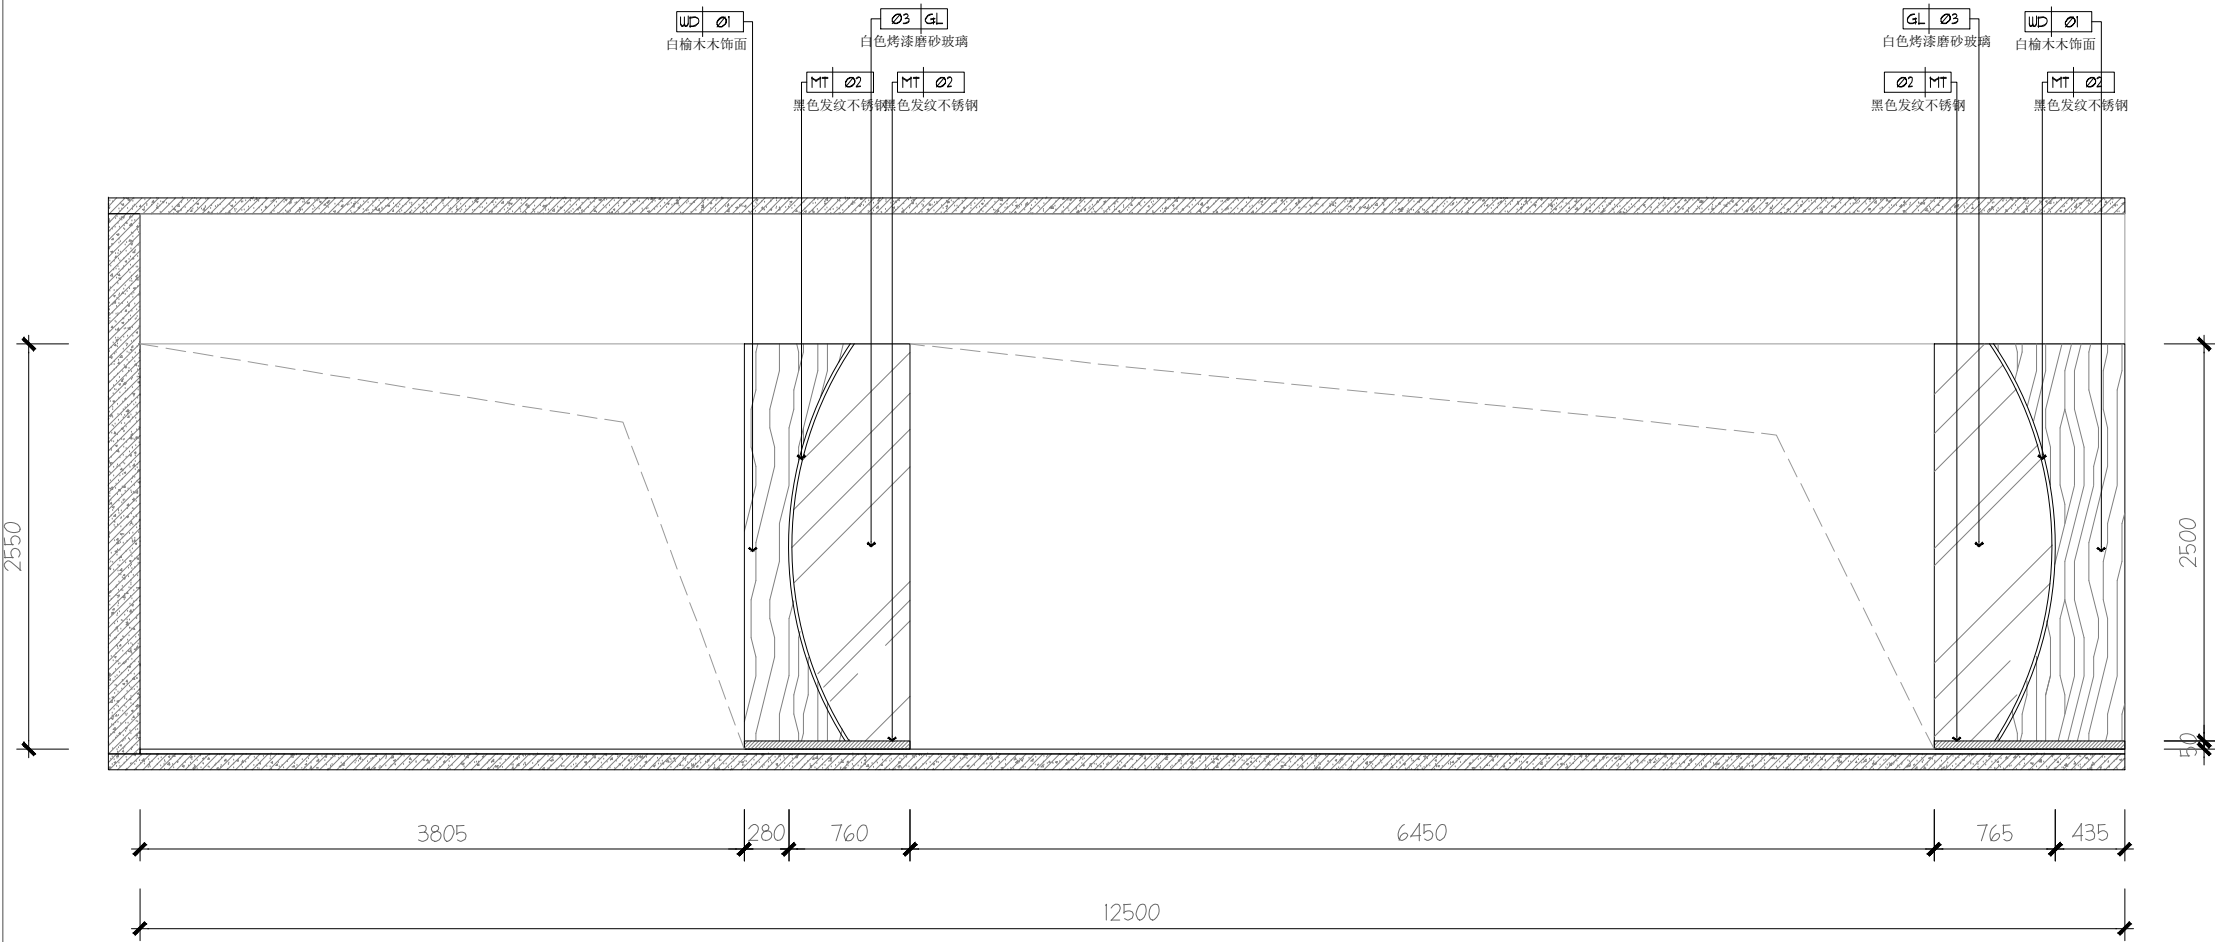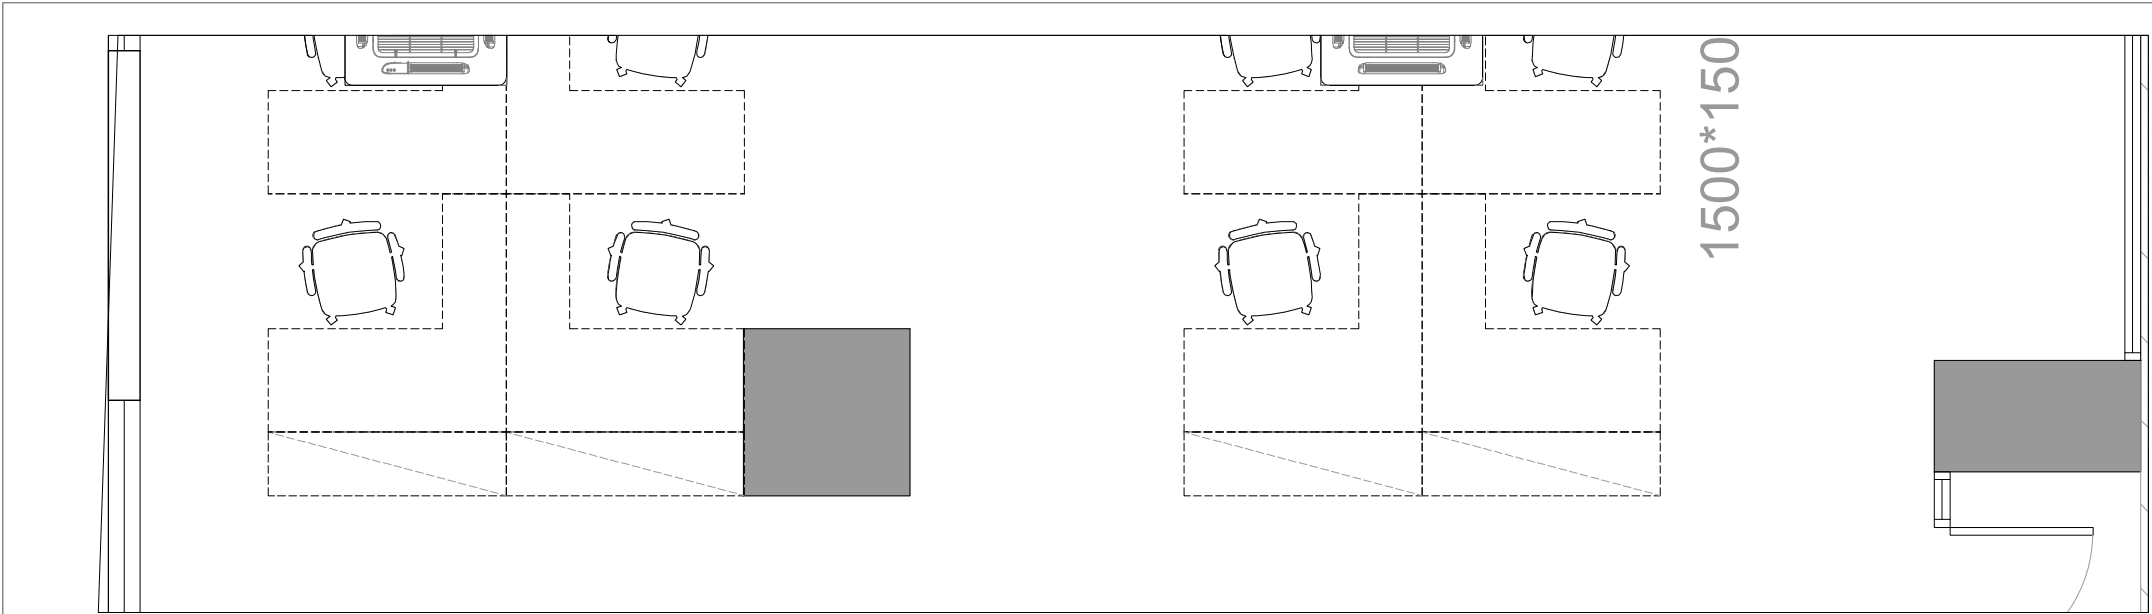

E1-06E立面  
SCALE 1:50

注：若圖紙尺寸與現場有出入時，以現場實際尺寸為準，並儘快與設計師聯繫

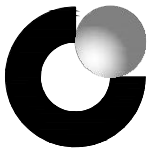

中國人壽 | 海外 |  
CHINA LIFE



SUNSHIN CONSTRUCTION LIMITED  
承信工程有限公司  
澳門慕拉士大馬路215號飛  
通工業大廈第2期10樓BA室  
Tel:66381288

PROJECT  
項目名稱：  
中國人壽海外澳門辦公室

Site Address  
項目地址：澳門皇朝中土大廈20、22樓

DRAWING TITLE  
圖名：

DRAWING NO  
圖號：

Scale  
比例：

Customer Confirmed  
客戶確認簽名：

PROJECT REF:PROJECT-REF  
項目檔案：

REV- 修訂	DATE 日期	CHECKED BY 校對	APPROVED BY 審核
------------	------------	------------------	-------------------

REMARK  
備註：  
設計圖紙版權歸我公司所有，未經允許不得翻印，複製。圖紙中尺寸如有出入應以現場尺寸為準。如本圖紙需要更改，敬請通知設計師。





項目名稱:

中國人壽海外澳門辦公室

项目地址：澳門皇朝中土大廈20、22樓

圖名：

圖號：

比例:


客戶確認簽名:

項目檔案：

REV-	DATE	CHECKED BY	APPROVED BY
修訂	日期	校對	審核

備註：

設計圖紙版權歸我公司所有,未經允許不得翻印,複製。圖紙中尺寸如有出入應以現場尺寸為準。如本圖紙需要更改,敬請通知設計師。


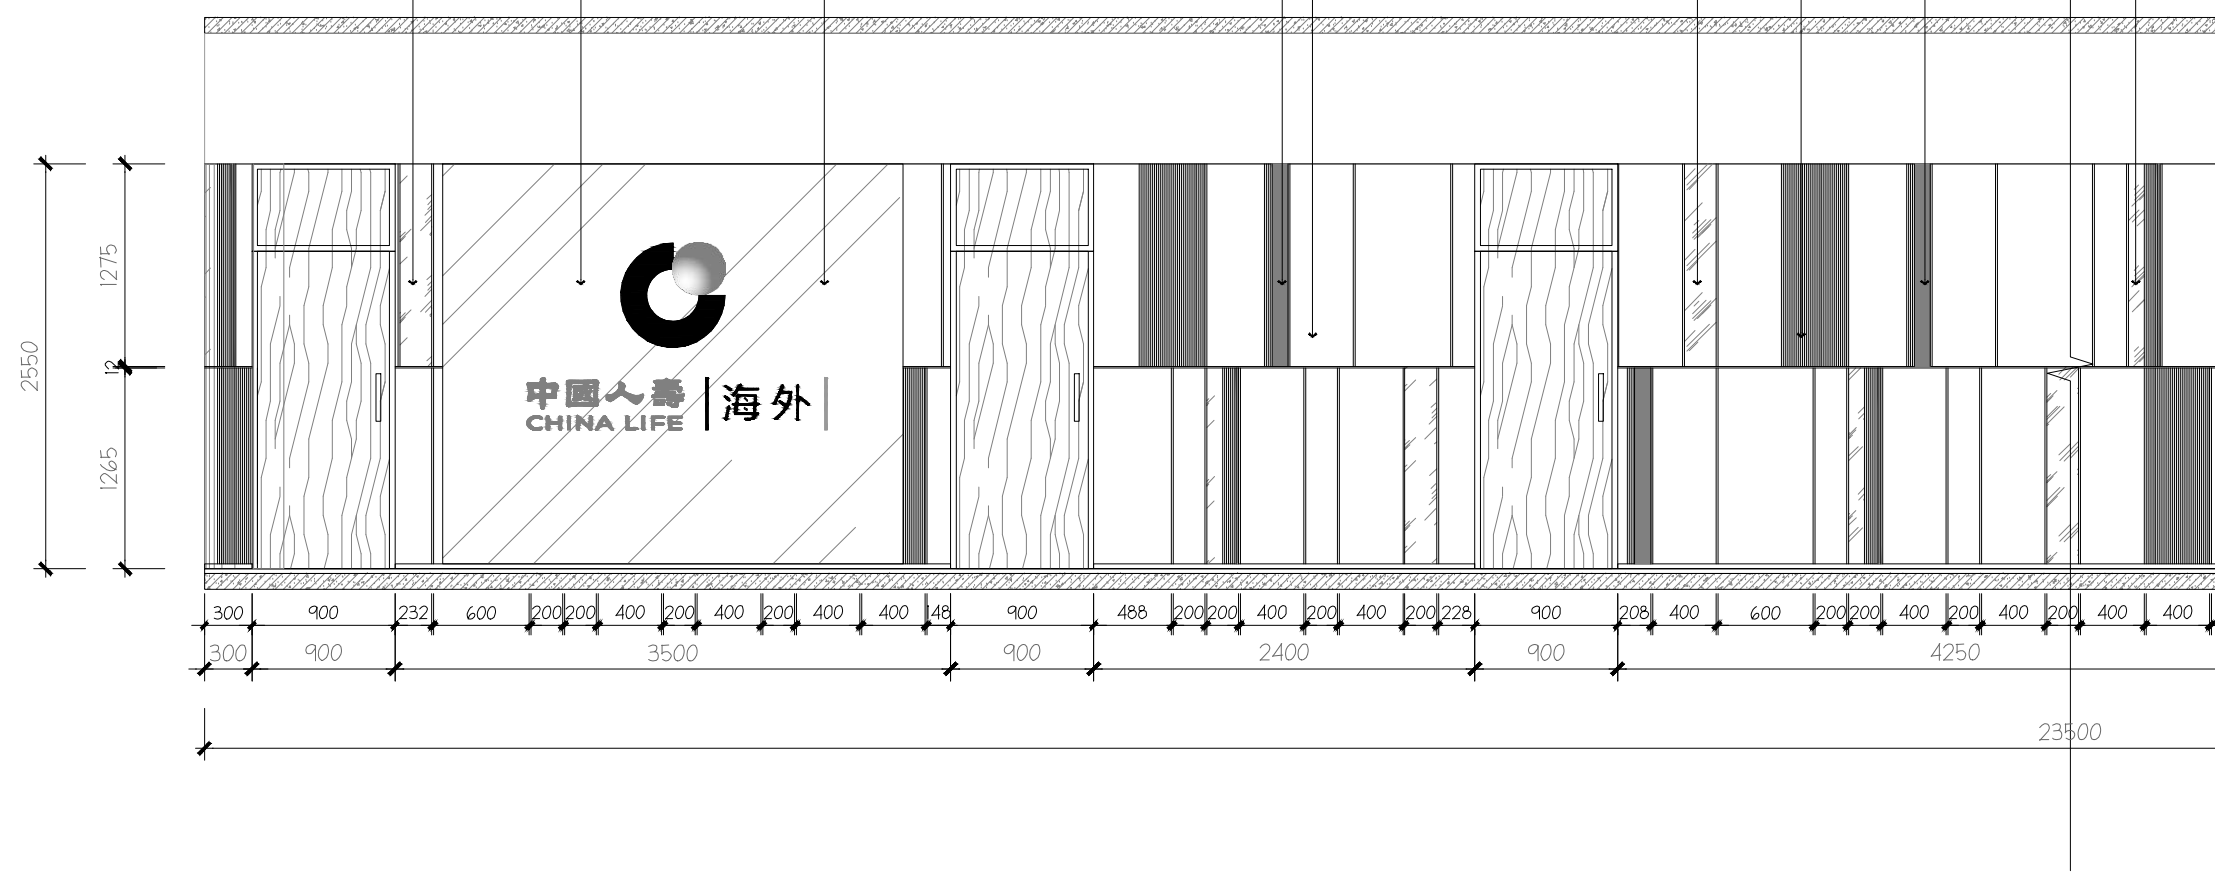


注：若圖紙尺寸與現場有出入時，以現場實際尺寸為準，並儘快與設計師聯繫

E1-07

E1-07B立面

SCALE 1:50

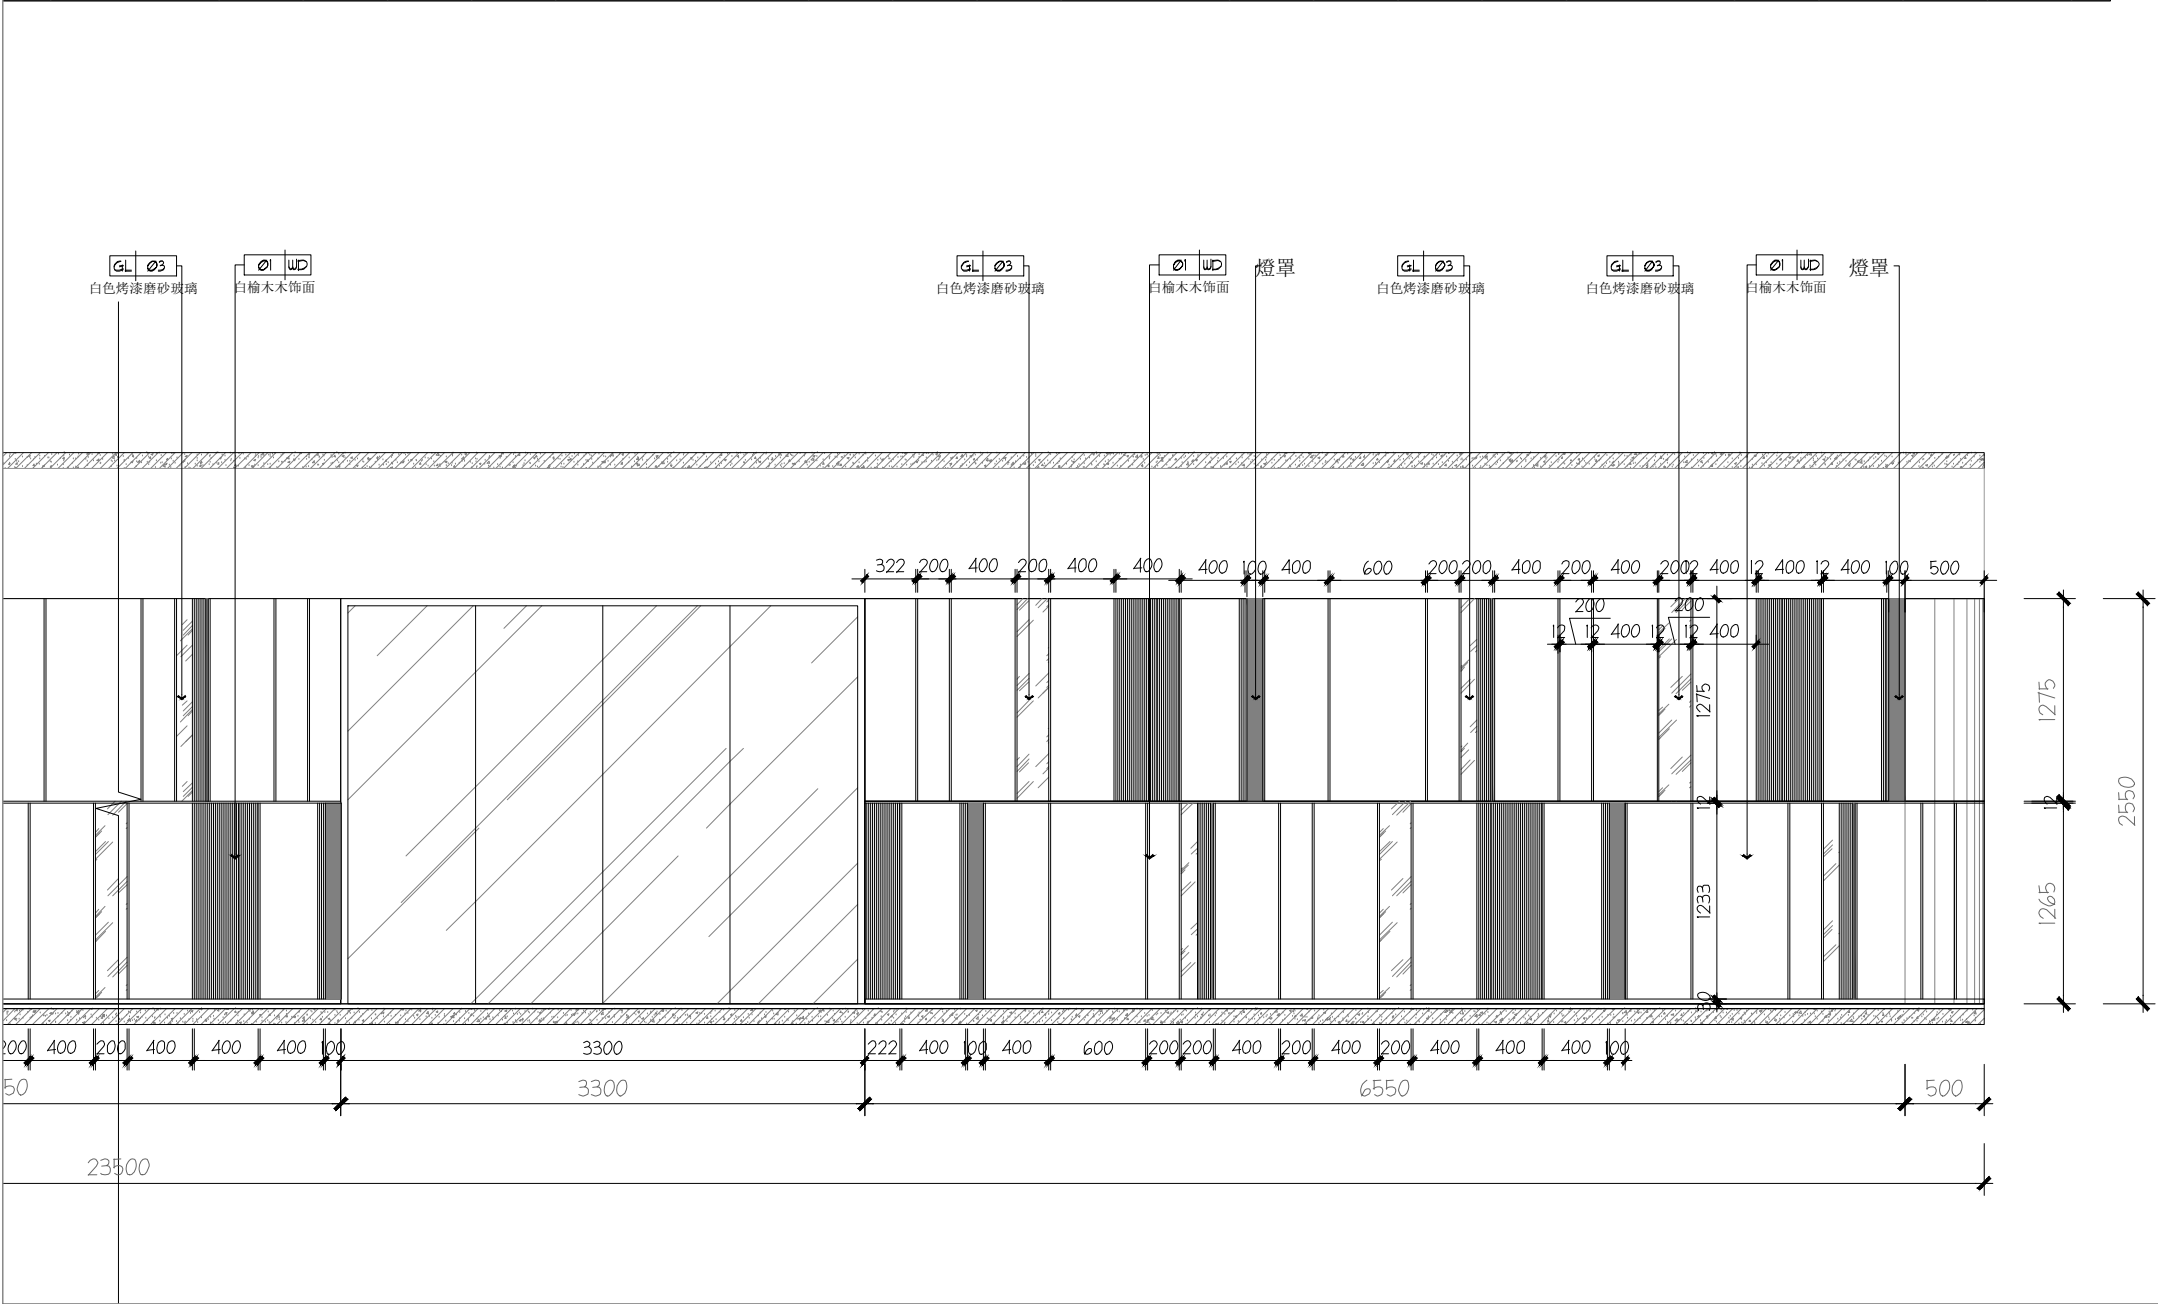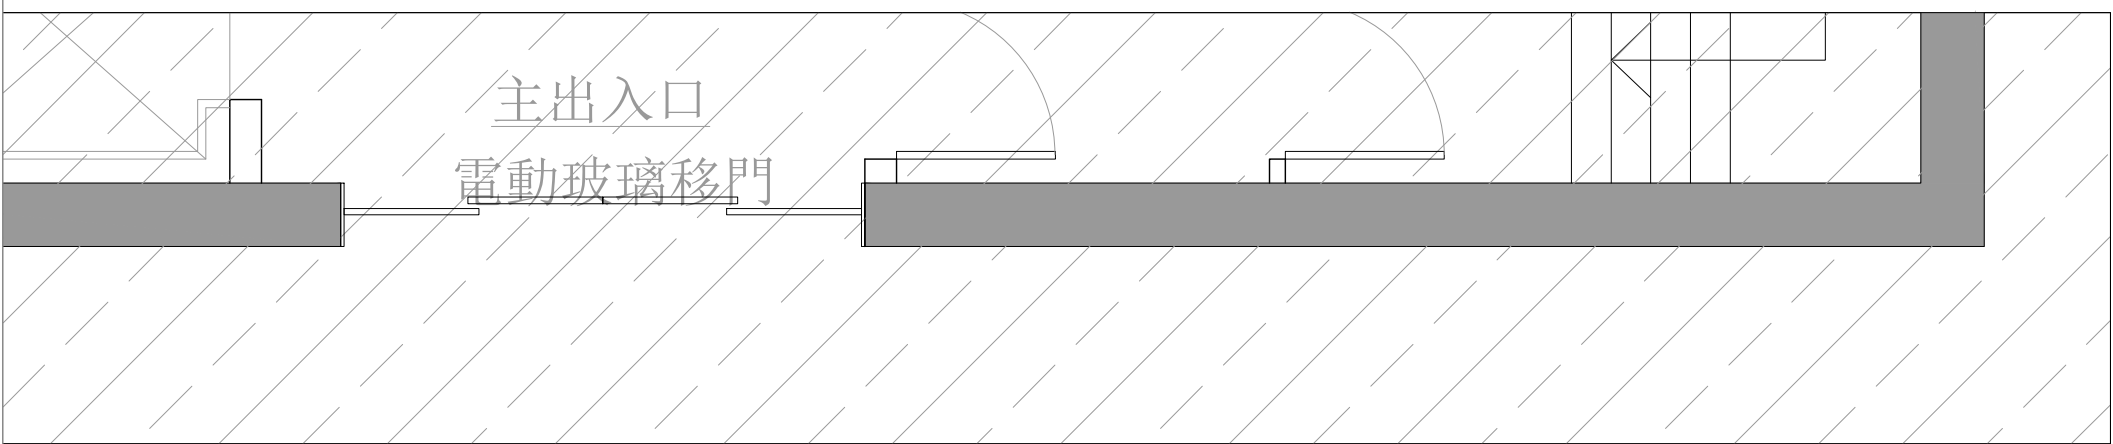

注：若圖紙尺寸與現場有出入時，以現場實際尺寸為準，並儘快與設計師聯繫

E1-07B立面  
SCALE 1:50



中國人壽 | 海外 |  
CHINA LIFE



SUNSHUN CONSTRUCTION LIMITED  
承信工程有限公司  
澳門慕拉士大馬路215號飛  
通工業大廈第2期10樓BA室  
Tel:66381288

PROJECT  
項目名稱：  
中國人壽海外澳門辦公室

Site Address  
項目地址：澳門皇朝中土大廈20、22樓

DRAWING TITLE  
圖名：

DRAWING NO  
圖號：

Scale  
比例：


Customer Confirmed  
客戶確認簽名：

PROJECT REF:PROJECT-REF  
項目檔案：

REV- 修訂	DATE 日期	CHECKED BY 校對	APPROVED BY 審核
------------	------------	------------------	-------------------

REMARK  
備註：

設計圖紙版權歸我公司所有，未經允許不得翻印，複製。圖紙中尺寸如有出入應以現場尺寸為準。如本圖紙需要更改，敬請通知設計師。

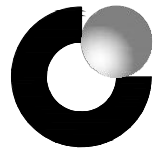

中國人壽 | 海外 |  
CHINA LIFE



SUNSHUN CONSTRUCTION LIMITED  
承信工程有限公司  
澳門慕拉士大馬路215號飛  
通工業大廈第2期10樓BA室  
Tel:66381288

PROJECT  
項目名稱：  
中國人壽海外澳門辦公室

Site Address  
項目地址：澳門皇朝中土大廈20、22樓

DRAWING TITLE  
圖名：

DRAWING NO  
圖號：

Scale  
比例：



Customer Confirmed  
客戶確認簽名：

PROJECT REF:PROJECT-REF  
項目檔案：

REV- 修訂	DATE 日期	CHECKED BY 校對	APPROVED BY 審核
------------	------------	------------------	-------------------

REMARK  
備註：

設計圖紙版權歸我公司所有, 未經允許不得翻印, 複製. 圖紙中尺寸如有出入應以現場尺寸為準. 如本圖紙需要更改, 敬請通知設計師。

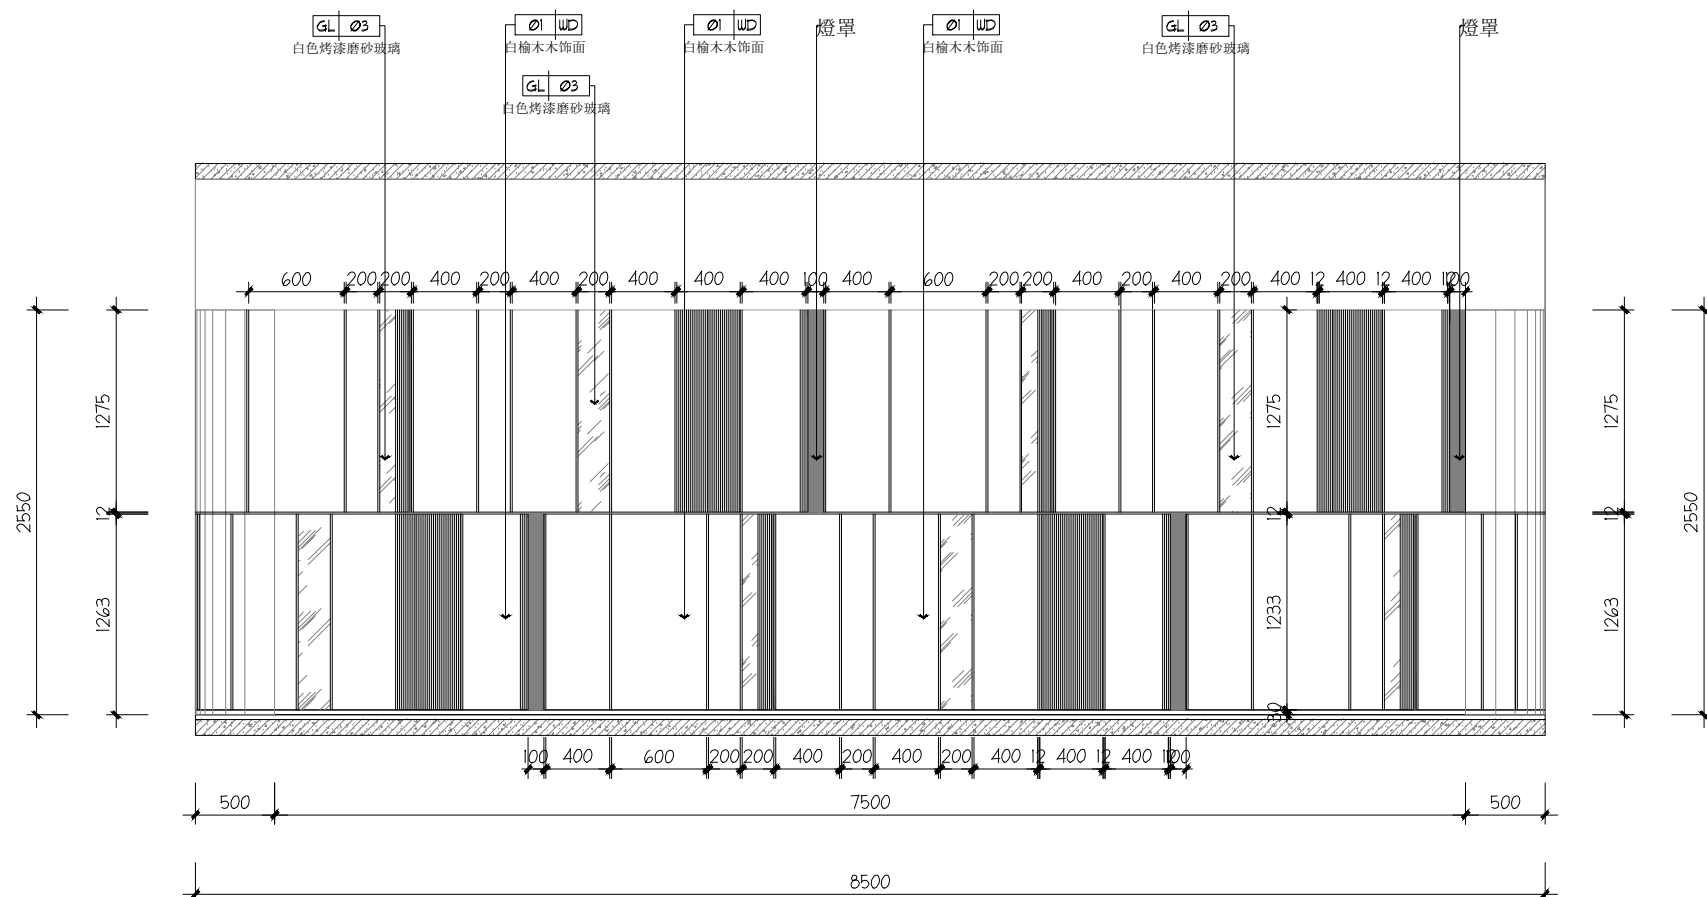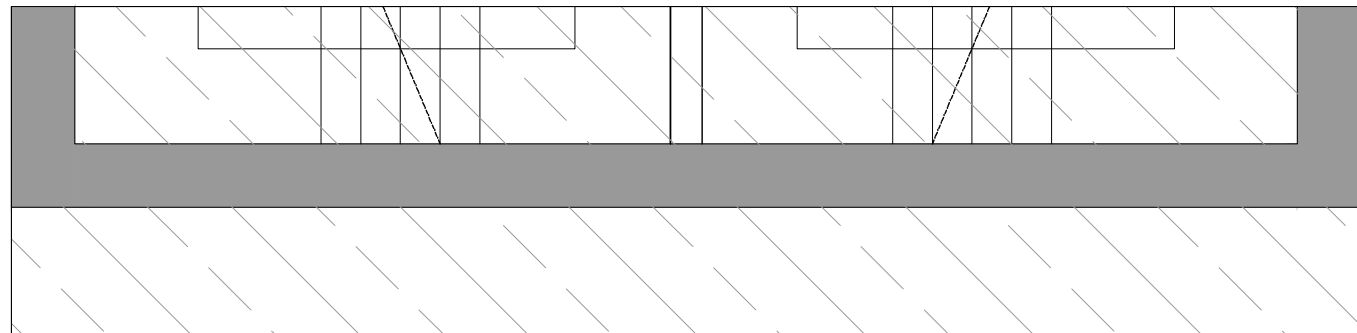

注：若圖紙尺寸與現場有出入時，以現場實際尺寸為準，並儘快與設計師聯繫





SUNSHUN CONSTRUCTION LIMITED

承信工程有限公司

澳門慕拉士大馬路215號飛通工業大廈第2期10樓BA室

Tel:66381288

PROJECT  
項目名稱：  
中國人壽海外澳門辦公室

Site Address  
項目地址：澳門皇朝中土大廈20、22樓

DRAWING TITLE  
圖名：


DRAWING NO  
圖號：  
Scale  
比例：

Customer Confirmed  
客戶確認簽名：

PROJECT REF:PROJECT-REF  
項目檔案：

REV- 修訂	DATE 日期	CHECKED BY 校對	APPROVED BY 審核

REMARK  
備註：  
設計圖紙版權歸我公司所有, 未經允許不得翻印, 複製. 圖紙中尺寸如有出入應以現場尺寸為準. 如本圖紙需要更改, 敬請通知設計師。

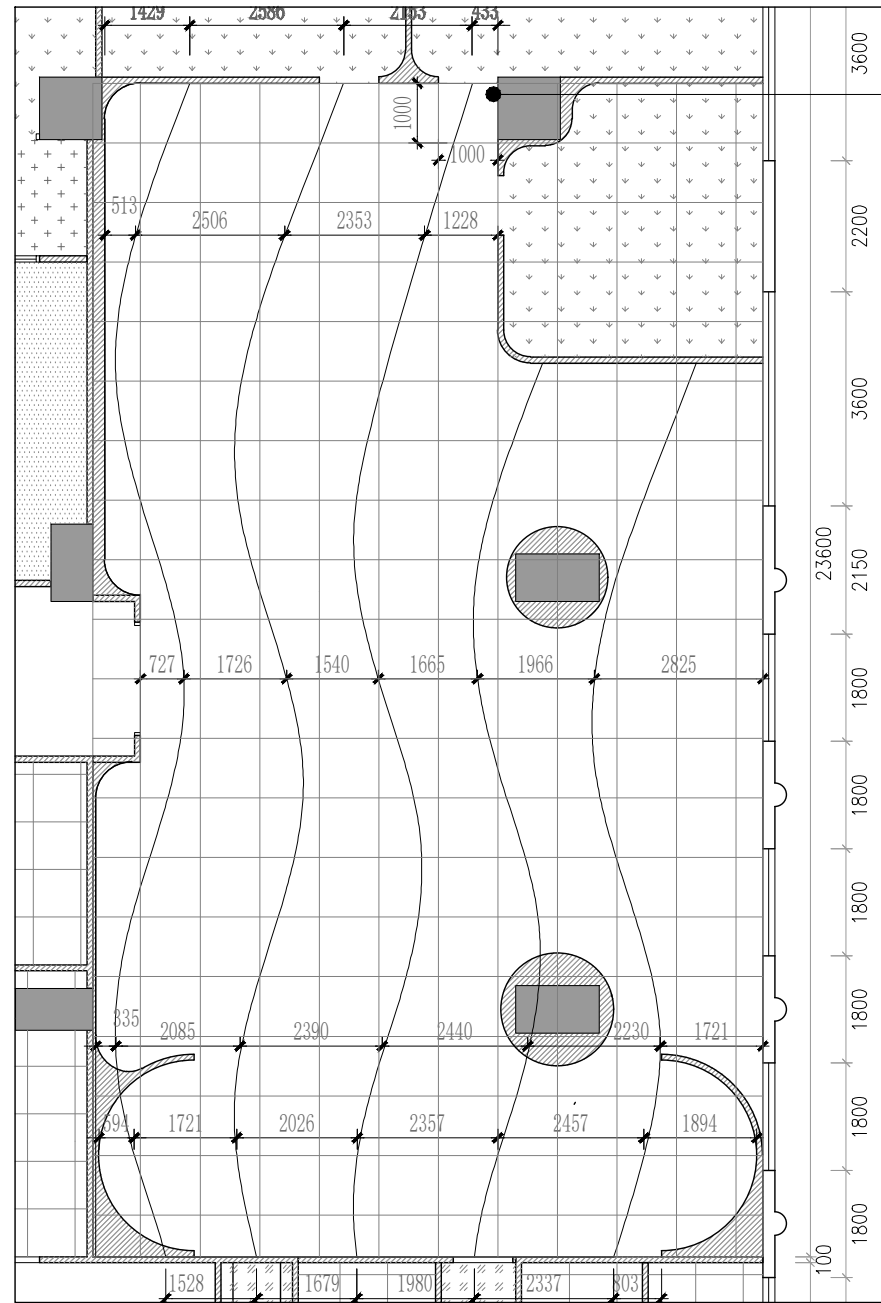

D 1 DT - 28 VIP 室地面拼花尺寸图  
SCALE 1 : 10 20 層

注：若圖紙尺寸與現場有出入時, 以現場實際尺寸為準, 並儘快與設計師聯繫





澳門慕拉士大馬路215號飛  
通工業大廈第2期10樓BA室  
Tel:66381288

中國人壽海外澳門辦公室

项目地址：澳門皇朝中土大廈20、22樓

圖名：

圖號：

比例:


客戶確認簽名：

項目檔案：

REV-	DATE	CHECKED BY	APPROVED BY
修訂	日期	校對	審核


備註：

設計圖紙版權歸我公司所有,未經允許不得翻印,複製。圖紙中尺寸如有出入應以現場尺寸為準。如本圖紙需要更改,敬請通知設計師。

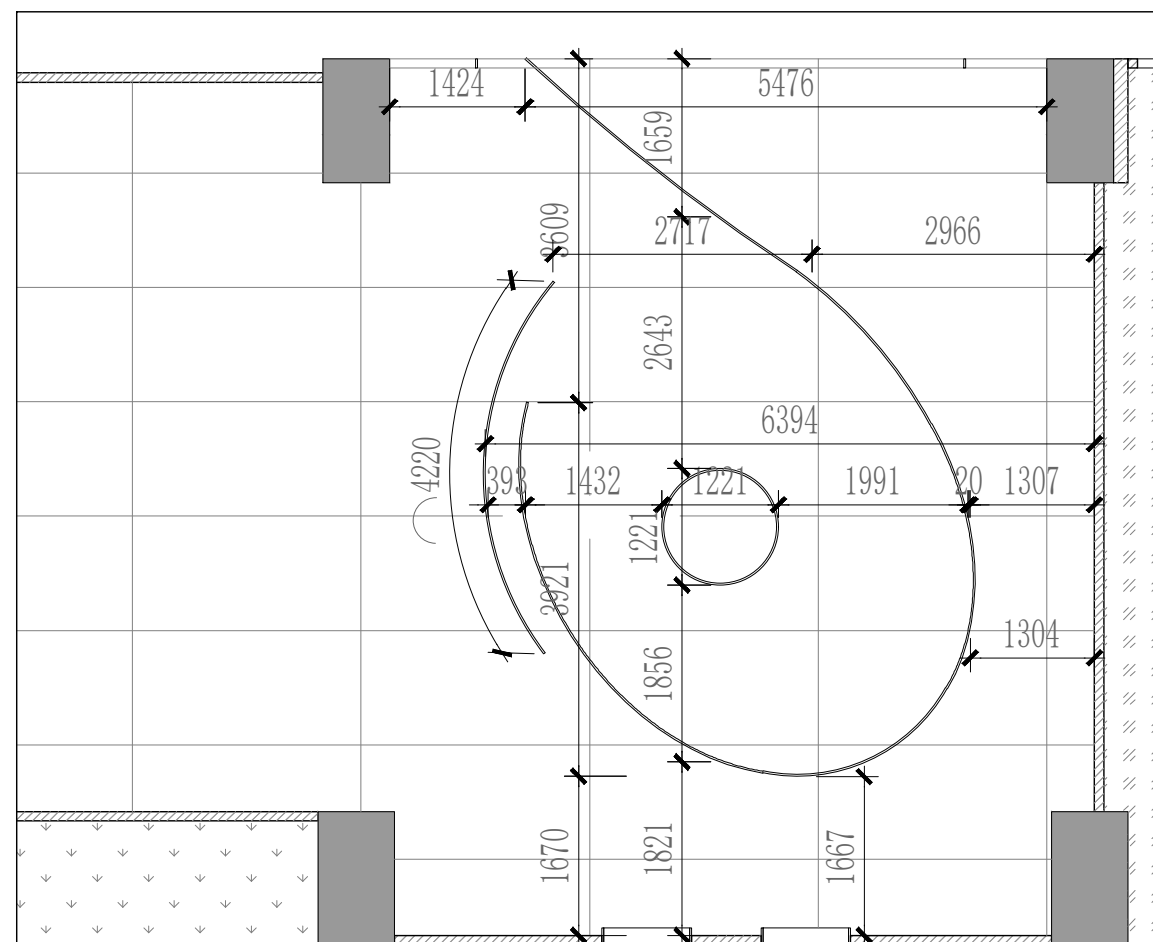

D T - 29 客服区地面拼花尺寸图  
SCALE 1 : 10 20 層

注：若圖紙尺寸與現場有出入時，以現場實際尺寸為準，並儘快與設計師聯繫

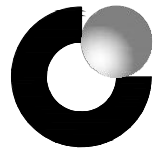

中國人壽 | 海外 |  
CHINA LIFE



SUNSHUN CONSTRUCTION LIMITED  
**承信工程有限公司**  
澳門慕拉士大馬路215號飛  
通工業大廈第2期10樓BA室  
Tel:66381288

PROJECT  
項目名稱：  
中國人壽海外澳門辦公室

Site Address  
項目地址：澳門皇朝中土大廈20、22樓

DRAWING TITLE  
圖名：

DRAWING NO  
圖號：


Scale  
比例：

Customer Confirmed  
客戶確認簽名：


PROJECT REF:PROJECT-REF  
項目檔案：

REV- 修訂	DATE 日期	CHECKED BY 校對	APPROVED BY 審核
------------	------------	------------------	-------------------

REMARK  
備註：  
設計圖紙版權歸我公司所有，未經允許不得翻印，複製。圖紙中尺寸如有出入應以現場尺寸為準。如本圖紙需要更改，敬請通知設計師。

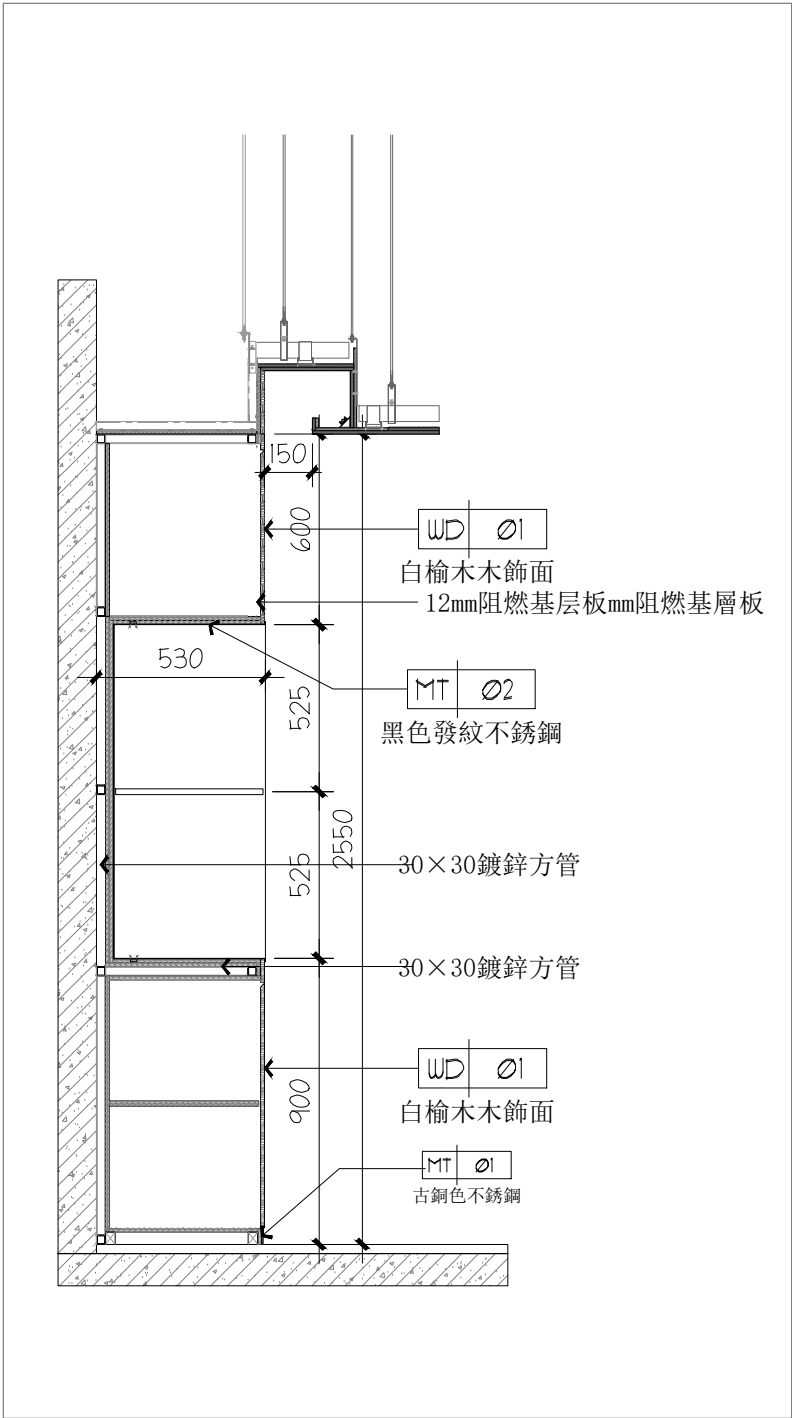


D 1 D T - 1 0 客服区柜子节点  
SCALE 1 : 1 0 2 0 層

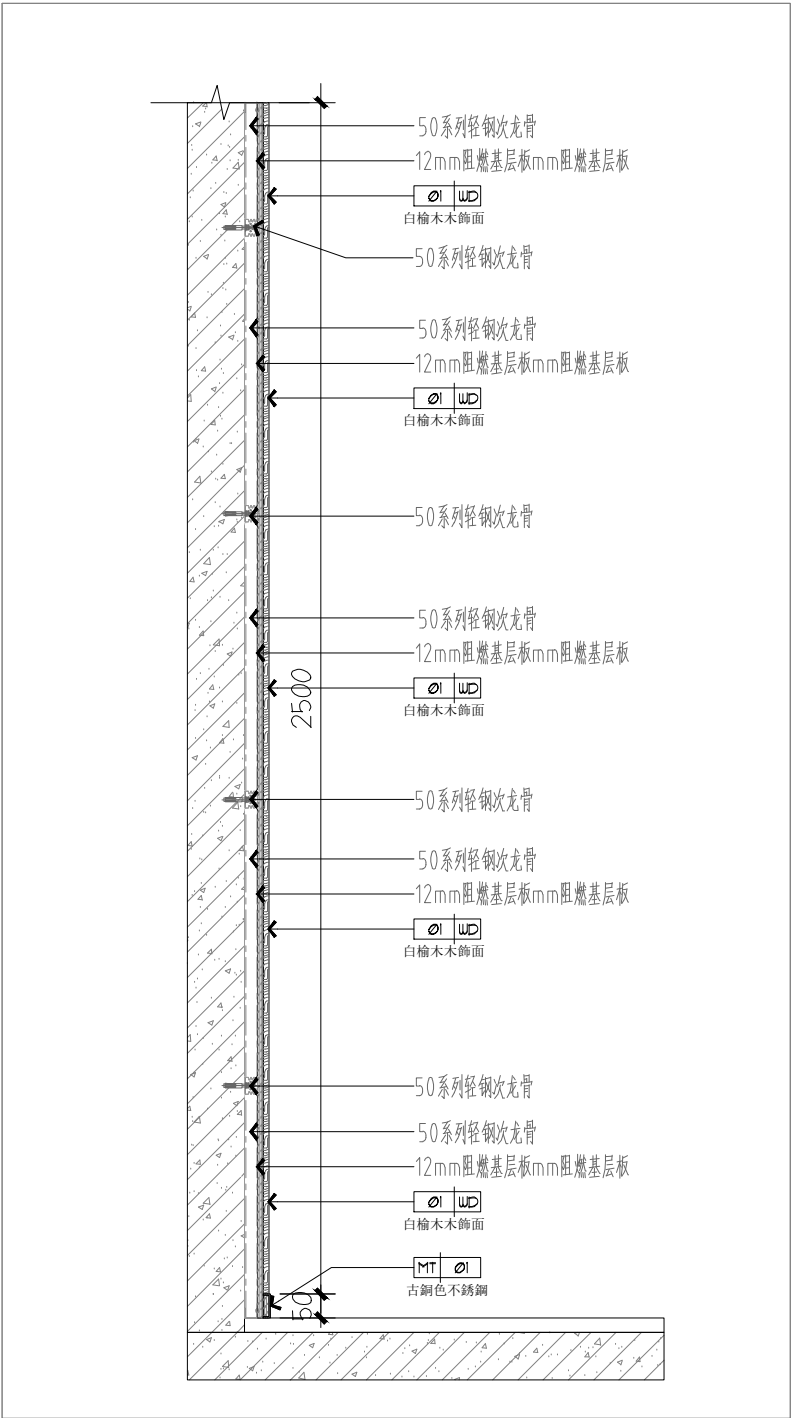

D 1 D T - 1 1 木饰面节点  
SCALE 1 : 1 0 2 0 層

注：若圖紙尺寸與現場有出入時，以現場實際尺寸為準，並儘快與設計師聯繫

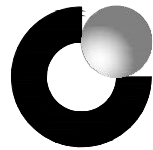

中國人壽 | 海外 |  
CHINA LIFE



SUNSHUN CONSTRUCTION LIMITED

承信工程有限公司

澳門慕拉士大馬路215號飛  
通工業大廈第2期10樓BA室

Tel:66381288

PROJECT  
項目名稱：  
中國人壽海外澳門辦公室

Site Address  
項目地址：澳門皇朝中土大廈20、22樓

DRAWING TITLE  
圖名：

DRAWING NO  
圖號：


Scale  
比例：

Customer Confirmed  
客戶確認簽名：


PROJECT REF:PROJECT-REF  
項目檔案：

REV- 修訂	DATE 日期	CHECKED BY 校對	APPROVED BY 審核
------------	------------	------------------	-------------------

REMARK  
備註：  
  
設計圖紙版權歸我公司所有，未經允許不得翻印，複製。圖紙中尺寸如有出入應以現場尺寸為準。如本圖紙需要更改，敬請通知設計師。

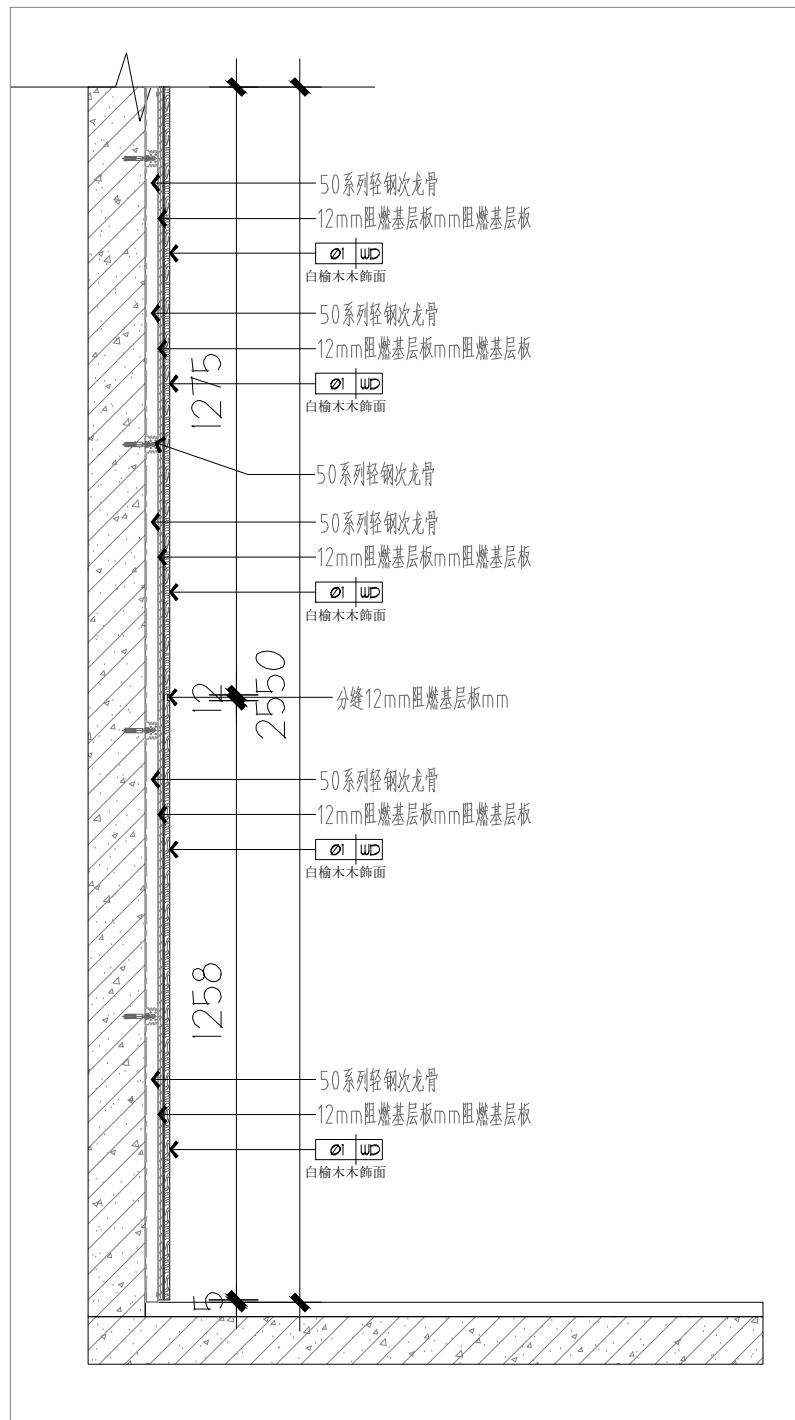


D T - 1 2 过道木饰面节点  
SCALE 1:10 20層

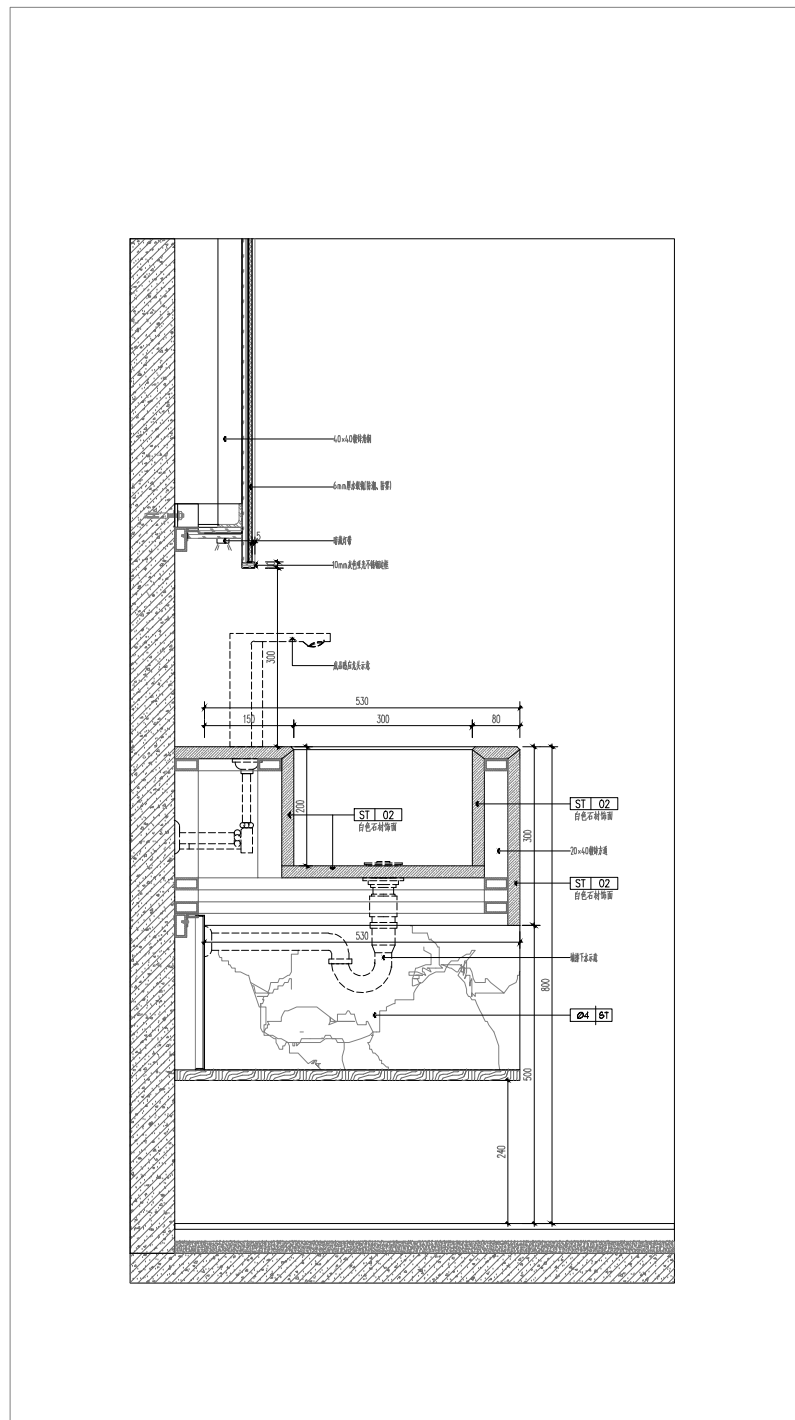

D T - 1 3 卫生间台盆节点  
SCALE 1:10 20層

注：若圖紙尺寸與現場有出入時，以現場實際尺寸為準，並儘快與設計師聯繫

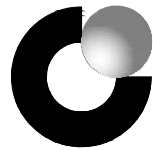

中國人壽 | 海外 |  
CHINA LIFE



SUNSHUN CONSTRUCTION LIMITED  
承信工程有限公司  
澳門慕拉士大馬路215號飛  
通工業大廈第2期10樓BA室  
Tel:66381288

PROJECT  
項目名稱：  
中國人壽海外澳門辦公室

Site Address  
項目地址：澳門皇朝中土大廈20、22樓

DRAWING TITLE  
圖名：

DRAWING NO  
圖號：


Scale  
比例：

Customer Confirmed  
客戶確認簽名：


PROJECT REF:PROJECT-REF  
項目檔案：

REV-	DATE	CHECKED BY	APPROVED BY
修訂	日期	校對	審核

REMARK  
備註：  
設計圖紙版權歸我公司所有，未經允許不得翻印，複製。圖紙中尺寸如有出入應以現場尺寸為準。如本圖紙需要更改，敬請通知設計師。

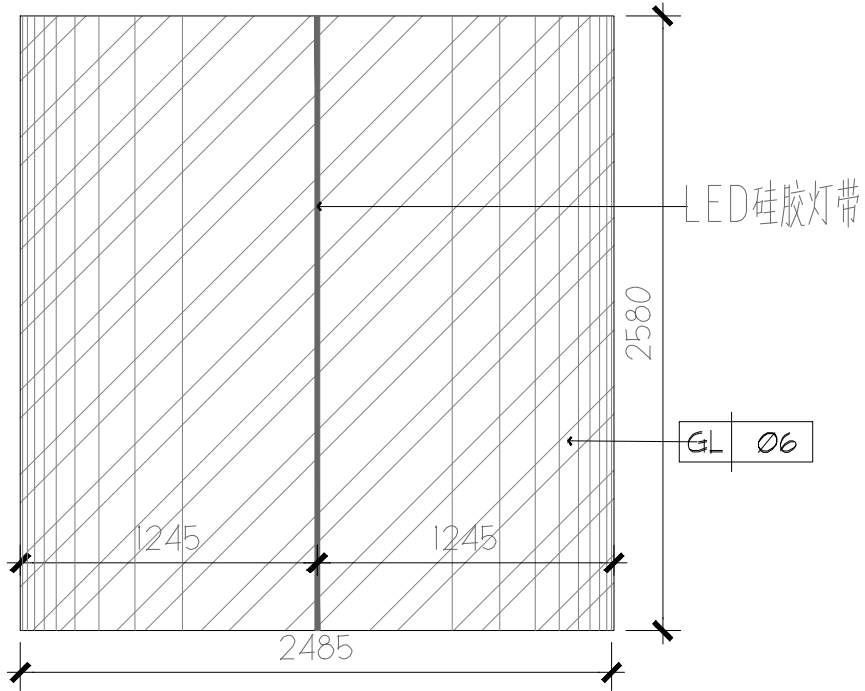

VIP 室包柱平面  
SCALE 1:10 20 層

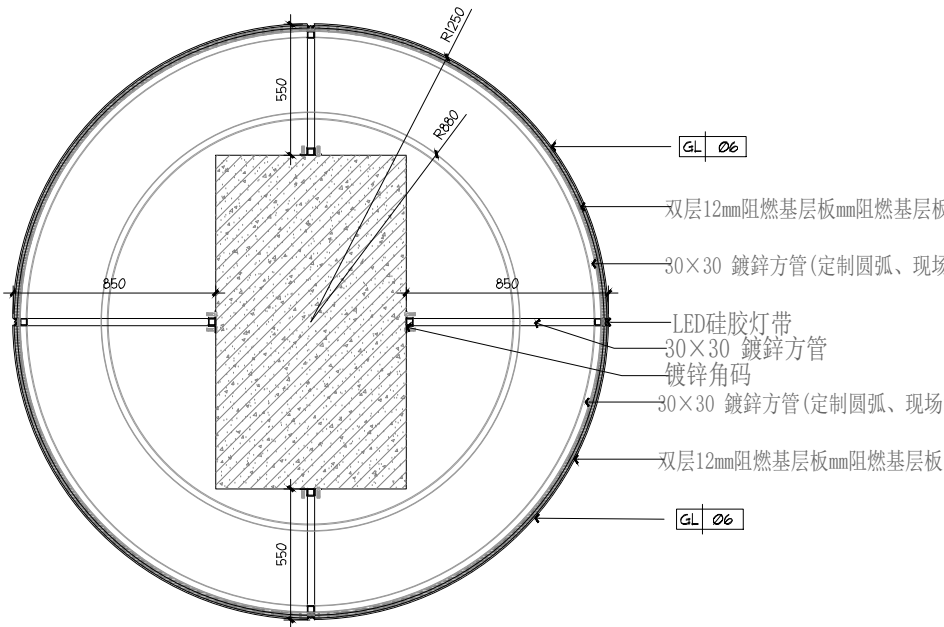

DT-14VIP 室包柱节点  
SCALE 1:10 20 層

注：若圖紙尺寸與現場有出入時，以現場實際尺寸為準，並儘快與設計師聯繫







SUNSHUN CONSTRUCTION LIMITED

承信工程有限公司

澳門慕拉士大馬路215號飛通工業大廈第2期10樓BA室

Tel:66381288

PROJECT  
項目名稱：  
中國人壽海外澳門辦公室

Site Address  
項目地址：澳門皇朝中土大廈20、22樓

DRAWING TITLE  
圖名：

DRAWING NO  
圖號：



Scale  
比例：

Customer Confirmed  
客戶確認簽名：

PROJECT REF:PROJECT-REF  
項目檔案：


REV- 修訂	DATE 日期	CHECKED BY 校對	APPROVED BY 審核
------------	------------	------------------	-------------------

REMARK  
備註：  
設計圖紙版權歸我公司所有, 未經允許不得翻印, 複製. 圖紙中尺寸如有出入應以現場尺寸為準. 如本圖紙需要更改, 敬請通知設計師。

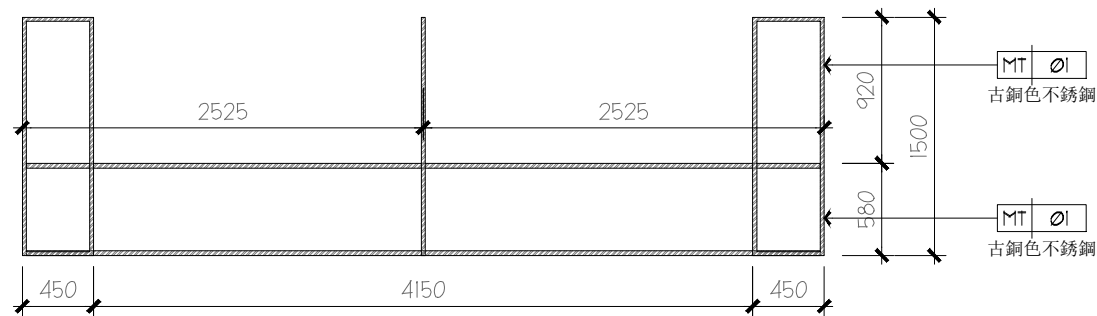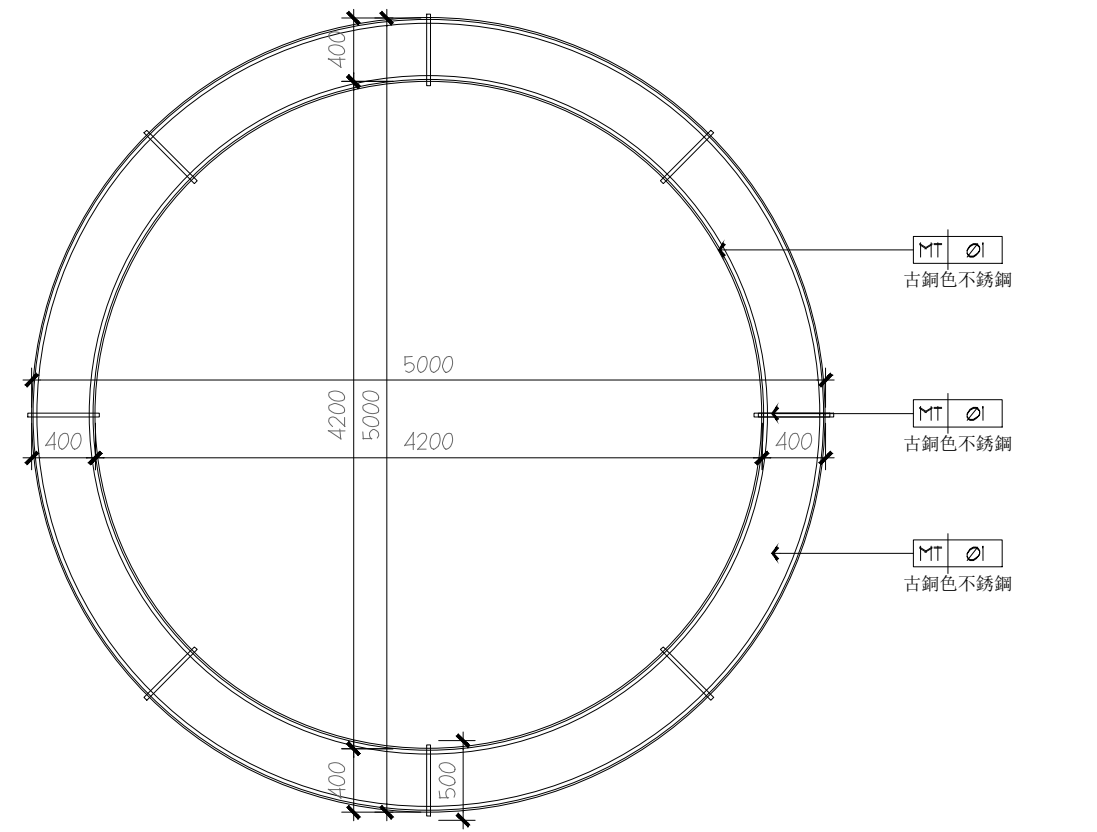

D 1 DT-30VIP 吧台吊架尺寸图  
SCALE 1:10 20 層

注：若圖紙尺寸與現場有出入時，以現場實際尺寸為準，並儘快與設計師聯繫

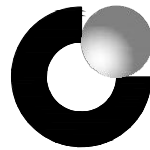

中國人壽 | 海外 |  
CHINA LIFE

SUNSHUN CONSTRUCTION LIMITED  
承信工程有限公司  
澳門慕拉士大馬路215號飛  
通工業大廈第2期10樓BA室  
Tel:66381288

PROJECT  
項目名稱：  
中國人壽海外澳門辦公室

Site Address  
項目地址：澳門皇朝中土大廈20、22樓

DRAWING TITLE  
圖名：

DRAWING NO  
圖號：


Scale  
比例：

Customer Confirmed  
客戶確認簽名：


PROJECT REF:PROJECT-REF  
項目檔案：

REV- 修訂	DATE 日期	CHECKED BY 校對	APPROVED BY 審核
------------	------------	------------------	-------------------


REMARK  
備註：  
設計圖紙版權歸我公司所有，未經允許不得翻印，複製。圖紙中尺寸如有出入應以現場尺寸為準。如本圖紙需要更改，敬請通知設計師。

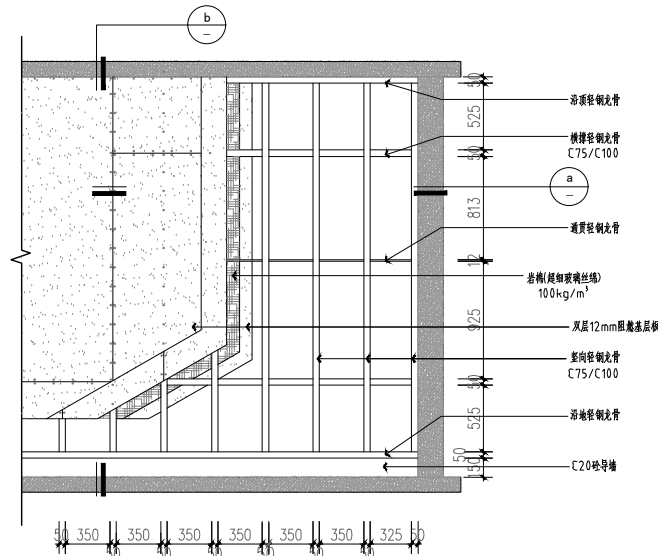


15 轻钢龙骨隔墙大样图 (双层板) DETAILS S=1:30

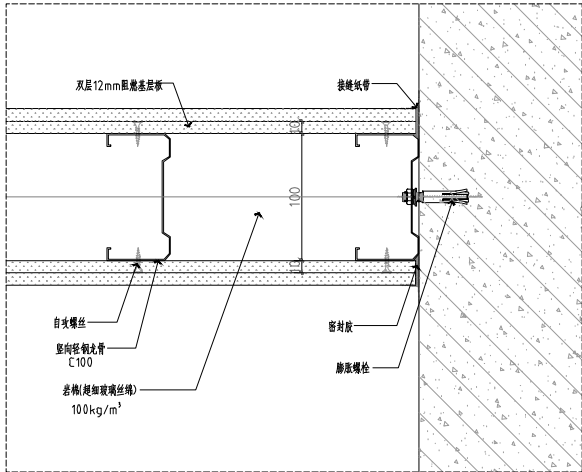


a 大样图 DETAILS S=1:3

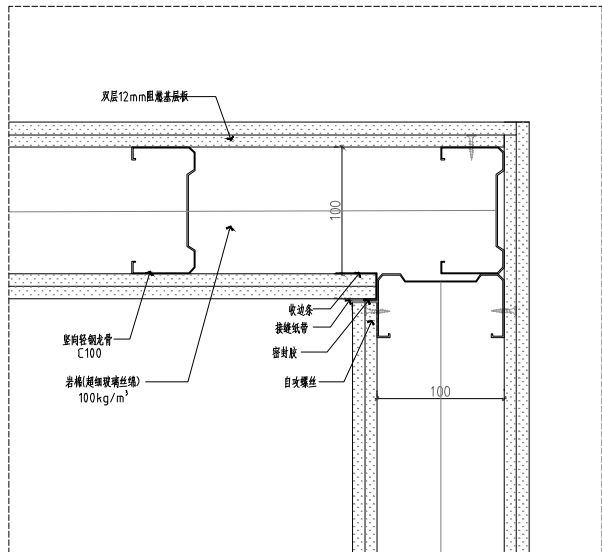

c 大样图 DETAILS S=1:3

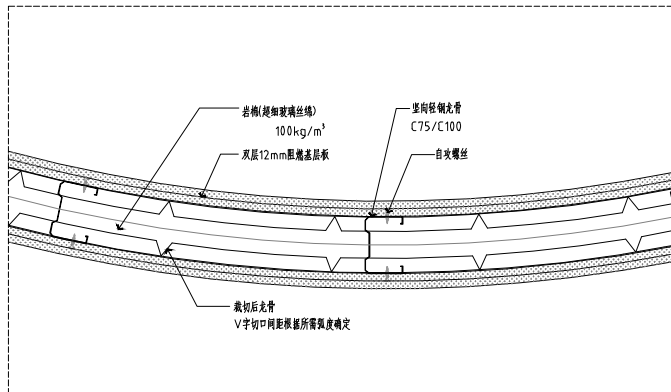

d 大样图 DETAILS S=1:5

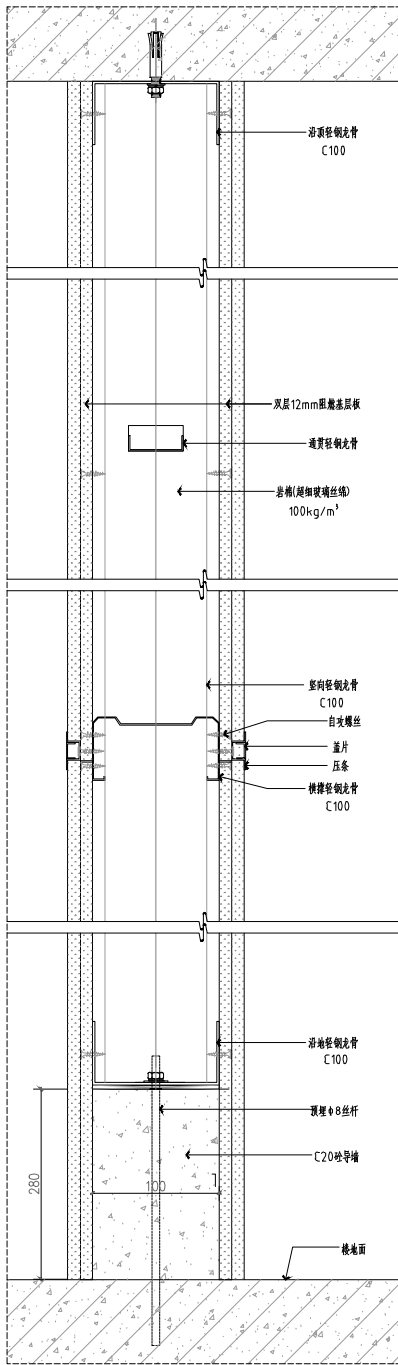

b 大样图 DETAILS S=1:3

注：若圖紙尺寸與現場有出入時，以現場實際尺寸為準，並儘快與設計師聯繫

PROJECT  
項目名稱：  
中國人壽海外澳門辦公室

Site Address  
項目地址：澳門皇朝中土大廈20、22樓

DRAWING TITLE  
圖名：

DRAWING NO  
圖號：

Scale  
比例：




Customer Confirmed  
客戶確認簽名：

PROJECT REF:PROJECT-REF  
項目檔案：

REV- 修訂	DATE 日期	CHECKED BY 校對	APPROVED BY 審核
------------	------------	------------------	-------------------

REMARK  
備註：

設計圖紙版權歸我公司所有, 未經允許不得翻印, 複製. 圖紙中尺寸如有出入應以現場尺寸為準. 如本圖紙需要更改, 敬請通知設計師。

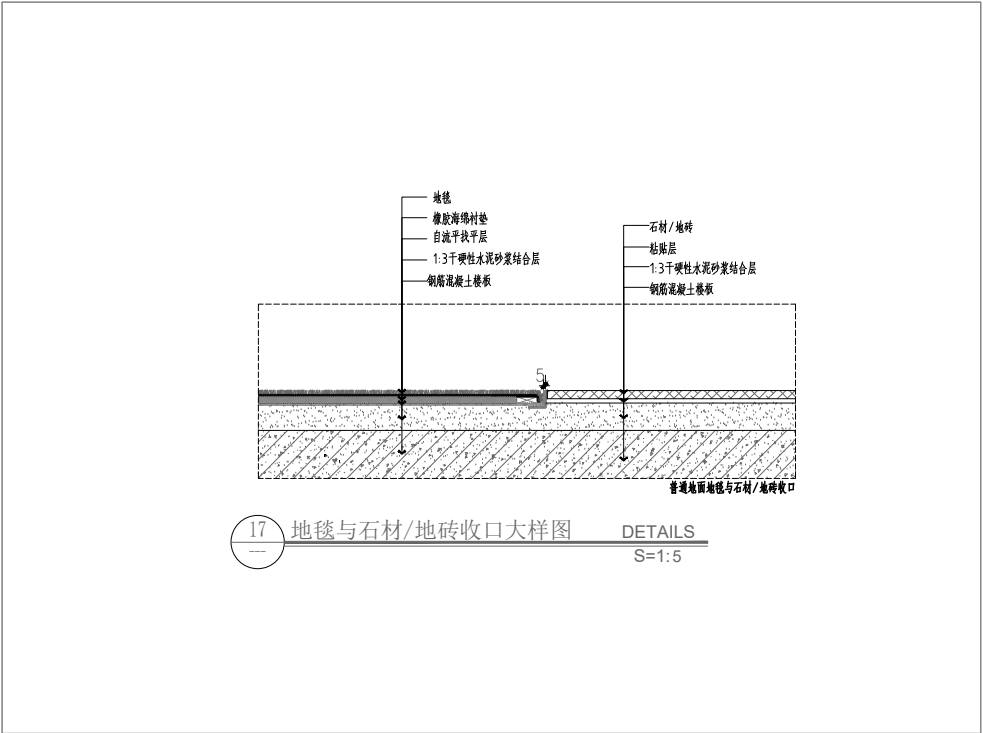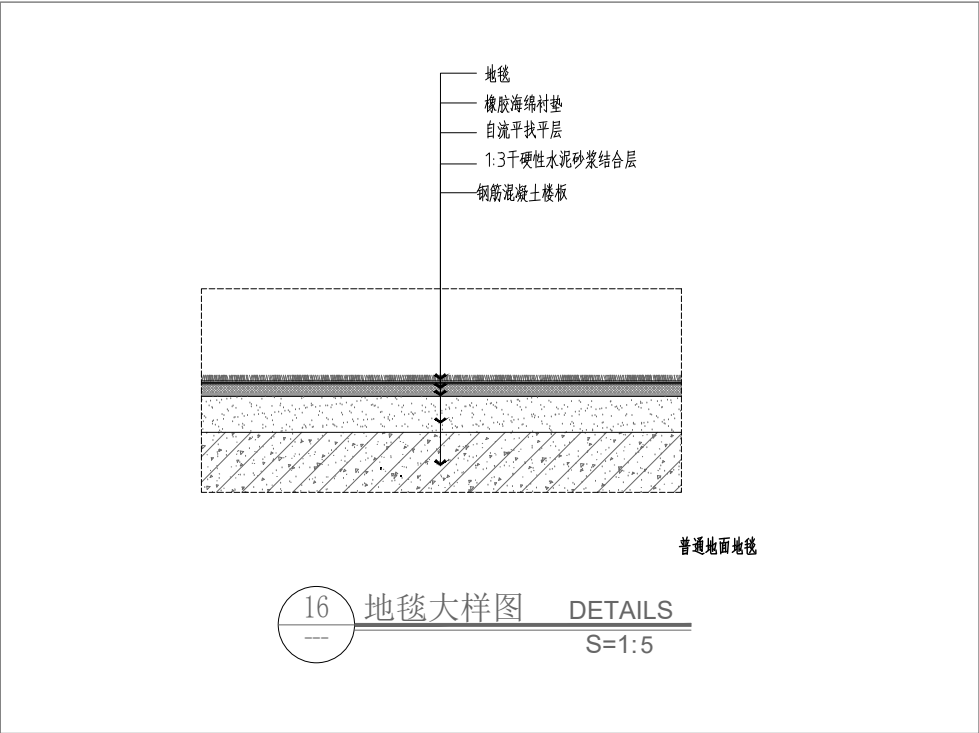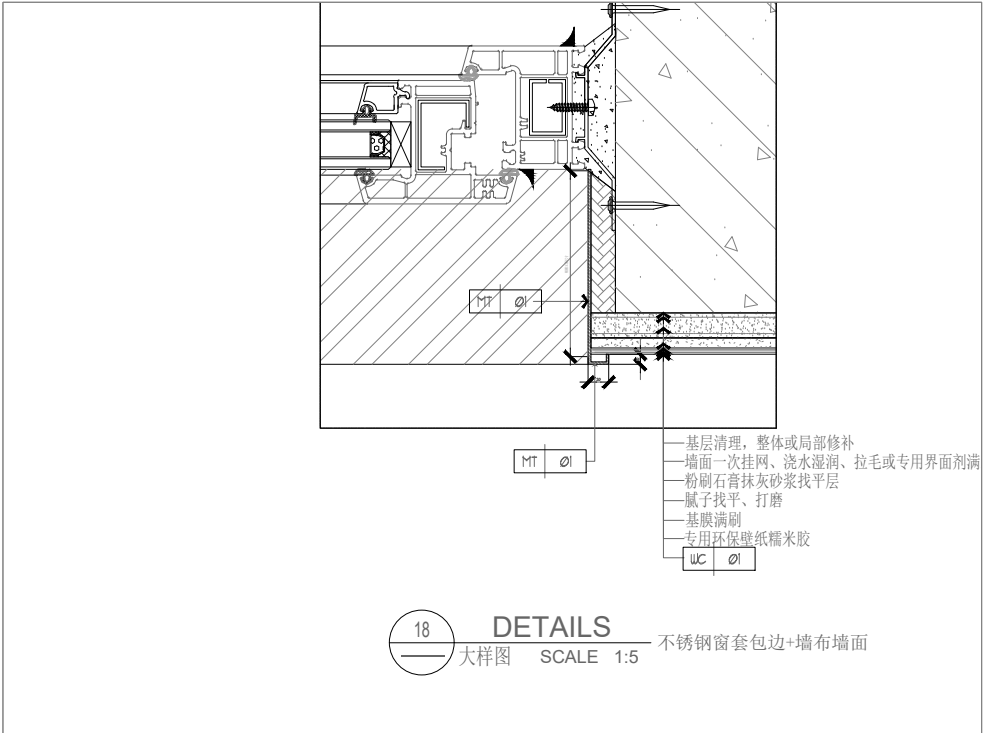

注: 若圖紙尺寸與現場有出入時, 以現場實際尺寸為準, 並儘快與設計師聯繫

PROJECT  
項目名稱：  
中國人壽海外澳門辦公室

Site Address  
項目地址：澳門皇朝中土大廈20、22樓

DRAWING TITLE  
圖名：

DRAWING NO  
圖號：

Scale  
比例：


Customer Confirmed  
客戶確認簽名：

PROJECT REF: PROJECT-REF  
項目檔案：


REV- 修訂	DATE 日期	CHECKED BY 校對	APPROVED BY 審核
------------	------------	------------------	-------------------

REMARK  
備註：


設計圖紙版權歸我公司所有，未經允許不得翻印，複製。圖紙中尺寸如有出入應以現場尺寸為準。如本圖紙需要更改，敬請通知設計師。

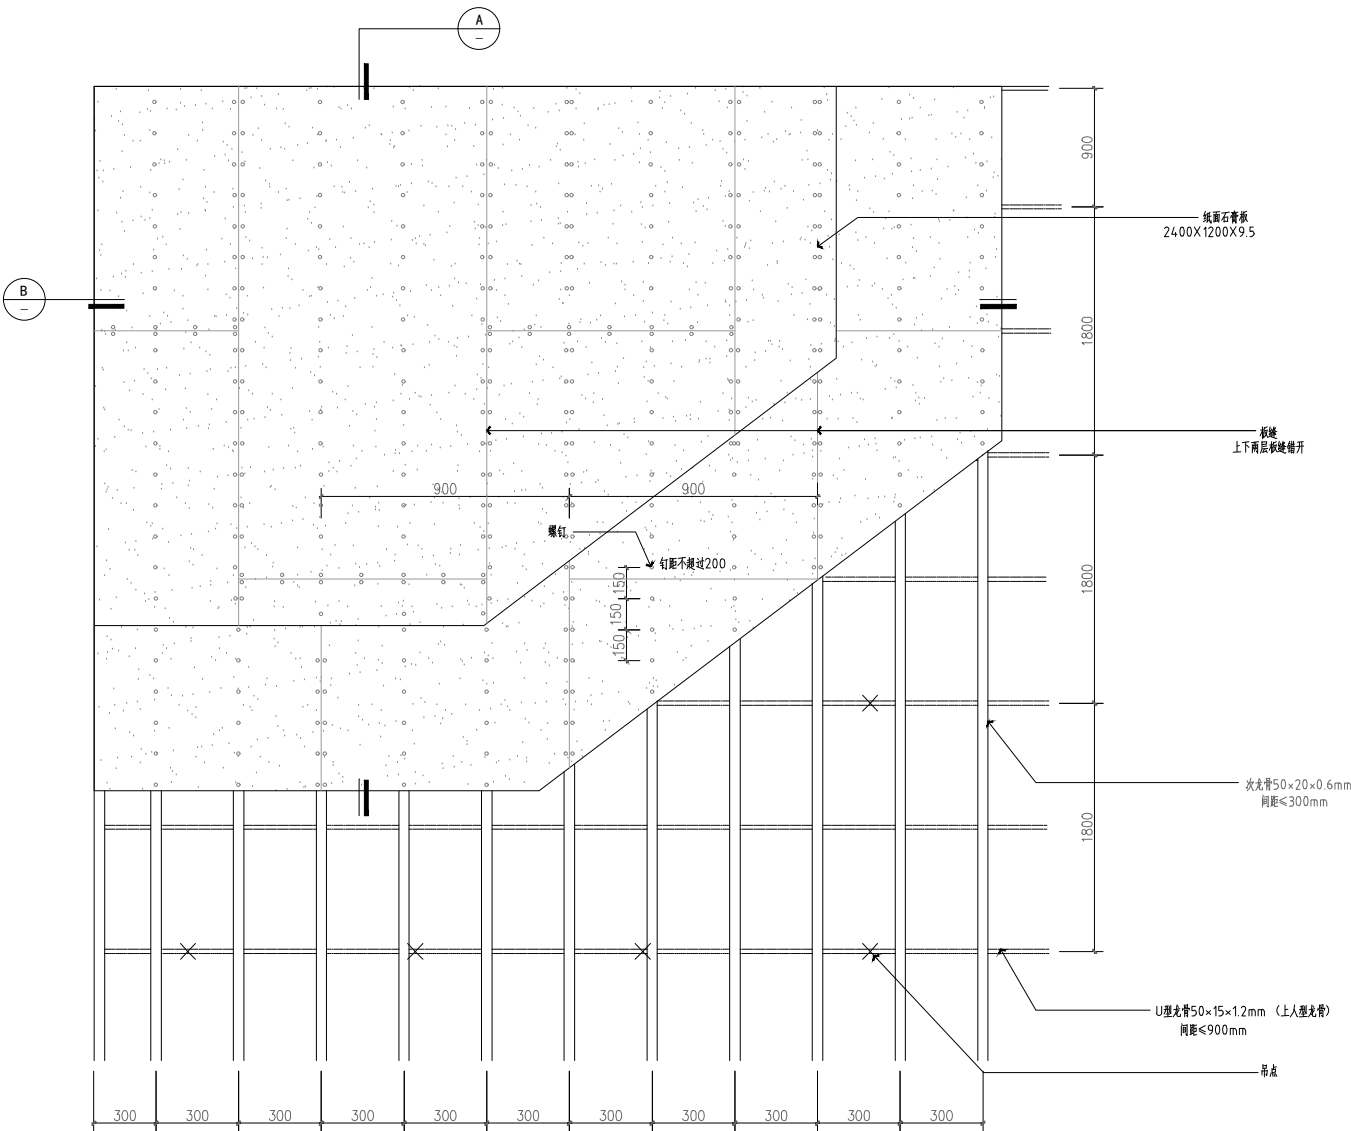

19 轻钢龙骨石膏板天花大样图（双层板） DETAILS  
S=1:20

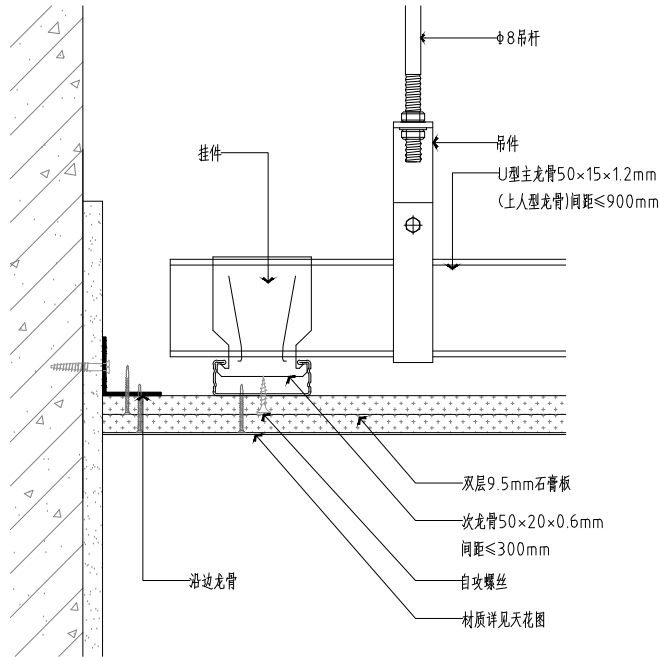

A 双层石膏板吊顶剖面图 DETAILS  
S=1:10

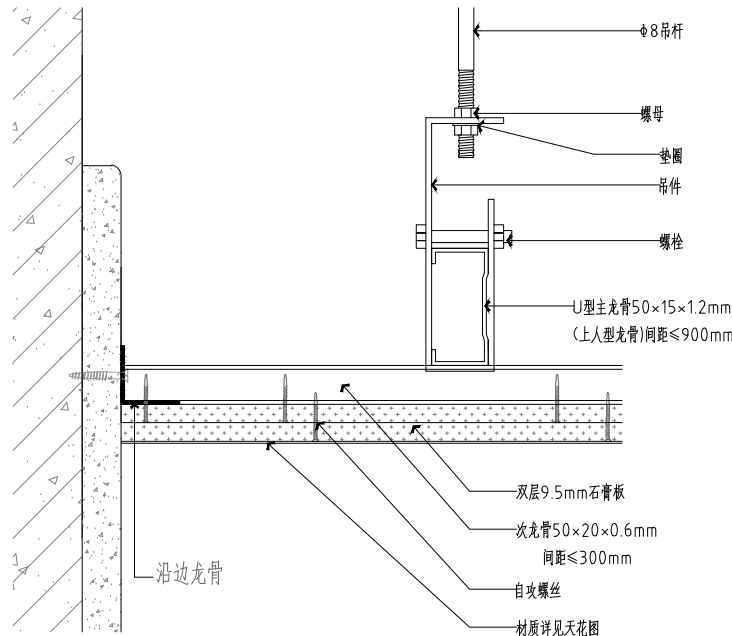

B 双层石膏板吊顶剖面图 DETAILS  
S=1:10

注：若圖紙尺寸與現場有出入時，以現場實際尺寸為準，並儘快與設計師聯繫

PROJECT  
項目名稱：  
中國人壽海外澳門辦公室

Site Address  
項目地址：澳門皇朝中土大廈20、22樓

DRAWING TITLE  
圖名：

DRAWING NO  
圖號：


Scale  
比例：

Customer Confirmed  
客戶確認簽名：


PROJECT REF:PROJECT-REF  
項目檔案：

REV- 修訂	DATE 日期	CHECKED BY 校對	APPROVED BY 審核

REMARK  
備註：  
  
設計圖紙版權歸我公司所有, 未經允許不得翻印, 複製. 圖紙中尺寸如有出入應以現場尺寸為準. 如本圖紙需要更改, 敬請通知設計師。

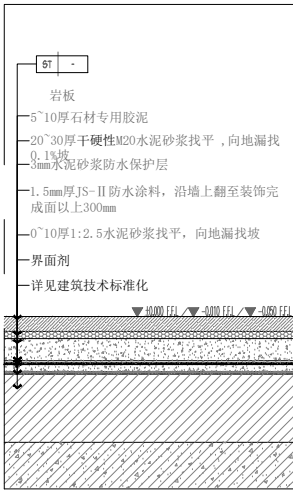

22DETAILS  
大样图 SCALE 1:5 注：卫生间地面石材做法

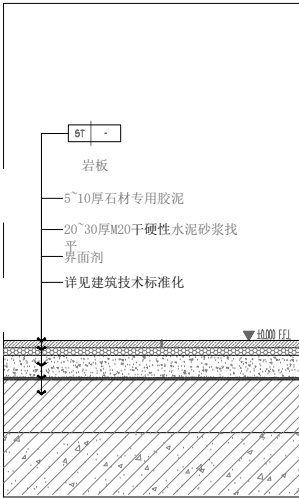

23DETAILS  
大样图 SCALE 1:5 注：公区地面石材做法

注：若圖紙尺寸與現場有出入時, 以現場實際尺寸為準, 並儘快與設計師聯繫







SUNSHUN CONSTRUCTION LIMITED

承信工程有限公司

澳門慕拉士大馬路215號飛通工業大廈第2期10樓BA室

Tel:66381288

PROJECT  
項目名稱：  
中國人壽海外澳門辦公室

Site Address  
項目地址：澳門皇朝中土大廈20、22樓

DRAWING TITLE  
圖名：

DRAWING NO  
圖號：


Scale  
比例：

Customer Confirmed  
客戶確認簽名：

PROJECT REF:PROJECT-REF  
項目檔案：

REV- 修訂	DATE 日期	CHECKED BY 校對	APPROVED BY 審核
------------	------------	------------------	-------------------

REMARK  
備註：  
  
設計圖紙版權歸我公司所有, 未經允許不得翻印, 複製. 圖紙中尺寸如有出入應以現場尺寸為準. 如本圖紙需要更改, 敬請通知設計師。

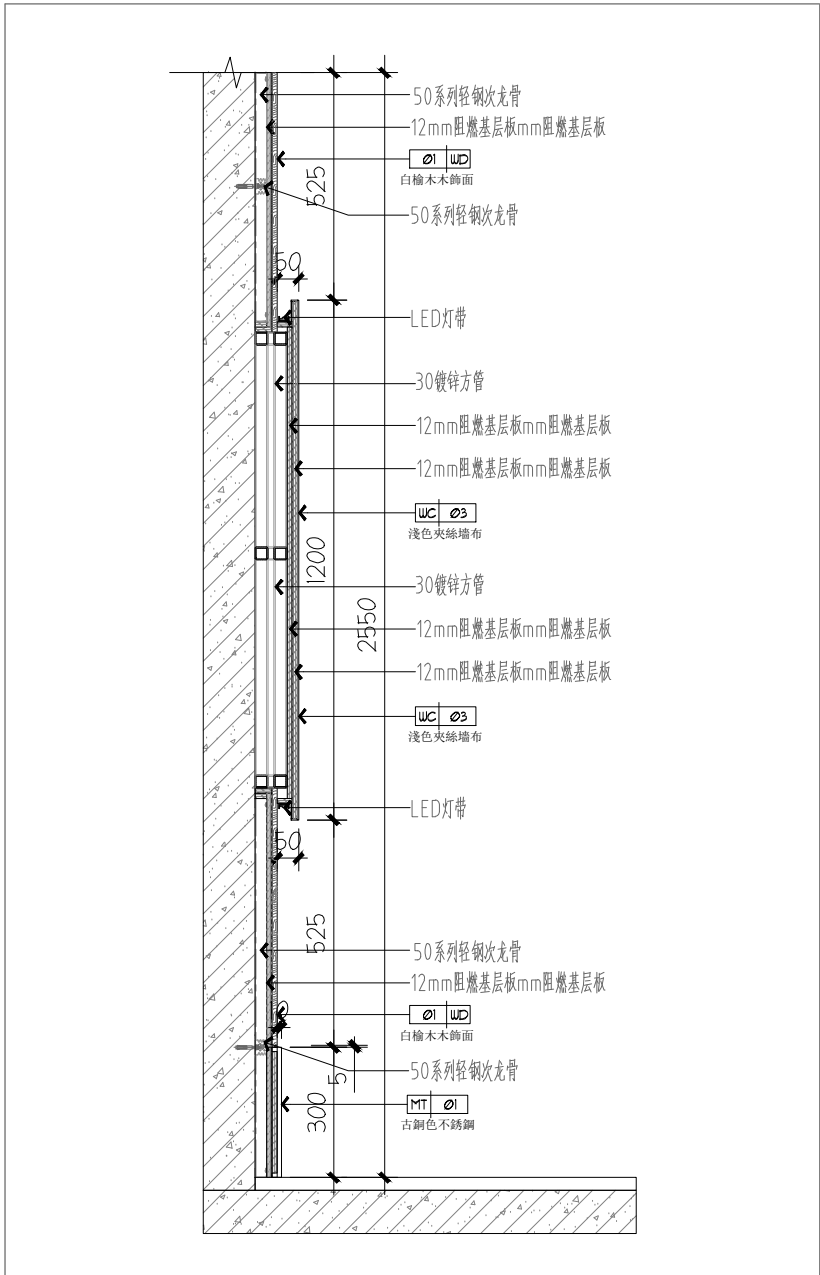

D 1 DT - 24VIP 室墙面节点  
SCALE 1:10 20層

注：若圖紙尺寸與現場有出入時，以現場實際尺寸為準，並儘快與設計師聯繫



PROJECT  
項目名稱：  
中國人壽海外澳門辦公室

Site Address  
項目地址：澳門皇朝中土大廈20、22樓

DRAWING TITLE  
圖名：

DRAWING NO  
圖號：


Scale  
比例：

Customer Confirmed  
客戶確認簽名：


PROJECT REF:PROJECT-REF  
項目檔案：

REV- 修訂	DATE 日期	CHECKED BY 校對	APPROVED BY 審核
------------	------------	------------------	-------------------

REMARK  
備註：  
  
設計圖紙版權歸我公司所有, 未經允許不得翻印, 複製. 圖紙中尺寸如有出入應以現場尺寸為準. 如本圖紙需要更改, 敬請通知設計師。

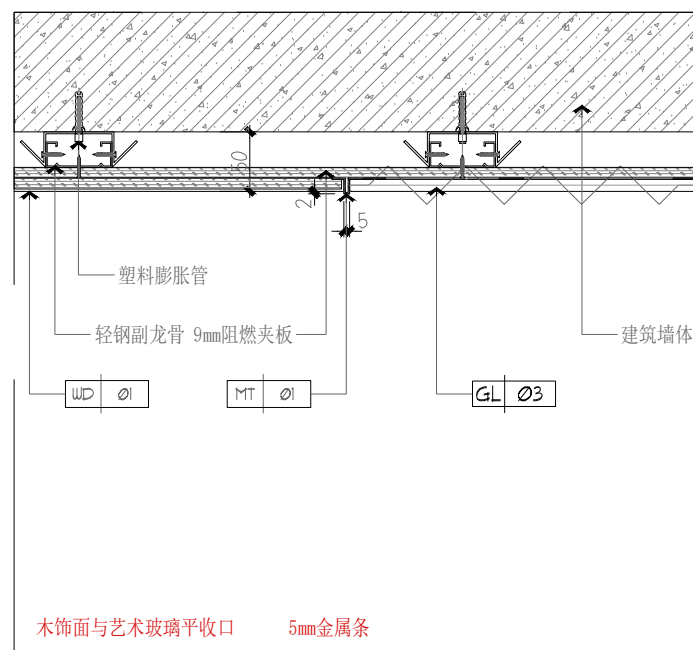

D 1 D T - 3 1 (木饰面与玻璃5 m m 金属收口横剖做法示意)  
SCALE 1 : 1 0 2 0 層

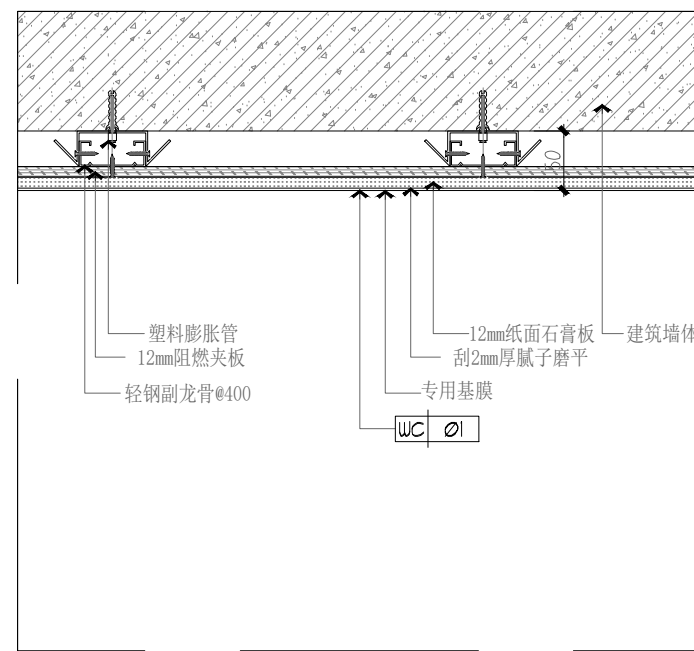

D 1 D T - 3 1 (墙布墙身横剖做法标准示意)  
SCALE 1 : 1 0 2 0 層

注：若圖紙尺寸與現場有出入時，以現場實際尺寸為準，並儘快與設計師聯繫

PROJECT  
項目名稱：  
中國人壽海外澳門辦公室

Site Address  
項目地址：澳門皇朝中土大廈20、22樓

DRAWING TITLE  
圖名：

DRAWING NO  
圖號：

Scale  
比例：


Customer Confirmed  
客戶確認簽名：

PROJECT REF:PROJECT-REF  
項目檔案：


REV- 修訂	DATE 日期	CHECKED BY 校對	APPROVED BY 審核
------------	------------	------------------	-------------------

REMARK  
備註：

設計圖紙版權歸我公司所有, 未經允許不得翻印, 複製. 圖紙中尺寸如有出入應以現場尺寸為準. 如本圖紙需要更改, 敬請通知設計師。

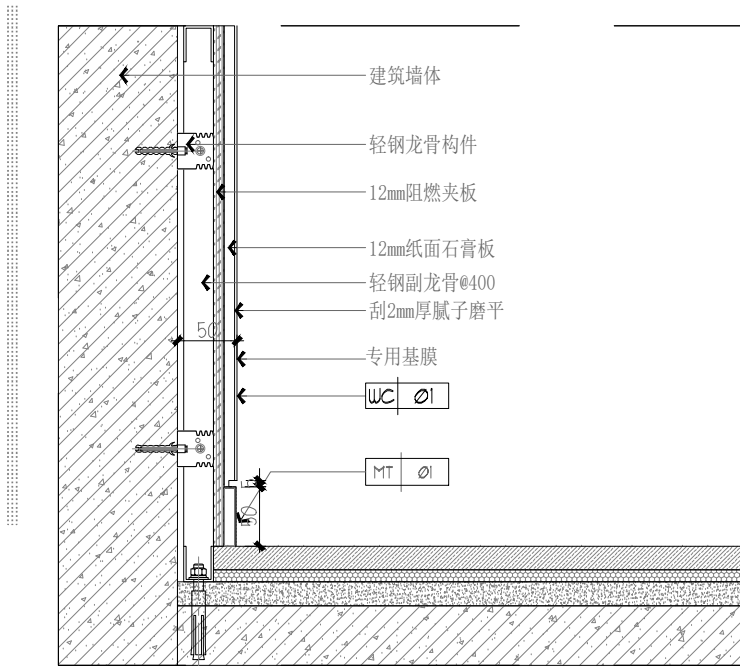

D T - 3 2 (墙布墙身竖剖做法标准示意)  
SCALE 1 : 1 0 2 0 層

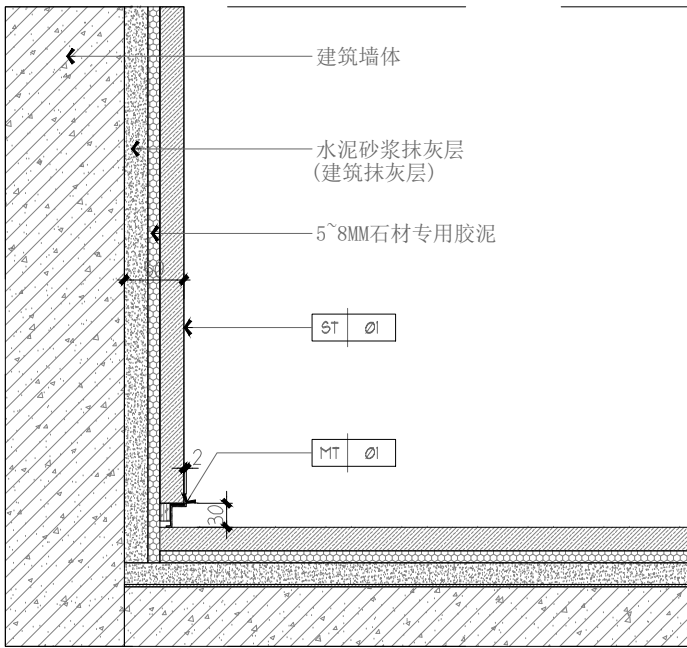

D T - 3 3 石材墙身不锈钢踢脚线节点  
SCALE 1 : 1 0 2 0 層

注：若圖紙尺寸與現場有出入時，以現場實際尺寸為準，並儘快與設計師聯繫

PROJECT  
項目名稱：  
中國人壽海外澳門辦公室

Site Address  
項目地址：澳門皇朝中土大廈20、22樓

DRAWING TITLE  
圖名：

DRAWING NO  
圖號：

Scale  
比例：


Customer Confirmed  
客戶確認簽名：

PROJECT REF:PROJECT-REF  
項目檔案：


REV- 修訂	DATE 日期	CHECKED BY 校對	APPROVED BY 審核
------------	------------	------------------	-------------------

REMARK  
備註：

設計圖紙版權歸我公司所有, 未經允許不得翻印, 複製. 圖紙中尺寸如有出入應以現場尺寸為準. 如本圖紙需要更改, 敬請通知設計師。

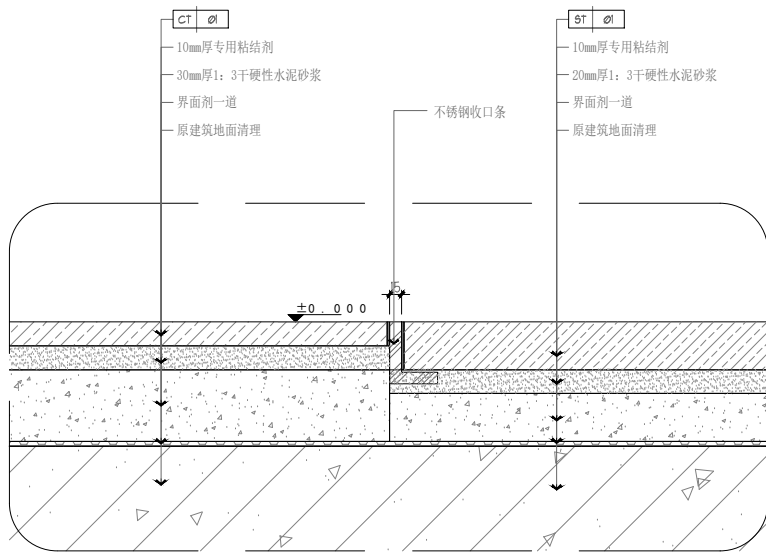


D T - 3 4 石材与地砖收口 (5 m m 不锈钢收口条)  
SCALE 1 : 1 0 2 0 層

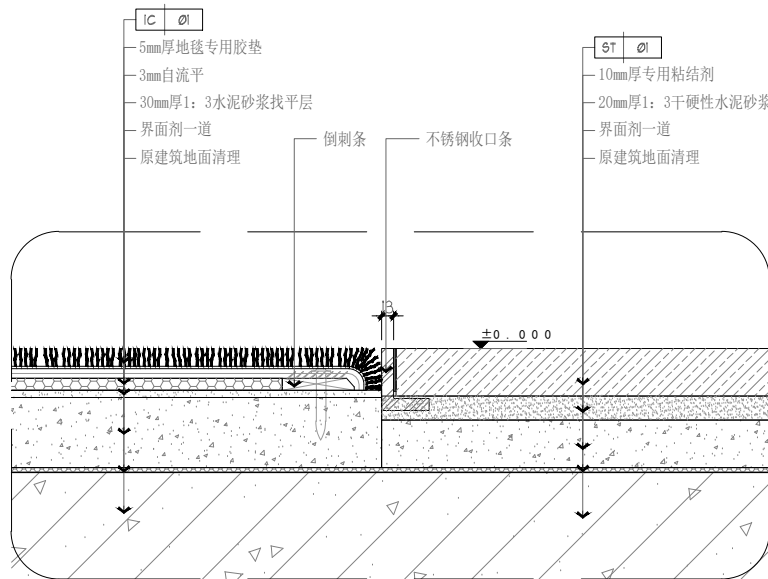

D T - 3 5 石材与满铺地毯收口 (5 m m 不锈钢收口条)  
SCALE 1 : 1 0 2 0 層

注：若圖紙尺寸與現場有出入時，以現場實際尺寸為準，並儘快與設計師聯繫

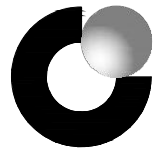

中國人壽 | 海外 |  
CHINA LIFE



SUNSHUN CONSTRUCTION LIMITED  
承信工程有限公司  
澳門慕拉士大馬路215號飛  
通工業大廈第2期10樓BA室  
Tel:66381288

PROJECT  
項目名稱：  
中國人壽海外澳門辦公室

Site Address  
項目地址：澳門皇朝中土大廈20、22樓

DRAWING TITLE  
圖名：

DRAWING NO  
圖號：

Scale  
比例：


Customer Confirmed  
客戶確認簽名：

PROJECT REF:PROJECT-REF  
項目檔案：

REV- 修訂	DATE 日期	CHECKED BY 校對	APPROVED BY 審核
------------	------------	------------------	-------------------

REMARK  
備註：

設計圖紙版權歸我公司所有, 未經允許不得翻印, 複製. 圖紙中尺寸如有出入應以現場尺寸為準. 如本圖紙需要更改, 敬請通知設計師。

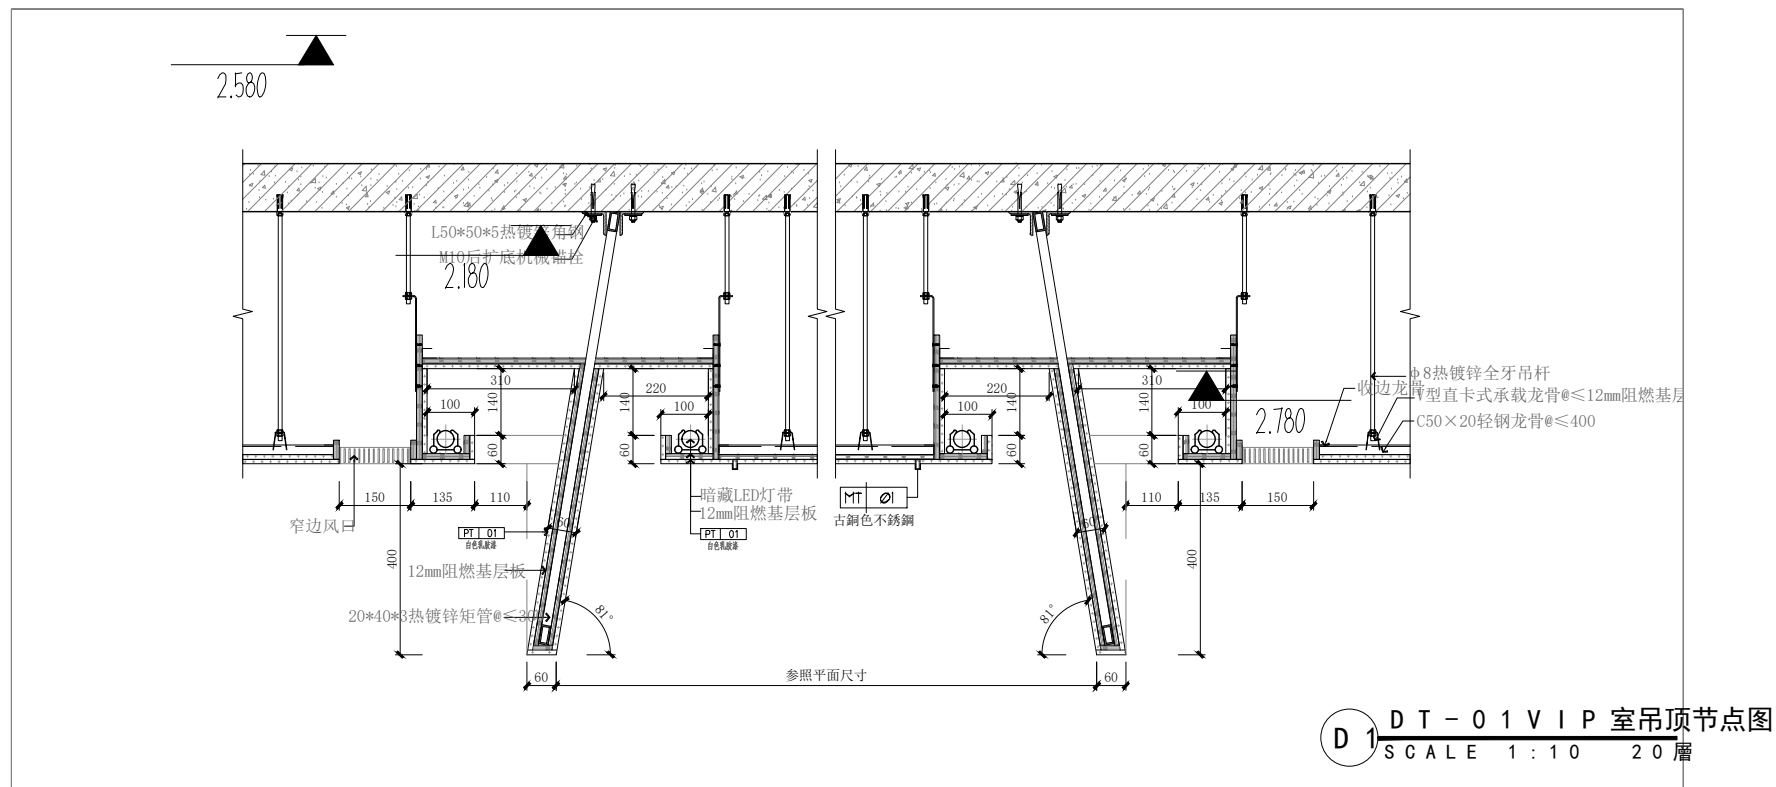

注：若圖紙尺寸與現場有出入時，以現場實際尺寸為準，並儘快與設計師聯繫





項目名稱:

中國人壽海外澳門辦公室

项目地址：澳門皇朝中土大廈20、22樓

圖名：

圖號：

比例:


客戶確認簽名:

項目檔案：

REV-	DATE	CHECKED BY	APPROVED BY
修訂	日期	校對	審核

備註：

設計圖紙版權歸我公司所有,未經允許不得翻印,複製。圖紙中尺寸如有出入應以現場尺寸為準。如本圖紙需要更改,敬請通知設計師。

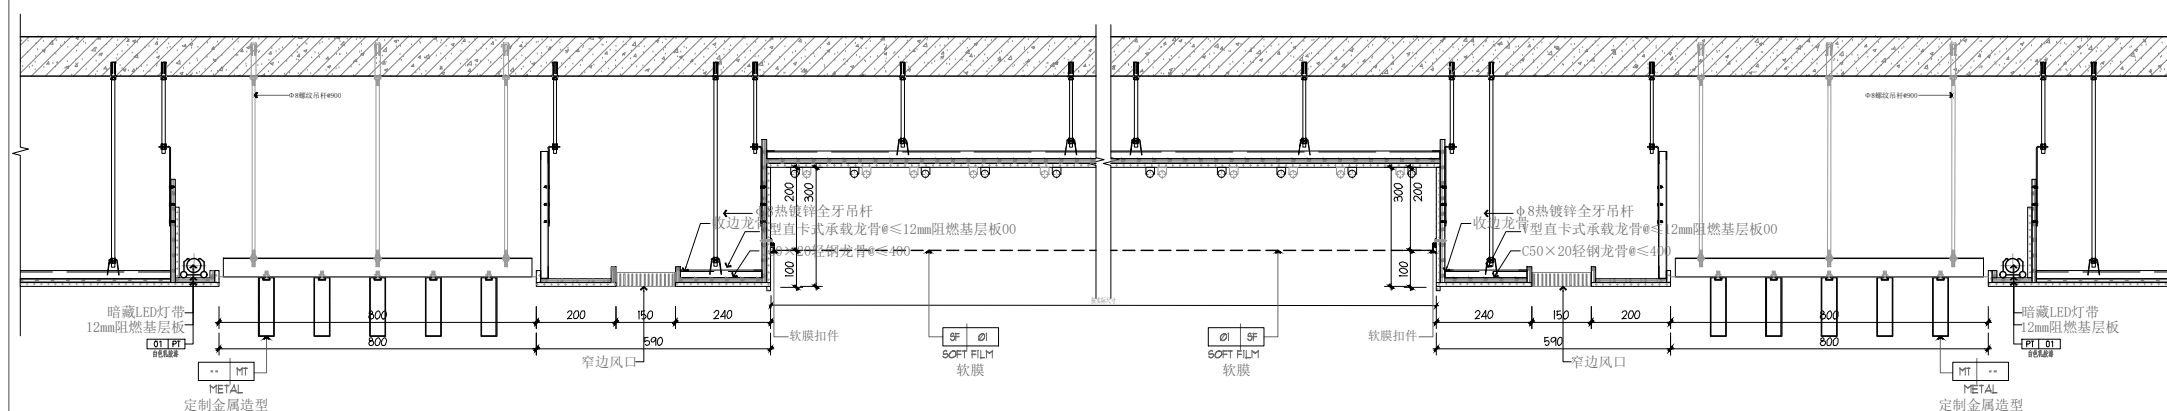

DT-02 软膜吊顶天花节点图  
SCALE 1:10 20 層

注：若圖紙尺寸與現場有出入時，以現場實際尺寸為準，並儘快與設計師聯繫

PROJECT  
項目名稱：  
中國人壽海外澳門辦公室

Site Address  
項目地址：澳門皇朝中土大廈20、22樓

DRAWING TITLE  
圖名：

DRAWING NO  
圖號：

Scale  
比例：


Customer Confirmed  
客戶確認簽名：

PROJECT REF:PROJECT-REF  
項目檔案：


REV- 修訂	DATE 日期	CHECKED BY 校對	APPROVED BY 審核
------------	------------	------------------	-------------------

REMARK  
備註：

設計圖紙版權歸我公司所有, 未經允許不得翻印, 複製. 圖紙中尺寸如有出入應以現場尺寸為準. 如本圖紙需要更改, 敬請通知設計師。

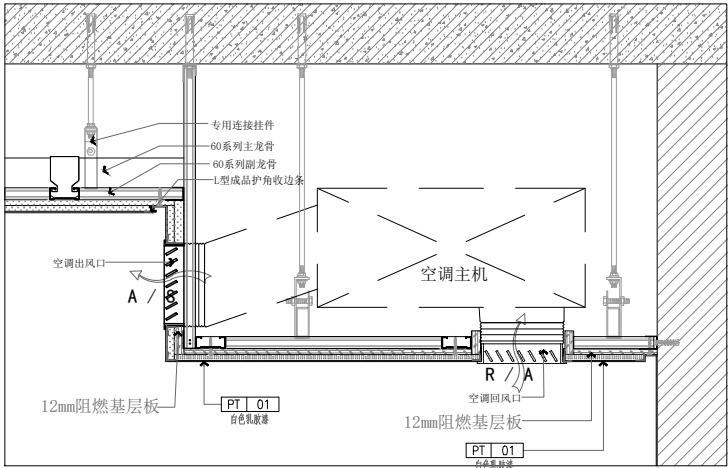

D 1 DT - 0 7 空调侧出下回风口  
SCALE 1 : 1 0 2 0 層

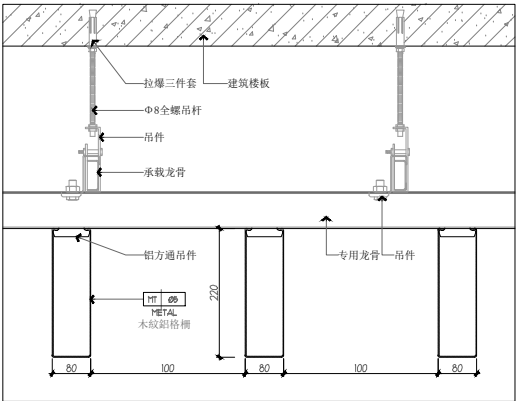

D 1 DT - 4 铝方通吊顶节点  
SCALE 1 : 1 0 2 0 層

注：若圖紙尺寸與現場有出入時，以現場實際尺寸為準，並儘快與設計師聯繫

PROJECT  
項目名稱：  
中國人壽海外澳門辦公室

Site Address  
項目地址：澳門皇朝中土大廈20、22樓

DRAWING TITLE  
圖名：

DRAWING NO  
圖號：


Scale  
比例：

Customer Confirmed  
客戶確認簽名：


PROJECT REF:PROJECT-REF  
項目檔案：

REV- 修訂	DATE 日期	CHECKED BY 校對	APPROVED BY 審核
------------	------------	------------------	-------------------

REMARK  
備註：  
  
設計圖紙版權歸我公司所有，未經允許不得翻印，複製。圖紙中尺寸如有出入應以現場尺寸為準。如本圖紙需要更改，敬請通知設計師。

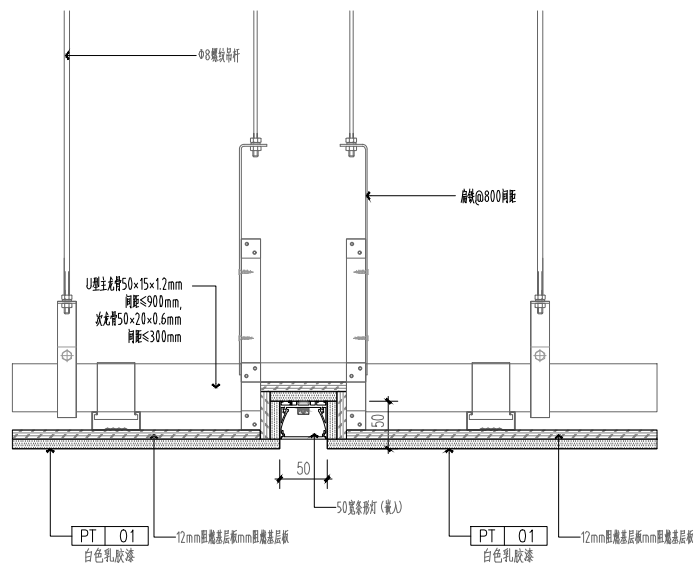

D T - 5 内嵌条形灯节点  
SCALE 1 : 10 20 層

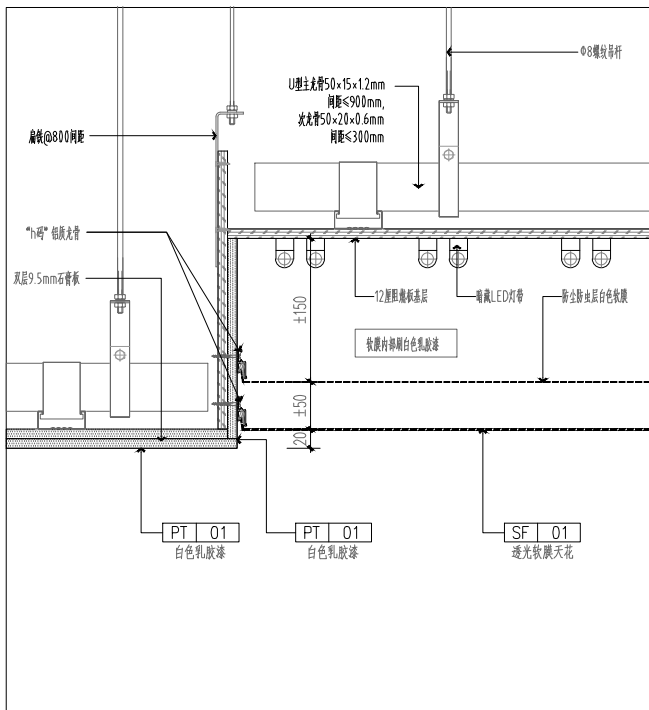

D T - 6 灯膜节点  
SCALE 1 : 10 20 層

注：若圖紙尺寸與現場有出入時，以現場實際尺寸為準，並儘快與設計師聯繫





SUNSHUN CONSTRUCTION LIMITED

承信工程有限公司

澳門慕拉士大馬路215號飛通工業大廈第2期10樓BA室

Te1:66381288

PROJECT  
項目名稱：  
中國人壽海外澳門辦公室

Site Address  
項目地址：澳門皇朝中土大廈20、22樓

DRAWING TITLE  
圖名：

DRAWING NO  
圖號：


Scale  
比例：

Customer Confirmed  
客戶確認簽名：

PROJECT REF:PROJECT-REF  
項目檔案：

REV- 修訂	DATE 日期	CHECKED BY 校對	APPROVED BY 審核
------------	------------	------------------	-------------------

REMARK  
備註：  
  
設計圖紙版權歸我公司所有, 未經允許不得翻印, 複製. 圖紙中尺寸如有出入應以現場尺寸為準. 如本圖紙需要更改, 敬請通知設計師。

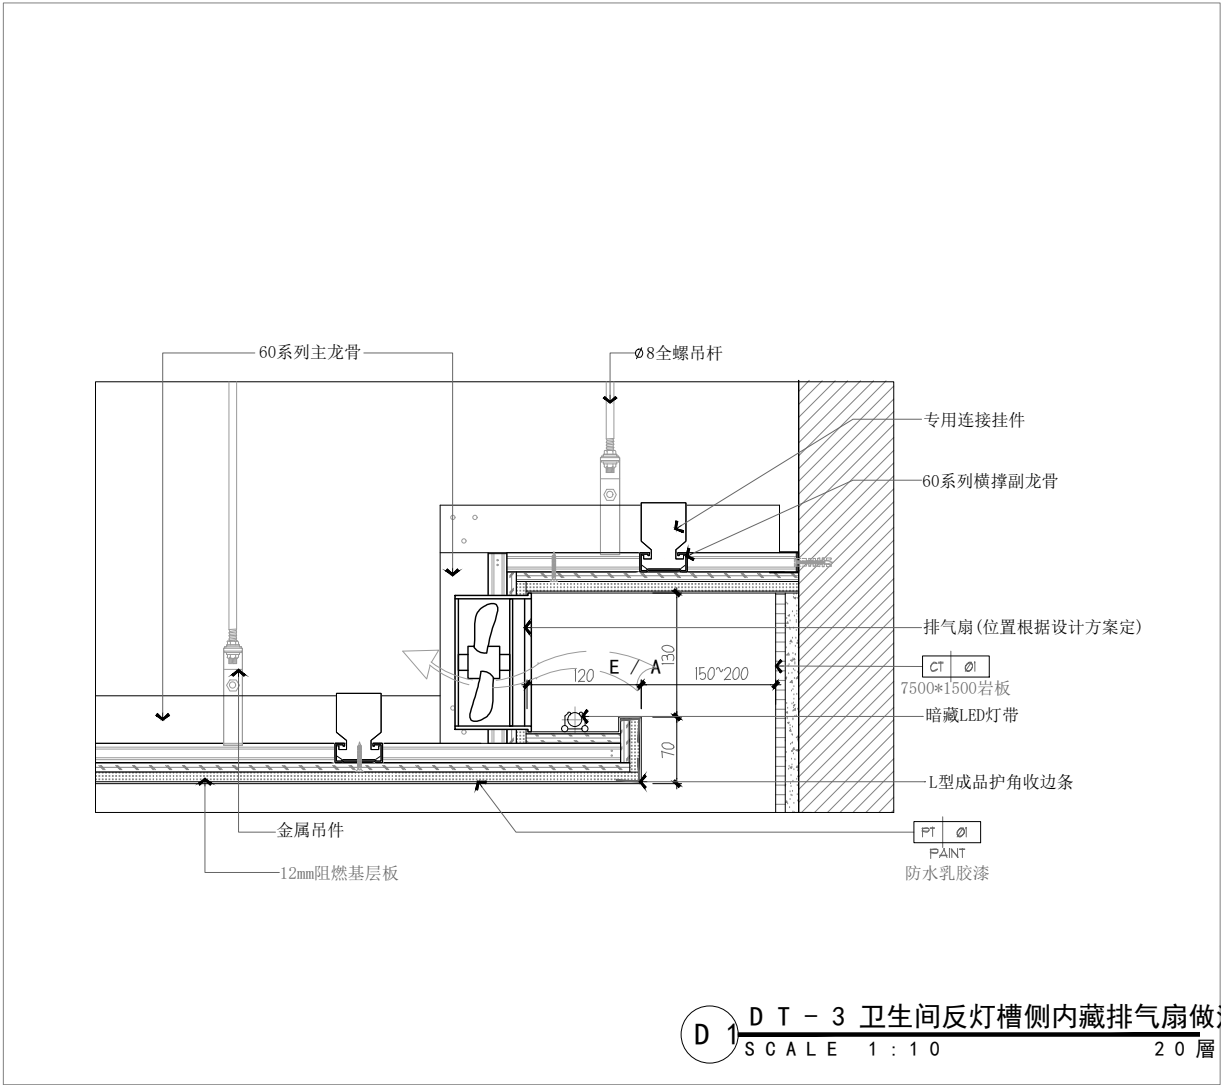

注：若圖紙尺寸與現場有出入時，以現場實際尺寸為準，並儘快與設計師聯繫

PROJECT  
項目名稱：  
中國人壽海外澳門辦公室

Site Address  
項目地址：澳門皇朝中土大廈20、22樓

DRAWING TITLE  
圖名：

DRAWING NO  
圖號：

Scale  
比例：


Customer Confirmed  
客戶確認簽名：

PROJECT REF:PROJECT-REF  
項目檔案：


REV- 修訂	DATE 日期	CHECKED BY 校對	APPROVED BY 審核
------------	------------	------------------	-------------------

REMARK  
備註：

設計圖紙版權歸我公司所有, 未經允許不得翻印, 複製. 圖紙中尺寸如有出入應以現場尺寸為準. 如本圖紙需要更改, 敬請通知設計師。

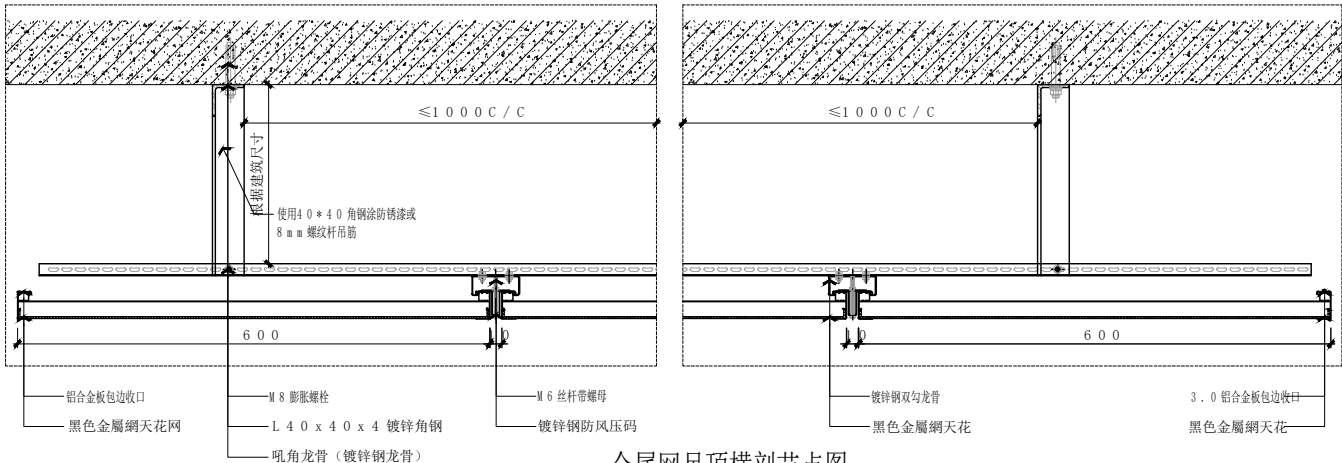

01  
金属网吊顶横剖节点图  
1:5

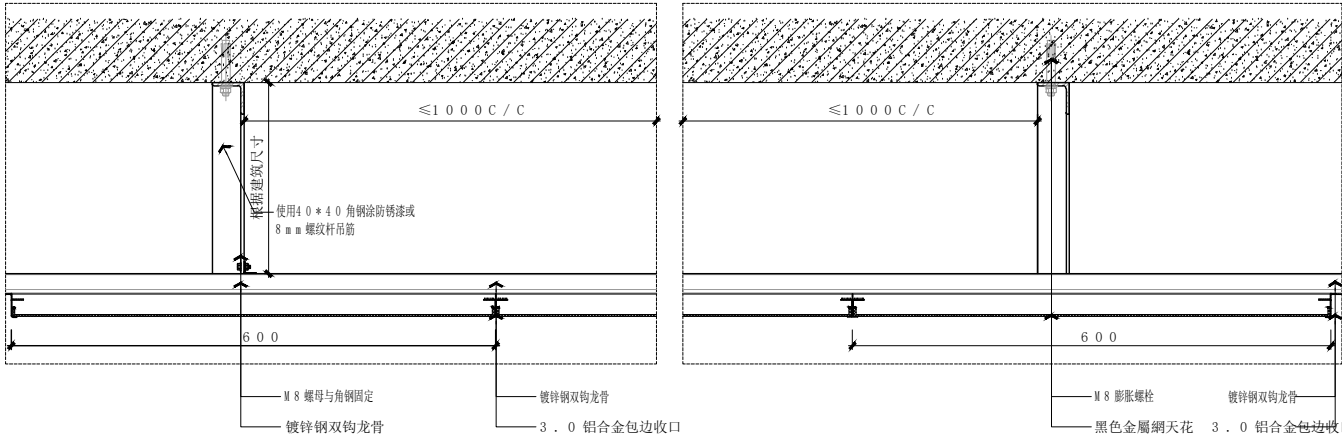

02  
金属网吊顶纵剖节点图  
1:5

D 1  
D T - 2 5 办公区黑色金屬網天花节点  
SCALE 1:10 20層

注：若圖紙尺寸與現場有出入時，以現場實際尺寸為準，並儘快與設計師聯繫





SUNSHUN CONSTRUCTION LIMITED  
承信工程有限公司  
澳門慕拉士大馬路215號飛  
通工業大廈第2期10樓BA室  
Tel:66381288

PROJECT  
項目名稱：  
中國人壽海外澳門辦公室

Site Address  
項目地址：澳門皇朝中土大廈20、22樓

DRAWING TITLE  
圖名：

DRAWING NO  
圖號：

Scale  
比例：


Customer Confirmed  
客戶確認簽名：

PROJECT REF:PROJECT-REF  
項目檔案：


REV- 修訂	DATE 日期	CHECKED BY 校對	APPROVED BY 審核
------------	------------	------------------	-------------------

REMARK  
備註：

設計圖紙版權歸我公司所有, 未經允許不得翻印, 複製. 圖紙中尺寸如有出入應以現場尺寸為準. 如本圖紙需要更改, 敬請通知設計師。

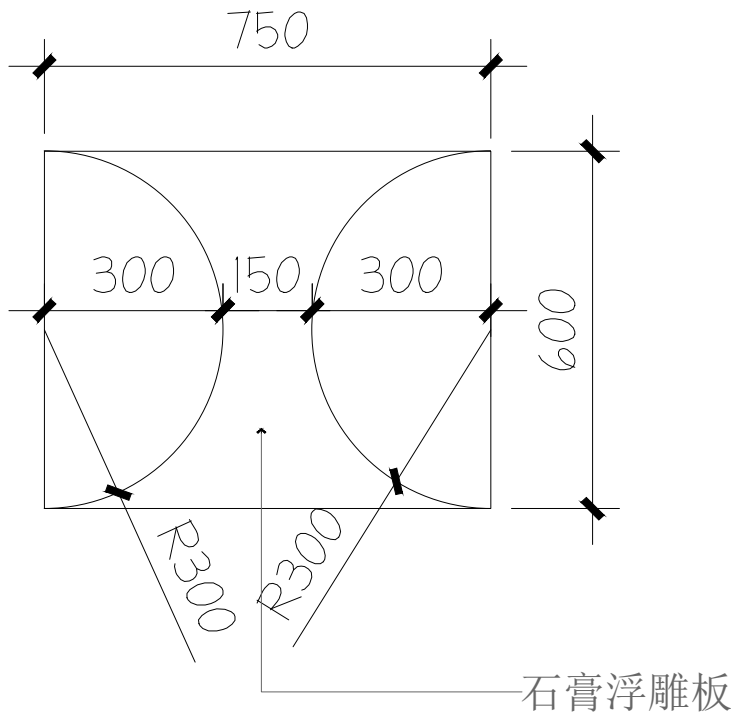

D 1 浮雕天花大样尺寸  
SCALE 1 : 10 20 層

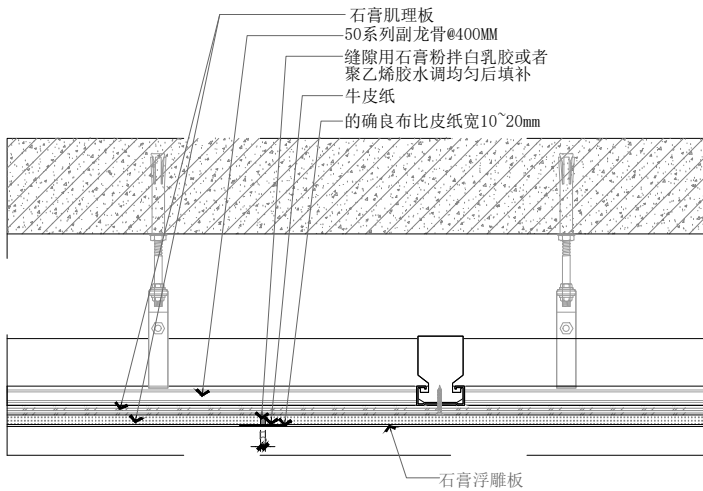

D 1 D T - 2 6 浮雕天花错缝节点  
SCALE 1 : 10 20 層

注：若圖紙尺寸與現場有出入時，以現場實際尺寸為準，並儘快與設計師聯繫



PROJECT  
項目名稱：  
中國人壽海外澳門辦公室

Site Address  
項目地址：澳門皇朝中土大廈20、22樓

DRAWING TITLE  
圖名：

DRAWING NO  
圖號：

Scale  
比例：




Customer Confirmed  
客戶確認簽名：

PROJECT REF:PROJECT-REF  
項目檔案：

REV-	DATE	CHECKED BY	APPROVED BY
修訂	日期	校對	審核

REMARK  
備註：

設計圖紙版權歸我公司所有，未經允許不得翻印，複製。圖紙中尺寸如有出入應以現場尺寸為準。如本圖紙需要更改，敬請通知設計師。

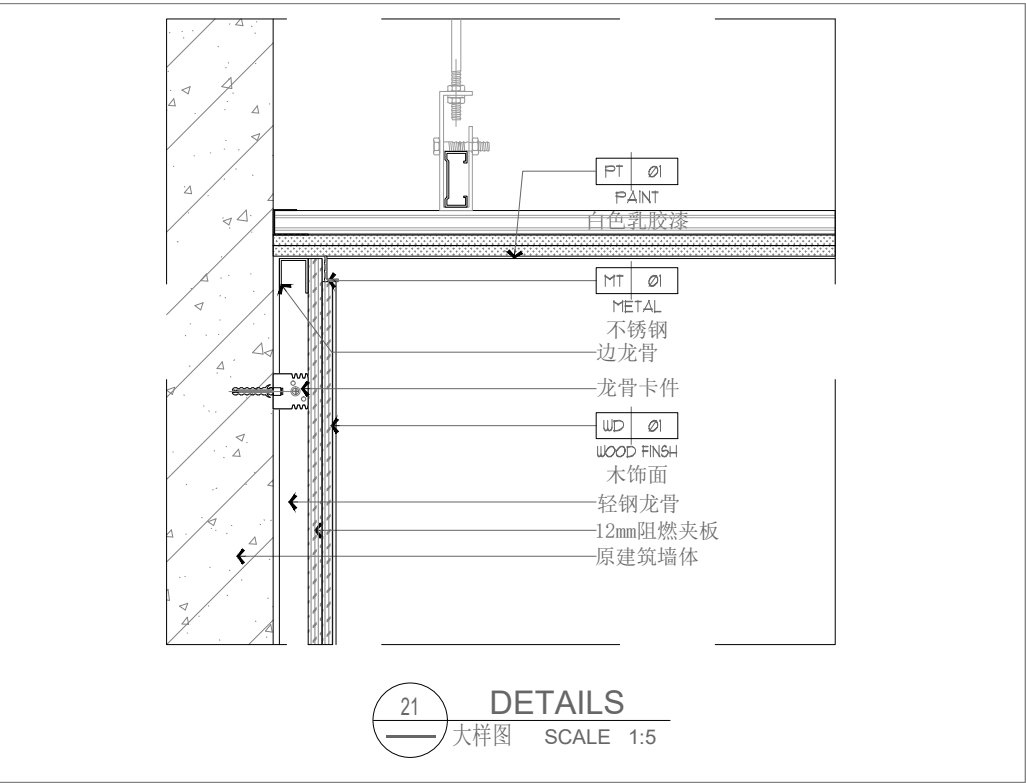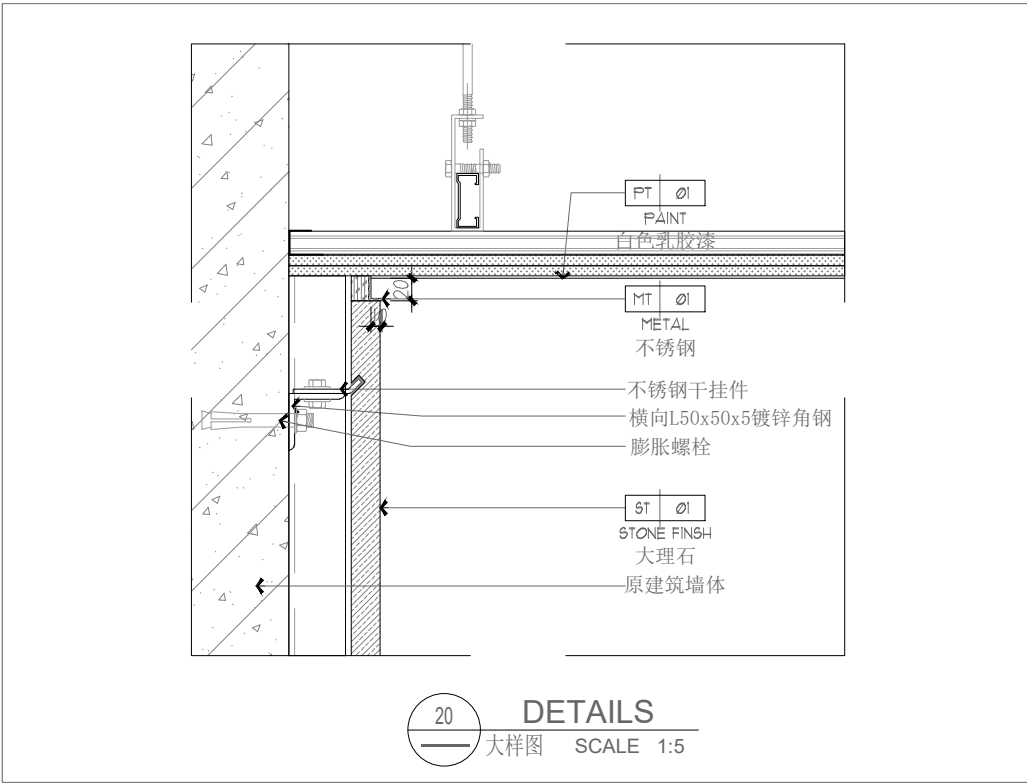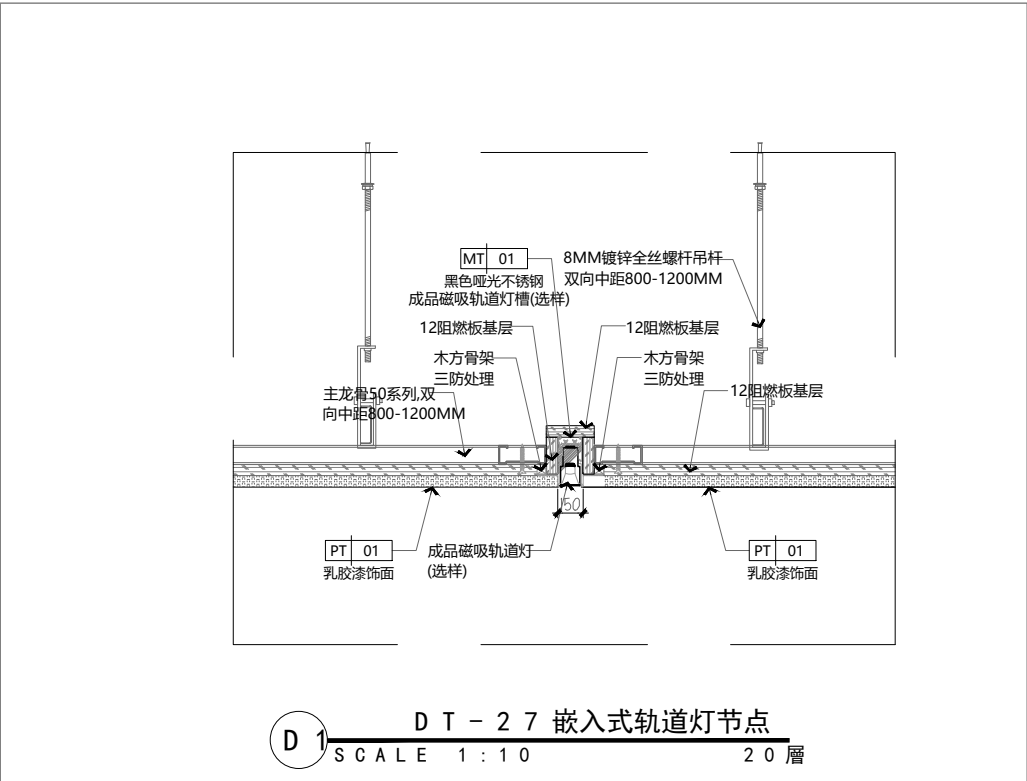

注：若圖紙尺寸與現場有出入時，以現場實際尺寸為準，並儘快與設計師聯繫



中國人壽海外澳門辦公室

项目地址：澳門皇朝中土大廈20、22樓

圖名：

圖號：

比例:


客戶確認簽名:

項目檔案:


REV-	DATE	CHECKED BY	APPROVED BY
修訂	日期	校對	審核

備註:


設計圖紙版權歸我公司所有,未經允許不得翻印,複製。圖紙中尺寸如有出入應以現場尺寸為準。如本圖紙需要更改,敬請通知設計師。

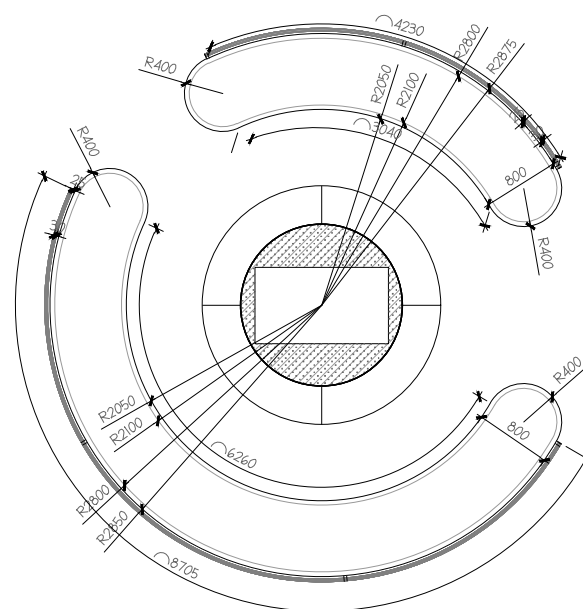


D 1 DT-8VIP 吧台平面  
SCALE 1:10 20 層

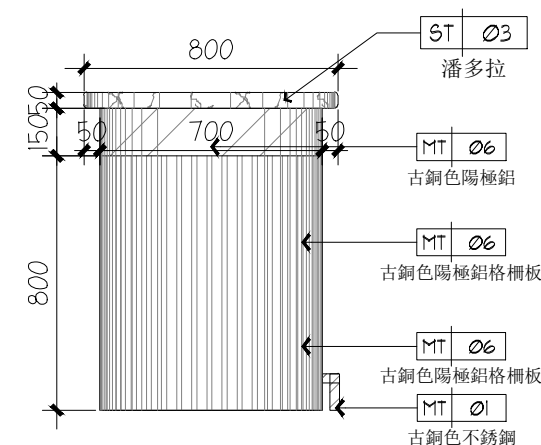

D 1 DT-8VIP 吧台立面1  
SCALE 1:10 20層

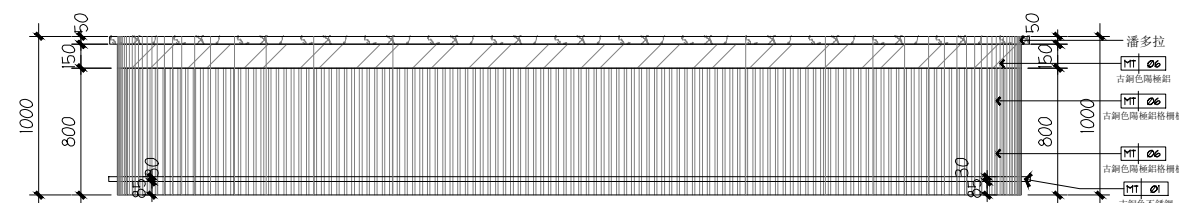

D 1 DT-8VIP 吧台立面  
SCALE 1:10 20 層

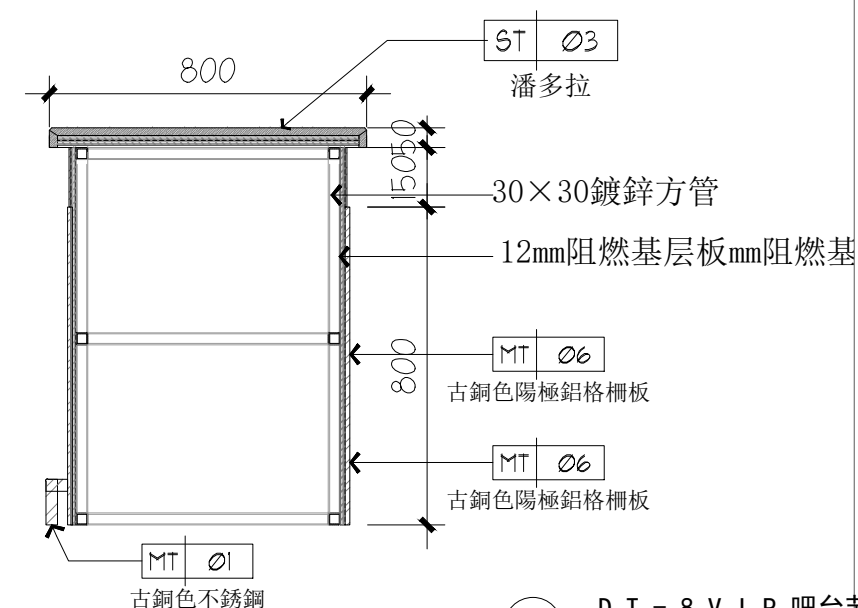

D 1 DT-8VIP 吧台节点  
SCALE 1:10 20 層

注：若圖紙尺寸與現場有出入時，以現場實際尺寸為準，並儘快與設計師聯繫



PROJECT  
項目名稱：  
中國人壽海外澳門辦公室

Site Address  
項目地址：澳門皇朝中土大廈20、22樓

DRAWING TITLE  
圖名：

DRAWING NO  
圖號：

Scale  
比例：



Customer Confirmed  
客戶確認簽名：

PROJECT REF:PROJECT-REF  
項目檔案：

REV- 修訂	DATE 日期	CHECKED BY 校對	APPROVED BY 審核
------------	------------	------------------	-------------------

REMARK  
備註：

設計圖紙版權歸我公司所有, 未經允許不得翻印, 複製. 圖紙中尺寸如有出入應以現場尺寸為準. 如本圖紙需要更改, 敬請通知設計師。

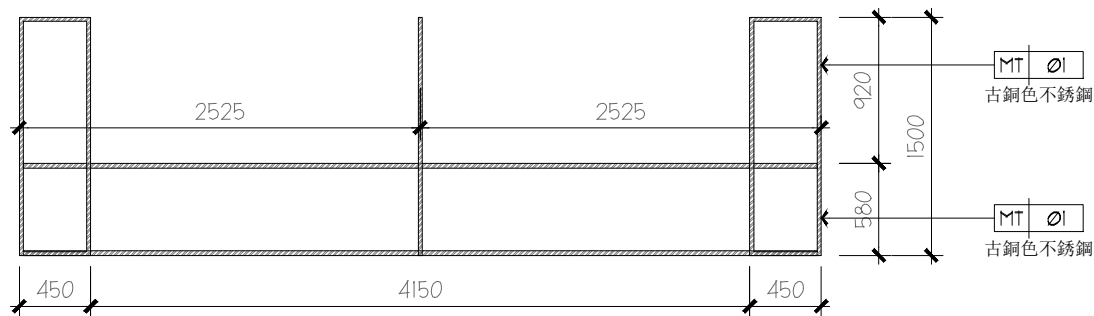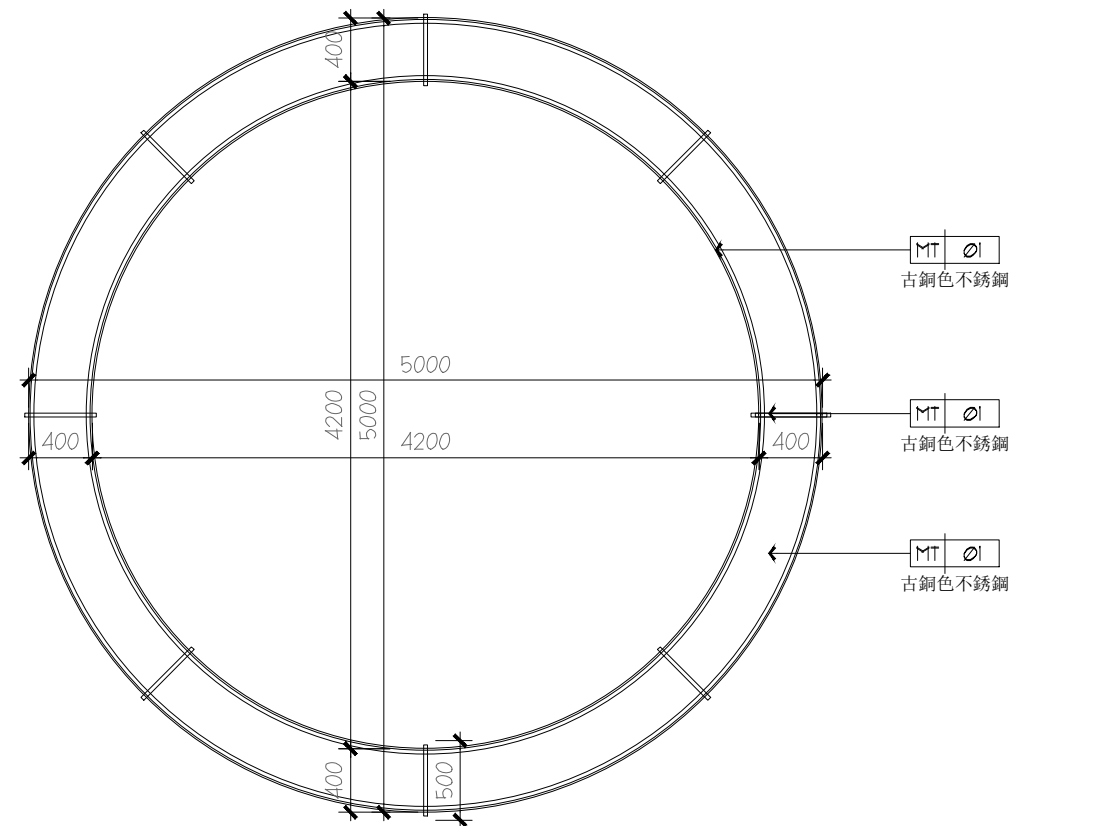

D T - 3 0 V I P 吧台吊架尺寸图  
SCALE 1 : 1 0 2 0 層

注：若圖紙尺寸與現場有出入時，以現場實際尺寸為準，並儘快與設計師聯繫



中國人壽海外澳門辦公室

项目地址：澳門皇朝中土大廈20、22樓

圖名：

圖號：

比例:





客戶確認簽名:

項目檔案：

REV-	DATE	CHECKED BY	APPROVED BY
修訂	日期	校對	審核


備註:

設計圖紙版權歸我公司所有,未經允許不得翻印,複製。圖紙中尺寸如有出入應以現場尺寸為準。如本圖紙需要更改,敬請通知設計師。

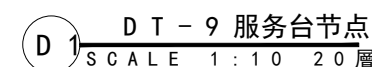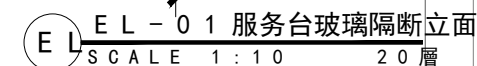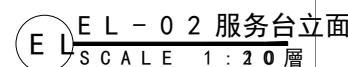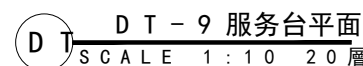

注：若圖紙尺寸與現場有出入時，以現場實際尺寸為準，並儘快與設計師聯繫



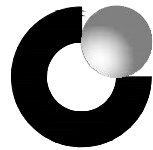

中國人壽 | 海外 |  
CHINA LIFE



SUNSHUN CONSTRUCTION LIMITED  
承信工程有限公司  
澳門慕拉士大馬路215號飛  
通工業大廈第2期10樓BA室  
Tel:66381288

PROJECT  
項目名稱：  
中國人壽海外澳門辦公室

Site Address  
項目地址：澳門皇朝中土大廈20、22樓

DRAWING TITLE  
圖名：

DRAWING NO  
圖號：


Scale  
比例：

Customer Confirmed  
客戶確認簽名：


PROJECT REF:PROJECT-REF  
項目檔案：

REV- 修訂	DATE 日期	CHECKED BY 校對	APPROVED BY 審核
------------	------------	------------------	-------------------

REMARK  
備註：  
設計圖紙版權歸我公司所有，未經允許不得翻印，複製。圖紙中尺寸如有出入應以現場尺寸為準。如本圖紙需要更改，敬請通知設計師。

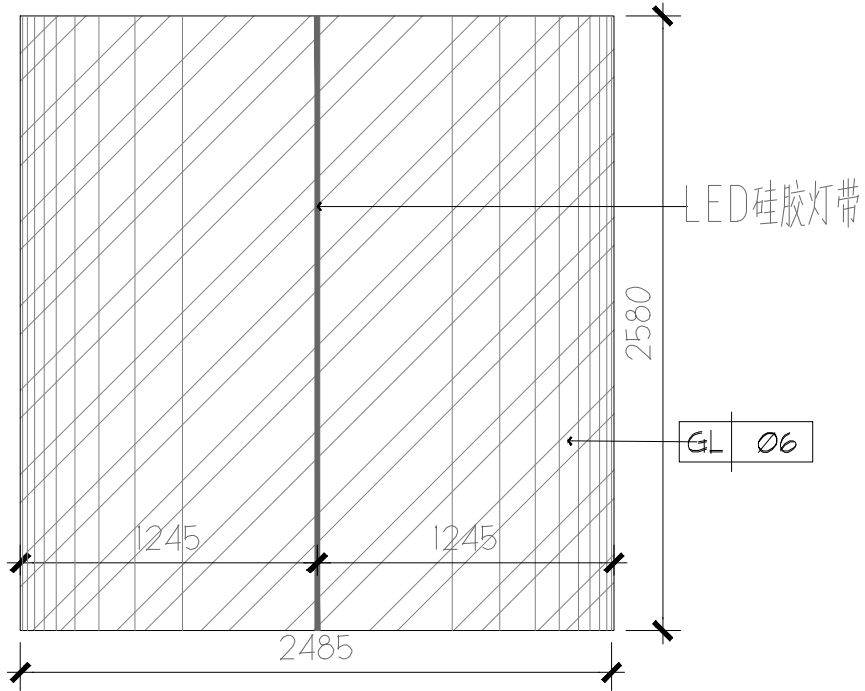

VIP 室包柱平面  
SCALE 1:10 20 層

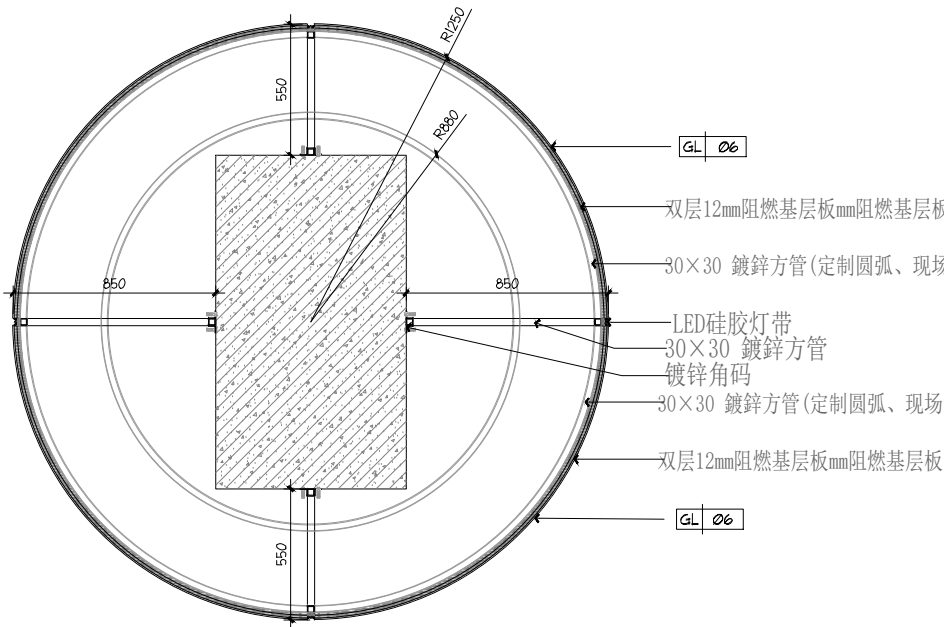

DT-14VIP 室包柱节点  
SCALE 1:10 20 層

注：若圖紙尺寸與現場有出入時，以現場實際尺寸為準，並儘快與設計師聯繫