

中國人壽海外  
澳門  
皇朝中土大廈20樓及22樓辦公室  
裝飾施工图  
2025年09月

# 施工图纸目录

建设单位 CONSTRUCTION UNIT		专 业： DISCIPLINE 室内设计		工程编号： JOB NO.	
项目名称 PROJECT： 中國人壽海外澳門辦公室2 2 樓裝飾施工圖		设计阶段 DESIGN STAGE 施工圖		共 — 张 TOTAL	
序 号 NO.	图 DRAWING NO.	号 名 TITLE		幅 面 FORMAT	备 注 REMARKS
001	Cover page	封面		A 1	
002	Connent.	图纸目录		A 1	
				A 1	
				A 1	
				A 1	
		平面系统图			
003	P-01	新建墙体图		A 1	
004	P-02	平面布置图		A 1	
005	P-03	平面尺寸图		A 1	
006	P-04	地面铺装图		A 1	
007	P-05	天棚布置图		A 1	
008	P-06	天棚尺寸图		A 1	
009	P-07	灯具定位图		A 1	
010	P-08	开关布置图		A 1	
011	P-09	照明回路图		A 1	
012	P-10	插座布置图		A 1	
013	P-11	插座回路图		A 1	
014	P-12	弱电点位图		A 1	
015	P-13	立面索引图		A 1	
016	P-14	综合天花图		A 1	
立面系统图					
017	E2-01A	E 1 - 0 1 A 立面		A 2	
018	E2-02A	E 1 - 0 2 A 立面		A 2	
019	E2-02B	E 1 - 0 2 B 立面		A 2	
020	E2-02C	E 1 - 0 2 C 立面		A 2	
021	E2-02D	E 1 - 0 2 D 立面		A 2	
022	E2-03A	E 1 - 0 3 A 立面		A 2	
023	E2-03B	E 1 - 0 3 B 立面		A 2	
024	E2-03C	E 1 - 0 3 C 立面		A 2	
025	E2-03D	E 1 - 0 3 D 立面		A 2	
026	E2-04A	E 1 - 0 4 A 立面		A 2	
027	E2-04B	E 1 - 0 4 B 立面		A 2	
028	E2-04C	E 1 - 0 4 C 立面		A 2	
029	E2-04D	E 1 - 0 4 D 立面		A 2	
030	E2-04B1	E 1 - 0 4 B 1 立面		A 2	
031	E2-04C1	E 1 - 0 4 C 1 立面		A 2	

## 施工图纸目录

[illegible]

注：若圖紙尺寸與現場有出入時，以現場實際尺寸為準，並儘快與設計師聯繫



PROJECT  
項目名稱：  
中國人壽海外澳門辦公室

Site Address  
项目地址：澳門皇朝中土大廈20、22樓

DRAWING TITLE  
圖名:

DRAWING NO  
圖號:

Scale  
比例:


Customer Confirmed  
客戶確認簽名:

PROJECT REF:PROJECT-REF  
項目檔案:

REV-	DATE	CHECKED BY	APPROVED BY
修訂	日期	校對	審核

REMARK  
備註:

設計圖紙版權歸我公司所有, 未經允許不得翻印, 複製. 圖紙中尺寸如有出入應以現場尺寸為準. 如本圖紙需要更改, 敬請通知設計師。

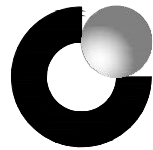

中國人壽 | 海外 |  
CHINA LIFE



SUNSHUN CONSTRUCTION LIMITED  
承信工程有限公司  
澳門慕拉士大馬路215號飛  
通工業大廈第2期10樓BA室  
Tel:66381288

PROJECT  
項目名稱：  
中國人壽海外澳門辦公室

Site Address  
項目地址：澳門皇朝中土大廈20、22樓

DRAWING TITLE  
圖名： 22層新建牆體圖


DRAWING NO  
圖號：  
Scale  
比例： 1:100

Customer Confirmed  
客戶確認簽名：


PROJECT REF:PROJECT-REF  
項目檔案：

REV- 修訂	DATE 日期	CHECKED BY 校對	APPROVED BY 審核
------------	------------	------------------	-------------------

REMARK  
備註：  
設計圖紙版權歸我公司所有，未經允許不得翻印，複製。圖紙中尺寸如有出入應以現場尺寸為準。如本圖紙需要更改，敬請通知設計師。

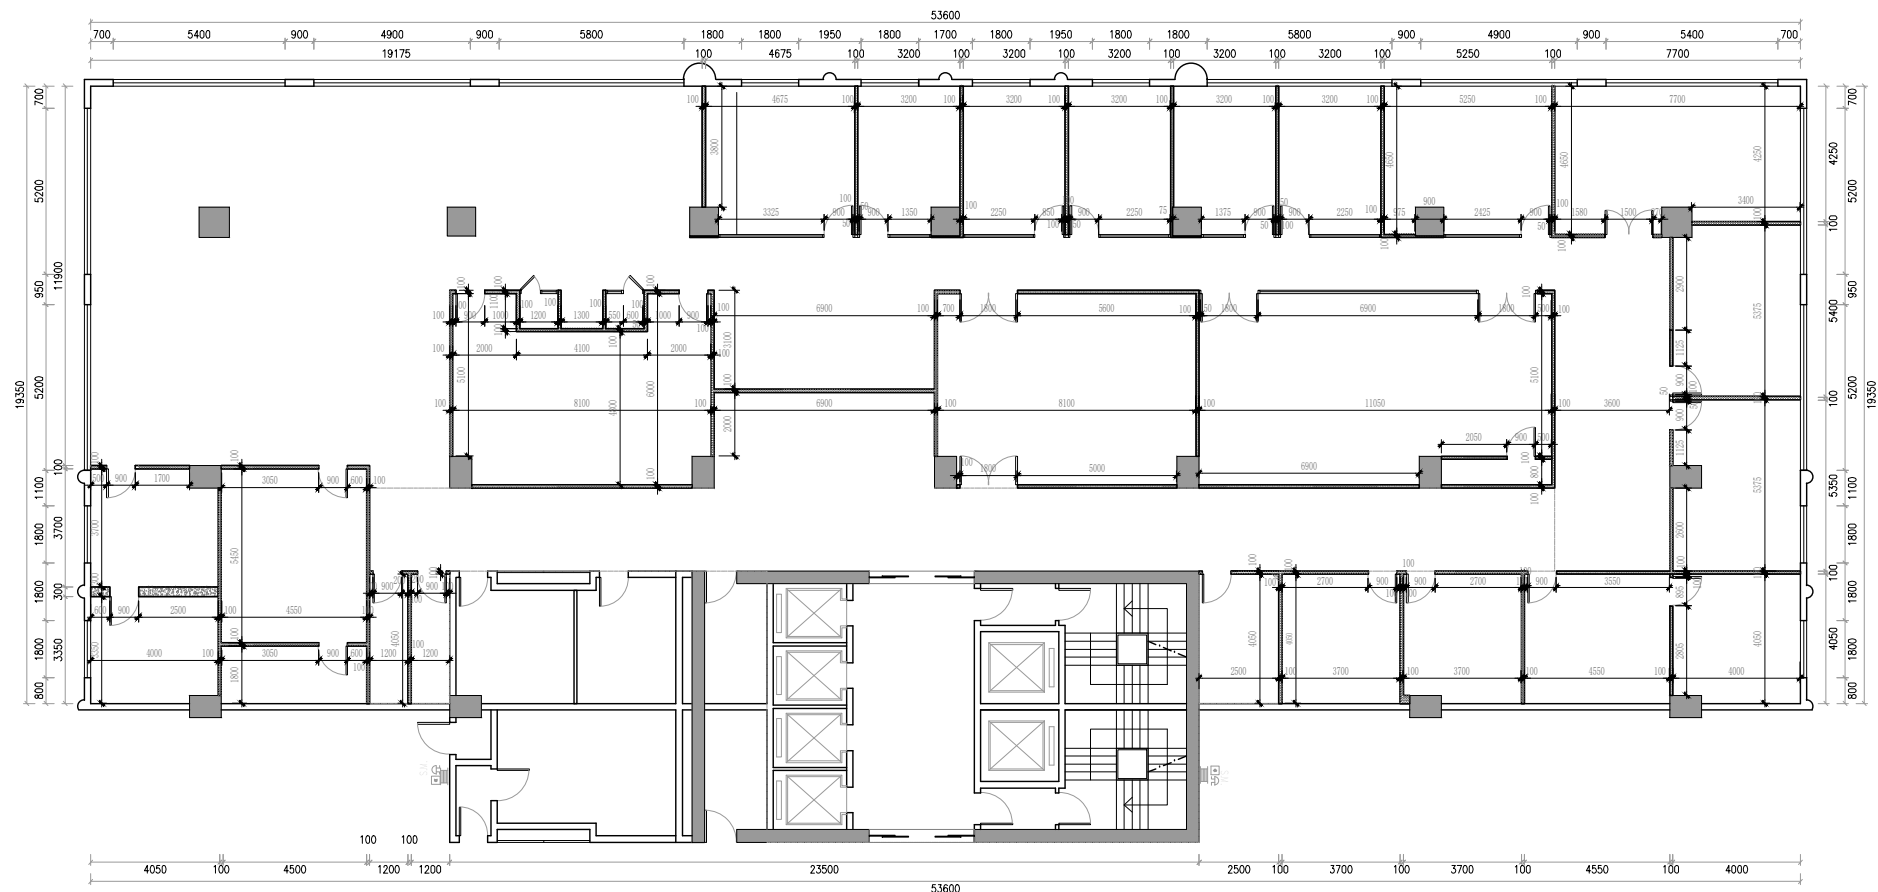

注：若圖紙尺寸與現場有出入時，以現場實際尺寸為準，並儘快與設計師聯繫

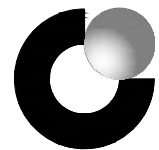

中國人壽 | 海外 |  
CHINA LIFE



SUNSHUN CONSTRUCTION LIMITED  
承信工程有限公司  
澳門慕拉士大馬路215號飛  
通工業大廈第2期10樓BA室  
Tel:66381288

PROJECT  
項目名稱：  
中國人壽海外澳門辦公室

Site Address  
項目地址：澳門皇朝中土大廈20、22樓

DRAWING TITLE  
圖名： 22層平面設計佈置圖

DRAWING NO  
圖號：  
Scale  
比例： 1:100

Customer Confirmed  
客戶確認簽名：

PROJECT REF:PROJECT-REF  
項目檔案：

REV- 修訂	DATE 日期	CHECKED BY 校對	APPROVED BY 審核


REMARK  
備註：  
設計圖紙版權歸我公司所有，未經允許不得翻印，複製。圖紙中尺寸如有出入應以現場尺寸為準。如本圖紙需要更改，敬請通知設計師。



P-02 22層平面設計佈置圖  
SCALE 1:100

注：若圖紙尺寸與現場有出入時，以現場實際尺寸為準，並儘快與設計師聯繫



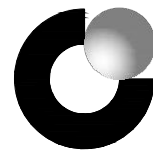

中國人壽 | 海外 |  
CHINA LIFE



SUNSHUN CONSTRUCTION LIMITED  
承信工程有限公司  
澳門慕拉士大馬路215號飛  
通工業大廈第2期10樓BA室  
Tel:66381288

PROJECT  
項目名稱：  
中國人壽海外澳門辦公室

Site Address  
項目地址：澳門皇朝中土大廈20、22樓

DRAWING TITLE  
圖名：22層平面尺寸圖


DRAWING NO  
圖號：  
Scale  
比例：1:100

Customer Confirmed  
客戶確認簽名：


PROJECT REF:PROJECT-REF  
項目檔案：

REV- 修訂	DATE 日期	CHECKED BY 校對	APPROVED BY 審核
------------	------------	------------------	-------------------

REMARK  
備註：  
設計圖紙版權歸我公司所有，未經允許不得翻印，複製。圖紙中尺寸如有出入應以現場尺寸為準。如本圖紙需要更改，敬請通知設計師。

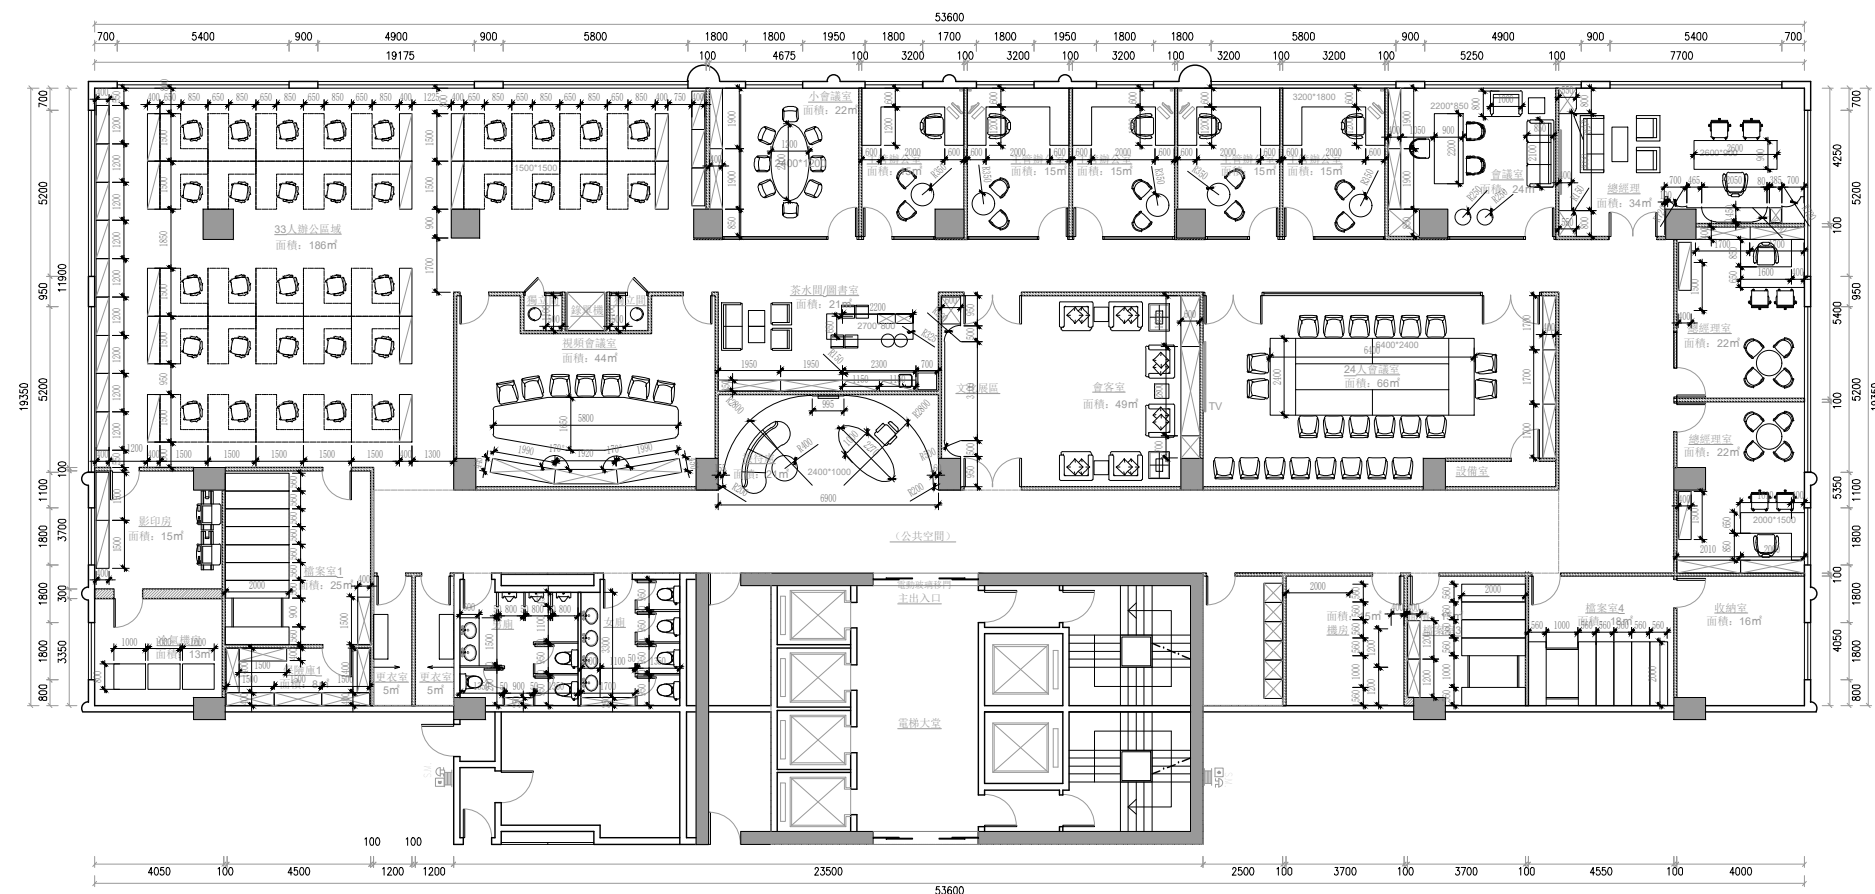

注：若圖紙尺寸與現場有出入時，以現場實際尺寸為準，並儘快與設計師聯繫

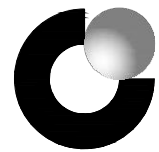

中國人壽 | 海外 |  
CHINA LIFE



SUNSHUN CONSTRUCTION LIMITED  
承信工程有限公司  
澳門慕拉士大馬路215號飛  
通工業大廈第2期10樓BA室  
Tel:66381288

PROJECT  
項目名稱：  
中國人壽海外澳門辦公室

Site Address  
項目地址：澳門皇朝中土大廈20、22樓

DRAWING TITLE  
圖名： 22層地面鋪裝圖


DRAWING NO  
圖號：  
Scale  
比例： 1:100

Customer Confirmed  
客戶確認簽名：

PROJECT REF:PROJECT-REF  
項目檔案：


REV- 修訂	DATE 日期	CHECKED BY 校對	APPROVED BY 審核

REMARK  
備註：  
設計圖紙版權歸我公司所有，未經允許不得翻印，複製。圖紙中尺寸如有出入應以現場尺寸為準。如本圖紙需要更改，敬請通知設計師。

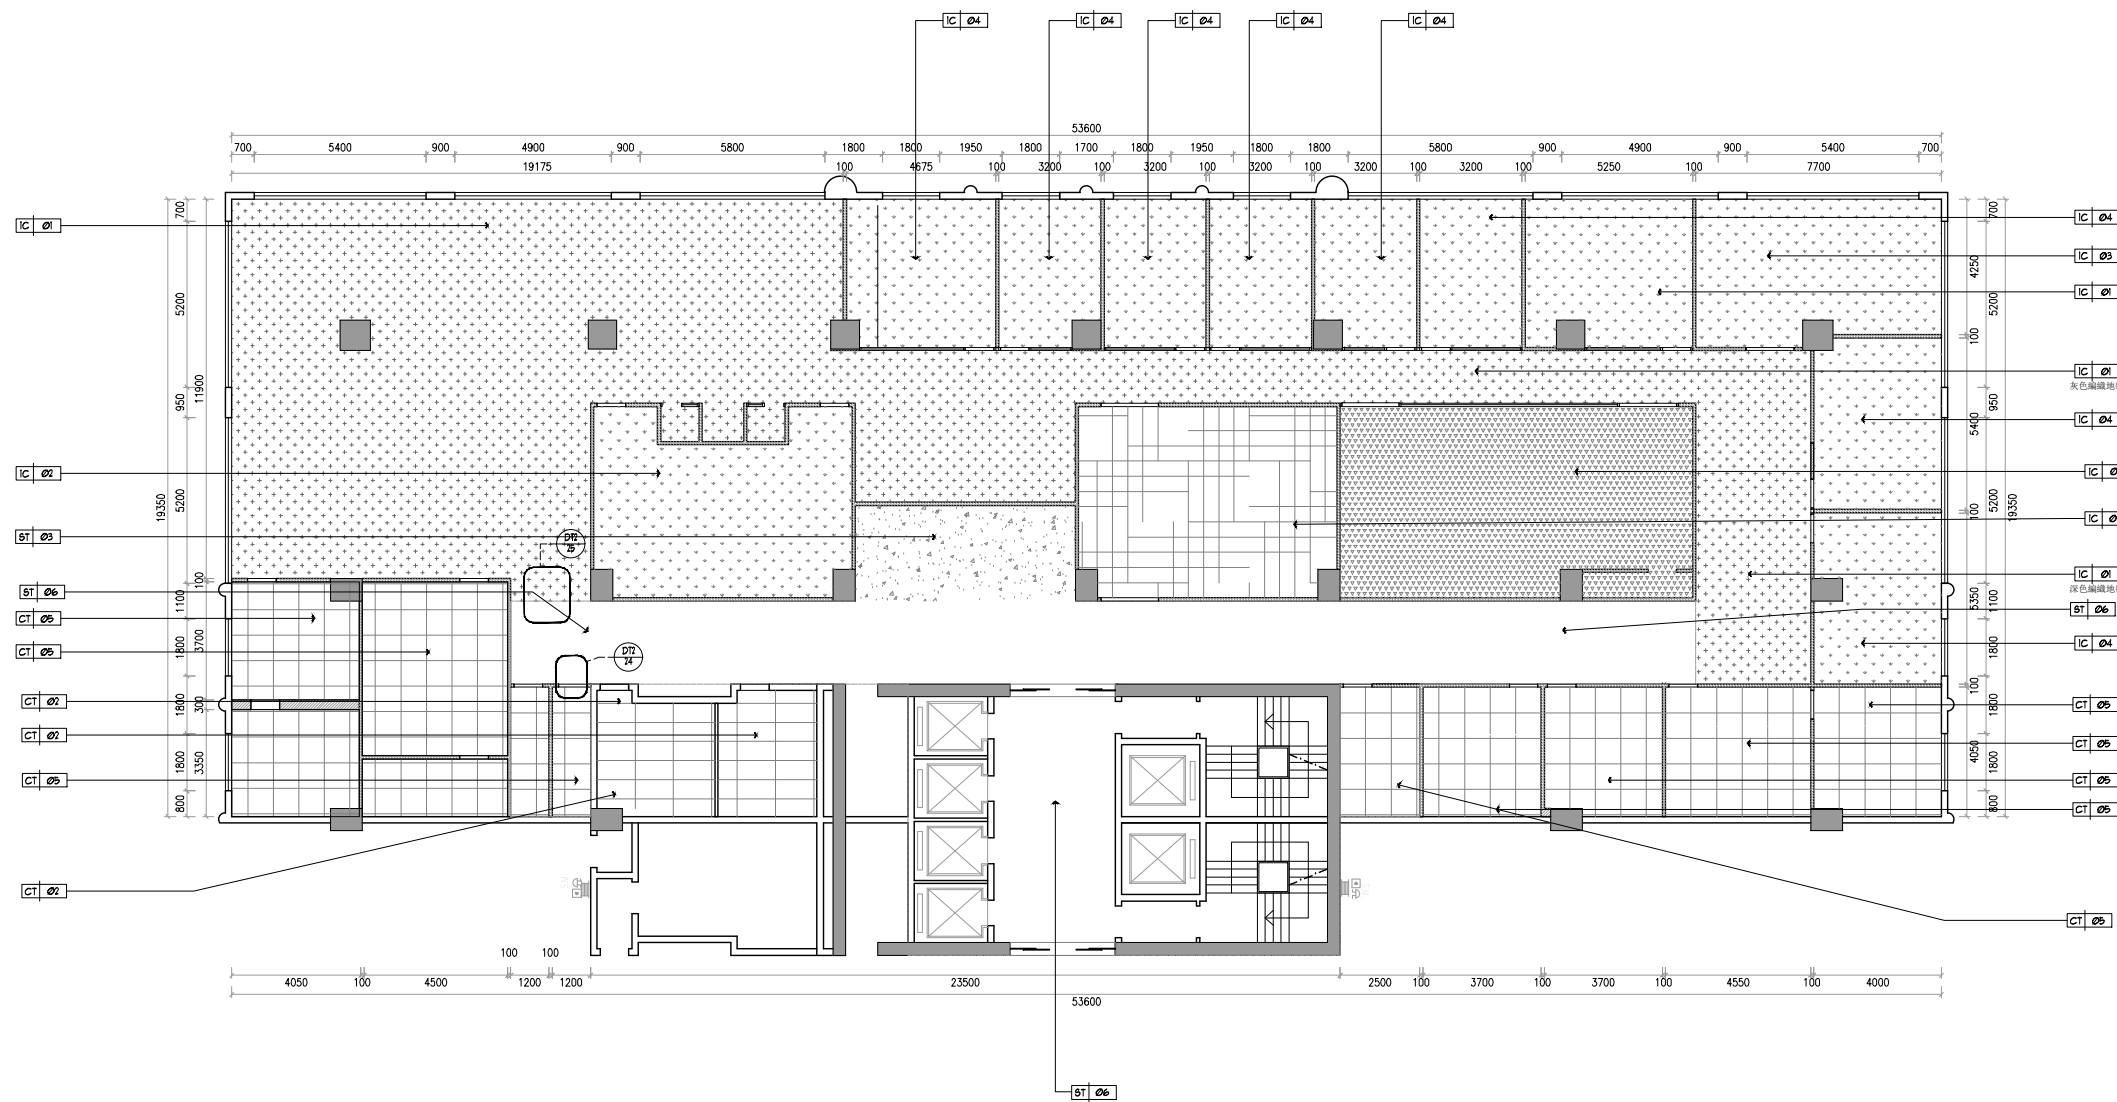

注：門檻均採用地面同款色仿石材地磚

注：若圖紙尺寸與現場有出入時，以現場實際尺寸為準，並儘快與設計師聯繫

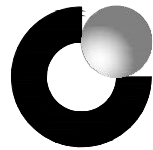

中國人壽 | 海外 |  
CHINA LIFE



SUNSHIN CONSTRUCTION LIMITED  
承信工程有限公司  
澳門慕拉士大馬路215號飛  
通工業大廈第2期10樓BA室  
Tel:66381288

PROJECT  
項目名稱：  
中國人壽海外澳門辦公室

Site Address  
項目地址：澳門皇朝中土大廈20、22樓

DRAWING TITLE  
圖名：  
22層天花布置圖


DRAWING NO  
圖號：  
Scale  
比例：  
1:100

Customer Confirmed  
客戶確認簽名：

PROJECT REF:PROJECT-REF  
項目檔案：


REV-	DATE	CHECKED BY	APPROVED BY
修訂	日期	校對	審核

REMARK  
備註：  
設計圖紙版權歸我公司所有，未經允許不得翻印，複製。圖紙中尺寸如有出入應以現場尺寸為準。如本圖紙需要更改，敬請通知設計師。

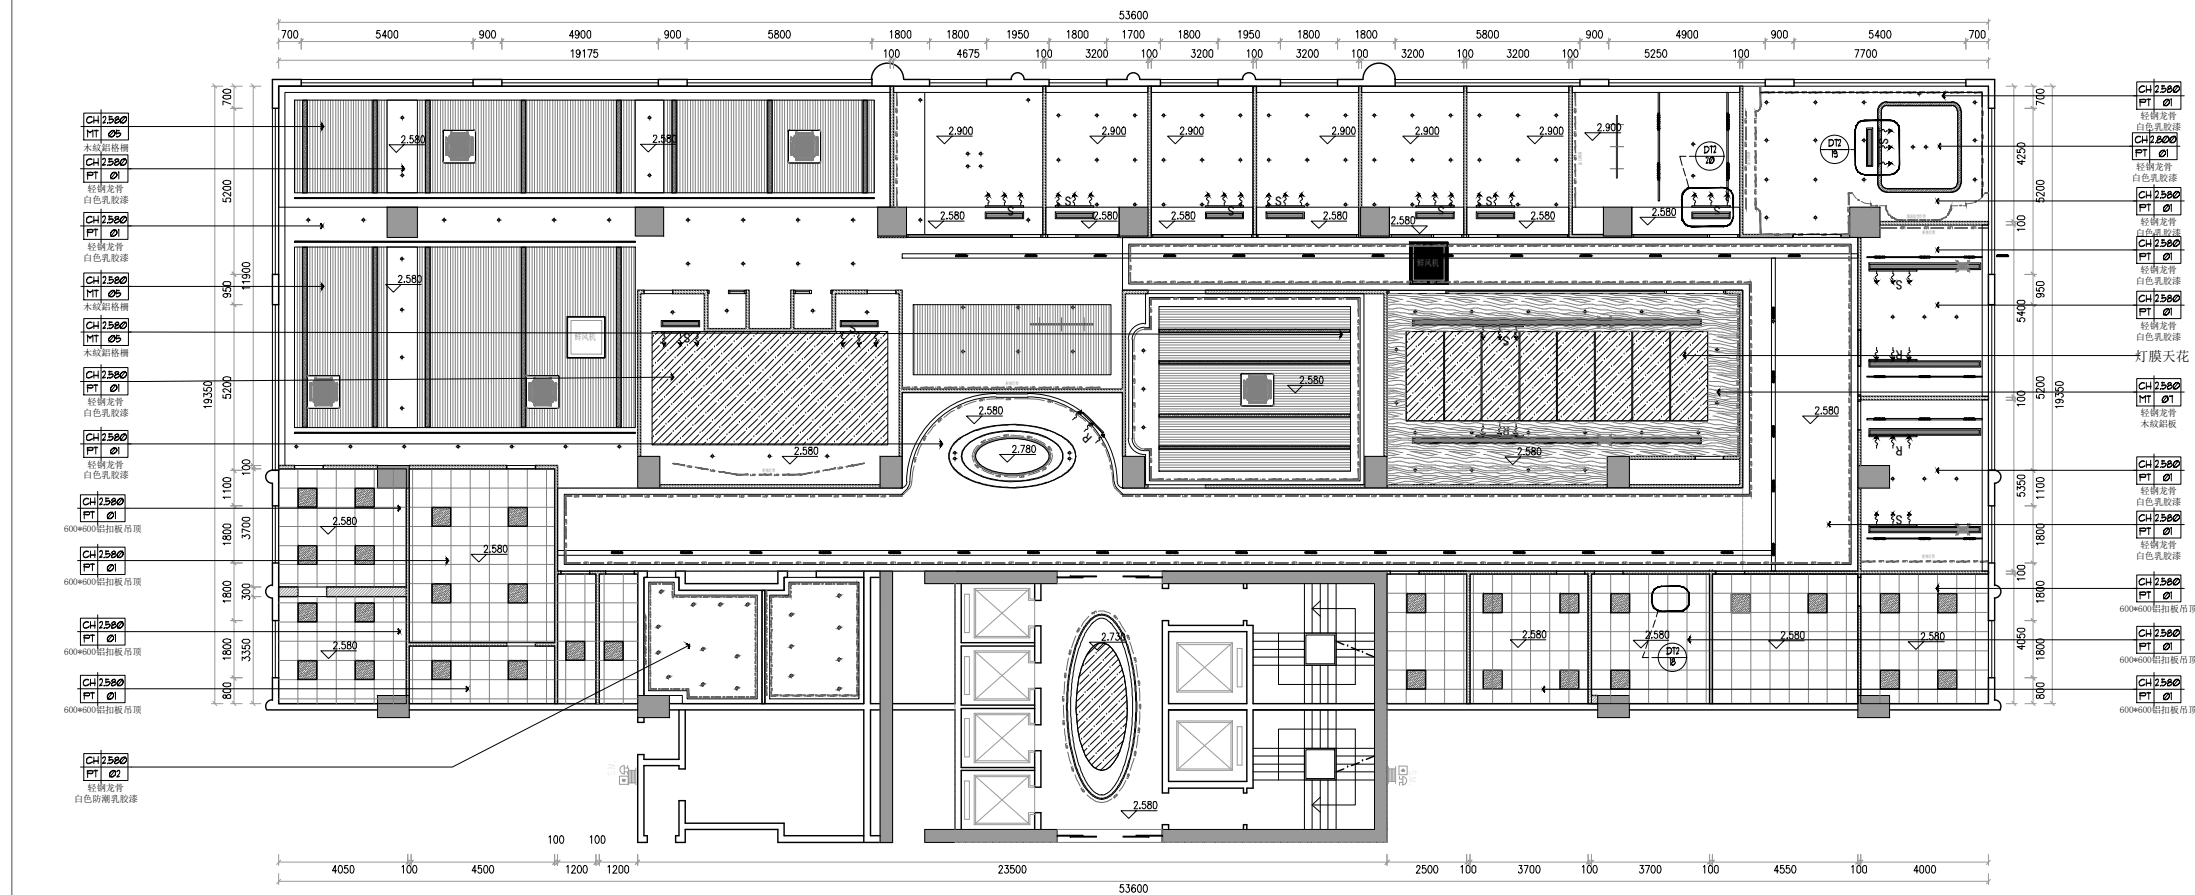

編號	圖例	燈具類型	光源	功率	尺寸	編號	圖例	燈具類型	光源	功率	尺寸
L01		低壓燈帶	LED	9.6W	單條8*2mm	L08		磁吸軌道燈	LED		根據尺寸標註
L02		暗裝筒燈	LED	7W	開孔：70mm	L09		燈燈	LED	7W	根據尺寸標註
L03		防眩筒燈	LED	7W	開孔：70mm	L10		新風口			200*300mm
L04		藝術吊燈1	LED	24W	根據尺寸標註	L11		空調風口			根據尺寸標註
L05		藝術吊燈2	LED	24W	根據尺寸標註			射燈			
L06		長條燈	LED	30W	根據尺寸標註			吸頂空調機			
L07		燈眼	LED		根據尺寸標註			鮮風機			

注：若圖紙尺寸與現場有出入時，以現場實際尺寸為準，並儘快與設計師聯繫

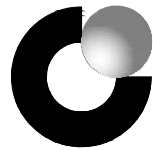

中國人壽 | 海外 |  
CHINA LIFE



SUNSHUN CONSTRUCTION LIMITED  
承信工程有限公司  
澳門慕拉士大馬路215號飛  
通工業大廈第2期10樓BA室  
Tel:66381288

PROJECT  
項目名稱：  
中國人壽海外澳門辦公室

Site Address  
項目地址：澳門皇朝中土大廈20、22樓

DRAWING TITLE  
圖名： 22層天花尺寸圖


DRAWING NO  
圖號：  
Scale  
比例： 1:100

Customer Confirmed  
客戶確認簽名：

PROJECT REF:PROJECT-REF  
項目檔案：

REV- 修訂	DATE 日期	CHECKED BY 校對	APPROVED BY 審核
------------	------------	------------------	-------------------


REMARK  
備註：  
設計圖紙版權歸我公司所有，未經允許不得翻印，複製。圖紙中尺寸如有出入應以現場尺寸為準。如本圖紙需要更改，敬請通知設計師。

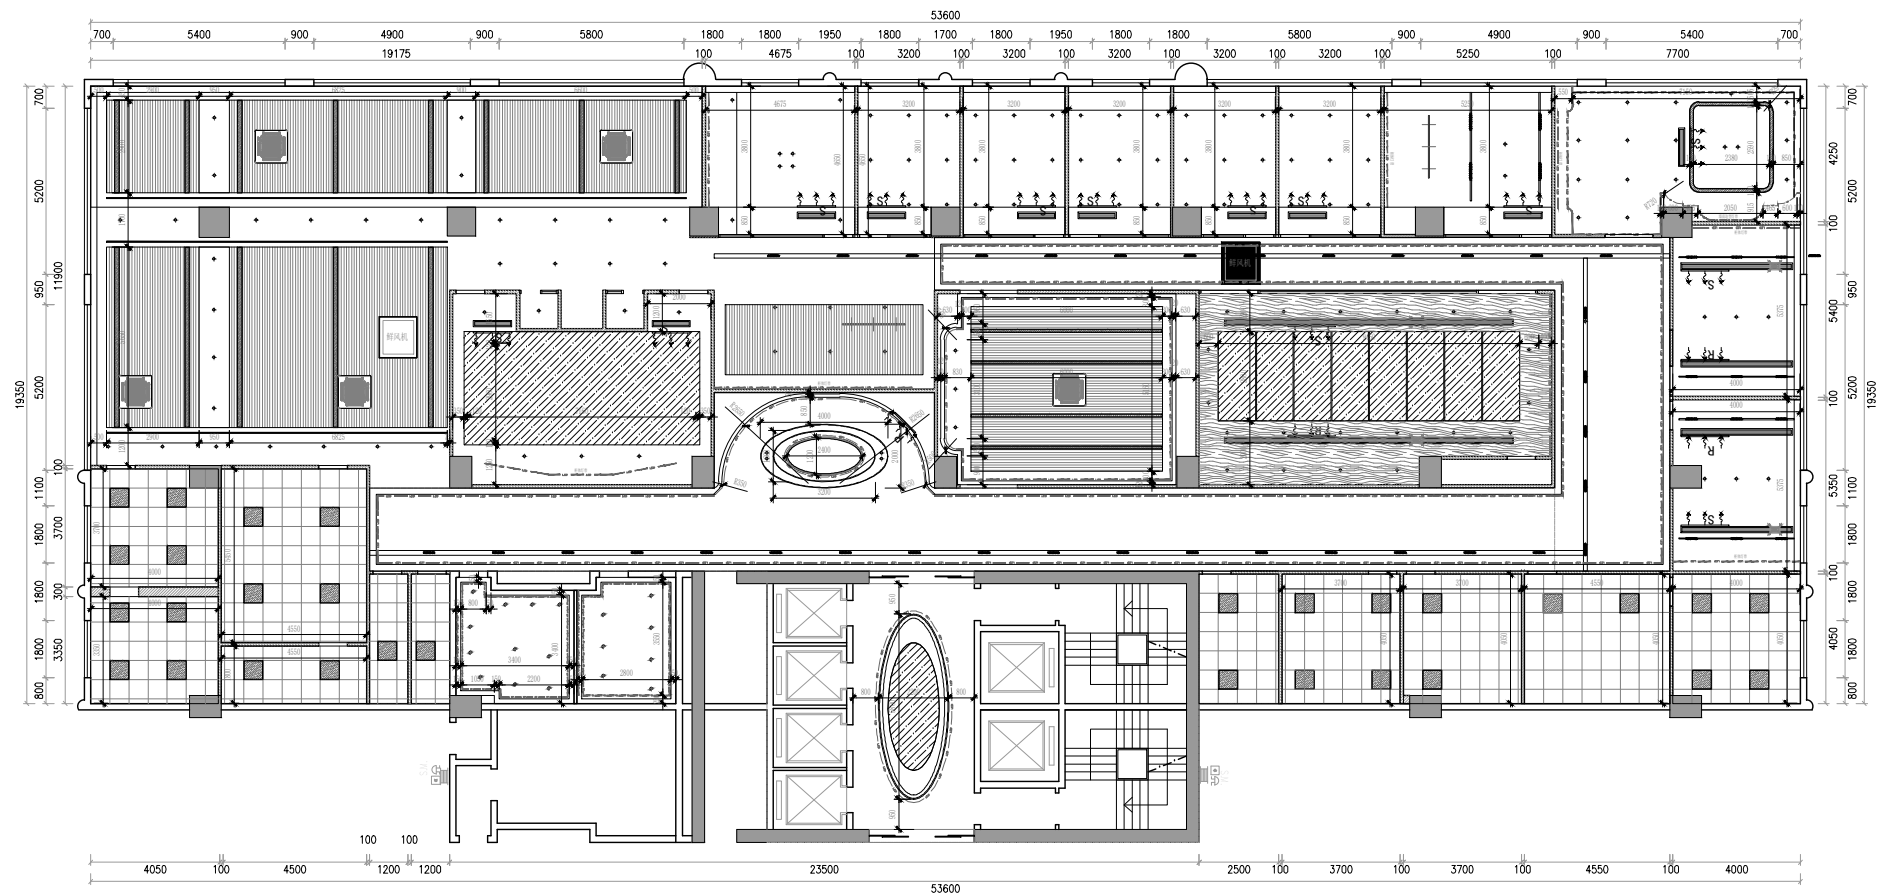

編號	圖例	燈具類型	光源	功率	尺寸	編號	圖例	燈具類型	光源	功率	尺寸
L01		低壓燈帶	LED	9.6W	單條8*2mm	L08		磁吸軌道燈	LED		根據尺寸標註
L02		暗裝筒燈	LED	7W	開孔：70mm	L09		燈燈	LED	7W	根據尺寸標註
L03		防眩筒燈	LED	7W	開孔：70mm	L10		新風口			200*300mm
L04		藝術吊燈1	LED	24W	根據尺寸標註	L11		空調風口			根據尺寸標註
L05		藝術吊燈2	LED	24W	根據尺寸標註			射燈			
L06		長條燈	LED	30W	根據尺寸標註			吸頂空調機			
L07		燈眼	LED		根據尺寸標註			鮮風機			

注：若圖紙尺寸與現場有出入時，以現場實際尺寸為準，並儘快與設計師聯繫



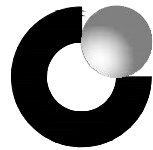

中國人壽 | 海外 |  
CHINA LIFE



SUNSHUN CONSTRUCTION LIMITED  
承信工程有限公司  
澳門慕拉士大馬路215號飛  
通工業大廈第2期10樓BA室  
Tel:66381288

PROJECT  
項目名稱：  
中國人壽海外澳門辦公室

Site Address  
項目地址：澳門皇朝中土大廈20、22樓

DRAWING TITLE  
圖名： 22層灯具定位尺寸圖


DRAWING NO  
圖號：  
Scale  
比例： 1:100

Customer Confirmed  
客戶確認簽名：

PROJECT REF:PROJECT-REF  
項目檔案：

REV- 修訂	DATE 日期	CHECKED BY 校對	APPROVED BY 審核
------------	------------	------------------	-------------------


REMARK  
備註：  
設計圖紙版權歸我公司所有，未經允許不得翻印，複製。圖紙中尺寸如有出入應以現場尺寸為準。如本圖紙需要更改，敬請通知設計師。

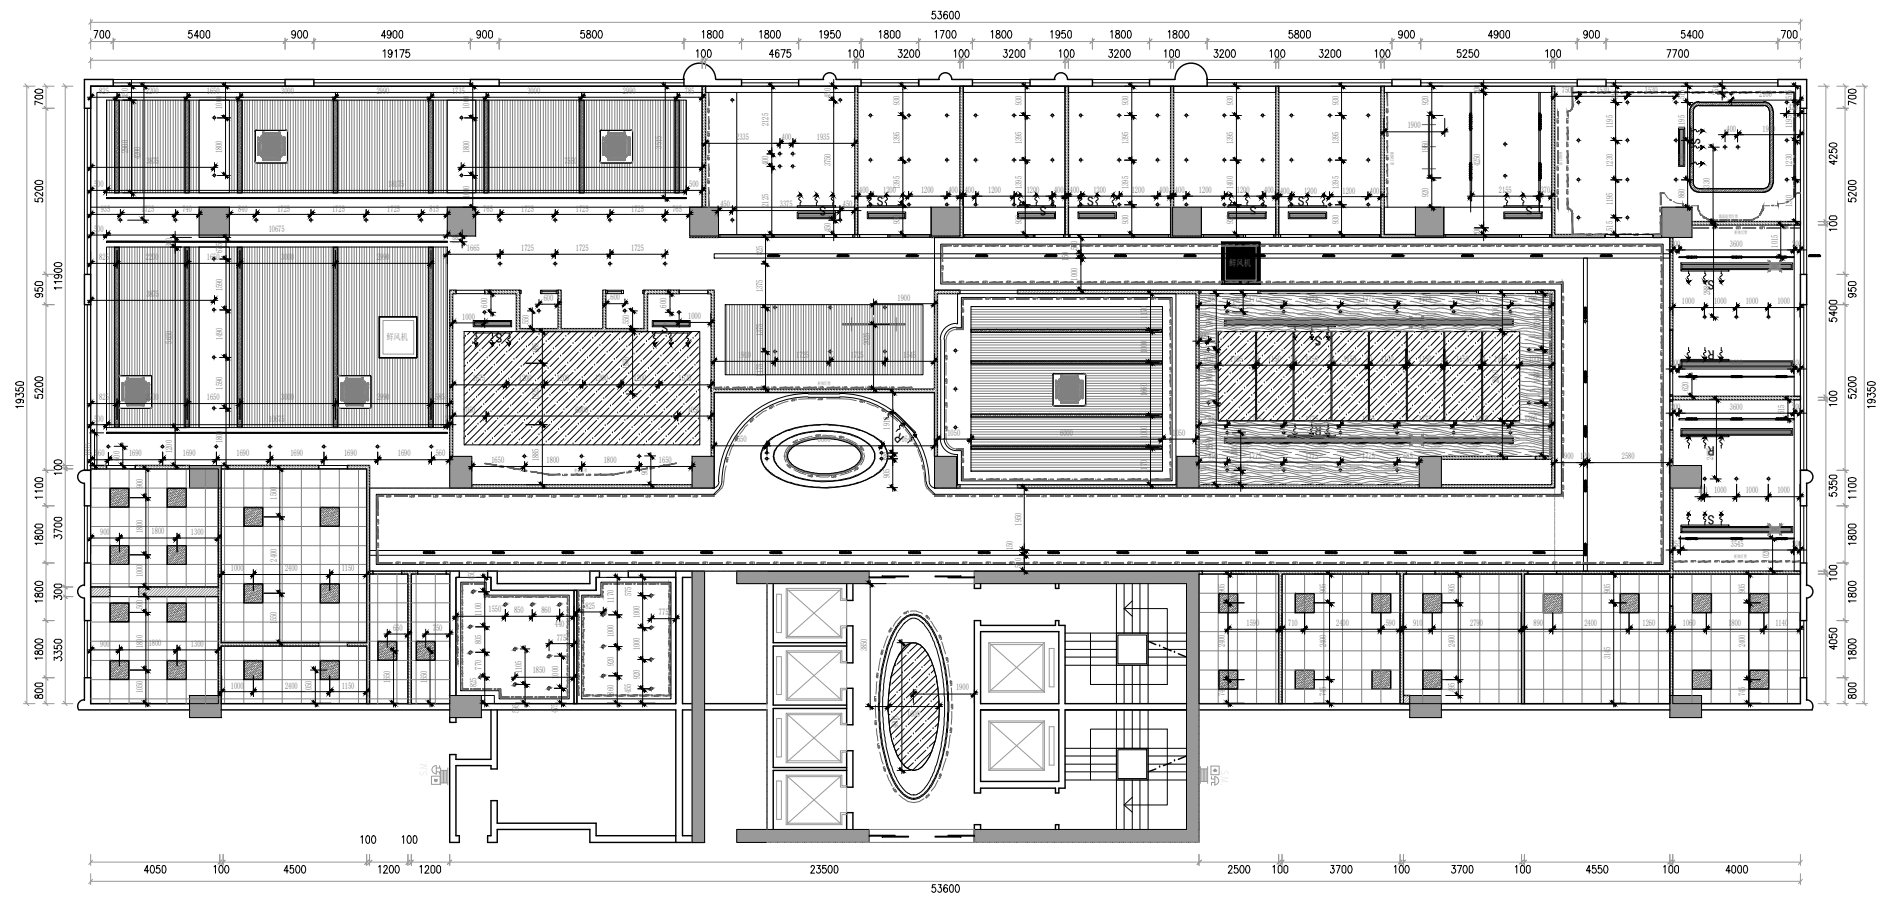

編號	圖例	灯具类型	光源	功率	尺寸	編號	圖例	灯具类型	光源	功率	尺寸
L01		低压灯带	LED	9.6W	单条8*2mm	L08		磁吸轨道灯	LED		根据尺寸标注
L02		暗装筒灯	LED	7W	开孔：70mm	L09		射灯	LED	7W	根据尺寸标注
L03		防眩筒灯	LED	7W	开孔：70mm	L10		新风口			200*300mm
L04		艺术吊灯1	LED	24W	根据尺寸标注	L11		空调风口			根据尺寸标注
L05		艺术吊灯2	LED	24W	根据尺寸标注			射灯			
L06		长条灯	LED	30W	根据尺寸标注			吸顶空调机			
L07		灯眼	LED		根据尺寸标注			鲜风机			

注：若圖紙尺寸與現場有出入時，以現場實際尺寸為準，並儘快與設計師聯繫

P-01 22層灯具定位尺寸圖  
SCALE 1:100

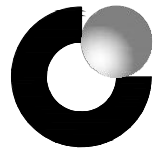

中國人壽 | 海外 |  
CHINA LIFE



SUNSHUN CONSTRUCTION LIMITED  
承信工程有限公司  
澳門慕拉士大馬路215號飛  
通工業大廈第2期10樓BA室  
Tel:66381288

PROJECT  
項目名稱：  
中國人壽海外澳門辦公室

Site Address  
項目地址：澳門皇朝中土大廈20、22樓

DRAWING TITLE  
圖名： 22層开关布置圖


DRAWING NO  
圖號：  
Scale  
比例： 1:100

Customer Confirmed  
客戶確認簽名：

PROJECT REF:PROJECT-REF  
項目檔案：

REV-	DATE	CHECKED BY	APPROVED BY
修訂	日期	校對	審核

REMARK  
備註：  
設計圖紙版權歸我公司所有，未經允許不得翻印，複製。圖紙中尺寸如有出入應以現場尺寸為準。如本圖紙需要更改，敬請通知設計師。

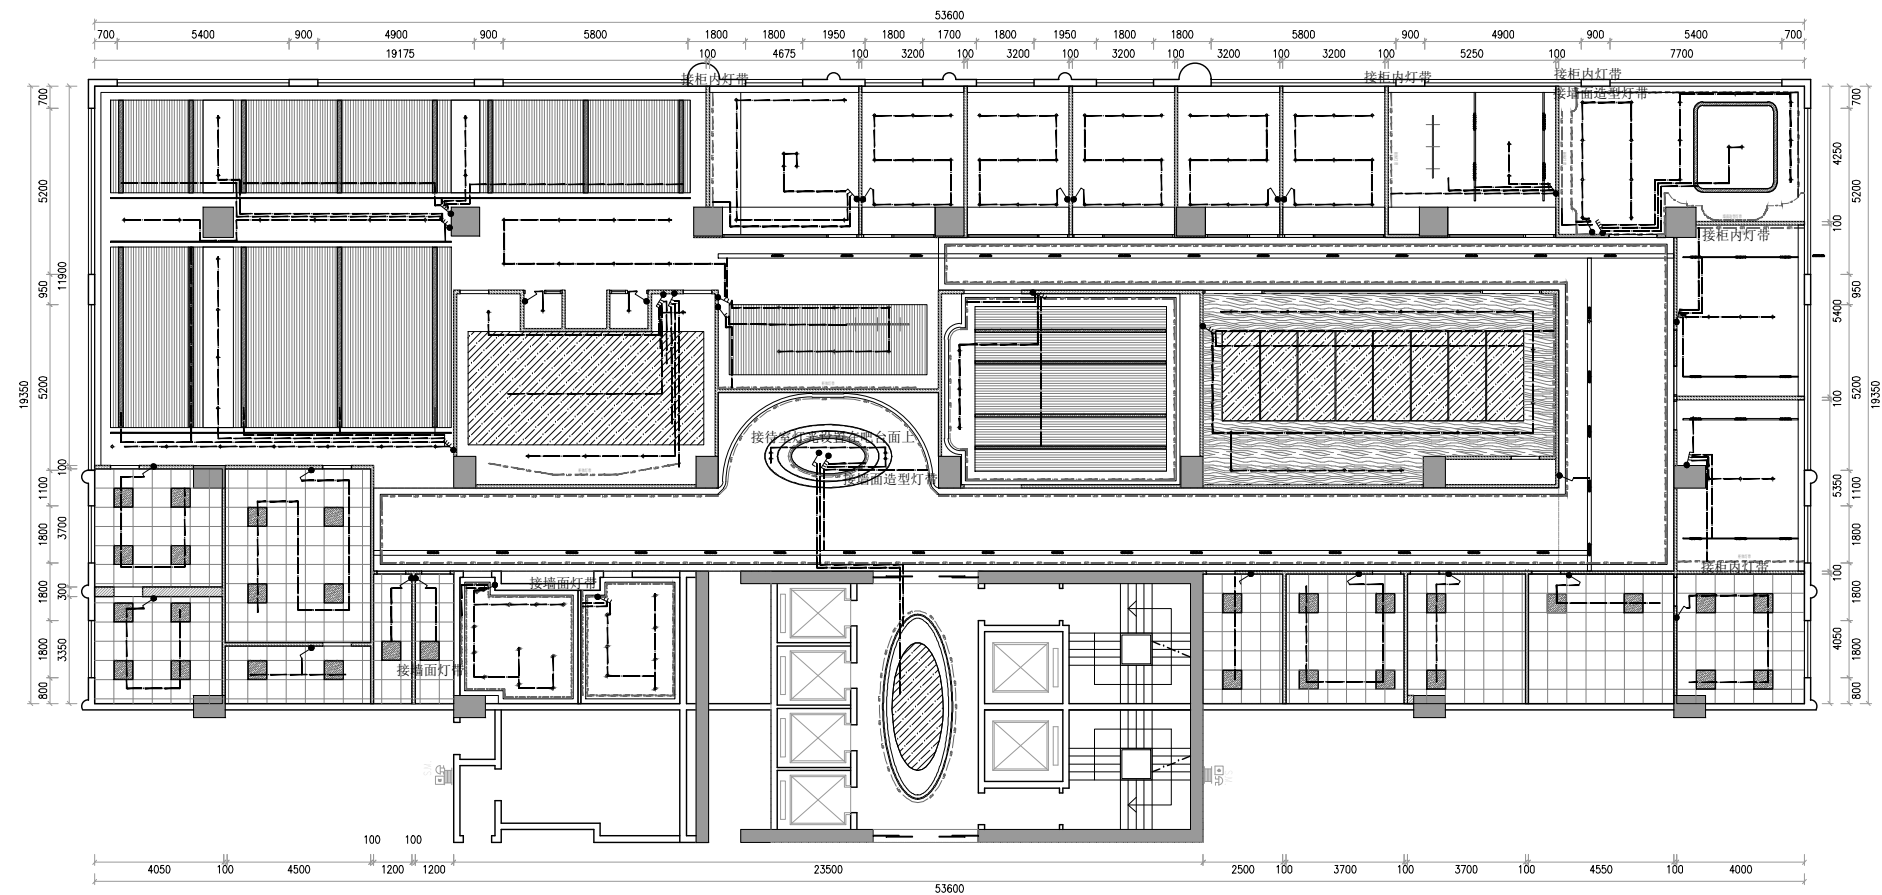

編號	圖例	灯具类型	光源	功率	尺寸	編號	圖例	灯具类型	光源	功率	尺寸
L01		低压灯带	LED	9.6W	单条8*2mm	L08		磁吸轨道灯	LED		根据尺寸标注
L02		暗装筒灯	LED	7W	开孔：70mm	L09		灯灯	LED	7W	根据尺寸标注
L03		防雨筒灯	LED	7W	开孔：70mm	L10		新风口			200*300mm
L04		艺术吊灯1	LED	24W	根据尺寸标注	L11		空调风口			根据尺寸标注
L05		艺术吊灯2	LED	24W	根据尺寸标注			射灯			
L06		长条灯	LED	30W	根据尺寸标注			吸顶空调机			
L07		灯眼	LED		根据尺寸标注			鲜风机			

注：所有开关插座高度均为离地交流面高度

	电源插座		单联单控开关		双联单控开关
	防水插座		双联双控开关		三联单控开关
	网络插座		三联双控开关		四联单控开关
	空调面板		四联双控开关		回路交叉点
	网络插座		配电箱		音响喇叭

注：若圖紙尺寸與現場有出入時，以現場實際尺寸為準，並儘快與設計師聯繫



PROJECT	項目名稱:	中國人壽海外澳門辦公室
---------	-------	-------------

Site Address  
项目地址: 澳門皇朝中土大廈20、22樓

DRAWING TITLE  
圖名: 22層照明回路圖

DRAWING NO  
圖號:  
Scale  
比例: 1:100


Customer Confirmed  
客戶確認簽名:

PROJECT REF:PROJECT-REF  
項目檔案:

REV-	DATE	CHECKED BY	APPROVED BY
修訂	日期	校對	審核

REMARK  
備註：


設計圖紙版權歸我公司所有，未經允許不得翻印，複製。圖紙中尺寸如有出入應以現場尺寸為準。如本圖紙需要更改，敬請通知設計師。

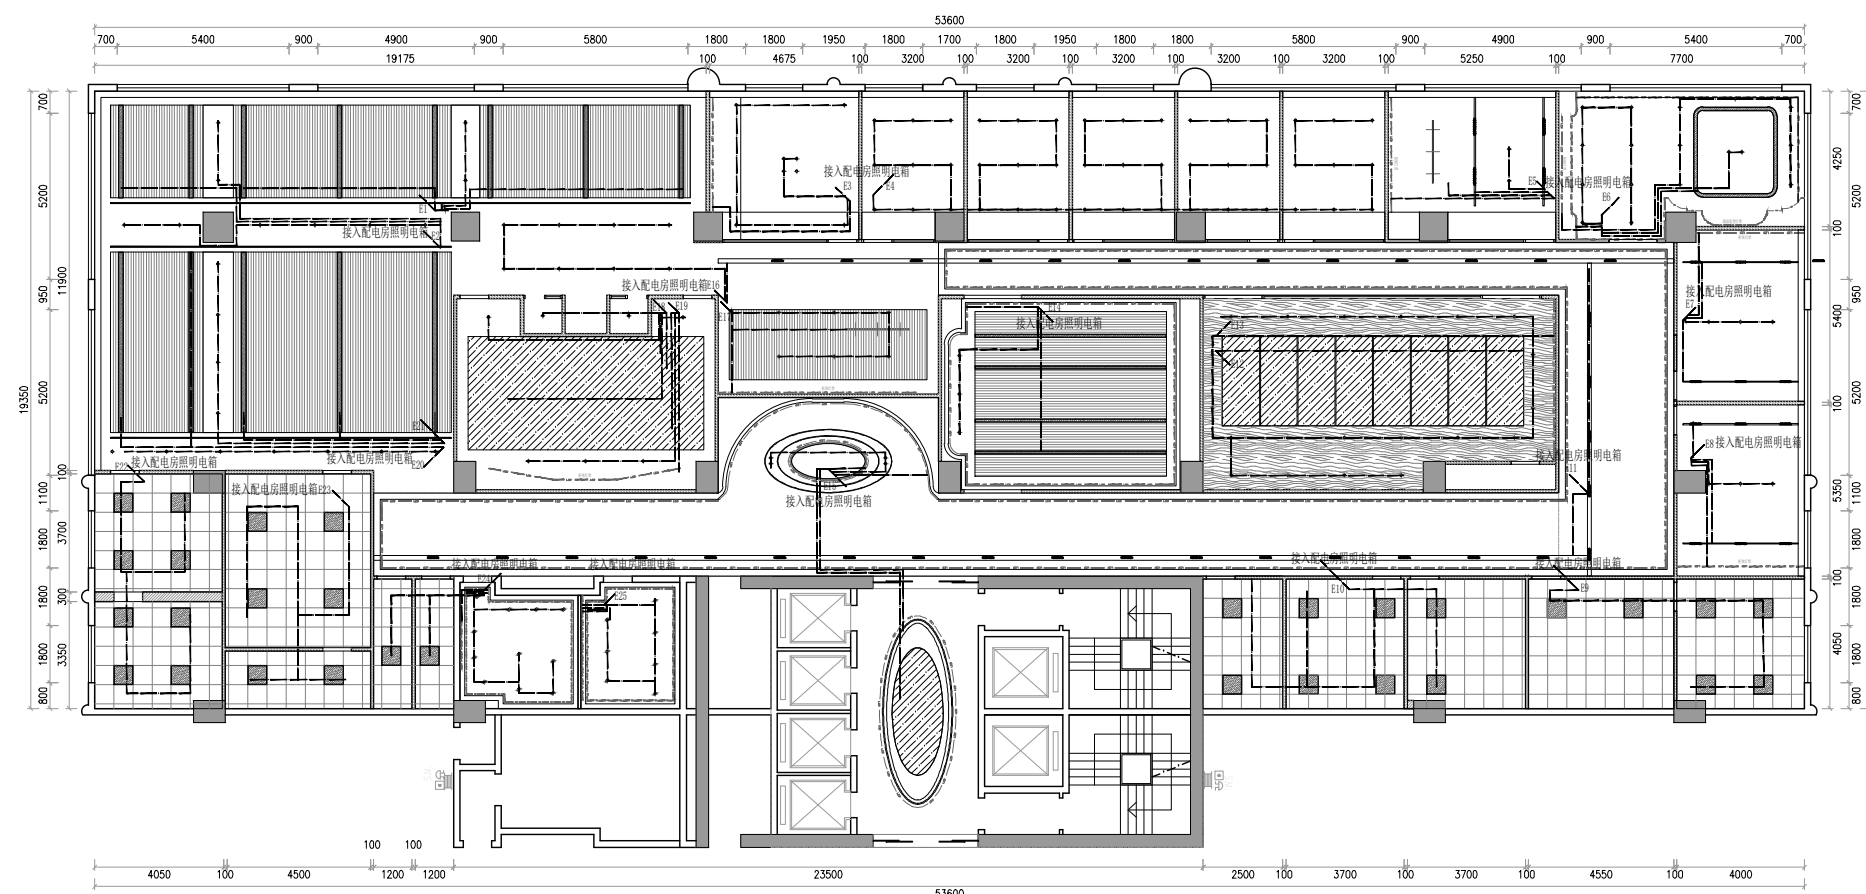

编号	图例	灯具类型	光源	功率	尺寸	编号	图例	灯具类型	光源	功率	尺寸
L01		低压灯带	LED	9.6W	单条8×2mm	L08		磁吸轨道灯	LED		根据尺寸标注
L02		暗装筒灯	LED	7W	开孔: 70mm	L09		射灯	LED	7W	根据尺寸标注
L03		筒装筒灯	LED	7W	开孔: 70mm	L10		新风口			200×300mm
L04		艺术吊灯1	LED	24W	根据尺寸标注	L11		空调风口			
L05		艺术吊灯2	LED	24W	根据尺寸标注			射灯			
L06		长条灯	LED	30W	根据尺寸标注			吸顶风机			
L07		灯槽	LED		根据尺寸标注						


注: 所有开关插座高度均与墙体完成面高度

注：若圖紙尺寸與現場有出入時，以現場實際尺寸為準，並儘快與設計師聯繫

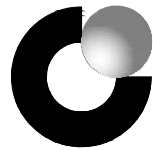

中國人壽 | 海外 |  
CHINA LIFE



SUNSHUN CONSTRUCTION LIMITED  
承信工程有限公司  
澳門慕拉士大馬路215號飛  
通工業大廈第2期10樓BA室  
Tel:66381288

PROJECT  
項目名稱：  
中國人壽海外澳門辦公室

Site Address  
項目地址：澳門皇朝中土大廈20、22樓

DRAWING TITLE  
圖名：22層插座佈置圖


DRAWING NO  
圖號：  
Scale  
比例：1:100

Customer Confirmed  
客戶確認簽名：

PROJECT REF:PROJECT-REF  
項目檔案：

REV- 修訂	DATE 日期	CHECKED BY 校對	APPROVED BY 審核
------------	------------	------------------	-------------------

REMARK  
備註：  
設計圖紙版權歸我公司所有，未經允許不得翻印，複製。圖紙中尺寸如有出入應以現場尺寸為準。如本圖紙需要更改，敬請通知設計師。

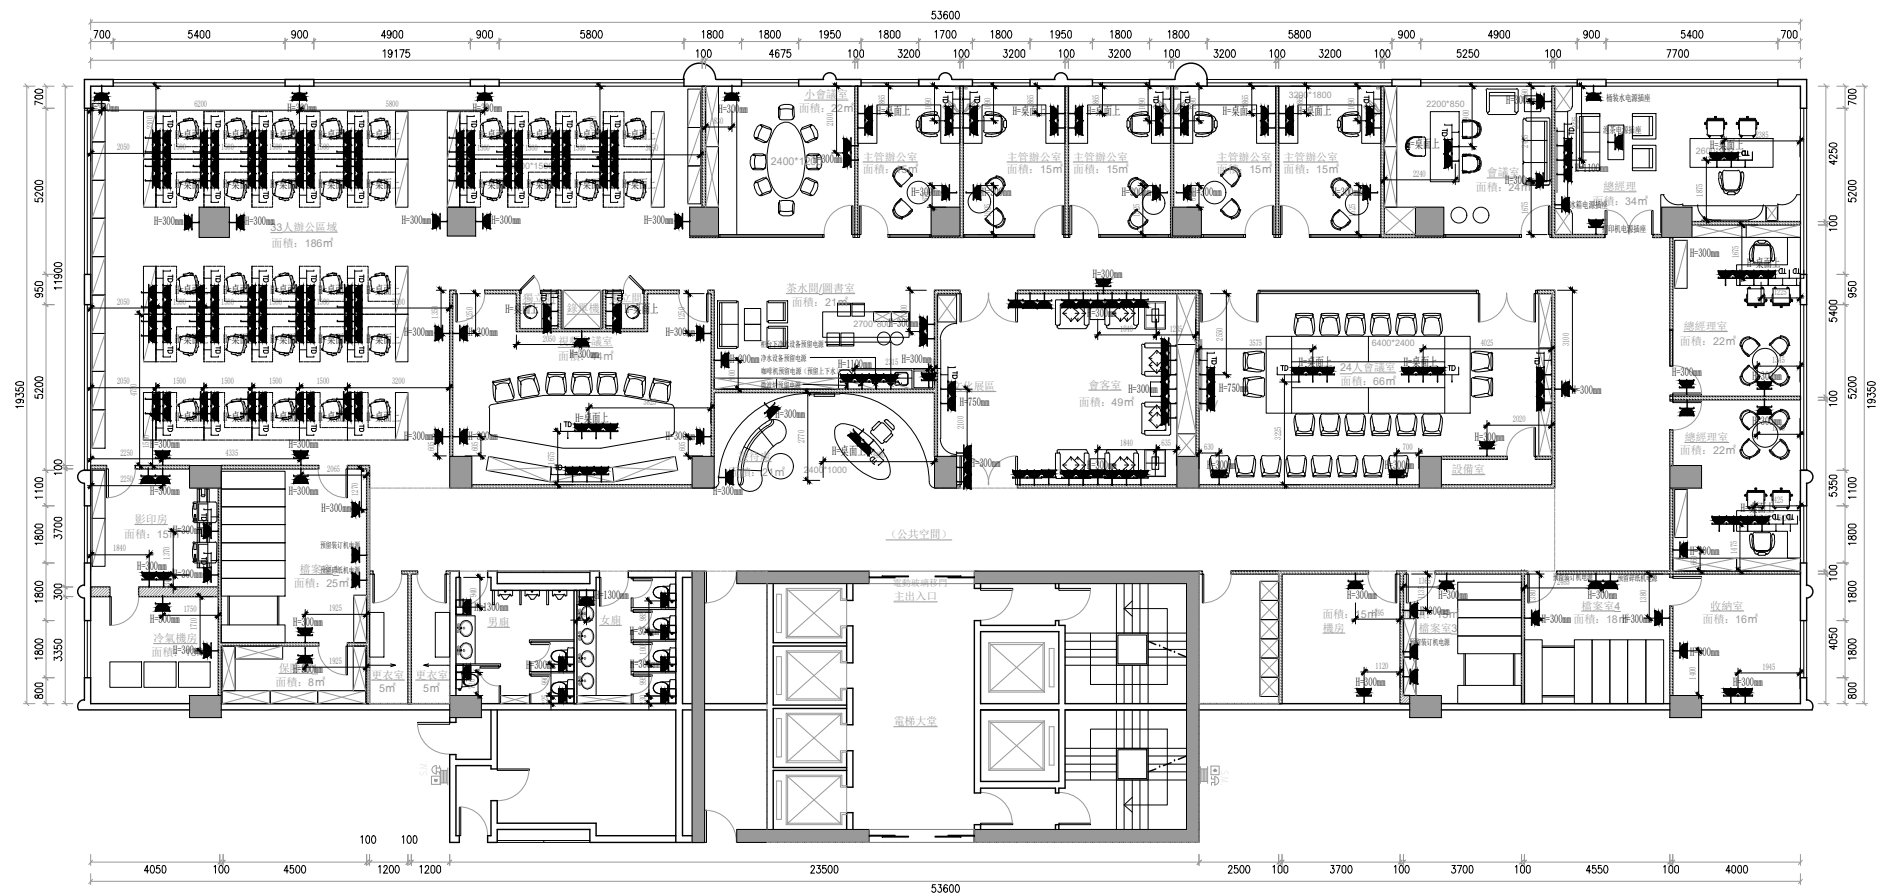


電圖插座	● 串联单控开关	○ 串联双控开关
防水插座	● 双联单控开关	○ 双联双控开关
带USB电圖插座	● 三联单控开关	○ 三联双控开关
地插	● 四联单控开关	○ 四联双控开关
空调面板	● 预留出线口	● 回路交叉点
网络插座	● 配电箱	● 音响喇叭

注：所有开关插座高度均为离地完成面高度

注：若圖紙尺寸與現場有出入時，以現場實際尺寸為準，並儘快與設計師聯繫



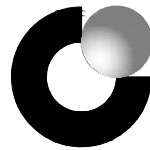

中國人壽 | 海外 |  
CHINA LIFE



SUNSHUN CONSTRUCTION LIMITED  
承信工程有限公司  
澳門慕拉士大馬路215號飛  
通工業大廈第2期10樓BA室  
Tel:66381288

PROJECT  
項目名稱：  
中國人壽海外澳門辦公室

Site Address  
項目地址：澳門皇朝中土大廈20、22樓

DRAWING TITLE  
圖名： 22層插座回路圖


DRAWING NO  
圖號：  
Scale  
比例： 1:100

Customer Confirmed  
客戶確認簽名：

PROJECT REF:PROJECT-REF  
項目檔案：

REV- 修訂	DATE 日期	CHECKED BY 校對	APPROVED BY 審核
------------	------------	------------------	-------------------


REMARK  
備註：  
設計圖紙版權歸我公司所有，未經允許不得翻印，複製。圖紙中尺寸如有出入應以現場尺寸為準。如本圖紙需要更改，敬請通知設計師。

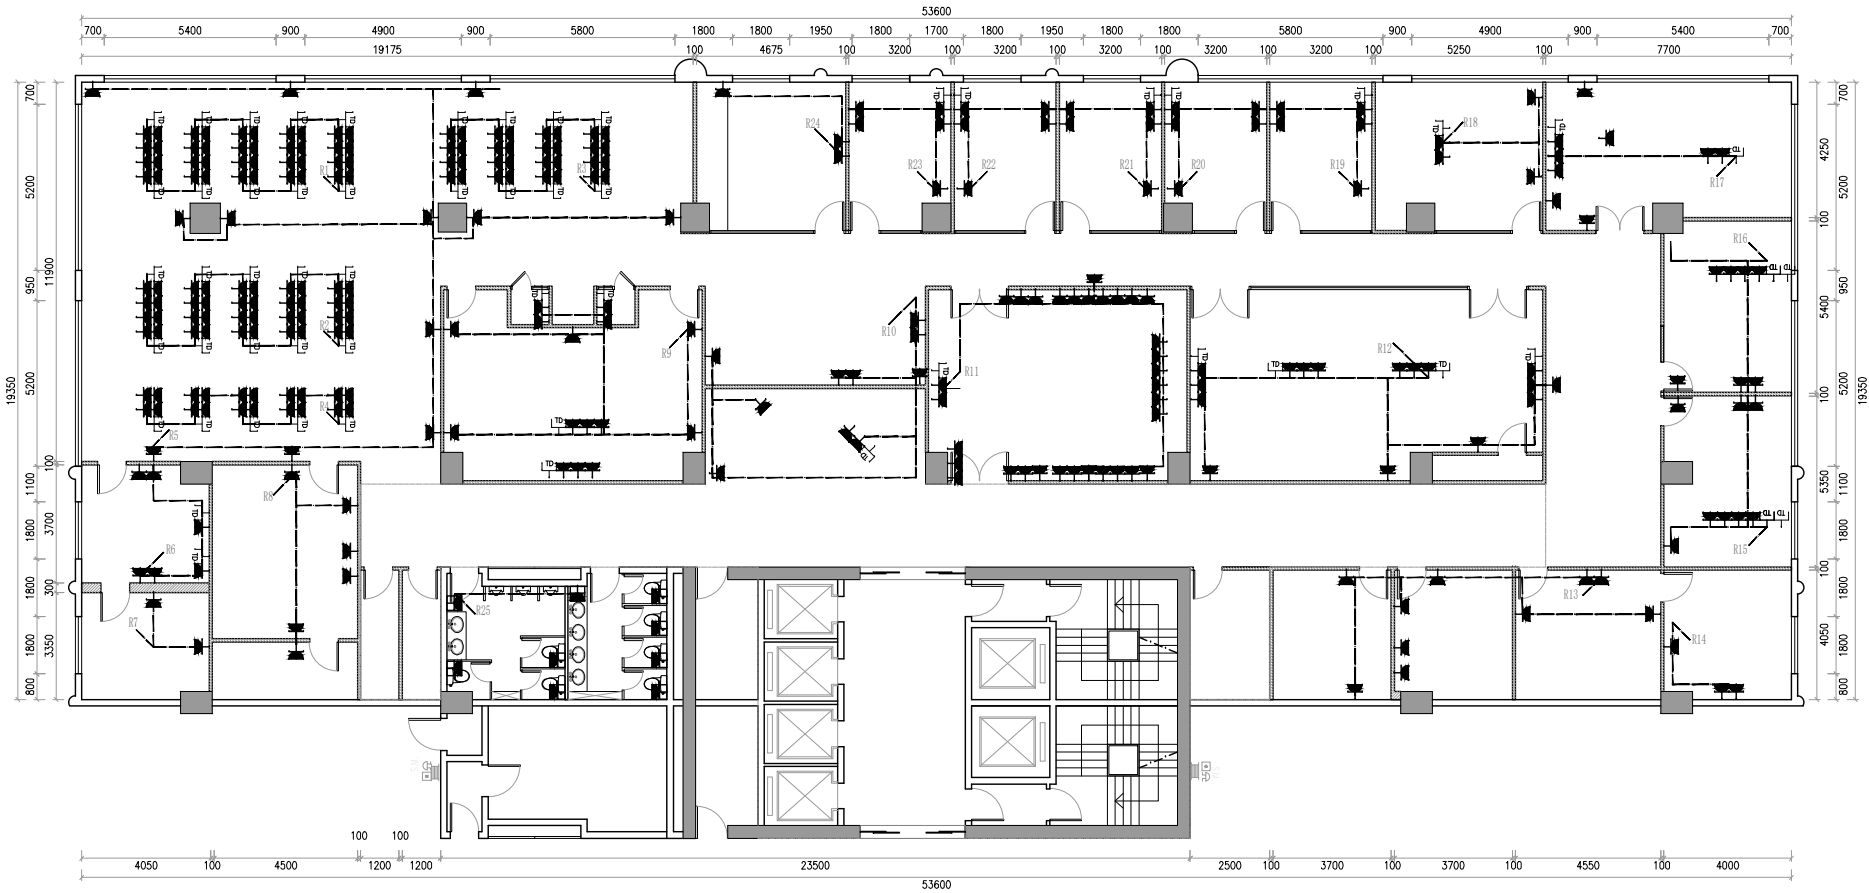

電線插座	● 單聯單控開關	● 單聯雙控開關
防水插座	● 雙聯單控開關	● 雙聯雙控開關
帶USB電線插座	● 三聯單控開關	● 三聯雙控開關
地插	● 四聯單控開關	● 四聯雙控開關
空調插座	● 預留插線口	● 回路交叉點
網絡插座	● 配电箱	● 音響喇叭

注：所有开关插座高度均为离地完成面高度

注：若圖紙尺寸與現場有出入時，以現場實際尺寸為準，並儘快與設計師聯繫

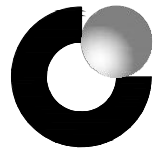

中國人壽 | 海外 |  
CHINA LIFE



SUNSHUN CONSTRUCTION LIMITED  
承信工程有限公司  
澳門慕拉士大馬路215號飛  
通工業大廈第2期10樓BA室  
Tel:66381288

PROJECT  
項目名稱：  
中國人壽海外澳門辦公室

Site Address  
項目地址：澳門皇朝中土大廈20、22樓

DRAWING TITLE  
圖名：22層弱電點位圖


DRAWING NO  
圖號：  
Scale  
比例：1:100

Customer Confirmed  
客戶確認簽名：

PROJECT REF:PROJECT-REF  
項目檔案：

REV- 修訂	DATE 日期	CHECKED BY 校對	APPROVED BY 審核
------------	------------	------------------	-------------------


REMARK  
備註：  
設計圖紙版權歸我公司所有，未經允許不得翻印，複製。圖紙中尺寸如有出入應以現場尺寸為準。如本圖紙需要更改，敬請通知設計師。

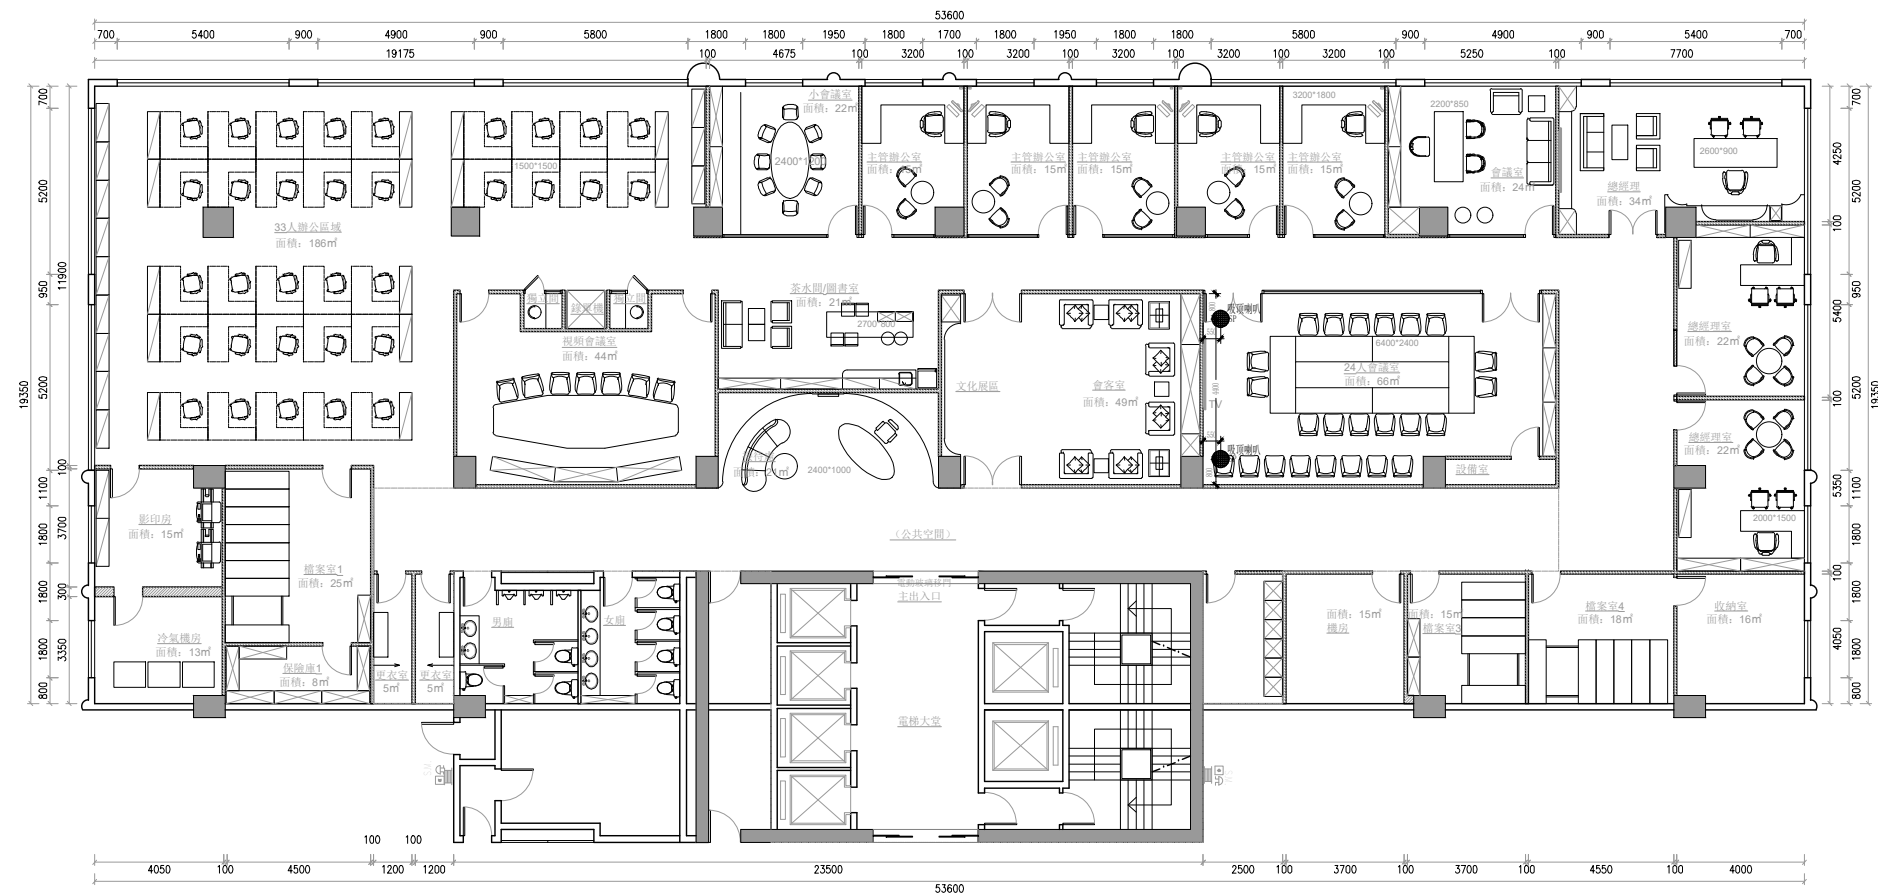

電圖線路	● 單聯單控開關	● 單聯雙控開關
防水插座	● 雙聯單控開關	● 雙聯雙控開關
弱電USB電圖插接	● 三聯單控開關	● 三聯雙控開關
地插	● 四聯單控開關	● 四聯雙控開關
空調面板	● 預留出線口	● 網路交叉點
網絡插箱	● 配电箱	● 音響喇叭

注：所有开关插座高度均为离地完成面高度

注：若圖紙尺寸與現場有出入時，以現場實際尺寸為準，並儘快與設計師聯繫

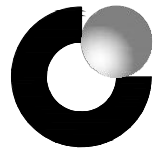

中國人壽 | 海外 |  
CHINA LIFE

SUNSHUN CONSTRUCTION LIMITED  
承信工程有限公司  
澳門慕拉士大馬路215號飛  
通工業大廈第2期10樓BA室  
Tel:66381288

PROJECT  
項目名稱：  
中國人壽海外澳門辦公室

Site Address  
項目地址：澳門皇朝中土大廈20、22樓

DRAWING TITLE  
圖名：22層立面索引圖


DRAWING NO  
圖號：  
Scale  
比例：1:100

Customer Confirmed  
客戶確認簽名：

PROJECT REF:PROJECT-REF  
項目檔案：

REV- 修訂	DATE 日期	CHECKED BY 校對	APPROVED BY 審核

REMARK  
備註：  
  
設計圖紙版權歸我公司所有，未經允許不得翻印，複製。圖紙中尺寸如有出入應以現場尺寸為準。如本圖紙需要更改，敬請通知設計師。

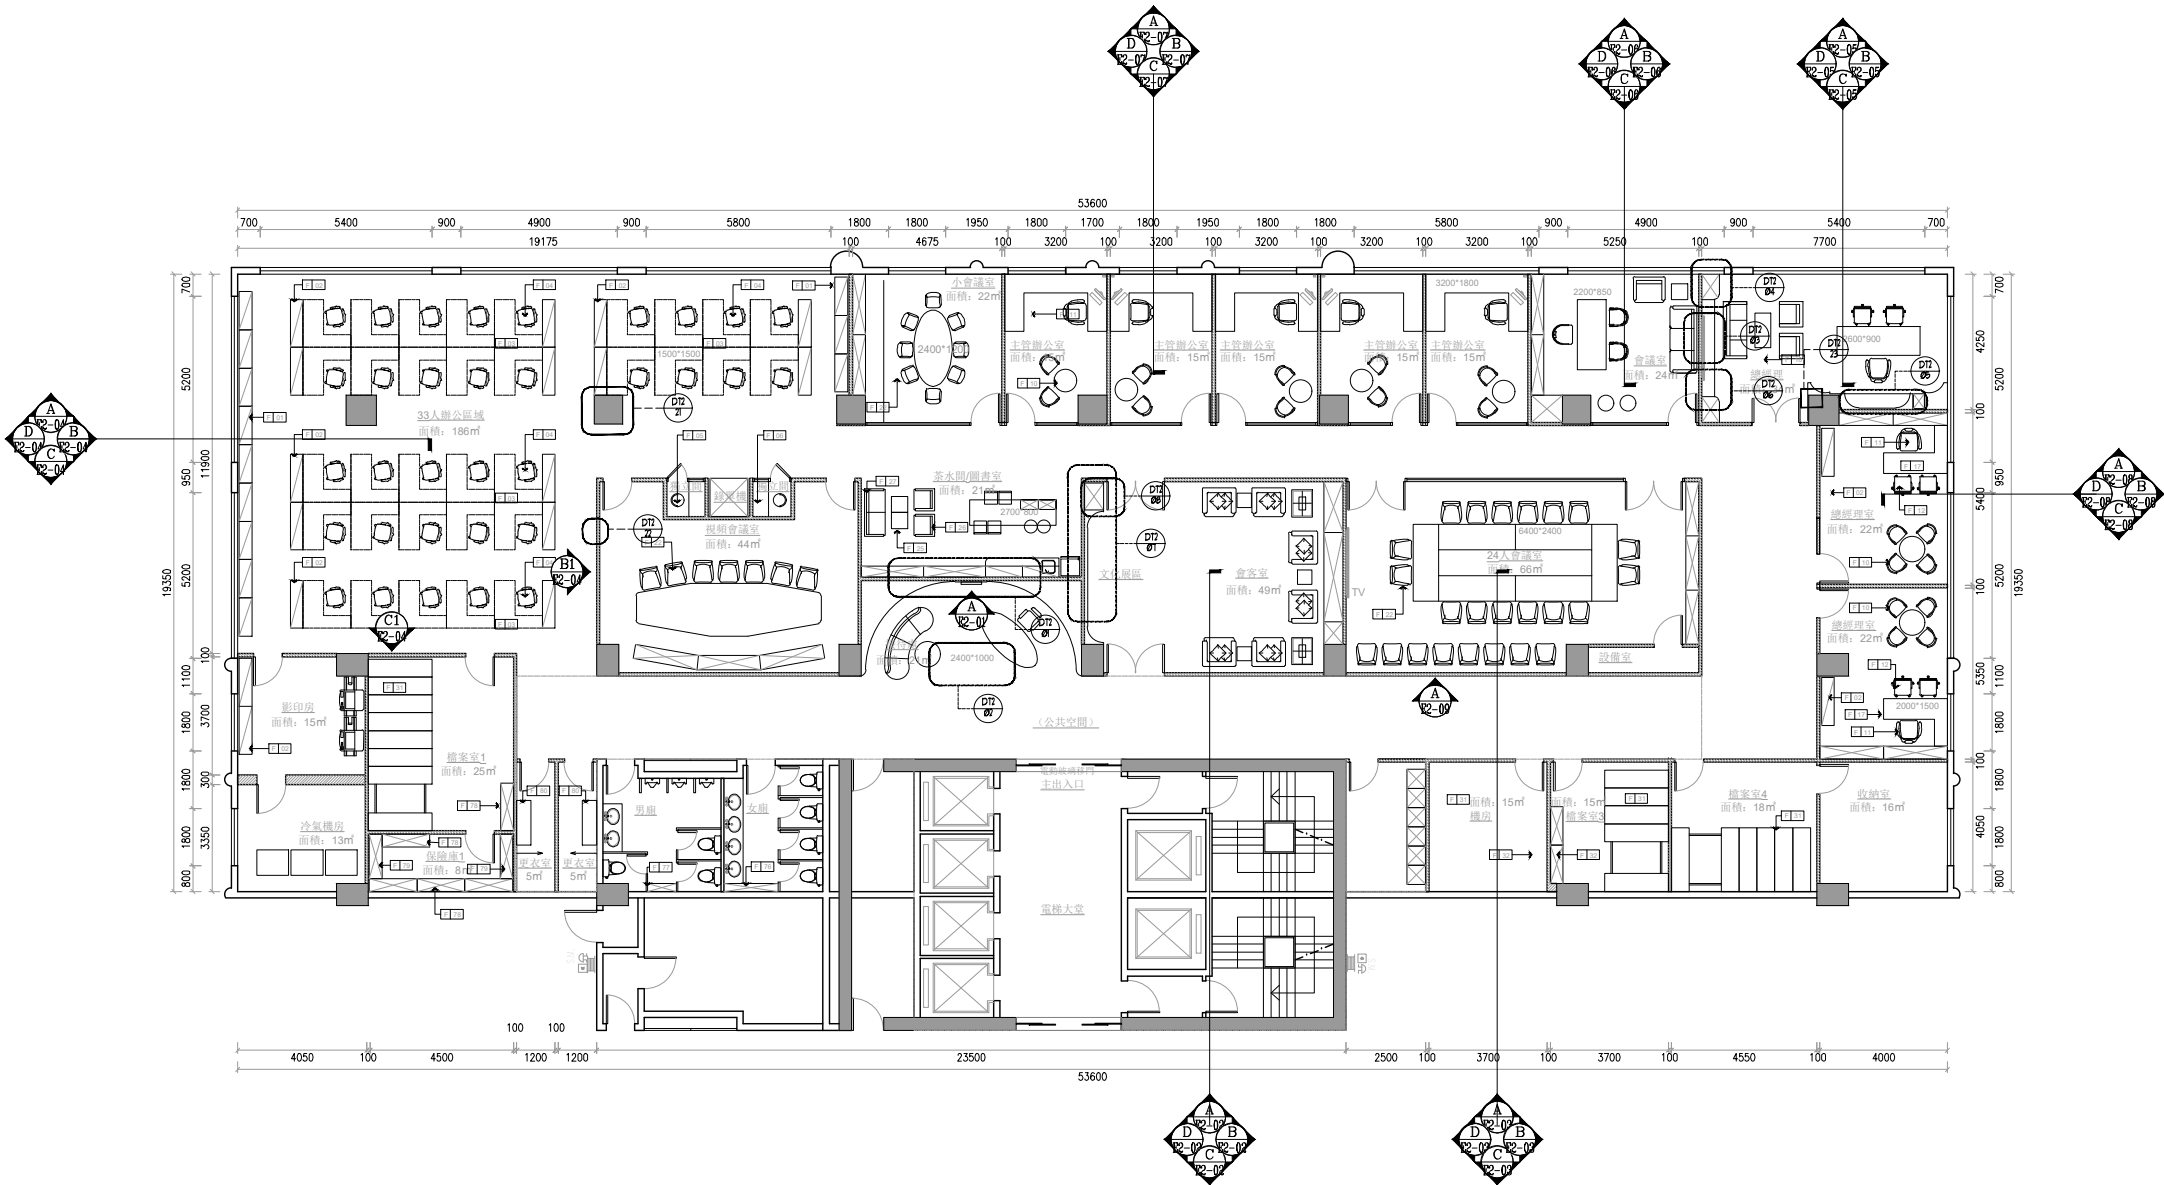

注：若圖紙尺寸與現場有出入時，以現場實際尺寸為準，並儘快與設計師聯繫



中國人壽 | 海外 |  
CHINA LIFE



SUNSHUN CONSTRUCTION LIMITED  
承信工程有限公司  
澳門慕拉士大馬路215號飛  
通工業大廈第2期10樓BA室  
Tel:66381288

PROJECT  
項目名稱：  
中國人壽海外澳門辦公室

Site Address  
項目地址：澳門皇朝中土大廈20、22樓

DRAWING TITLE  
圖名： 22層综合天花图


DRAWING NO  
圖號：  
Scale  
比例： 1:100

Customer Confirmed  
客戶確認簽名：

PROJECT REF:PROJECT-REF  
項目檔案：

REV- 修訂	DATE 日期	CHECKED BY 校對	APPROVED BY 審核
------------	------------	------------------	-------------------

REMARK  
備註：  
設計圖紙版權歸我公司所有, 未經允許不得翻印, 複製. 圖紙中尺寸如有出入應以現場尺寸為準. 如本圖紙需要更改, 敬請通知設計師。

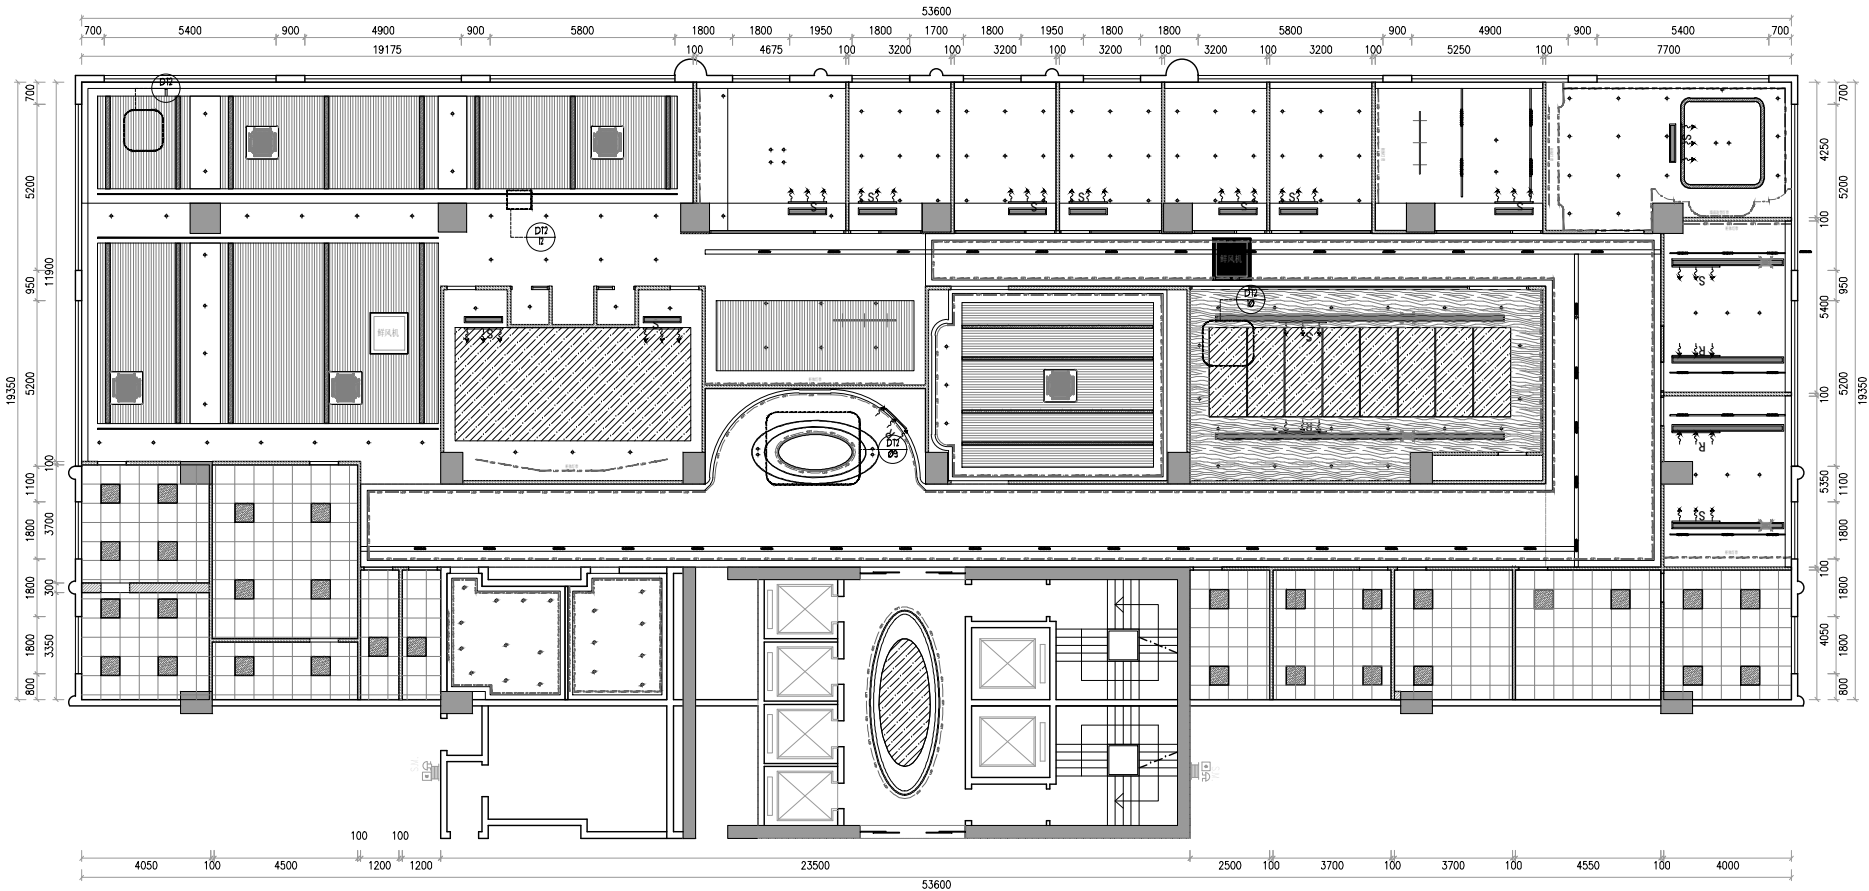

注：若圖紙尺寸與現場有出入時，以現場實際尺寸為準，並儘快與設計師聯繫



中國人壽 | 海外 |  
CHINA LIFE



SUNSHUN CONSTRUCTION LIMITED  
承信工程有限公司  
澳門慕拉士大馬路215號飛  
通工業大廈第2期10樓BA室  
Tel:66381288

PROJECT  
項目名稱：  
中國人壽海外澳門辦公室

Site Address  
項目地址：澳門皇朝中土大廈20、22樓

DRAWING TITLE  
圖名：

DRAWING NO  
圖號：



Scale  
比例：

Customer Confirmed  
客戶確認簽名：

PROJECT REF:PROJECT-REF  
項目檔案：

REV- 修訂	DATE 日期	CHECKED BY 校對	APPROVED BY 審核
------------	------------	------------------	-------------------

REMARK  
備註：  
設計圖紙版權歸我公司所有，未經允許不得翻印，複製。圖紙中尺寸如有出入應以現場尺寸為準。如本圖紙需要更改，敬請通知設計師。

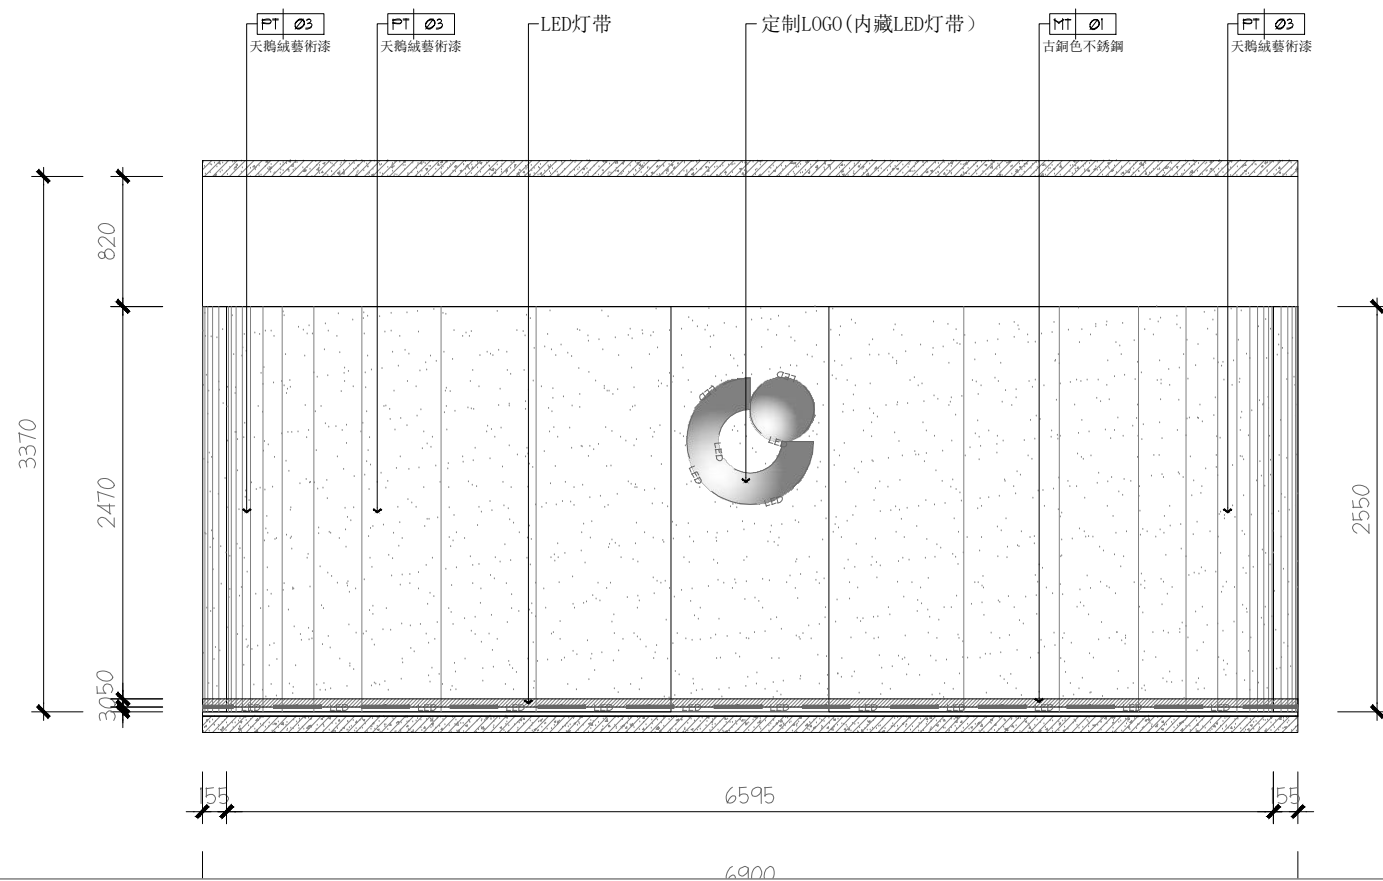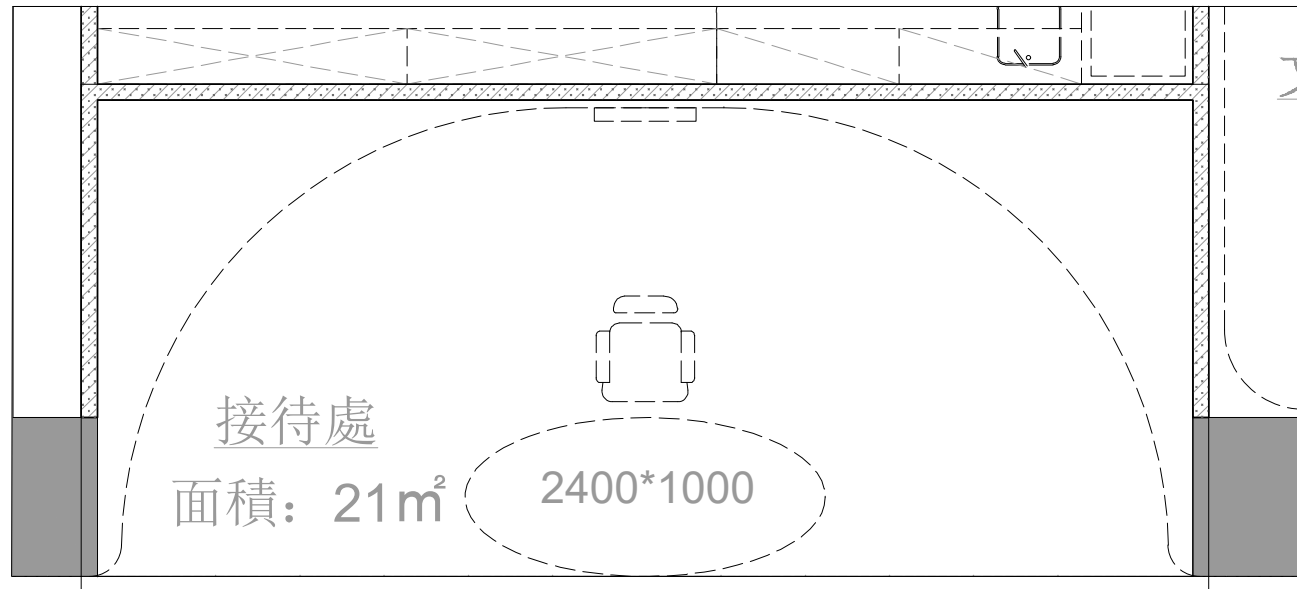

注：若圖紙尺寸與現場有出入時，以現場實際尺寸為準，並儘快與設計師聯繫

E2-01 E2-01A立面  
SCALE 1:50



PROJECT  
項目名稱：  
中國人壽海外澳門辦公室

Site Address  
項目地址：澳門皇朝中土大廈20、22樓

DRAWING TITLE  
圖名：

DRAWING NO  
圖號：

Scale  
比例：



Customer Confirmed  
客戶確認簽名：

PROJECT REF:PROJECT-REF  
項目檔案：

REV- 修訂	DATE 日期	CHECKED BY 校對	APPROVED BY 審核
------------	------------	------------------	-------------------


REMARK  
備註：

設計圖紙版權歸我公司所有，未經允許不得翻印，複製。圖紙中尺寸如有出入應以現場尺寸為準。如本圖紙需要更改，敬請通知設計師。

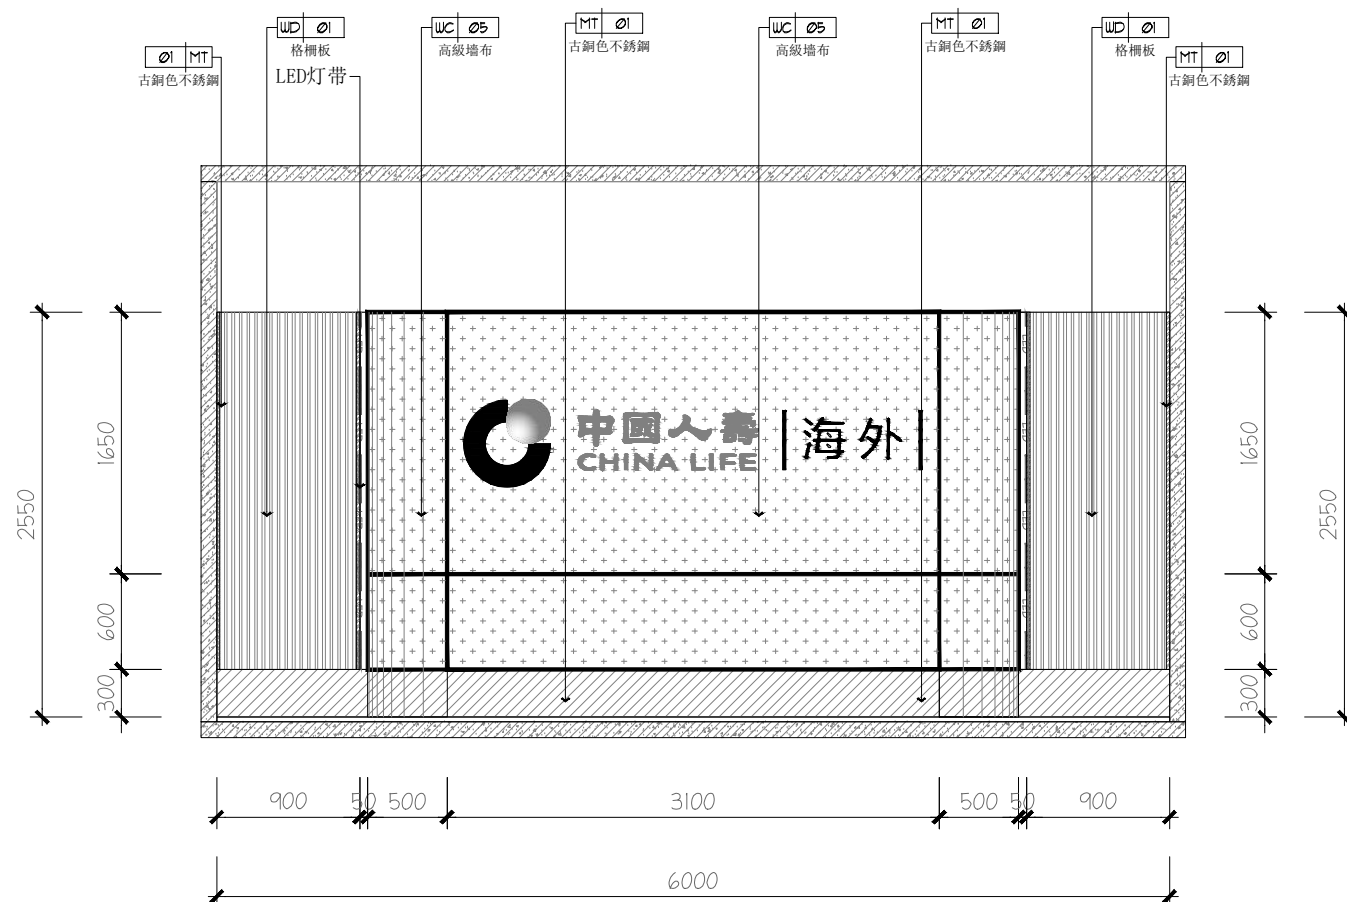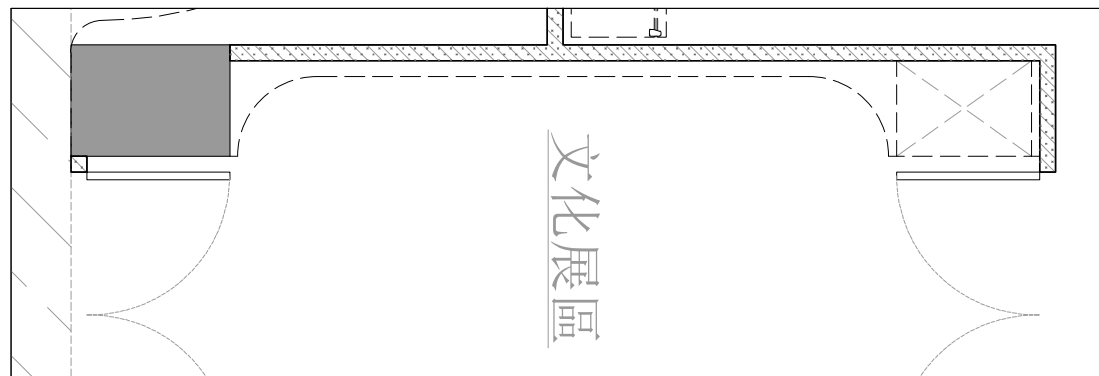

注：若圖紙尺寸與現場有出入時，以現場實際尺寸為準，並儘快與設計師聯繫



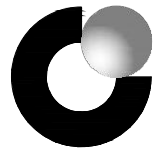

中國人壽 | 海外 |  
CHINA LIFE



SUNSHIN CONSTRUCTION LIMITED  
承信工程有限公司  
澳門慕拉士大馬路215號飛  
通工業大廈第2期10樓BA室  
Tel:66381288

PROJECT  
項目名稱：  
中國人壽海外澳門辦公室

Site Address  
項目地址：澳門皇朝中土大廈20、22樓

DRAWING TITLE  
圖名：

DRAWING NO  
圖號：



Scale  
比例：

Customer Confirmed  
客戶確認簽名：

PROJECT REF:PROJECT-REF  
項目檔案：

REV- 修訂	DATE 日期	CHECKED BY 校對	APPROVED BY 審核
------------	------------	------------------	-------------------

REMARK  
備註：  
設計圖紙版權歸我公司所有，未經允許不得翻印，複製。圖紙中尺寸如有出入應以現場尺寸為準。如本圖紙需要更改，敬請通知設計師。

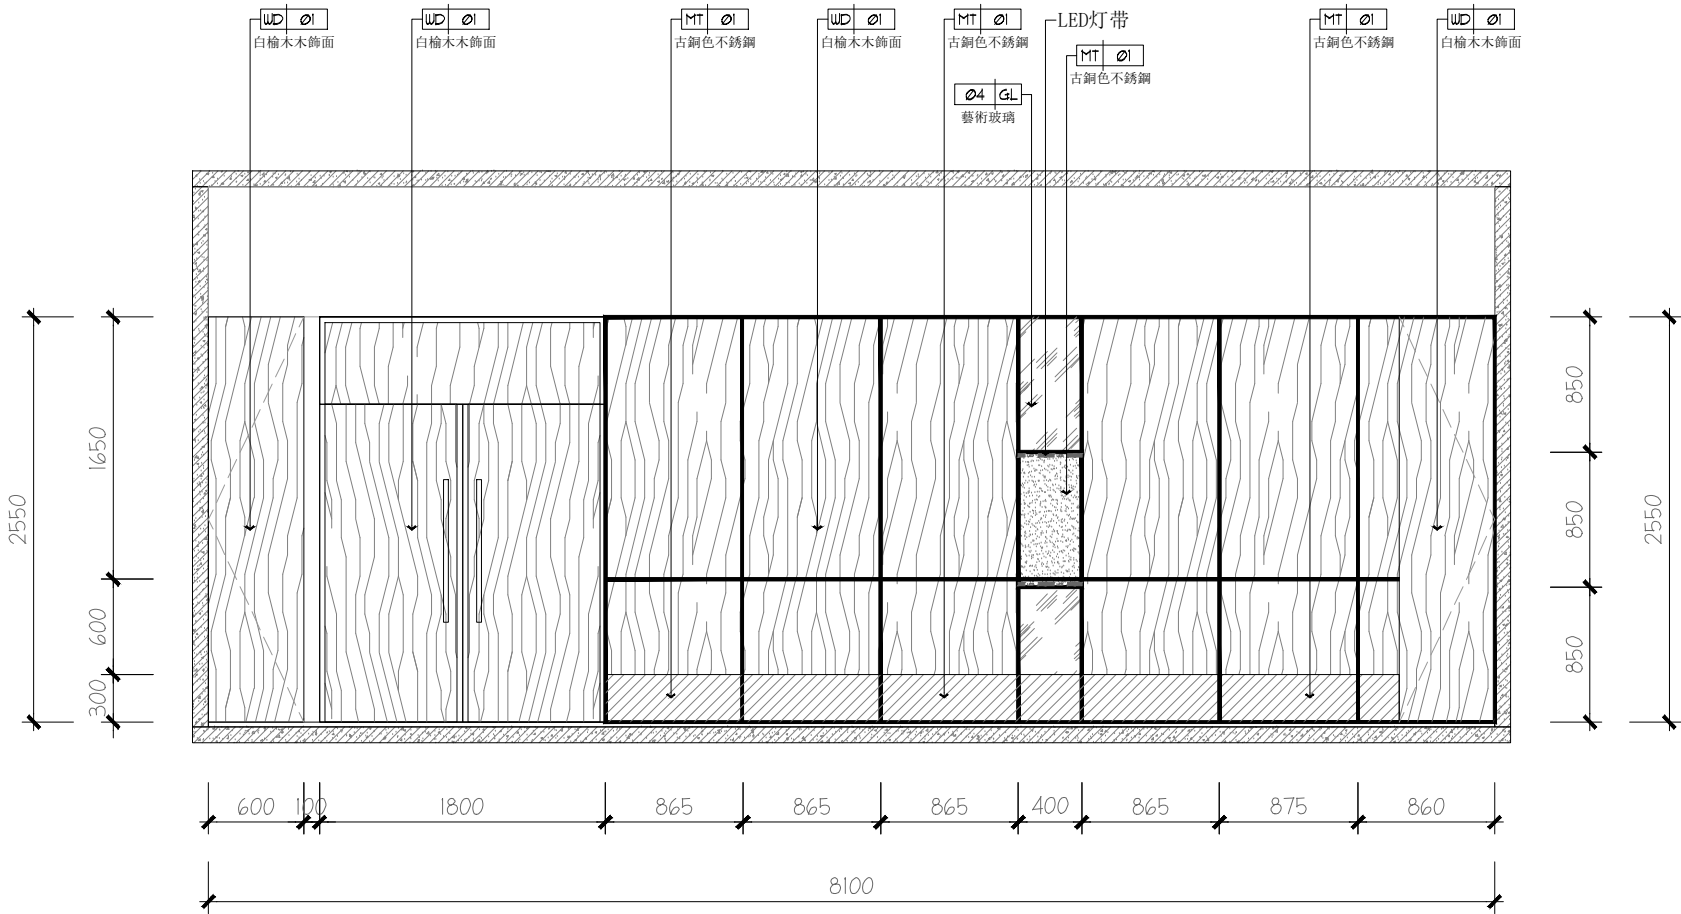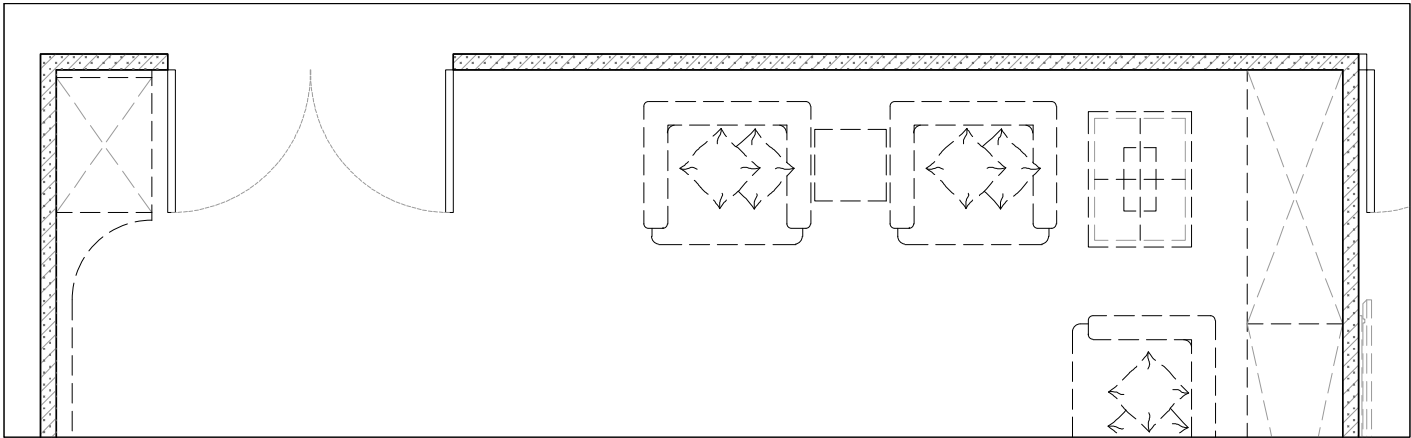

注：若圖紙尺寸與現場有出入時，以現場實際尺寸為準，並儘快與設計師聯繫



PROJECT  
項目名稱：  
中國人壽海外澳門辦公室

Site Address  
項目地址：澳門皇朝中土大廈20、22樓

DRAWING TITLE  
圖名：

DRAWING NO  
圖號：

Scale  
比例：



Customer Confirmed  
客戶確認簽名：

PROJECT REF:PROJECT-REF  
項目檔案：

REV- 修訂	DATE 日期	CHECKED BY 校對	APPROVED BY 審核
------------	------------	------------------	-------------------


REMARK  
備註：

設計圖紙版權歸我公司所有，未經允許不得翻印，複製。圖紙中尺寸如有出入應以現場尺寸為準。如本圖紙需要更改，敬請通知設計師。

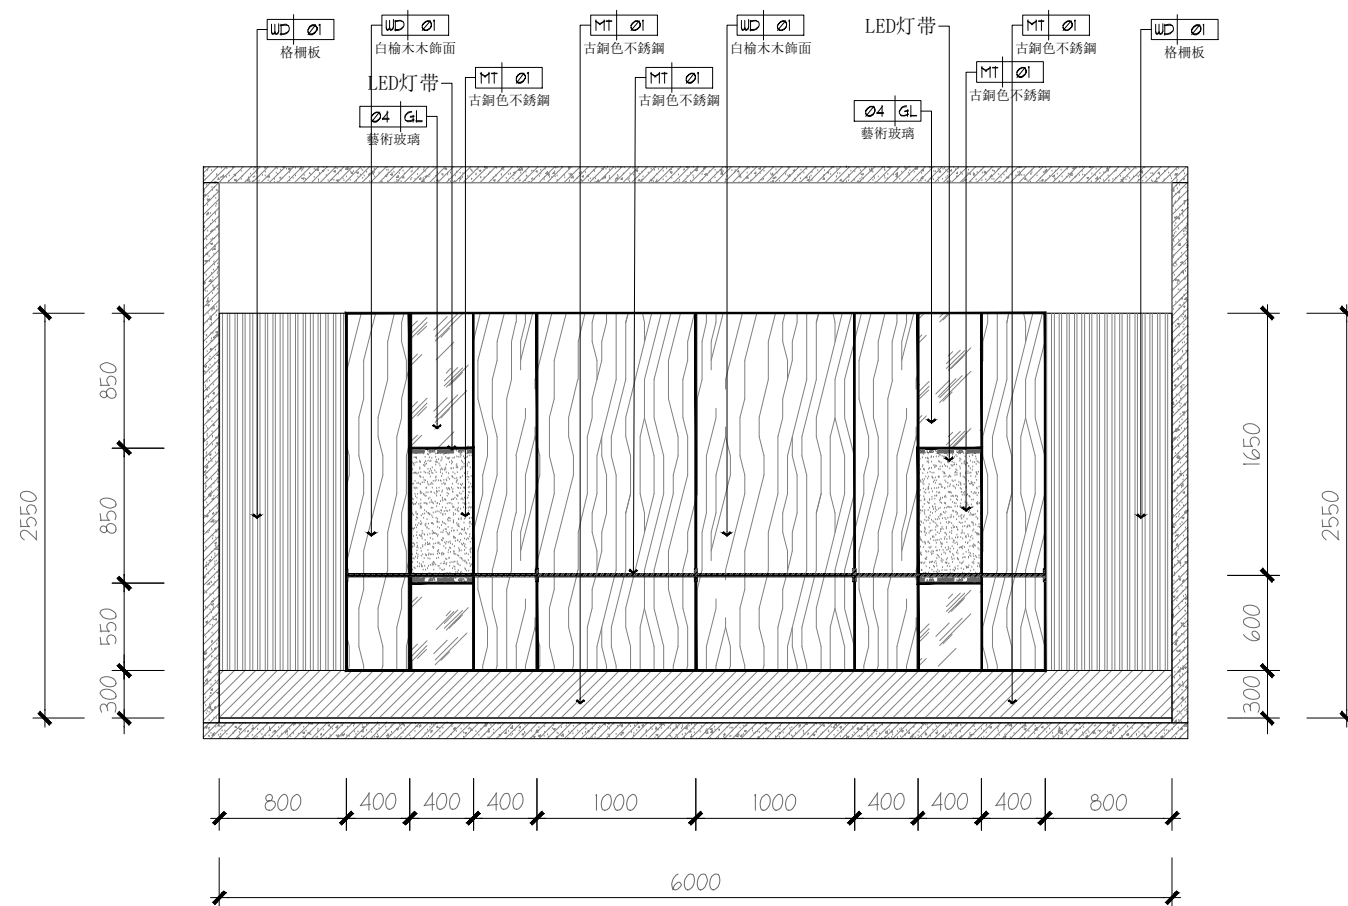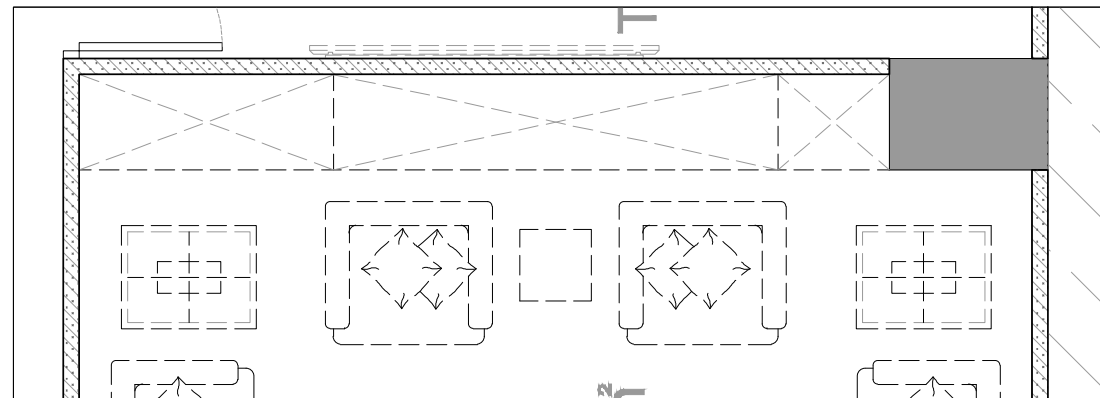

注：若圖紙尺寸與現場有出入時，以現場實際尺寸為準，並儘快與設計師聯繫



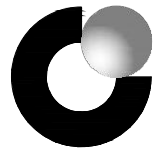

中國人壽 | 海外 |  
CHINA LIFE



SUNSHUN CONSTRUCTION LIMITED  
承信工程有限公司  
澳門慕拉士大馬路215號飛  
通工業大廈第2期10樓BA室  
Tel:66381288

PROJECT  
項目名稱：  
中國人壽海外澳門辦公室

Site Address  
項目地址：澳門皇朝中土大廈20、22樓

DRAWING TITLE  
圖名：

DRAWING NO  
圖號：



Scale  
比例：

Customer Confirmed  
客戶確認簽名：

PROJECT REF:PROJECT-REF  
項目檔案：


REV- 修訂	DATE 日期	CHECKED BY 校對	APPROVED BY 審核
------------	------------	------------------	-------------------

REMARK  
備註：  
設計圖紙版權歸我公司所有，未經允許不得翻印，複製。圖紙中尺寸如有出入應以現場尺寸為準。如本圖紙需要更改，敬請通知設計師。

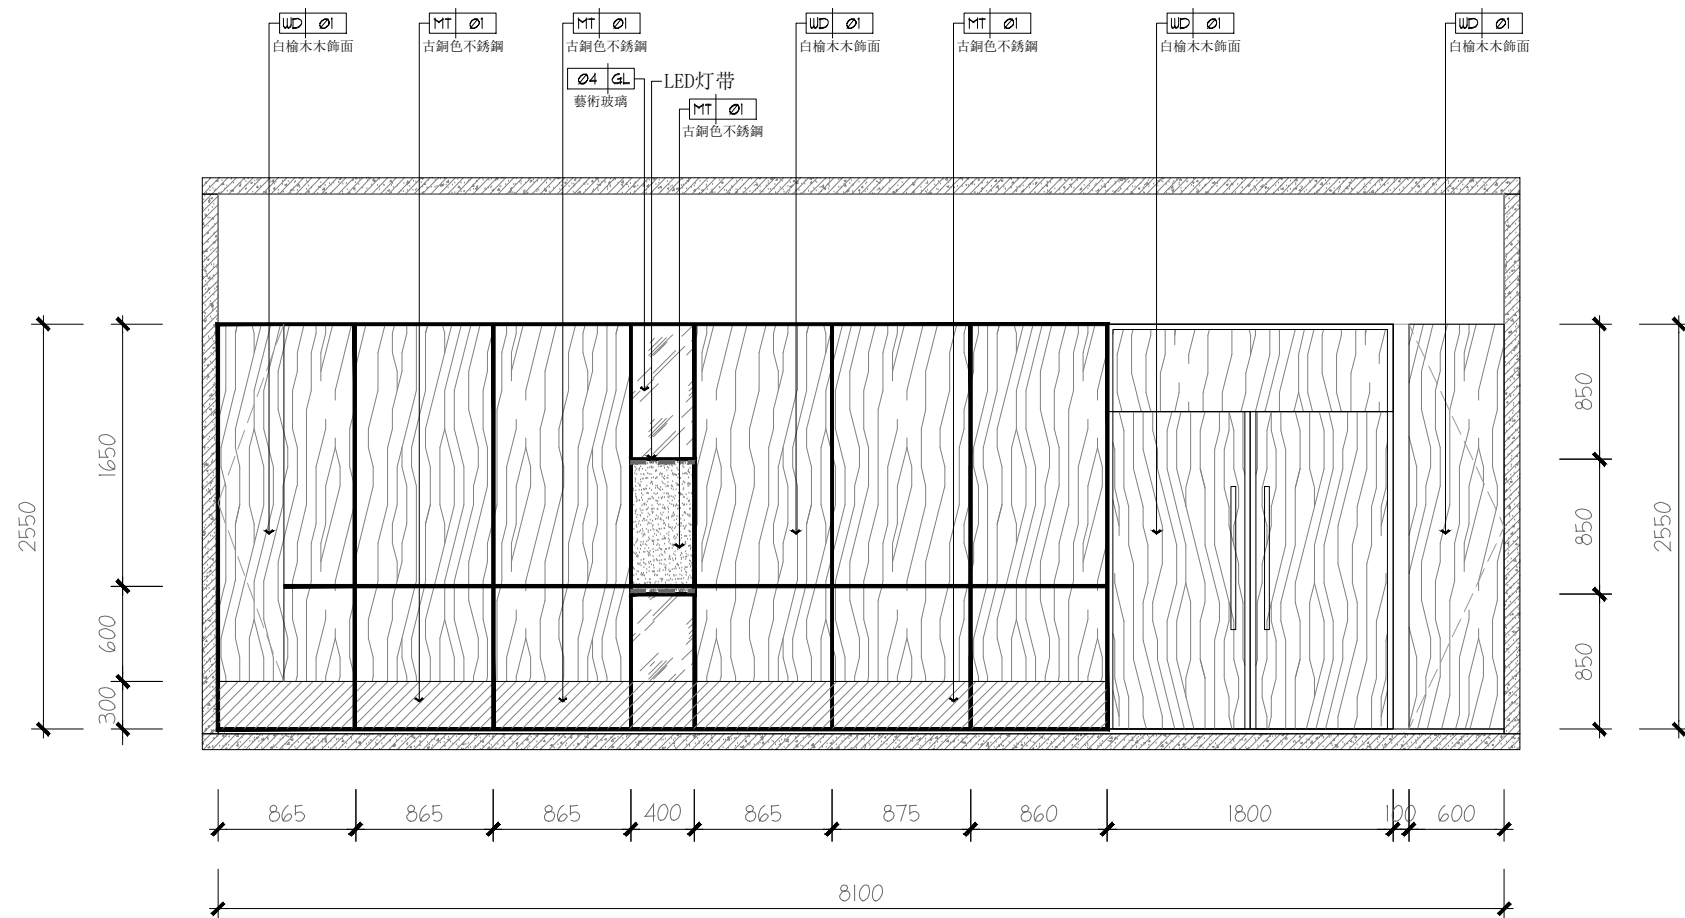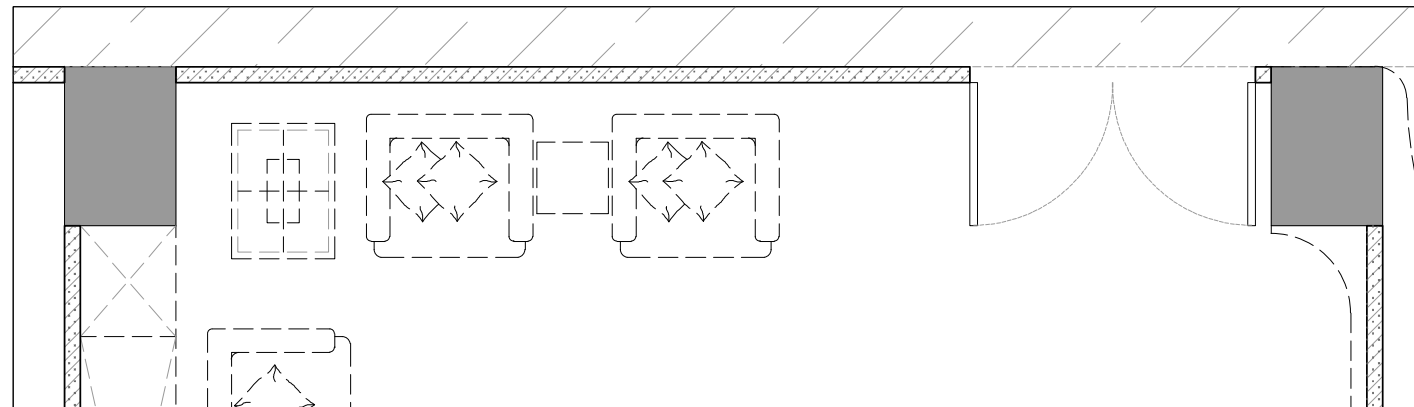

注：若圖紙尺寸與現場有出入時，以現場實際尺寸為準，並儘快與設計師聯繫

E2-02 E2-02D立面 SCALE 1:50

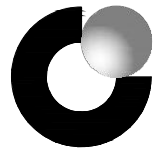

中國人壽 | 海外 |  
CHINA LIFE



SUNSHUN CONSTRUCTION LIMITED  
承信工程有限公司  
澳門慕拉士大馬路215號飛  
通工業大廈第2期10樓BA室  
Tel:66381288

PROJECT  
項目名稱：  
中國人壽海外澳門辦公室

Site Address  
項目地址：澳門皇朝中土大廈20、22樓

DRAWING TITLE  
圖名：

DRAWING NO  
圖號：



Scale  
比例：

Customer Confirmed  
客戶確認簽名：

PROJECT REF:PROJECT-REF  
項目檔案：

REV- 修訂	DATE 日期	CHECKED BY 校對	APPROVED BY 審核
------------	------------	------------------	-------------------

REMARK  
備註：  
設計圖紙版權歸我公司所有，未經允許不得翻印，複製。圖紙中尺寸如有出入應以現場尺寸為準。如本圖紙需要更改，敬請通知設計師。

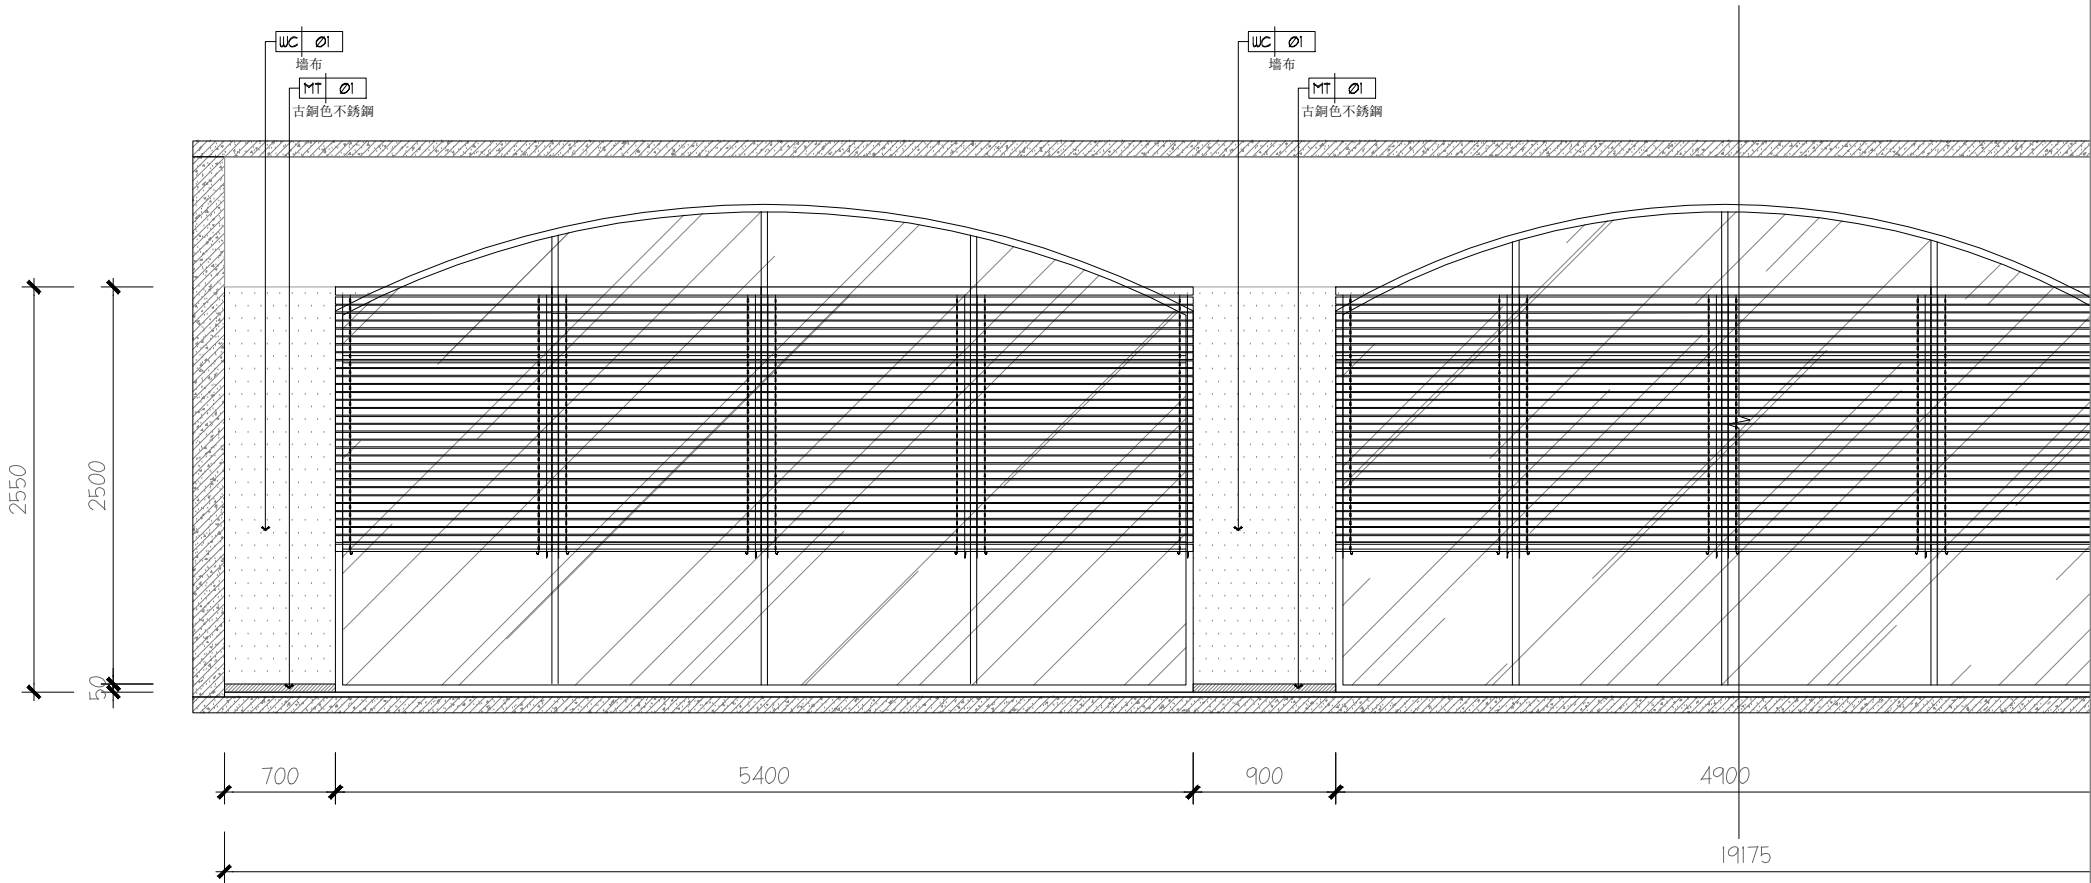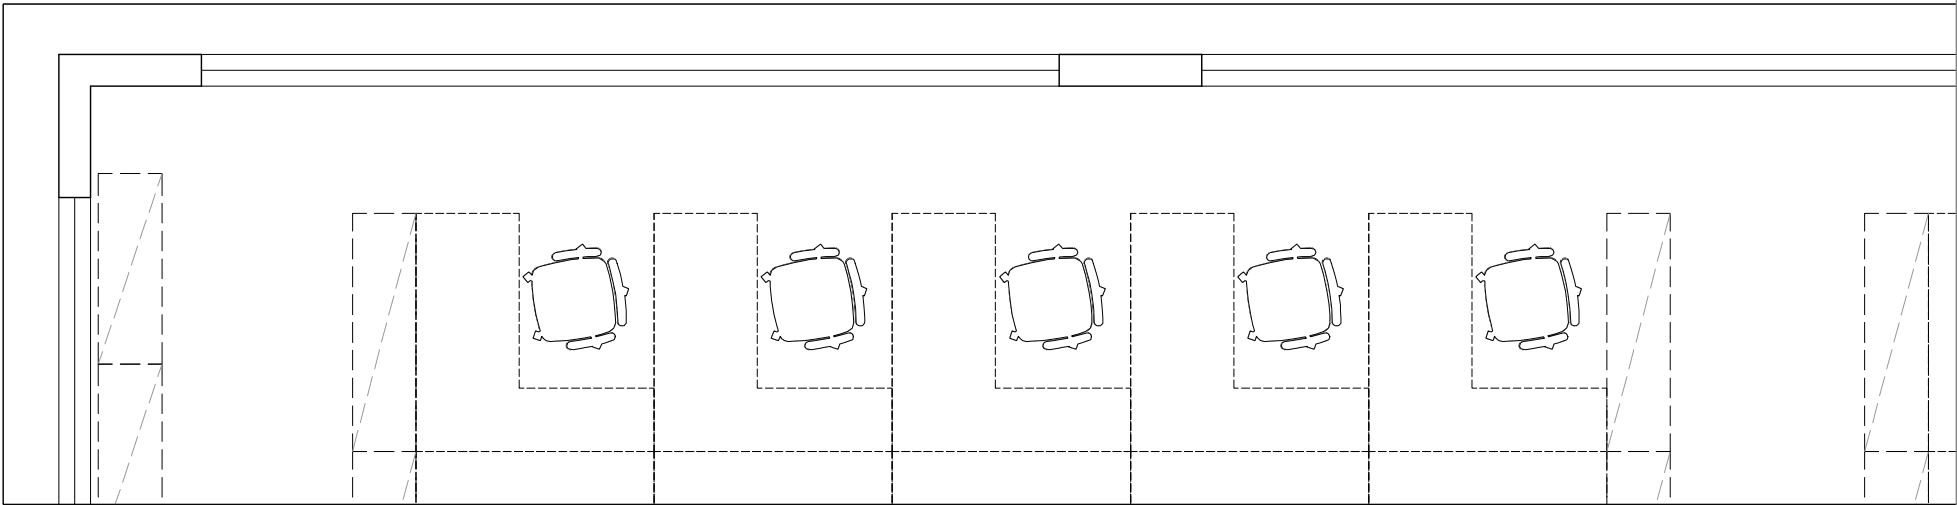


注：若圖紙尺寸與現場有出入時，以現場實際尺寸為準，並儘快與設計師聯繫

E2-03


E2-03A立面

SCALE 1:50

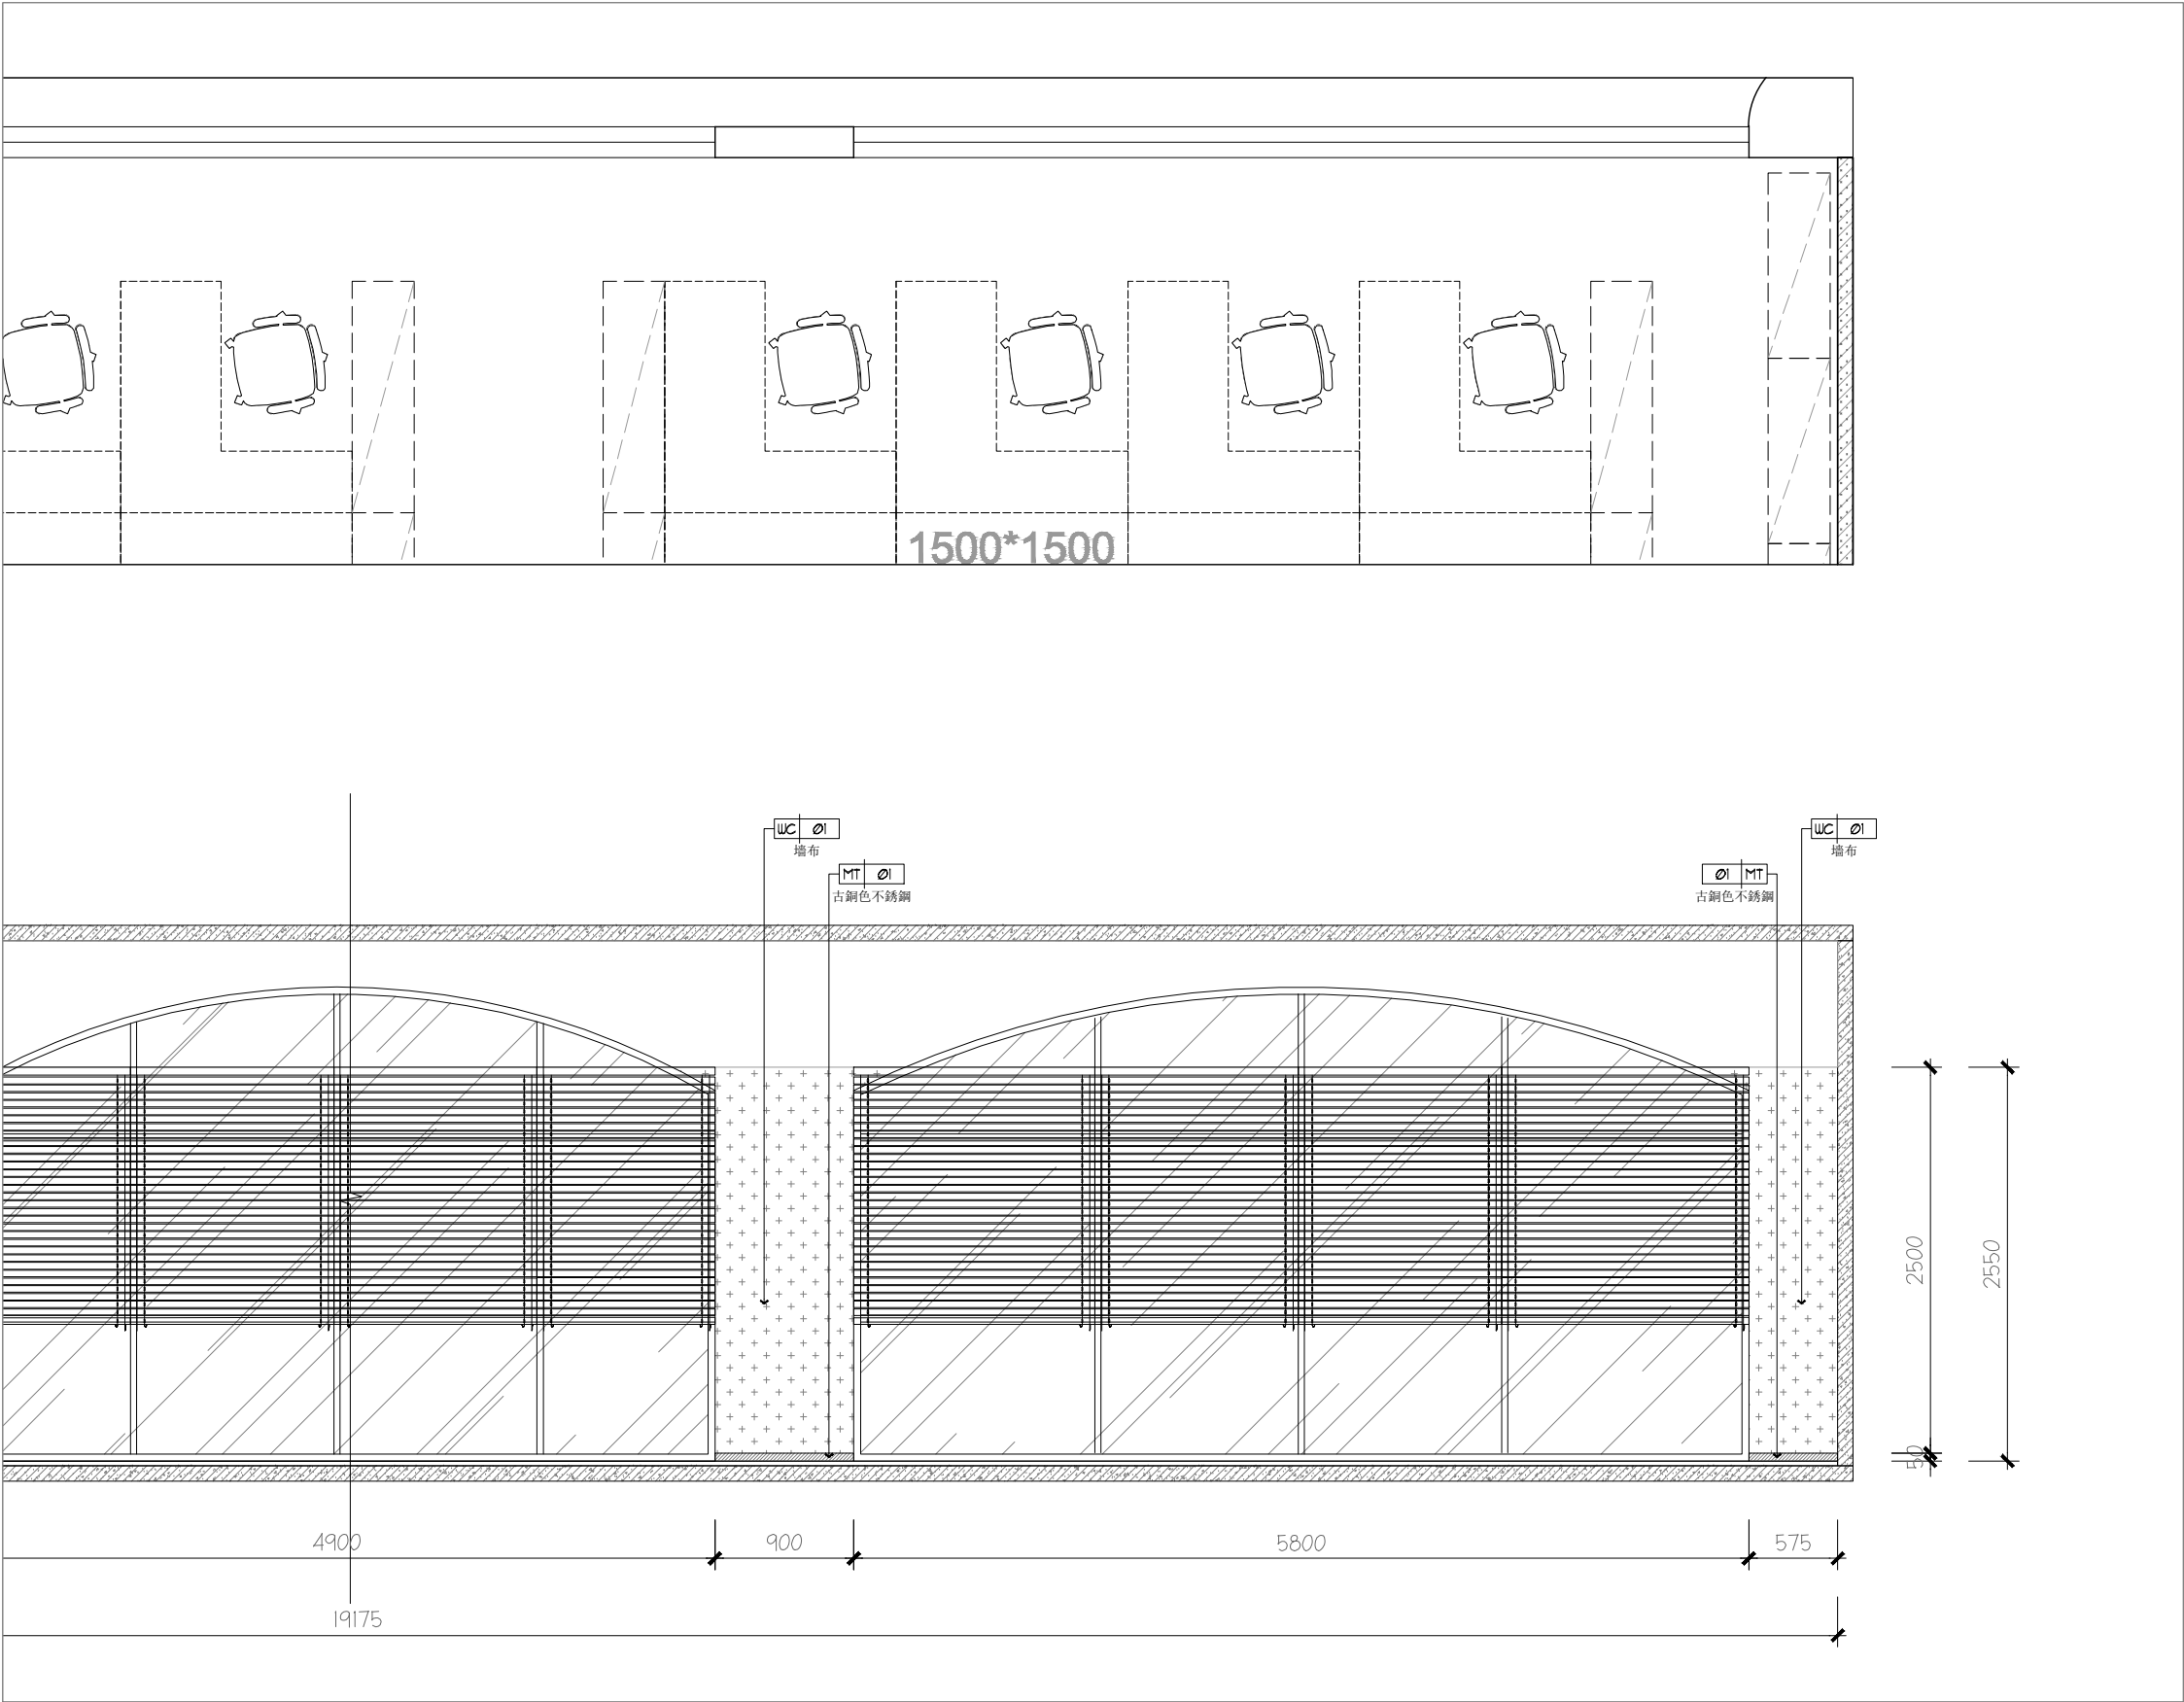

注：若圖紙尺寸與現場有出入時，以現場實際尺寸為準，並儘快與設計師聯繫

E2-03A立面  
SCALE 1:50

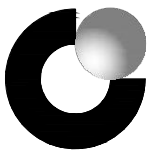

中國人壽 | 海外 |  
CHINA LIFE



SUNSHIN CONSTRUCTION LIMITED  
承信工程有限公司  
澳門慕拉士大馬路215號飛  
通工業大廈第2期10樓BA室  
Tel:66381288

PROJECT  
項目名稱：  
中國人壽海外澳門辦公室

Site Address  
項目地址：澳門皇朝中土大廈20、22樓

DRAWING TITLE  
圖名：

DRAWING NO  
圖號：

Scale  
比例：

Customer Confirmed  
客戶確認簽名：

PROJECT REF:PROJECT-REF  
項目檔案：

REV- 修訂	DATE 日期	CHECKED BY 校對	APPROVED BY 審核
------------	------------	------------------	-------------------

REMARK  
備註：  
設計圖紙版權歸我公司所有，未經允許不得翻印，複製。圖紙中尺寸如有出入應以現場尺寸為準。如本圖紙需要更改，敬請通知設計師。





SUNSHUN CONSTRUCTION LIMITED

承信工程有限公司

澳門慕拉士大馬路215號飛通工業大廈第2期10樓BA室

Tel:66381288

PROJECT  
項目名稱：  
中國人壽海外澳門辦公室

Site Address  
項目地址：澳門皇朝中土大廈20、22樓

DRAWING TITLE  
圖名：

DRAWING NO  
圖號：



Scale  
比例：

Customer Confirmed  
客戶確認簽名：

PROJECT REF:PROJECT-REF  
項目檔案：

REV- 修訂	DATE 日期	CHECKED BY 校對	APPROVED BY 審核
------------	------------	------------------	-------------------

REMARK  
備註：  
  
設計圖紙版權歸我公司所有，未經允許不得翻印，複製。圖紙中尺寸如有出入應以現場尺寸為準。如本圖紙需要更改，敬請通知設計師。

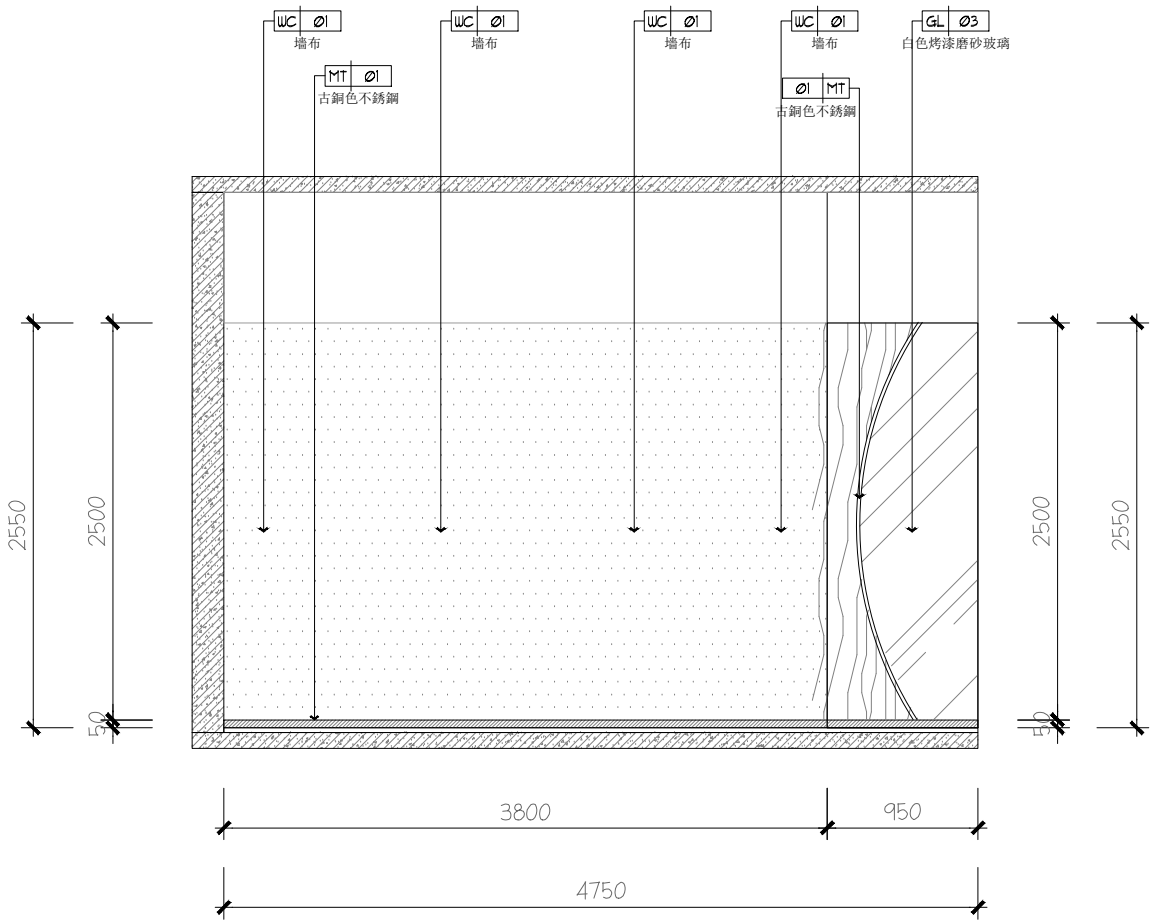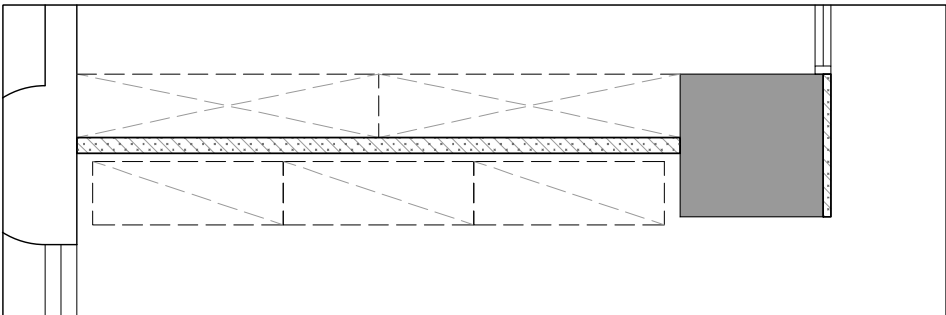

注：若圖紙尺寸與現場有出入時，以現場實際尺寸為準，並儘快與設計師聯繫



中國人壽 | 海外 |  
CHINA LIFE



SUNSHUN CONSTRUCTION LIMITED  
承信工程有限公司  
澳門慕拉士大馬路215號飛  
通工業大廈第2期10樓BA室  
Tel:66381288

PROJECT  
項目名稱：  
中國人壽海外澳門辦公室

Site Address  
項目地址：澳門皇朝中土大廈20、22樓

DRAWING TITLE  
圖名：

DRAWING NO  
圖號：

Scale  
比例：



Customer Confirmed  
客戶確認簽名：

PROJECT REF:PROJECT-REF  
項目檔案：


REV- 修訂	DATE 日期	CHECKED BY 校對	APPROVED BY 審核

REMARK  
備註：

設計圖紙版權歸我公司所有，未經允許不得翻印，複製。圖紙中尺寸如有出入應以現場尺寸為準。如本圖紙需要更改，敬請通知設計師。

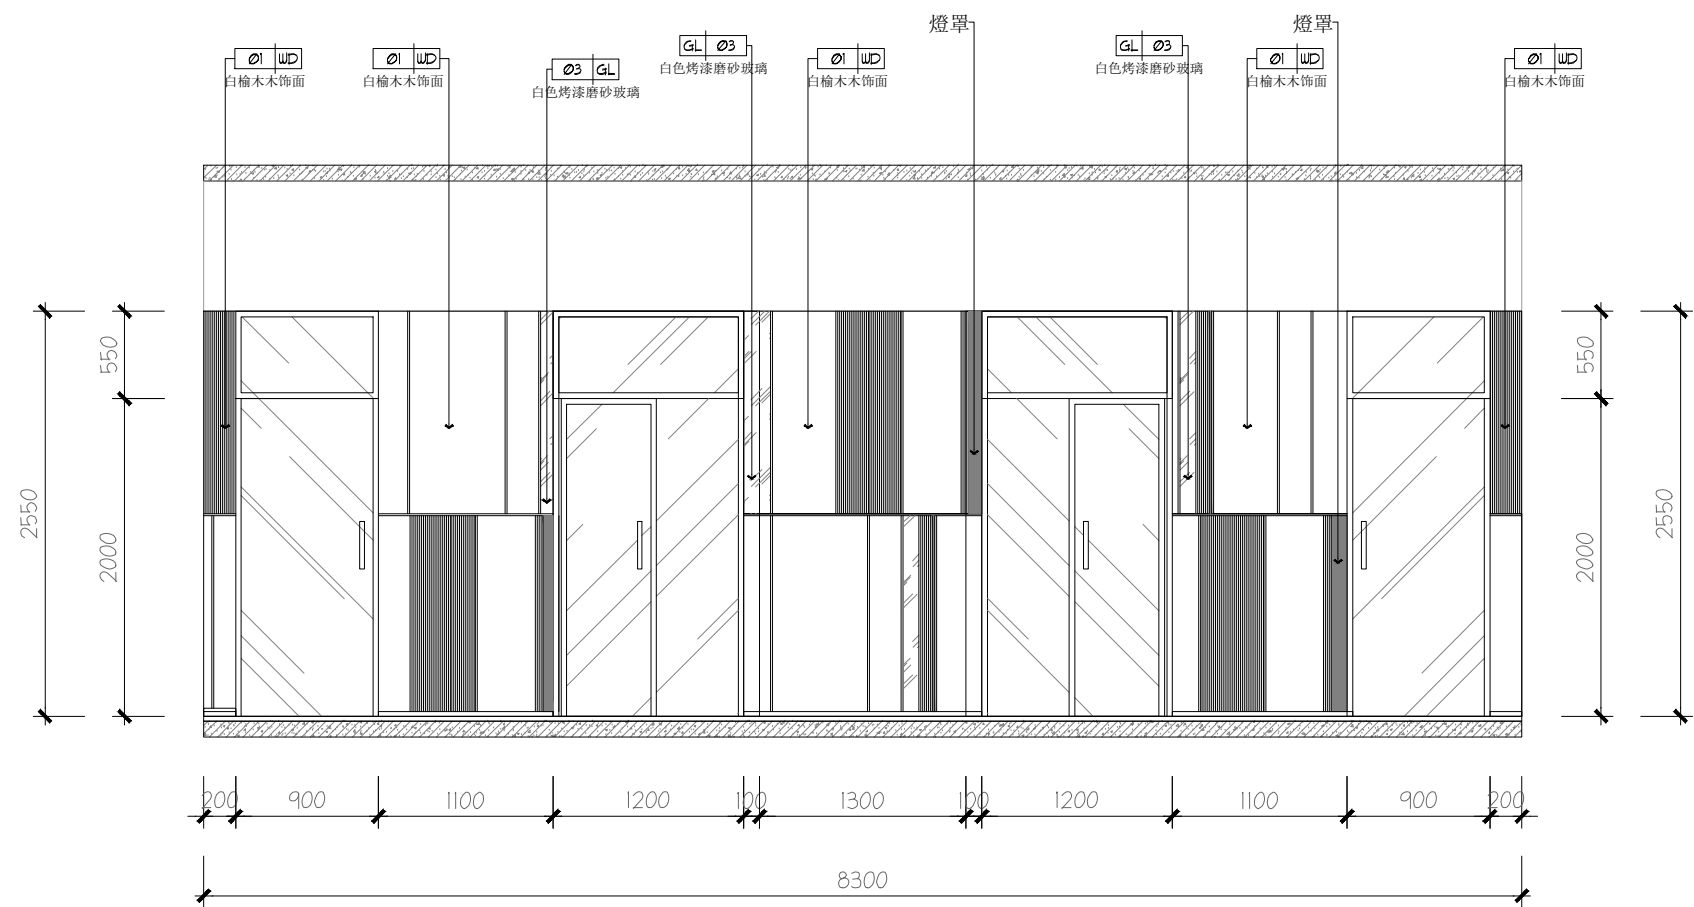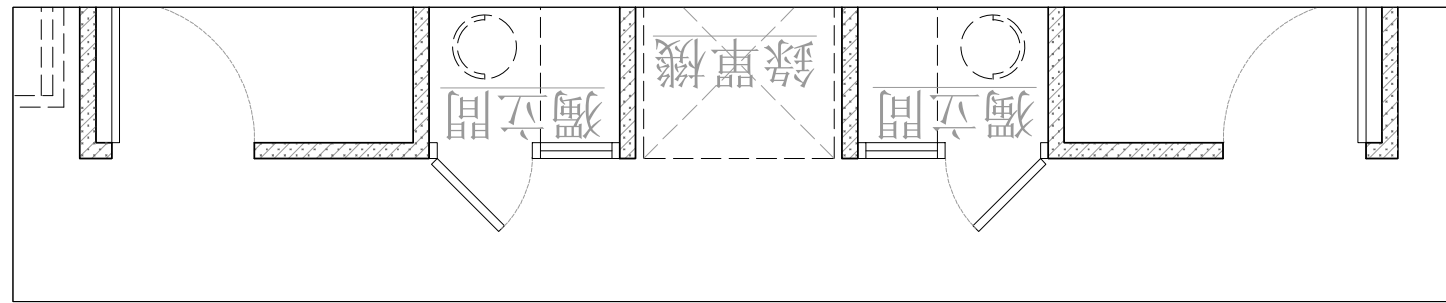

注：若圖紙尺寸與現場有出入時，以現場實際尺寸為準，並儘快與設計師聯繫

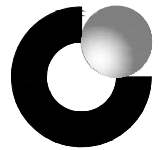

中國人壽 | 海外 |  
CHINA LIFE



SUNSHUN CONSTRUCTION LIMITED  
承信工程有限公司  
澳門慕拉士大馬路215號飛  
通工業大廈第2期10樓BA室  
Tel:66381288

PROJECT  
項目名稱：  
中國人壽海外澳門辦公室

Site Address  
項目地址：澳門皇朝中土大廈20、22樓

DRAWING TITLE  
圖名：

DRAWING NO  
圖號：



Scale  
比例：

Customer Confirmed  
客戶確認簽名：

PROJECT REF:PROJECT-REF  
項目檔案：

REV- 修訂	DATE 日期	CHECKED BY 校對	APPROVED BY 審核
------------	------------	------------------	-------------------

REMARK  
備註：  
設計圖紙版權歸我公司所有，未經允許不得翻印，複製。圖紙中尺寸如有出入應以現場尺寸為準。如本圖紙需要更改，敬請通知設計師。

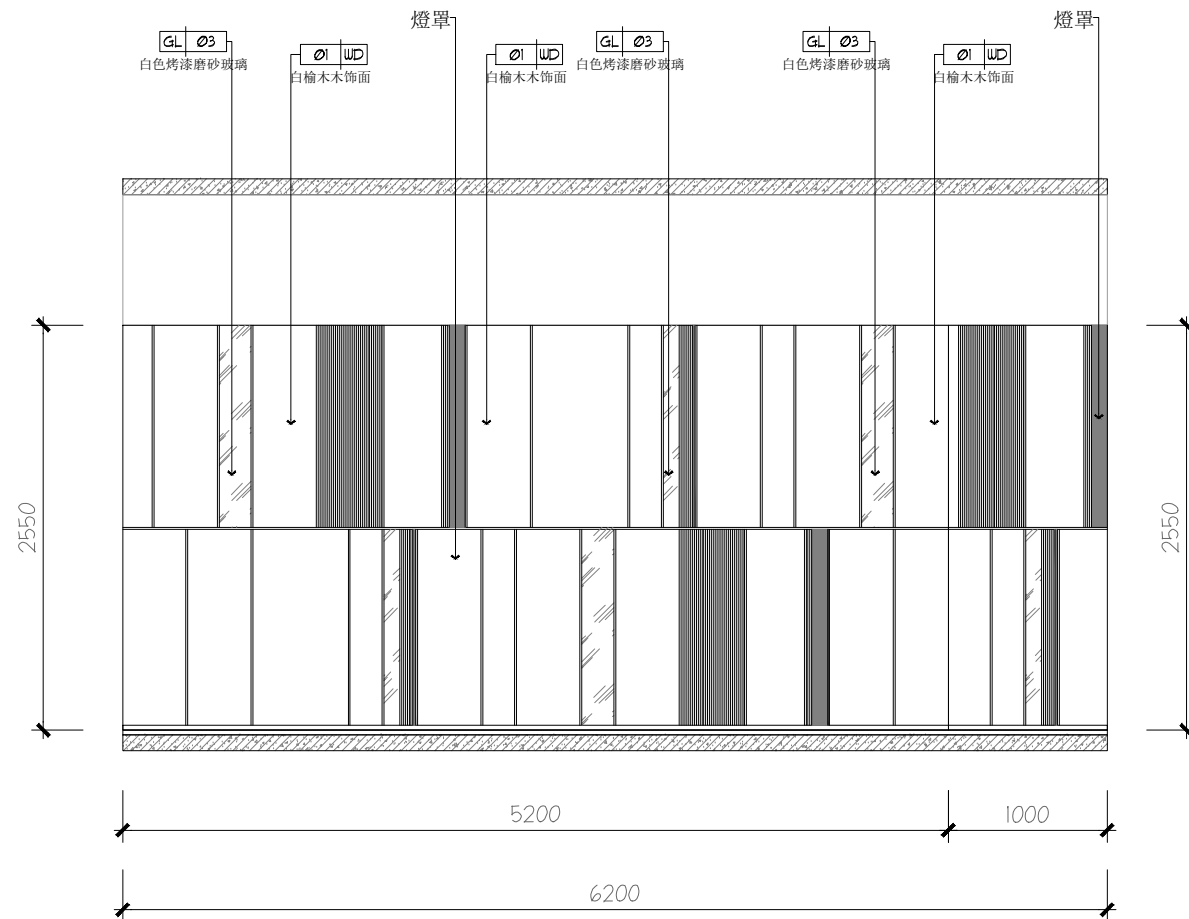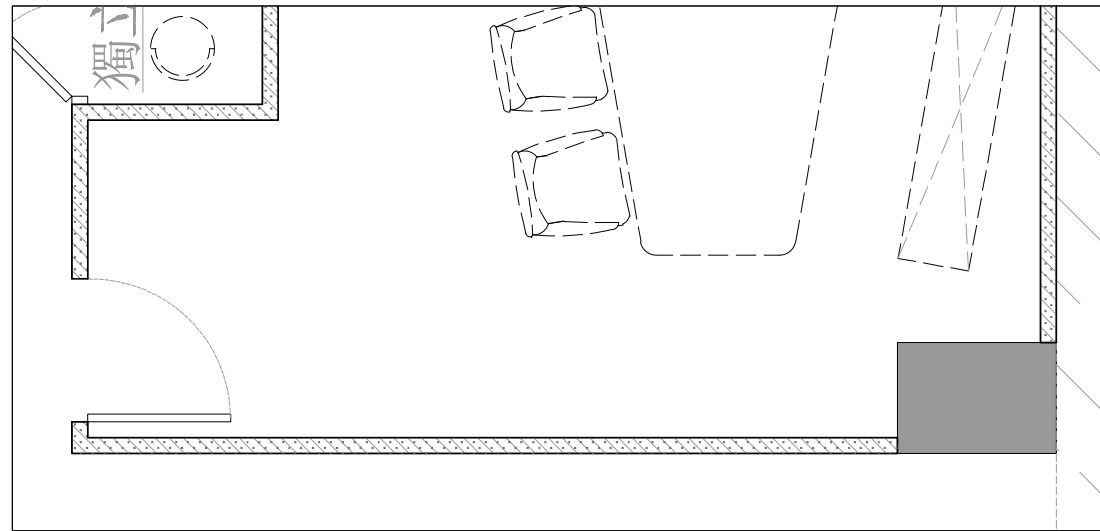

注：若圖紙尺寸與現場有出入時，以現場實際尺寸為準，並儘快與設計師聯繫



SUNSHUN CONSTRUCTION LIMITED  
承信工程有限公司  
澳門慕拉士大馬路215號飛  
通工業大廈第2期10樓BA室  
Tel:66381288

PROJECT  
項目名稱：  
中國人壽海外澳門辦公室

Site Address  
項目地址：澳門皇朝中土大廈20、22樓

DRAWING TITLE  
圖名：

DRAWING NO  
圖號：

Scale  
比例：



Customer Confirmed  
客戶確認簽名：

PROJECT REF:PROJECT-REF  
項目檔案：

REV- 修訂	DATE 日期	CHECKED BY 校對	APPROVED BY 審核


REMARK  
備註：

設計圖紙版權歸我公司所有，未經允許不得翻印，複製。圖紙中尺寸如有出入應以現場尺寸為準。如本圖紙需要更改，敬請通知設計師。

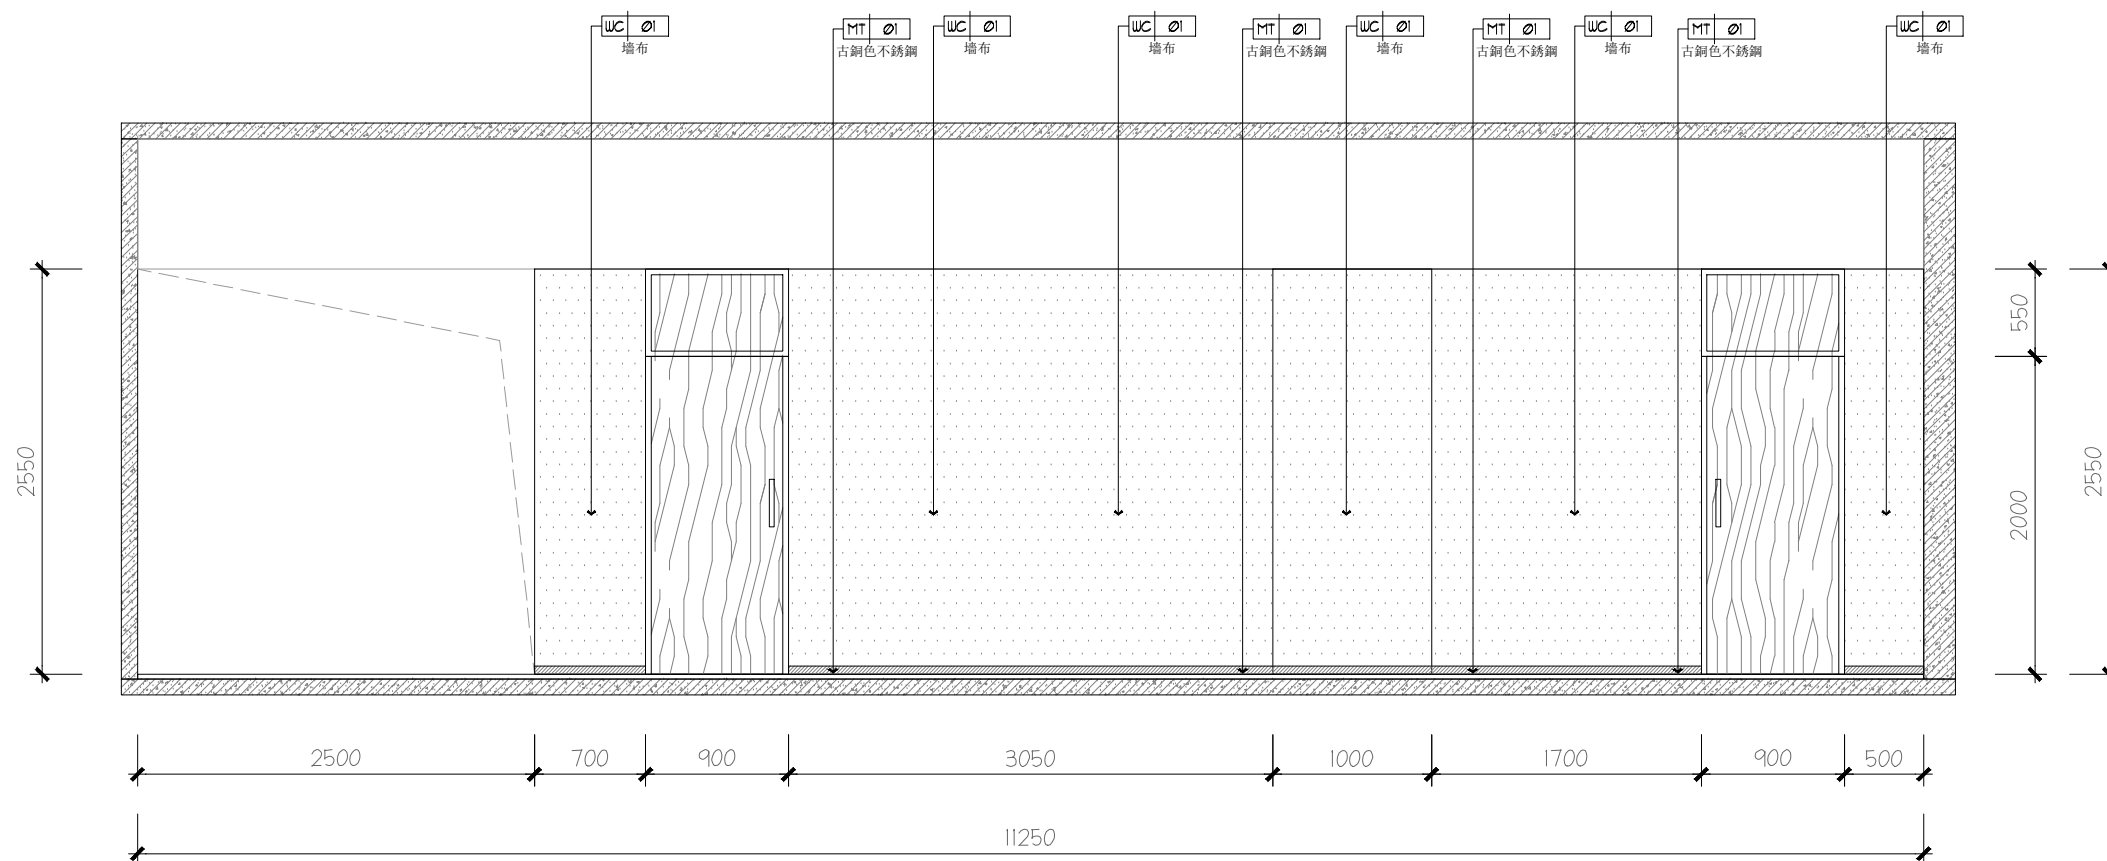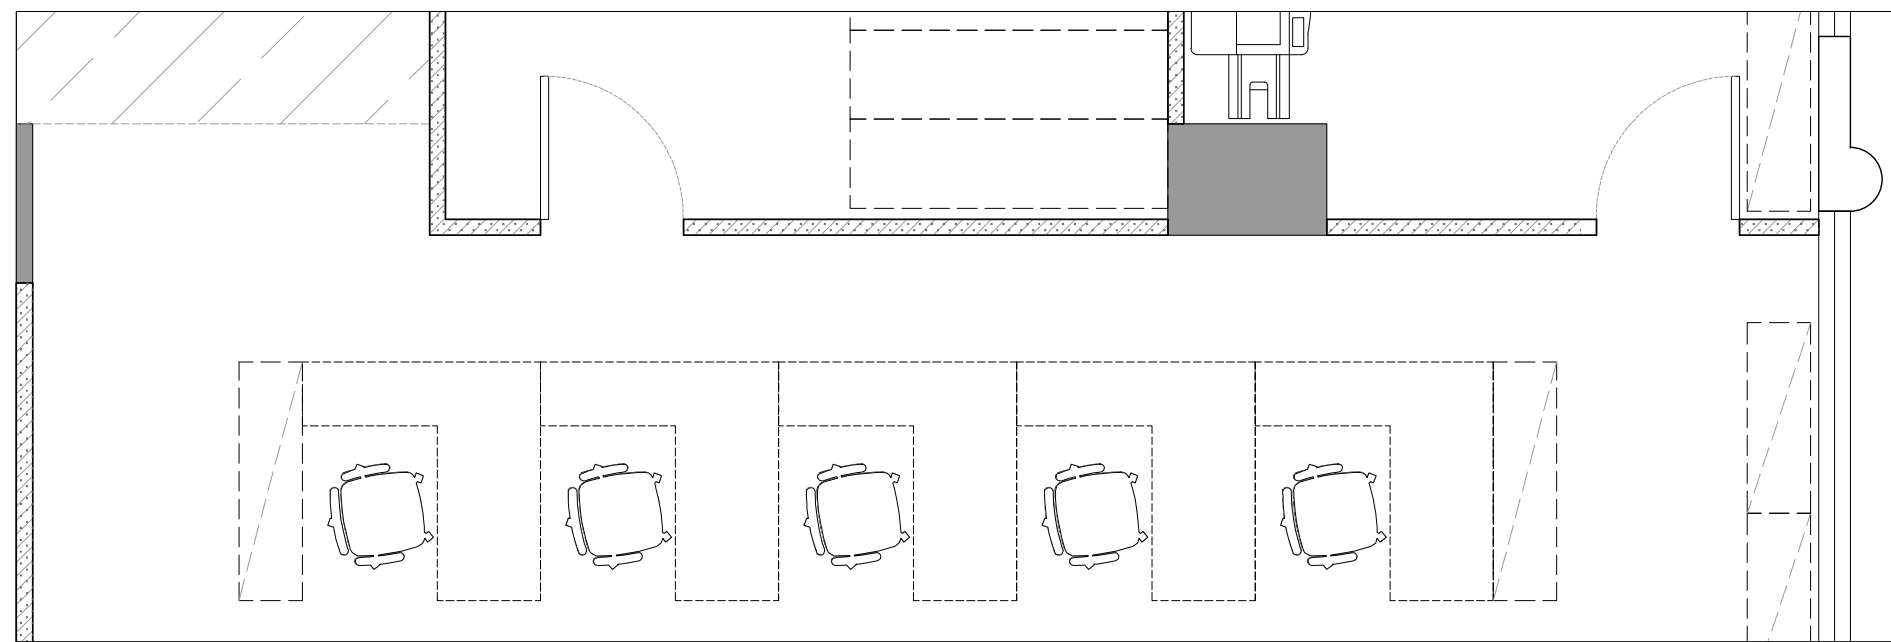

注：若圖紙尺寸與現場有出入時，以現場實際尺寸為準，並儘快與設計師聯繫



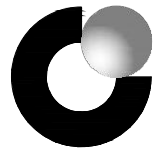

中國人壽 | 海外 |  
CHINA LIFE



SUNSHUN CONSTRUCTION LIMITED  
承信工程有限公司  
澳門慕拉士大馬路215號飛  
通工業大廈第2期10樓BA室  
Tel:66381288

PROJECT  
項目名稱：  
中國人壽海外澳門辦公室

Site Address  
項目地址：澳門皇朝中土大廈20、22樓

DRAWING TITLE  
圖名：

DRAWING NO  
圖號：

Scale  
比例：



Customer Confirmed  
客戶確認簽名：

PROJECT REF:PROJECT-REF  
項目檔案：

REV- 修訂	DATE 日期	CHECKED BY 校對	APPROVED BY 審核
------------	------------	------------------	-------------------


REMARK  
備註：

設計圖紙版權歸我公司所有, 未經允許不得翻印, 複製. 圖紙中尺寸如有出入應以現場尺寸為準. 如本圖紙需要更改, 敬請通知設計師。

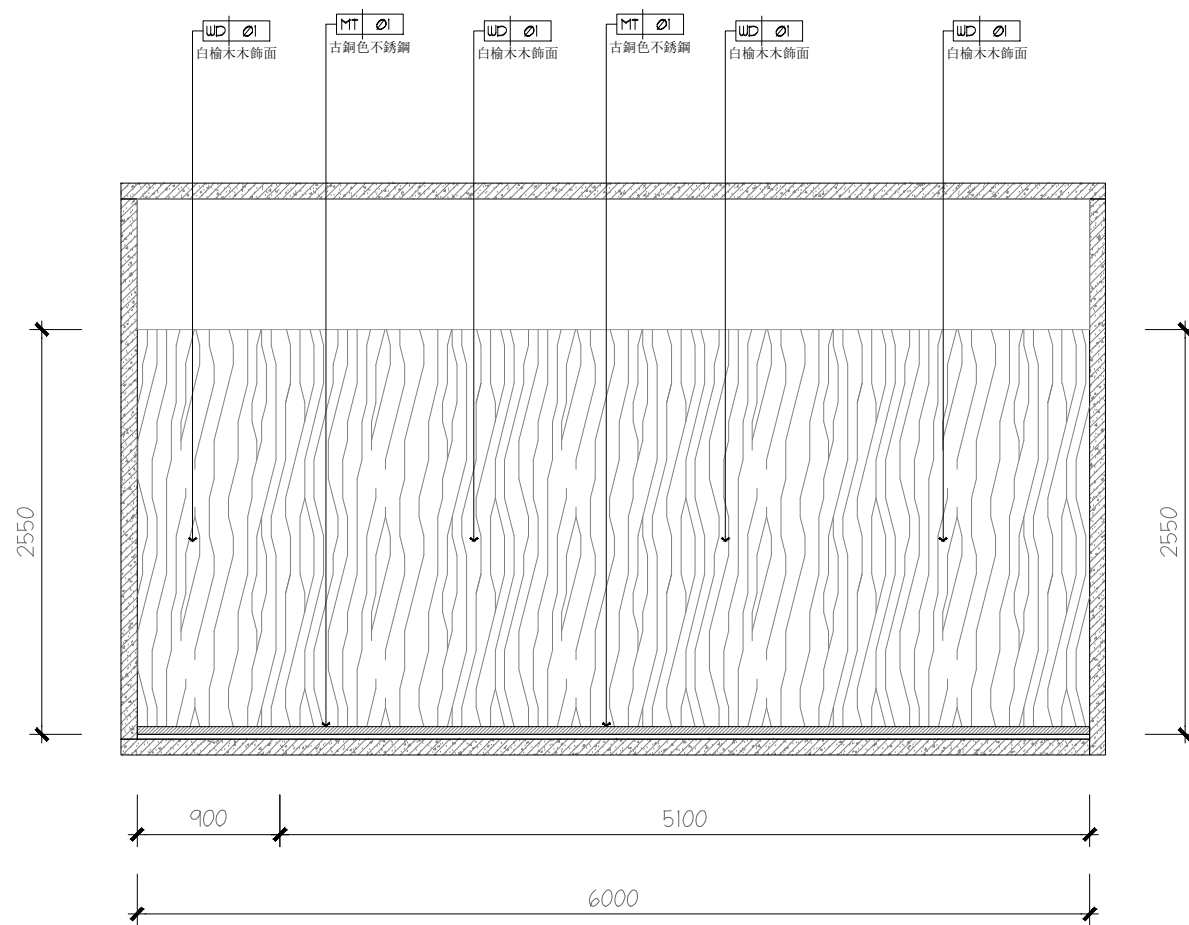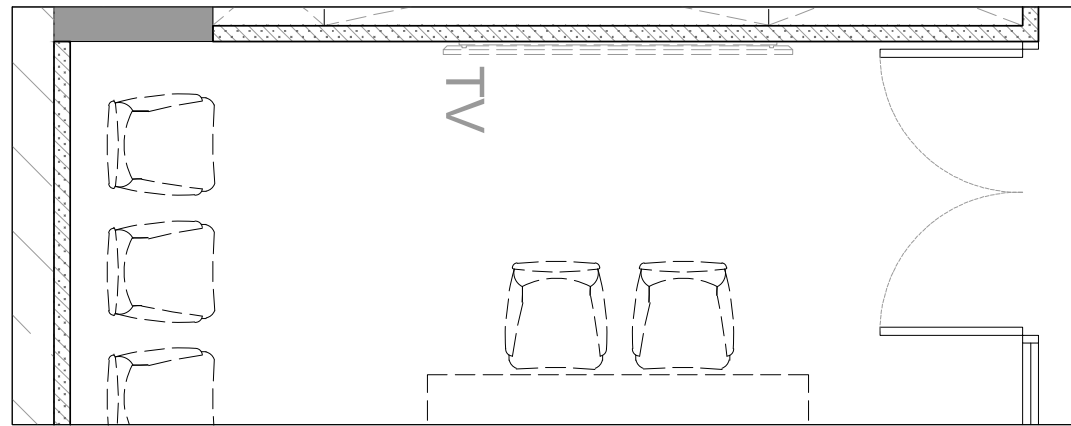

注：若圖紙尺寸與現場有出入時，以現場實際尺寸為準，並儘快與設計師聯繫



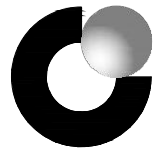

中國人壽 | 海外 |  
CHINA LIFE



SUNSHIN CONSTRUCTION LIMITED  
承信工程有限公司  
澳門慕拉士大馬路215號飛  
通工業大廈第2期10樓BA室  
Tel:66381288

PROJECT  
項目名稱：  
中國人壽海外澳門辦公室

Site Address  
項目地址：澳門皇朝中土大廈20、22樓

DRAWING TITLE  
圖名：

DRAWING NO  
圖號：



Scale  
比例：

Customer Confirmed  
客戶確認簽名：

PROJECT REF:PROJECT-REF  
項目檔案：

REV- 修訂	DATE 日期	CHECKED BY 校對	APPROVED BY 審核
------------	------------	------------------	-------------------

REMARK  
備註：  
設計圖紙版權歸我公司所有，未經允許不得翻印，複製。圖紙中尺寸如有出入應以現場尺寸為準。如本圖紙需要更改，敬請通知設計師。

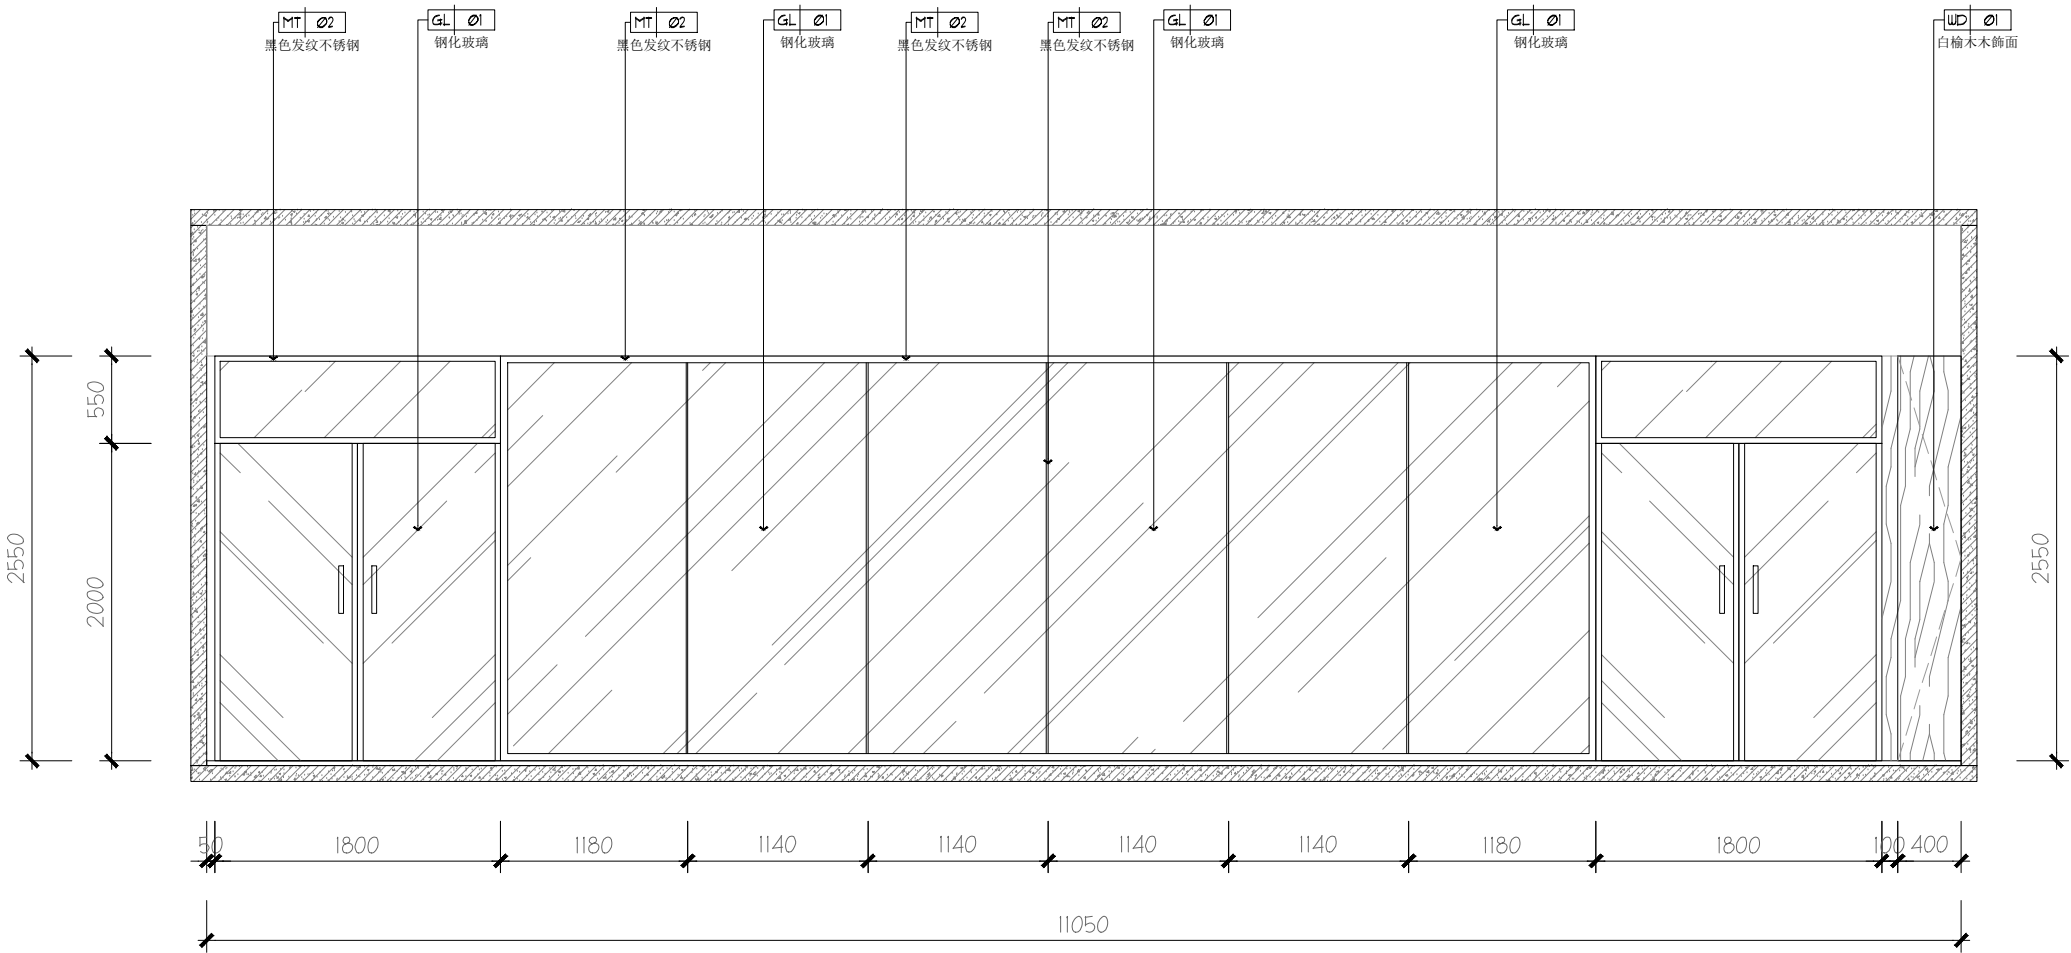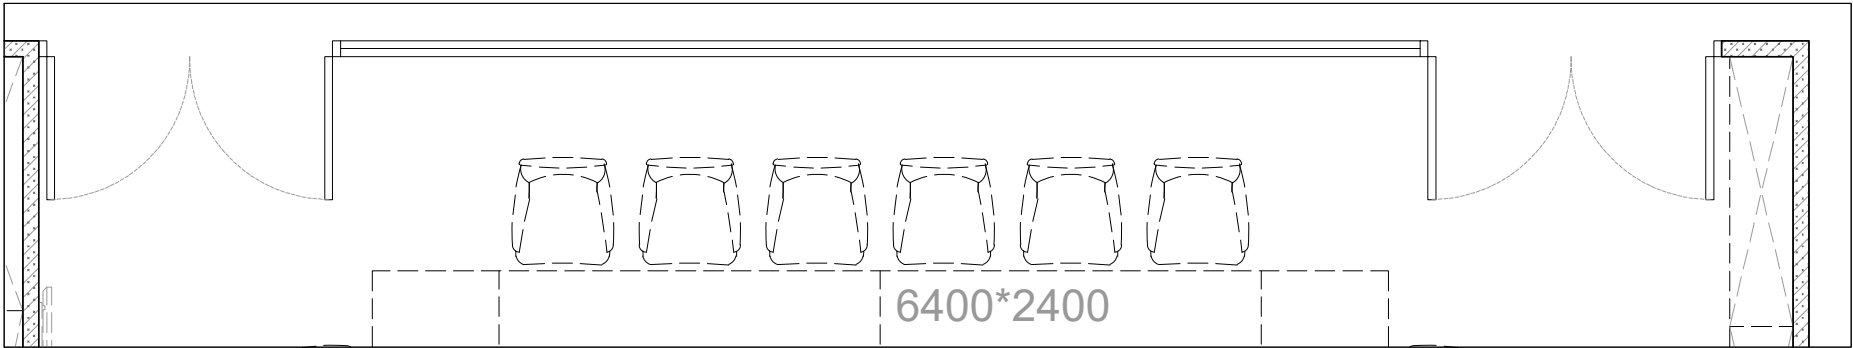

注：若圖紙尺寸與現場有出入時，以現場實際尺寸為準，並儘快與設計師聯繫



項目名稱：

中國人壽海外澳門辦公室

项目地址：澳門皇朝中土大廈20、22樓

圖名：

圖號：

比例:


客戶確認簽名:

項目檔案：

REV-	DATE	CHECKED BY	APPROVED BY
修訂	日期	校對	審核

備註：


設計圖紙版權歸我公司所有,未經允許不得翻印,複製。圖紙中尺寸如有出入應以現場尺寸為準。如本圖紙需要更改,敬請通知設計師。

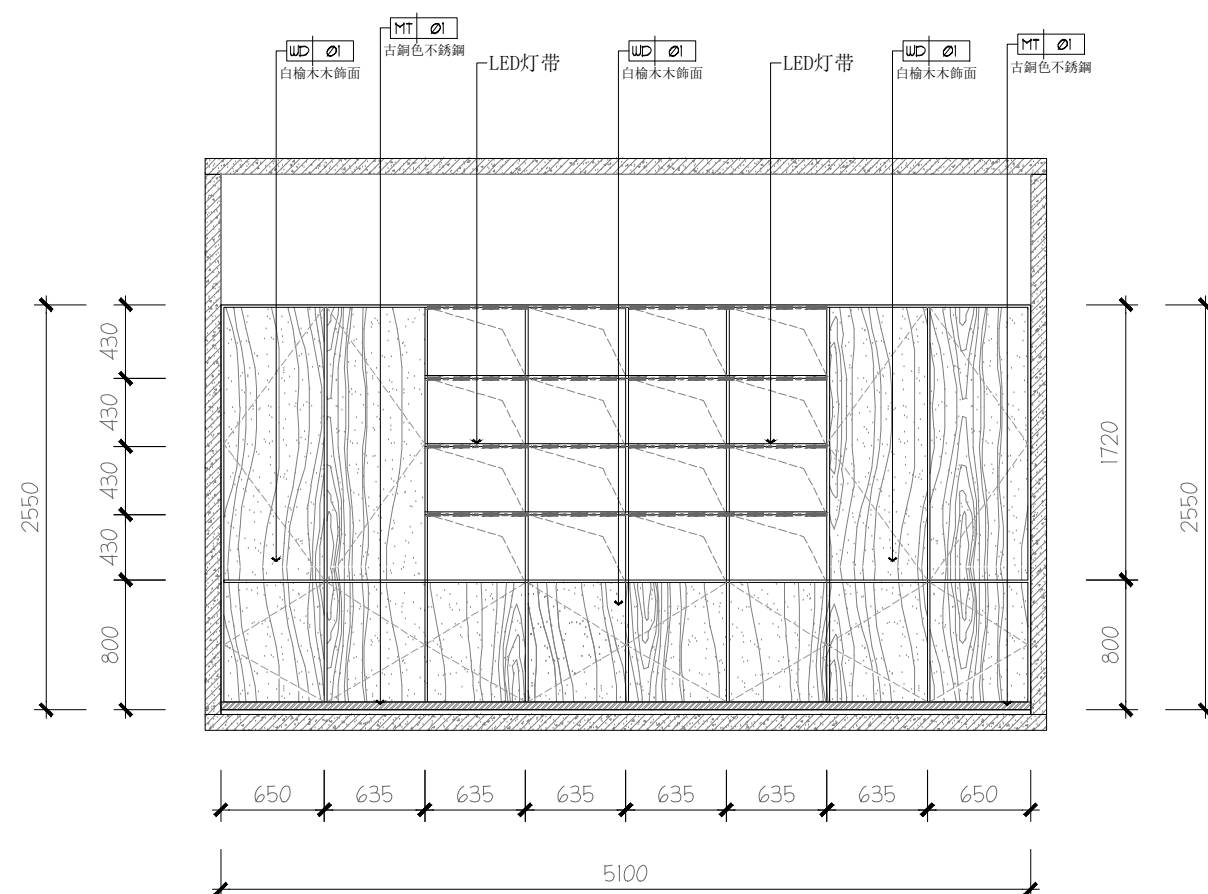

注：若圖紙尺寸與現場有出入時，以現場實際尺寸為準，並儘快與設計師聯繫

E2-04C立面

SCALE 1:50

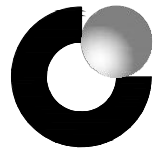

中國人壽 | 海外 |  
CHINA LIFE



SUNSHIN CONSTRUCTION LIMITED  
承信工程有限公司  
澳門慕拉士大馬路215號飛  
通工業大廈第2期10樓BA室  
Tel:66381288

PROJECT  
項目名稱：  
中國人壽海外澳門辦公室

Site Address  
項目地址：澳門皇朝中土大廈20、22樓

DRAWING TITLE  
圖名：

DRAWING NO  
圖號：



Scale  
比例：

Customer Confirmed  
客戶確認簽名：

PROJECT REF:PROJECT-REF  
項目檔案：

REV- 修訂	DATE 日期	CHECKED BY 校對	APPROVED BY 審核
------------	------------	------------------	-------------------

REMARK  
備註：  
設計圖紙版權歸我公司所有，未經允許不得翻印，複製。圖紙中尺寸如有出入應以現場尺寸為準。如本圖紙需要更改，敬請通知設計師。

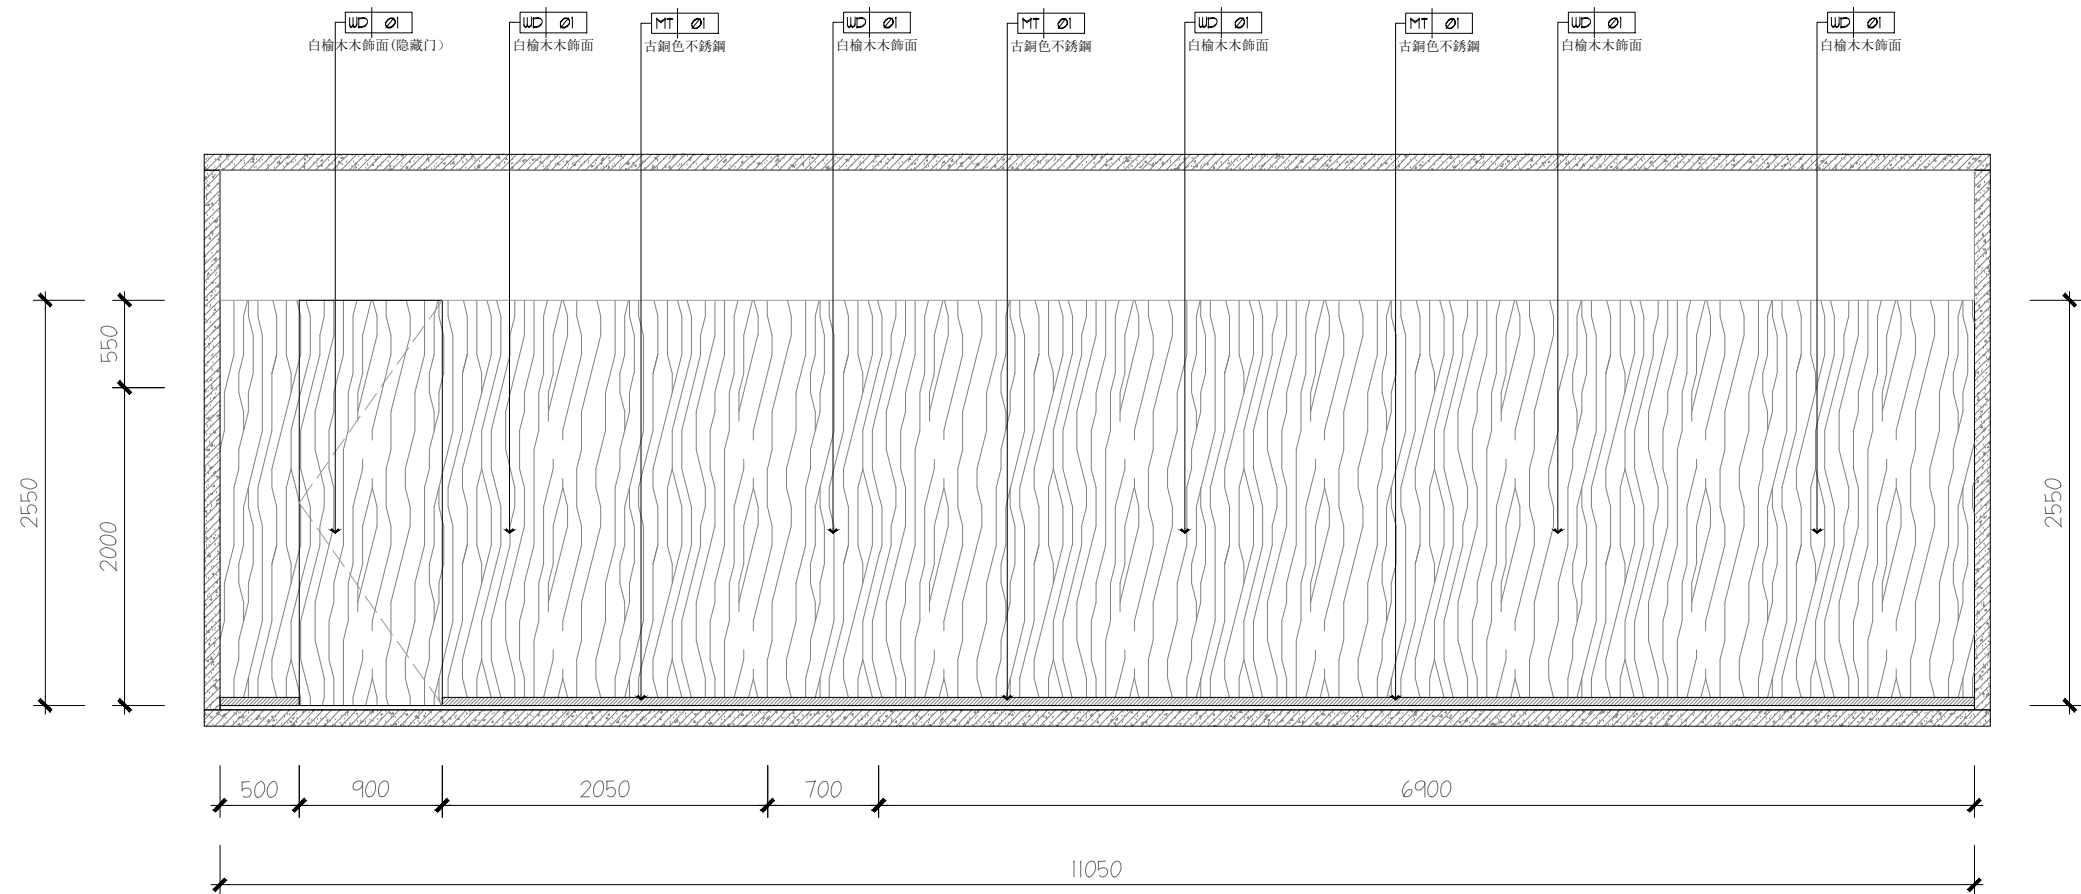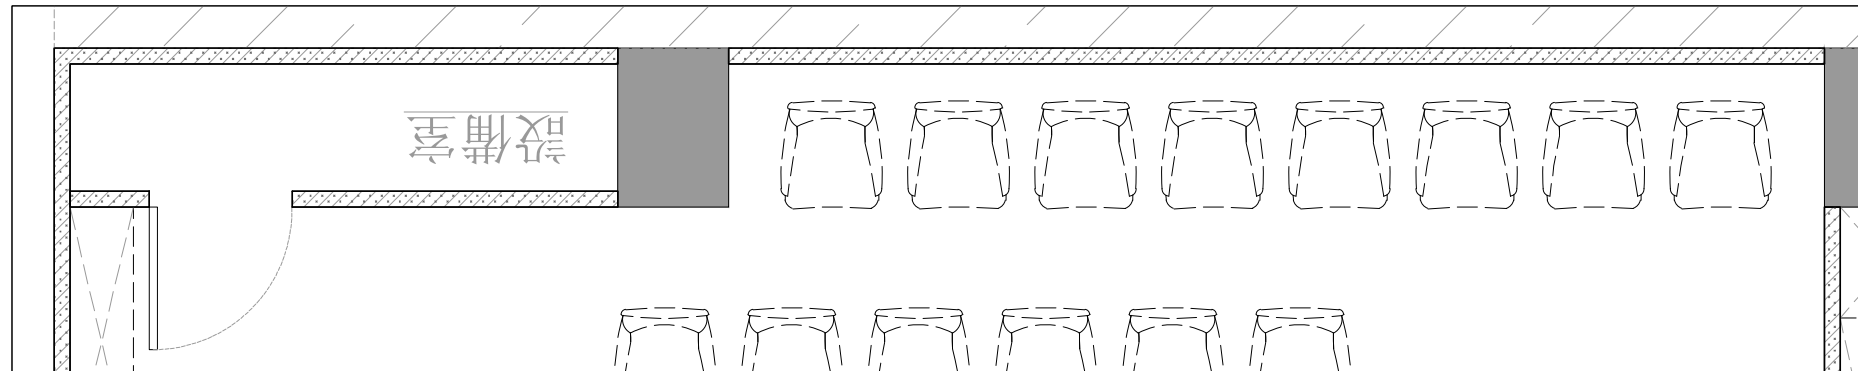

注：若圖紙尺寸與現場有出入時，以現場實際尺寸為準，並儘快與設計師聯繫





SUNSHUN CONSTRUCTION LIMITED

承信工程有限公司

澳門慕拉士大馬路215號飛通工業大廈第2期10樓BA室

Tel:66381288

PROJECT  
項目名稱：  
中國人壽海外澳門辦公室

Site Address  
項目地址：澳門皇朝中土大廈20、22樓

DRAWING TITLE  
圖名：

DRAWING NO  
圖號：



Scale  
比例：

Customer Confirmed  
客戶確認簽名：


PROJECT REF:PROJECT-REF  
項目檔案：

REV- 修訂	DATE 日期	CHECKED BY 校對	APPROVED BY 審核
------------	------------	------------------	-------------------

REMARK  
備註：  
  
設計圖紙版權歸我公司所有，未經允許不得翻印，複製。圖紙中尺寸如有出入應以現場尺寸為準。如本圖紙需要更改，敬請通知設計師。

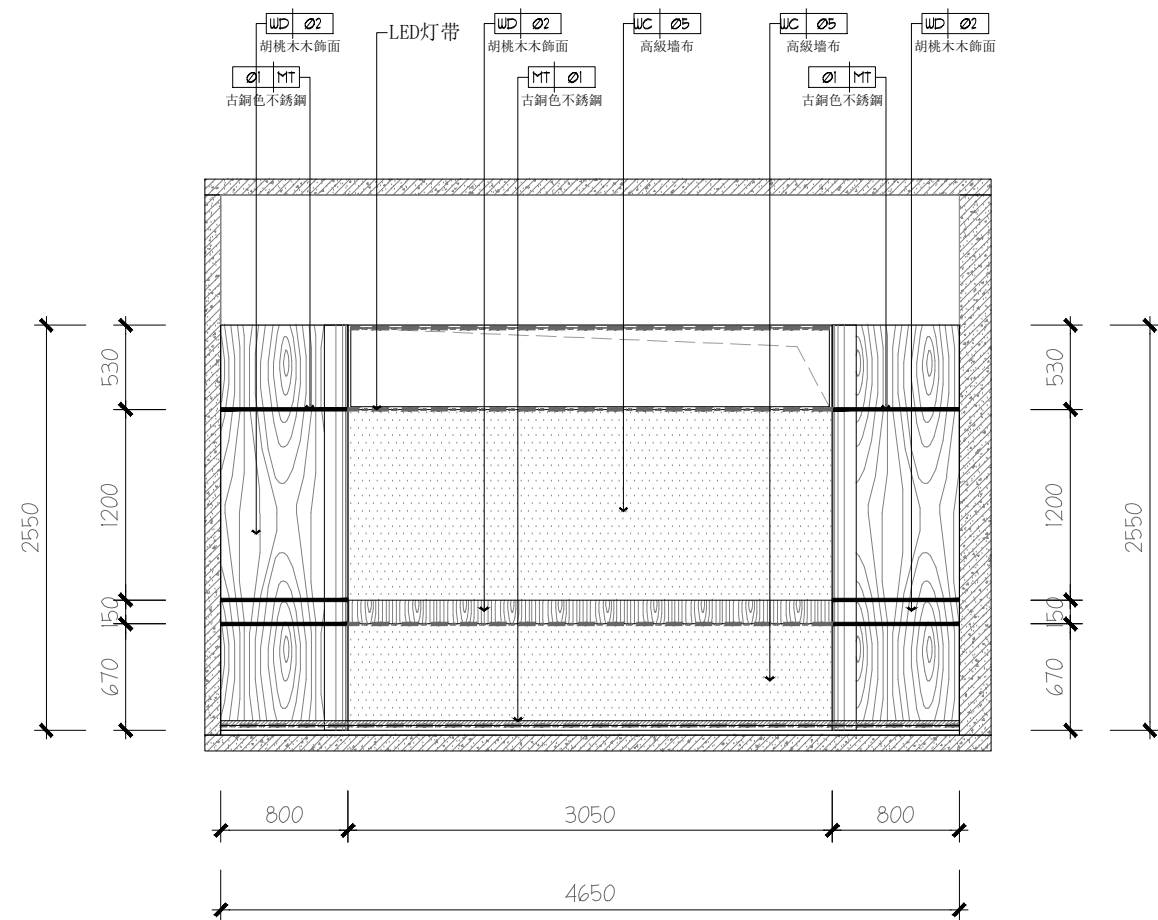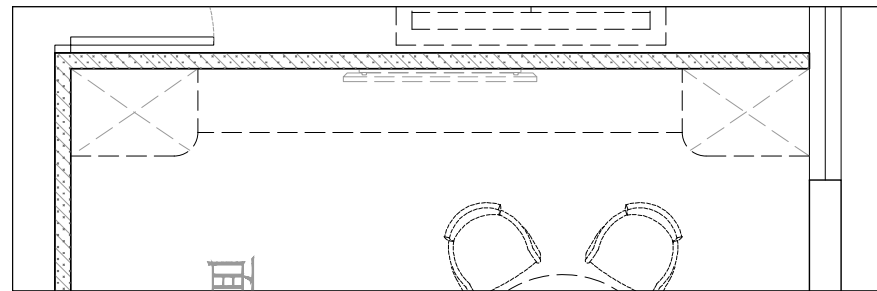

注：若圖紙尺寸與現場有出入時，以現場實際尺寸為準，並儘快與設計師聯繫

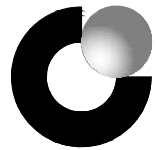

中國人壽 | 海外 |  
CHINA LIFE



SUNSHUN CONSTRUCTION LIMITED  
承信工程有限公司  
澳門慕拉士大馬路215號飛  
通工業大廈第2期10樓BA室  
Tel:66381288

PROJECT  
項目名稱：  
中國人壽海外澳門辦公室

Site Address  
項目地址：澳門皇朝中土大廈20、22樓

DRAWING TITLE  
圖名：

DRAWING NO  
圖號：

Scale  
比例：



Customer Confirmed  
客戶確認簽名：

PROJECT REF:PROJECT-REF  
項目檔案：


REV- 修訂	DATE 日期	CHECKED BY 校對	APPROVED BY 審核
------------	------------	------------------	-------------------

REMARK  
備註：

設計圖紙版權歸我公司所有, 未經允許不得翻印, 複製. 圖紙中尺寸如有出入應以現場尺寸為準. 如本圖紙需要更改, 敬請通知設計師。

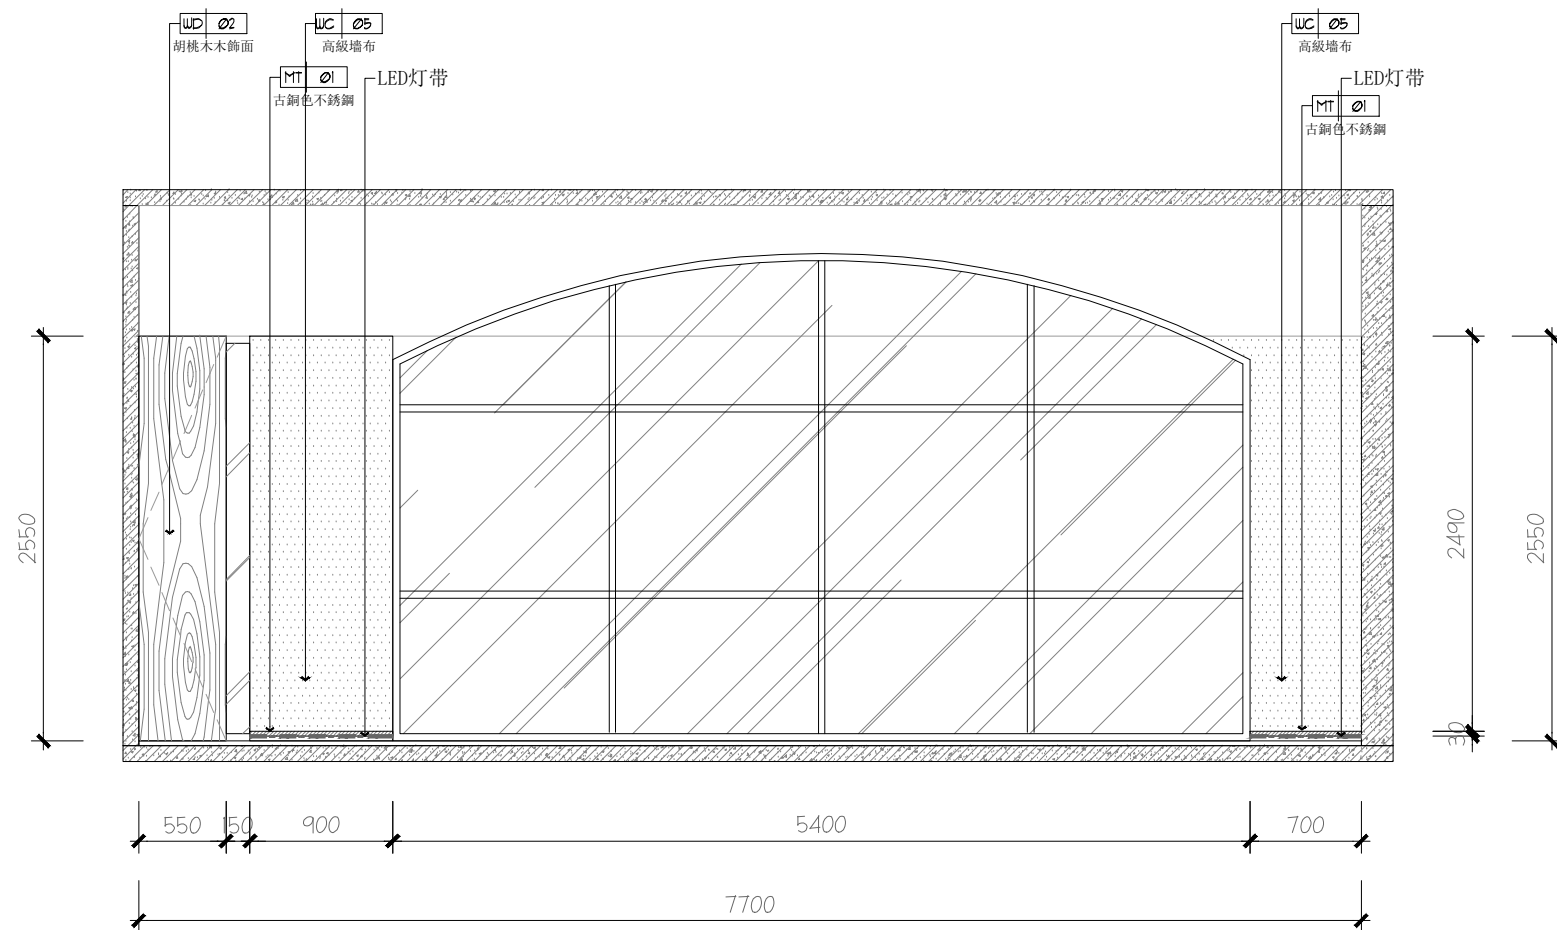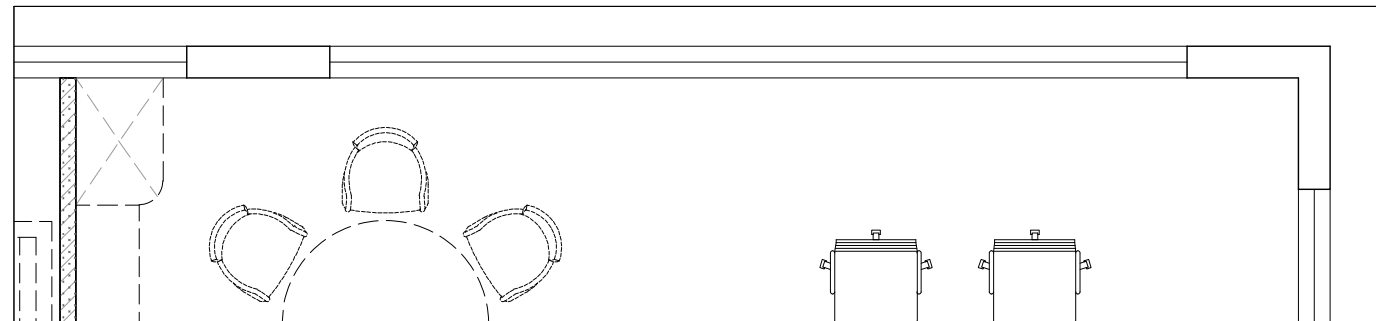

注：若圖紙尺寸與現場有出入時，以現場實際尺寸為準，並儘快與設計師聯繫

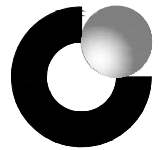

中國人壽 | 海外 |  
CHINA LIFE



SUNSHUN CONSTRUCTION LIMITED  
承信工程有限公司  
澳門慕拉士大馬路215號飛  
通工業大廈第2期10樓BA室  
Tel:66381288

PROJECT  
項目名稱：  
中國人壽海外澳門辦公室

Site Address  
項目地址：澳門皇朝中土大廈20、22樓

DRAWING TITLE  
圖名：

DRAWING NO  
圖號：

Scale  
比例：



Customer Confirmed  
客戶確認簽名：

PROJECT REF:PROJECT-REF  
項目檔案：

REV- 修訂	DATE 日期	CHECKED BY 校對	APPROVED BY 審核
------------	------------	------------------	-------------------

REMARK  
備註：

設計圖紙版權歸我公司所有, 未經允許不得翻印, 複製. 圖紙中尺寸如有出入應以現場尺寸為準. 如本圖紙需要更改, 敬請通知設計師。

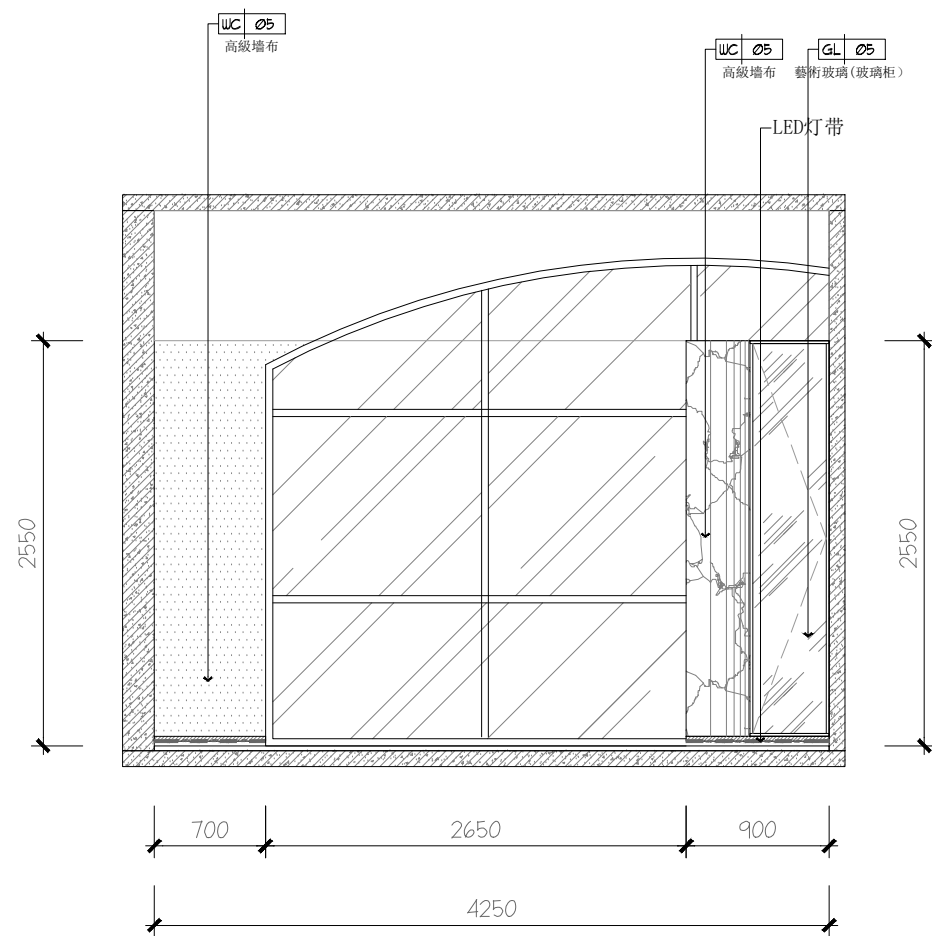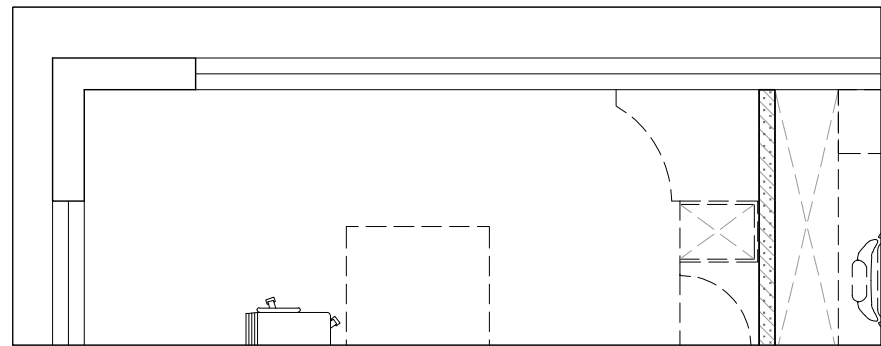

注：若圖紙尺寸與現場有出入時，以現場實際尺寸為準，並儘快與設計師聯繫



PROJECT 項目名稱:	中國人壽海外澳門辦公室
------------------	-------------

Site Address  
项目地址: 澳門皇朝中土大廈20、22樓

DRAWING TITLE  
圖名:

DRAWING NO  
圖號:

Scale  
比例:



Customer Confirmed  
客戶確認簽名:

PROJECT REF:PROJECT-REF  
項目檔案:

REV-	DATE	CHECKED BY	APPROVED BY
修訂	日期	校對	審核

REMARK  
備註:

設計圖紙版權歸我公司所有,未經允許不得翻印,複製。圖紙中尺寸如有出入應以現場尺寸為準。如本圖紙需要更改,敬請通知設計師。

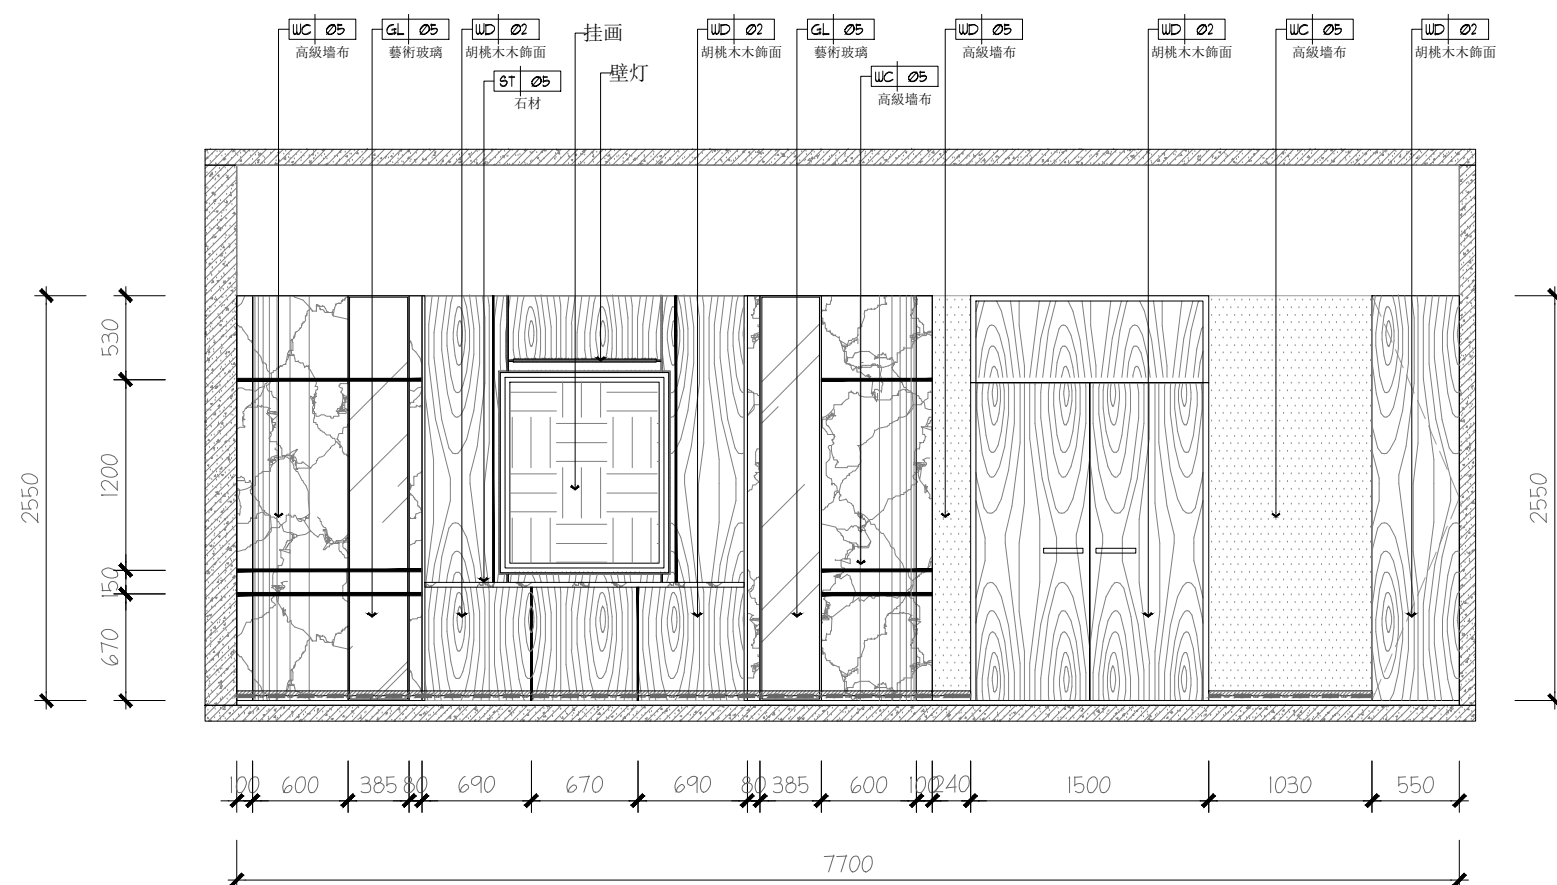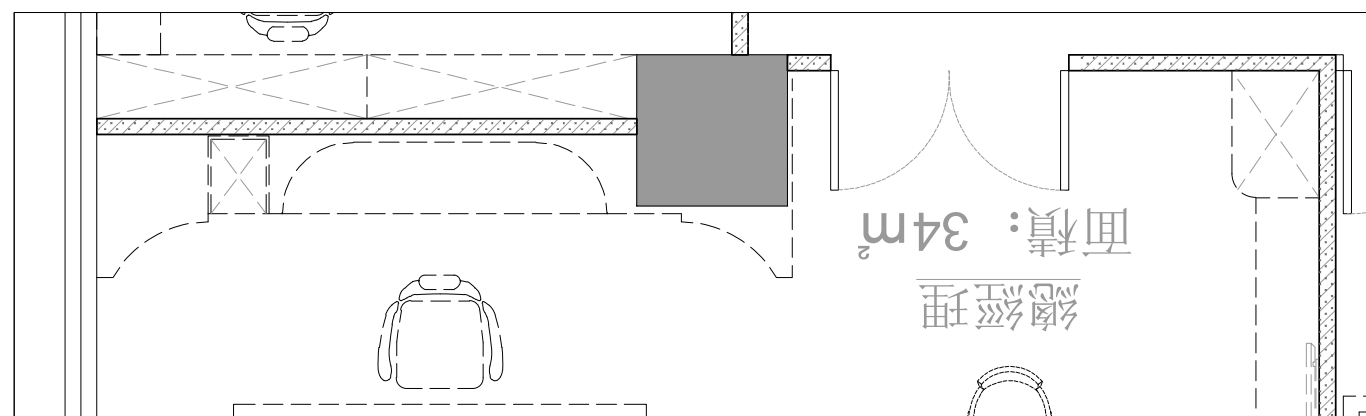


注：若圖紙尺寸與現場有出入時，以現場實際尺寸為準，並儘快與設計師聯繫

E2-05 E2-05D立面

SCALE 1:50



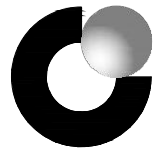

中國人壽 | 海外 |  
CHINA LIFE



SUNSHUN CONSTRUCTION LIMITED  
承信工程有限公司  
澳門慕拉士大馬路215號飛  
通工業大廈第2期10樓BA室  
Tel:66381288

PROJECT  
項目名稱：  
中國人壽海外澳門辦公室

Site Address  
項目地址：澳門皇朝中土大廈20、22樓

DRAWING TITLE  
圖名：

DRAWING NO  
圖號：



Scale  
比例：

Customer Confirmed  
客戶確認簽名：

PROJECT REF:PROJECT-REF  
項目檔案：


REV- 修訂	DATE 日期	CHECKED BY 校對	APPROVED BY 審核
------------	------------	------------------	-------------------

REMARK  
備註：  
設計圖紙版權歸我公司所有，未經允許不得翻印，複製。圖紙中尺寸如有出入應以現場尺寸為準。如本圖紙需要更改，敬請通知設計師。

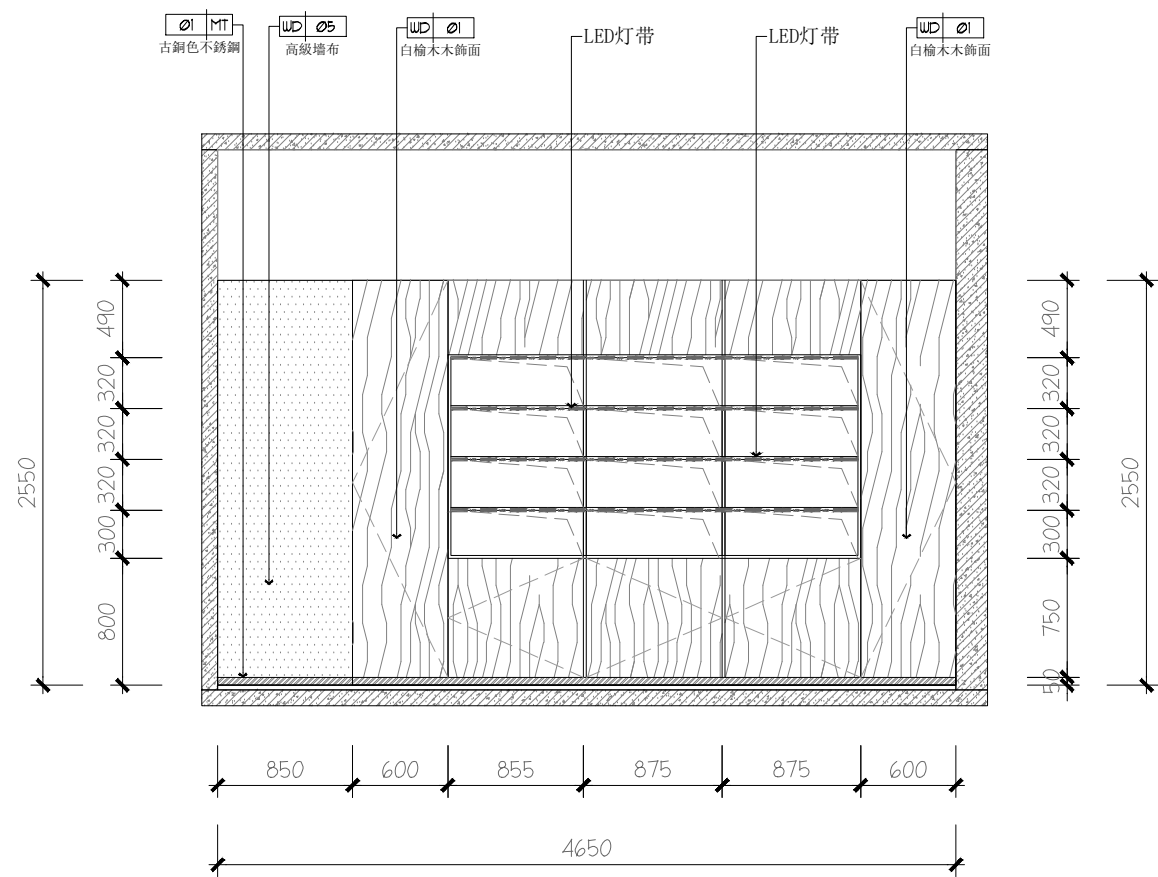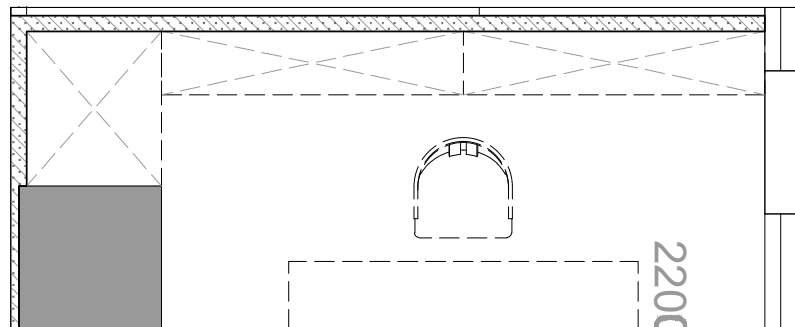

注：若圖紙尺寸與現場有出入時，以現場實際尺寸為準，並儘快與設計師聯繫



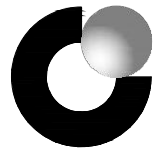

中國人壽 | 海外 |  
CHINA LIFE



SUNSHUN CONSTRUCTION LIMITED  
承信工程有限公司  
澳門慕拉士大馬路215號飛  
通工業大廈第2期10樓BA室  
Tel:66381288

PROJECT  
項目名稱：  
中國人壽海外澳門辦公室

Site Address  
項目地址：澳門皇朝中土大廈20、22樓

DRAWING TITLE  
圖名：

DRAWING NO  
圖號：

Scale  
比例：



Customer Confirmed  
客戶確認簽名：

PROJECT REF:PROJECT-REF  
項目檔案：

REV- 修訂	DATE 日期	CHECKED BY 校對	APPROVED BY 審核

REMARK  
備註：

設計圖紙版權歸我公司所有, 未經允許不得翻印, 複製. 圖紙中尺寸如有出入應以現場尺寸為準. 如本圖紙需要更改, 敬請通知設計師。

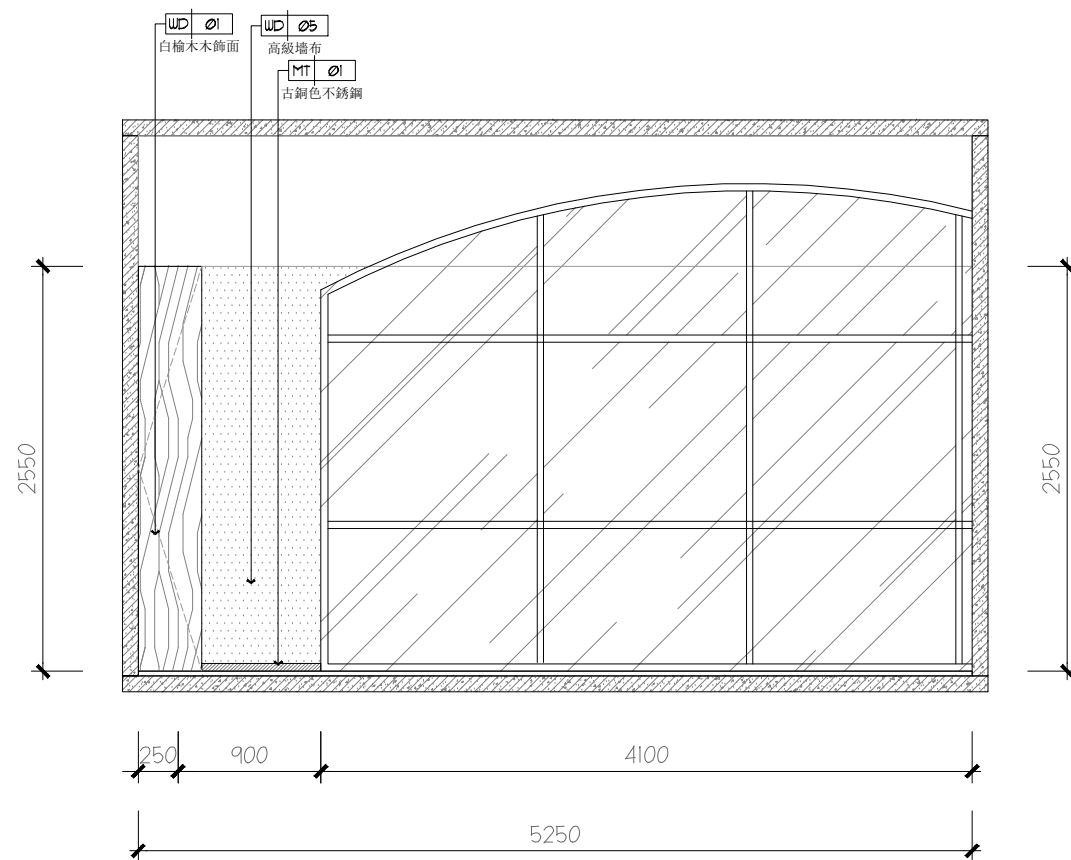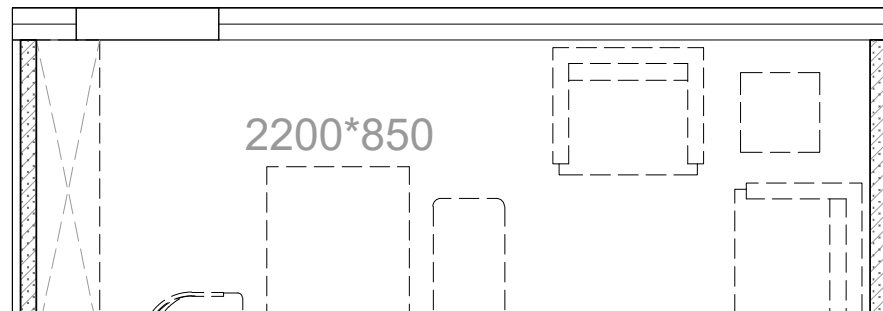

注：若圖紙尺寸與現場有出入時，以現場實際尺寸為準，並儘快與設計師聯繫





SUNSHUN CONSTRUCTION LIMITED

承信工程有限公司

澳門慕拉士大馬路215號飛通工業大廈第2期10樓BA室

Tel:66381288

PROJECT  
項目名稱：  
中國人壽海外澳門辦公室

Site Address  
項目地址：澳門皇朝中土大廈20、22樓

DRAWING TITLE  
圖名：

DRAWING NO  
圖號：



Scale  
比例：

Customer Confirmed  
客戶確認簽名：

PROJECT REF:PROJECT-REF  
項目檔案：

REV- 修訂	DATE 日期	CHECKED BY 校對	APPROVED BY 審核
------------	------------	------------------	-------------------

REMARK  
備註：  
  
設計圖紙版權歸我公司所有，未經允許不得翻印，複製。圖紙中尺寸如有出入應以現場尺寸為準。如本圖紙需要更改，敬請通知設計師。

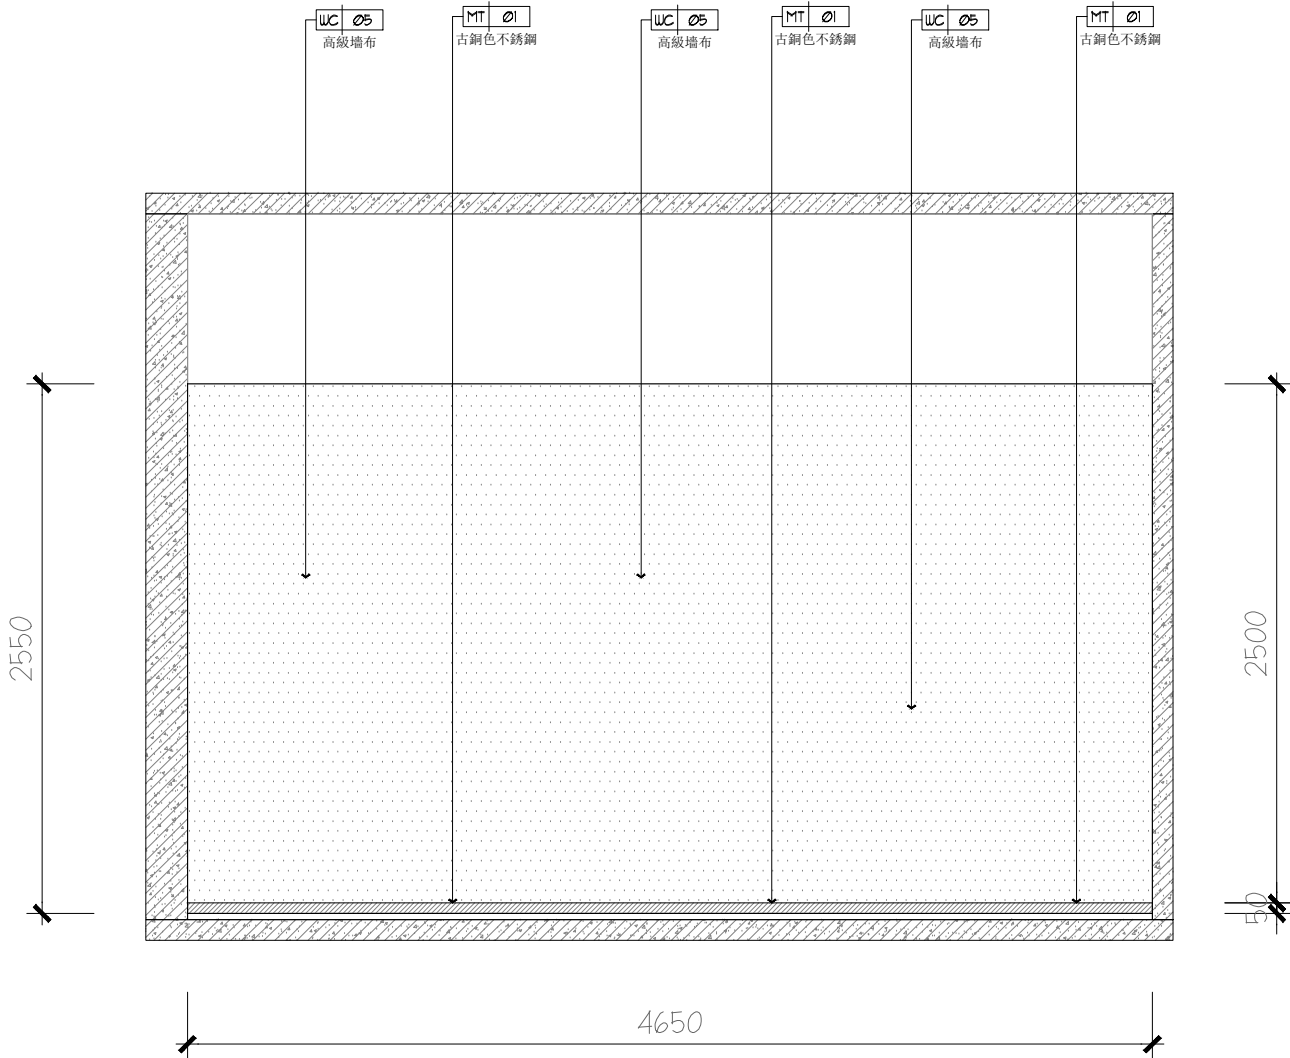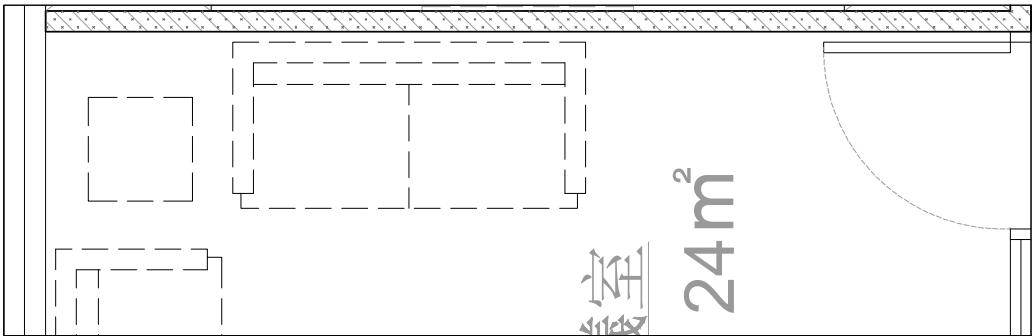

注：若圖紙尺寸與現場有出入時，以現場實際尺寸為準，並儘快與設計師聯繫





SUNSHUN CONSTRUCTION LIMITED

承信工程有限公司

澳門慕拉士大馬路215號飛通工業大廈第2期10樓BA室

Tel:66381288

PROJECT  
項目名稱：  
中國人壽海外澳門辦公室

Site Address  
項目地址：澳門皇朝中土大廈20、22樓

DRAWING TITLE  
圖名：

DRAWING NO  
圖號：

Scale  
比例：



Customer Confirmed  
客戶確認簽名：

PROJECT REF:PROJECT-REF  
項目檔案：

REV- 修訂	DATE 日期	CHECKED BY 校對	APPROVED BY 審核
------------	------------	------------------	-------------------

REMARK  
備註：

設計圖紙版權歸我公司所有, 未經允許不得翻印, 複製. 圖紙中尺寸如有出入應以現場尺寸為準. 如本圖紙需要更改, 敬請通知設計師。

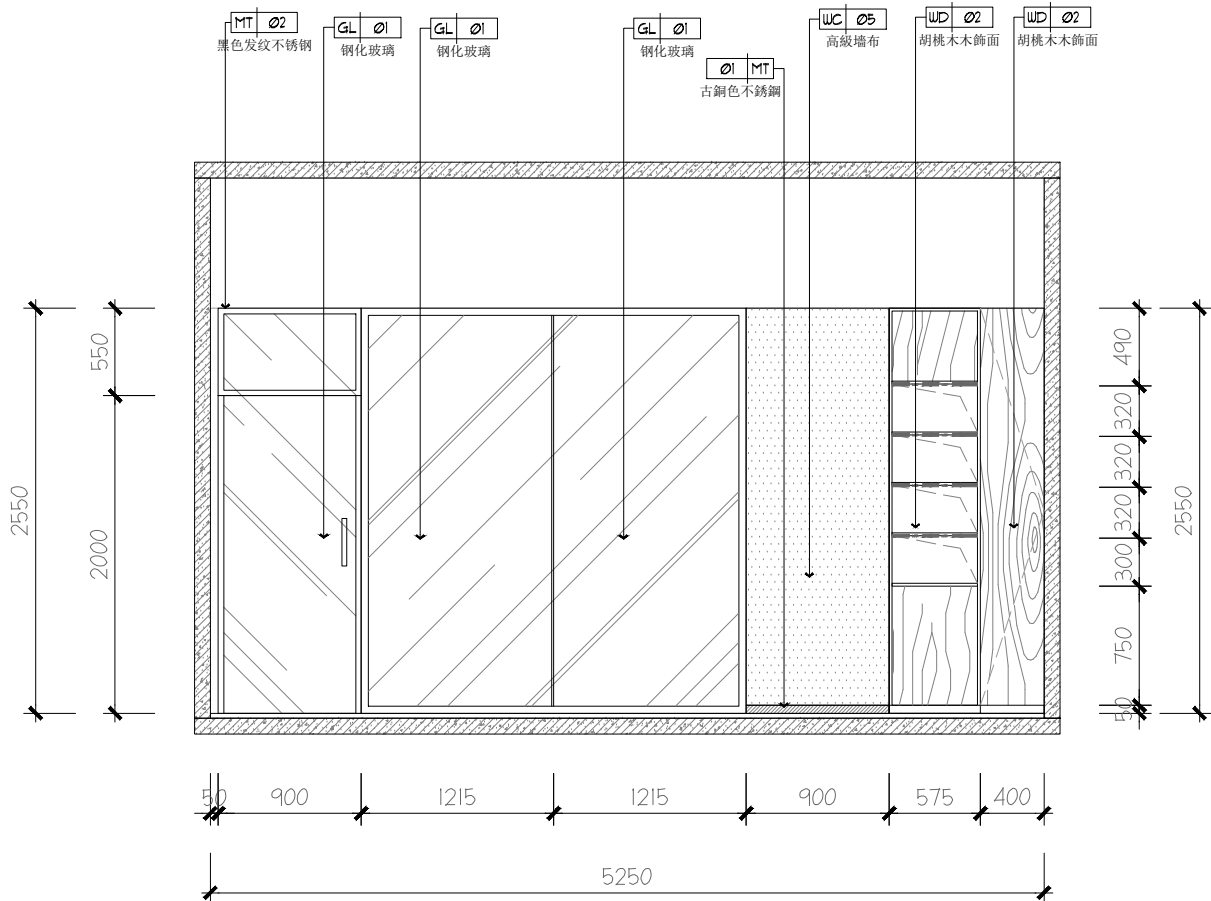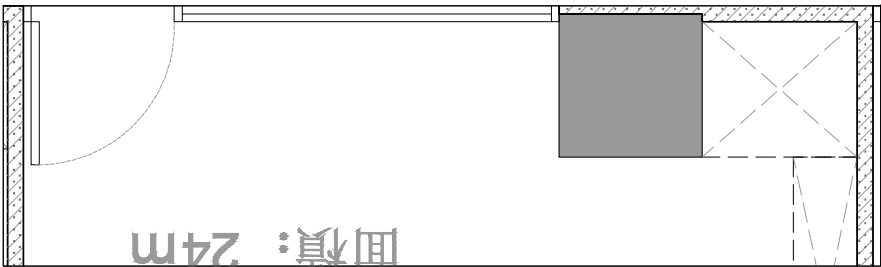

注：若圖紙尺寸與現場有出入時，以現場實際尺寸為準，並儘快與設計師聯繫





SUNSHUN CONSTRUCTION LIMITED

承信工程有限公司

澳門慕拉士大馬路215號飛通工業大廈第2期10樓BA室

Tel:66381288

PROJECT  
項目名稱：  
中國人壽海外澳門辦公室

Site Address  
項目地址：澳門皇朝中土大廈20、22樓

DRAWING TITLE  
圖名：

DRAWING NO  
圖號：

Scale  
比例：



Customer Confirmed  
客戶確認簽名：

PROJECT REF:PROJECT-REF  
項目檔案：

REV- 修訂	DATE 日期	CHECKED BY 校對	APPROVED BY 審核
------------	------------	------------------	-------------------

REMARK  
備註：

設計圖紙版權歸我公司所有, 未經允許不得翻印, 複製. 圖紙中尺寸如有出入應以現場尺寸為準. 如本圖紙需要更改, 敬請通知設計師。

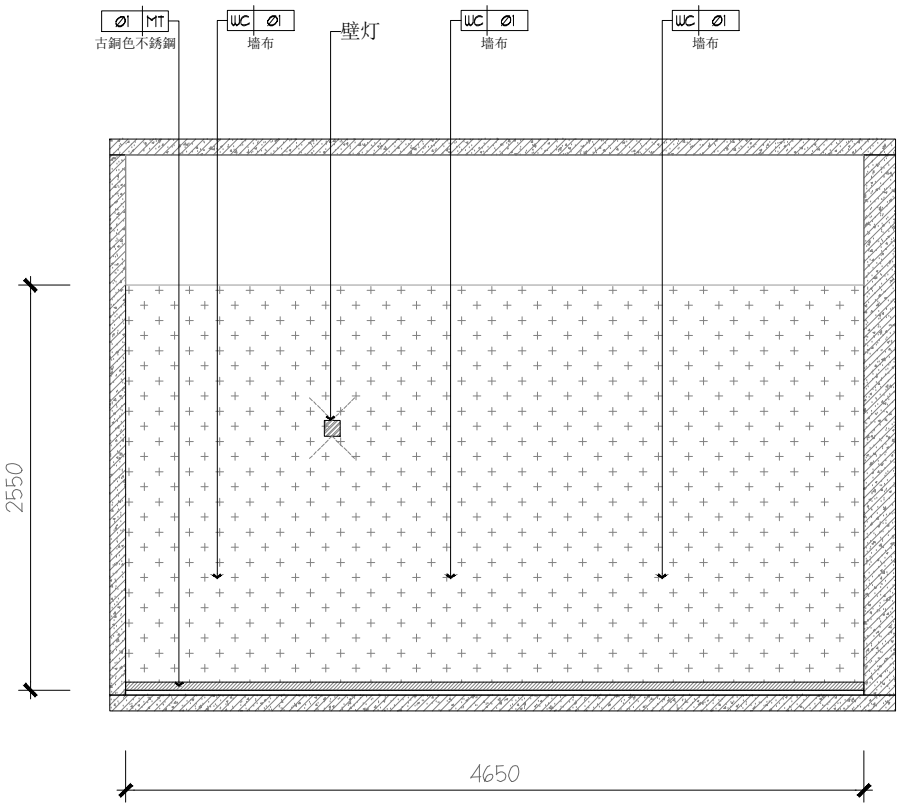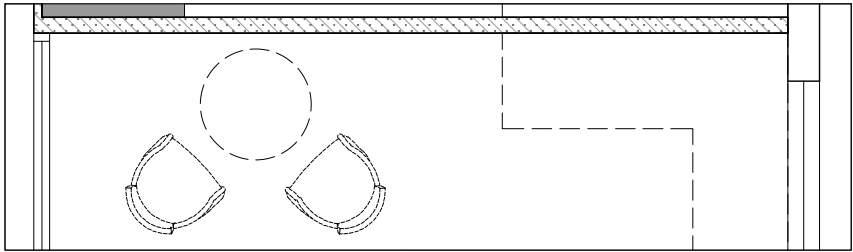

注：若圖紙尺寸與現場有出入時，以現場實際尺寸為準，並儘快與設計師聯繫





SUNSHUN CONSTRUCTION LIMITED

承信工程有限公司

澳門慕拉士大馬路215號飛通工業大廈第2期10樓BA室

Tel:66381288

PROJECT  
項目名稱：  
中國人壽海外澳門辦公室

Site Address  
項目地址：澳門皇朝中土大廈20、22樓

DRAWING TITLE  
圖名：

DRAWING NO  
圖號：



Scale  
比例：

Customer Confirmed  
客戶確認簽名：

PROJECT REF:PROJECT-REF  
項目檔案：

REV- 修訂	DATE 日期	CHECKED BY 校對	APPROVED BY 審核
------------	------------	------------------	-------------------

REMARK  
備註：  
  
設計圖紙版權歸我公司所有，未經允許不得翻印，複製。圖紙中尺寸如有出入應以現場尺寸為準。如本圖紙需要更改，敬請通知設計師。

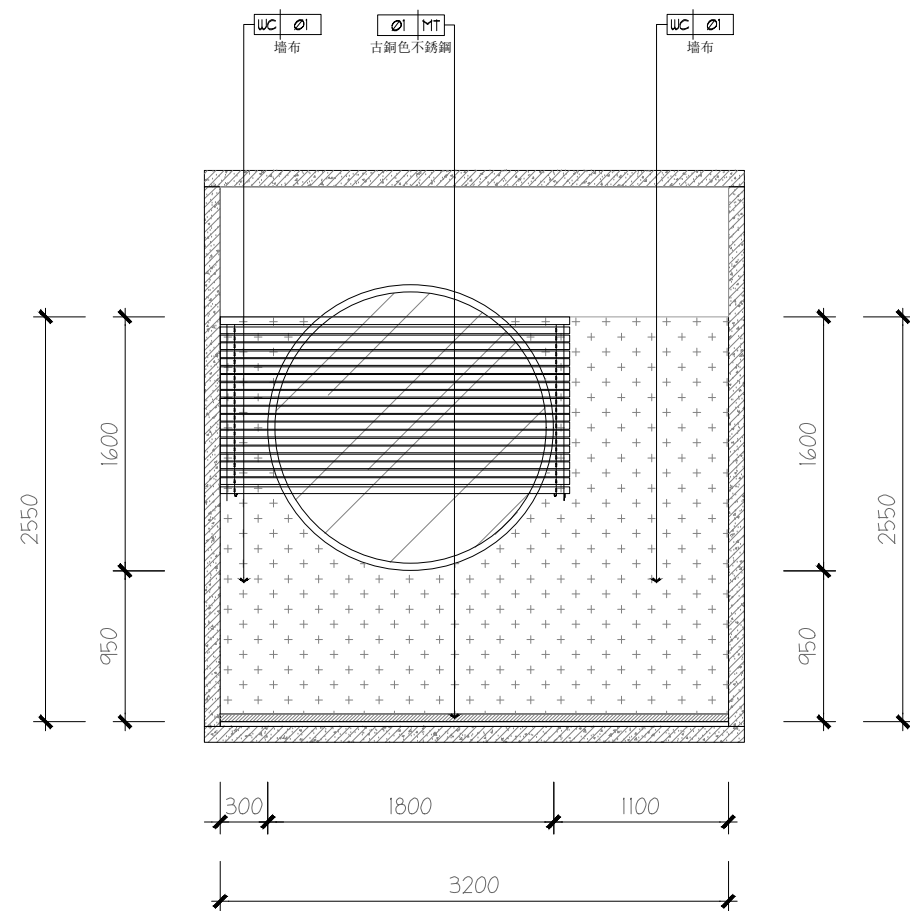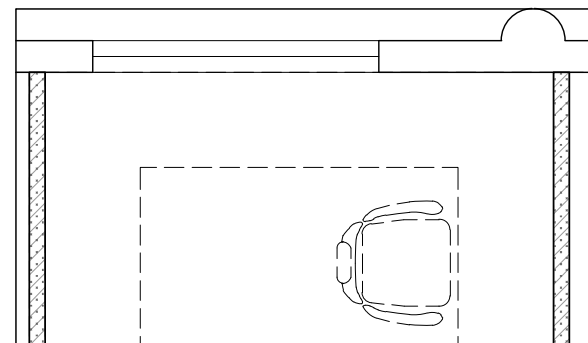

注：若圖紙尺寸與現場有出入時，以現場實際尺寸為準，並儘快與設計師聯繫



中國人壽海外澳門辦公室

项目地址：澳門皇朝中土大廈20、22樓

圖名：

圖號：

比例:


客戶確認簽名：

項目檔案：

REV-	DATE	CHECKED BY	APPROVED BY
修訂	日期	校對	審核

備註：

設計圖紙版權歸我公司所有,未經允許不得翻印,複製。圖紙中尺寸如有出入應以現場尺寸為準。如本圖紙需要更改,敬請通知設計師。

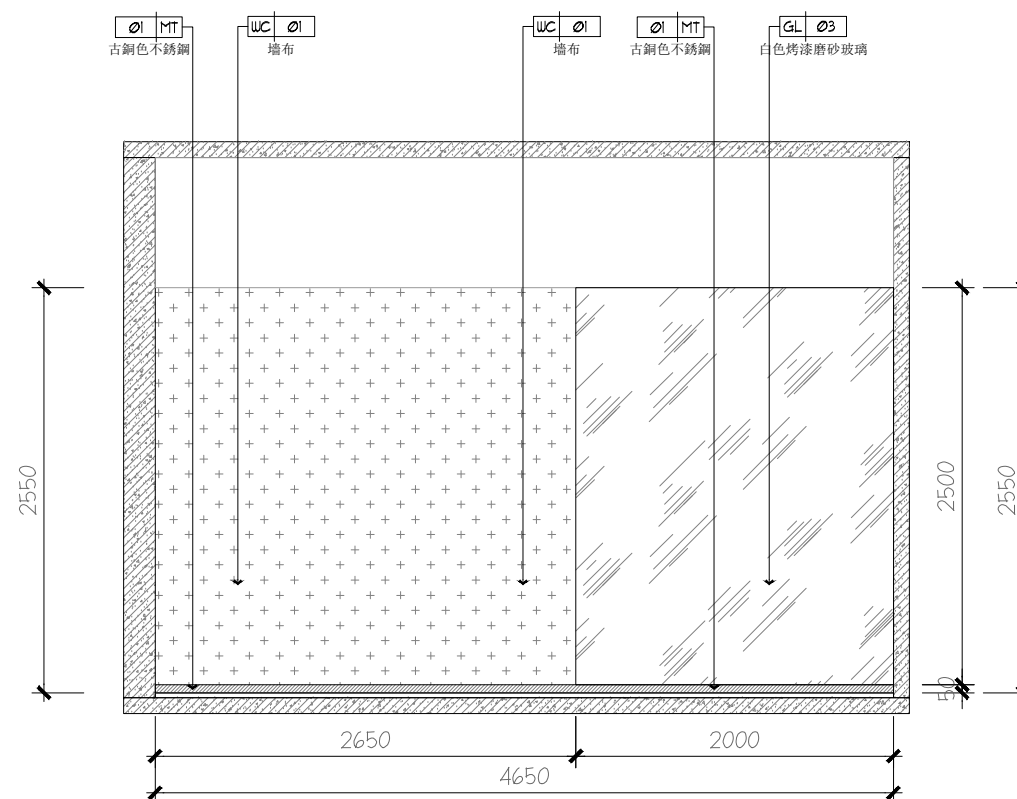

注：若圖紙尺寸與現場有出入時，以現場實際尺寸為準，並儘快與設計師聯繫

E2-07C立面

SCALE 1:50





SUNSHUN CONSTRUCTION LIMITED

承信工程有限公司

澳門慕拉士大馬路215號飛通工業大廈第2期10樓BA室

Tel:66381288

PROJECT  
項目名稱：  
中國人壽海外澳門辦公室

Site Address  
項目地址：澳門皇朝中土大廈20、22樓

DRAWING TITLE  
圖名：

DRAWING NO  
圖號：



Scale  
比例：

Customer Confirmed  
客戶確認簽名：

PROJECT REF:PROJECT-REF  
項目檔案：

REV- 修訂	DATE 日期	CHECKED BY 校對	APPROVED BY 審核
------------	------------	------------------	-------------------

REMARK  
備註：  
  
設計圖紙版權歸我公司所有, 未經允許不得翻印, 複製. 圖紙中尺寸如有出入應以現場尺寸為準. 如本圖紙需要更改, 敬請通知設計師。

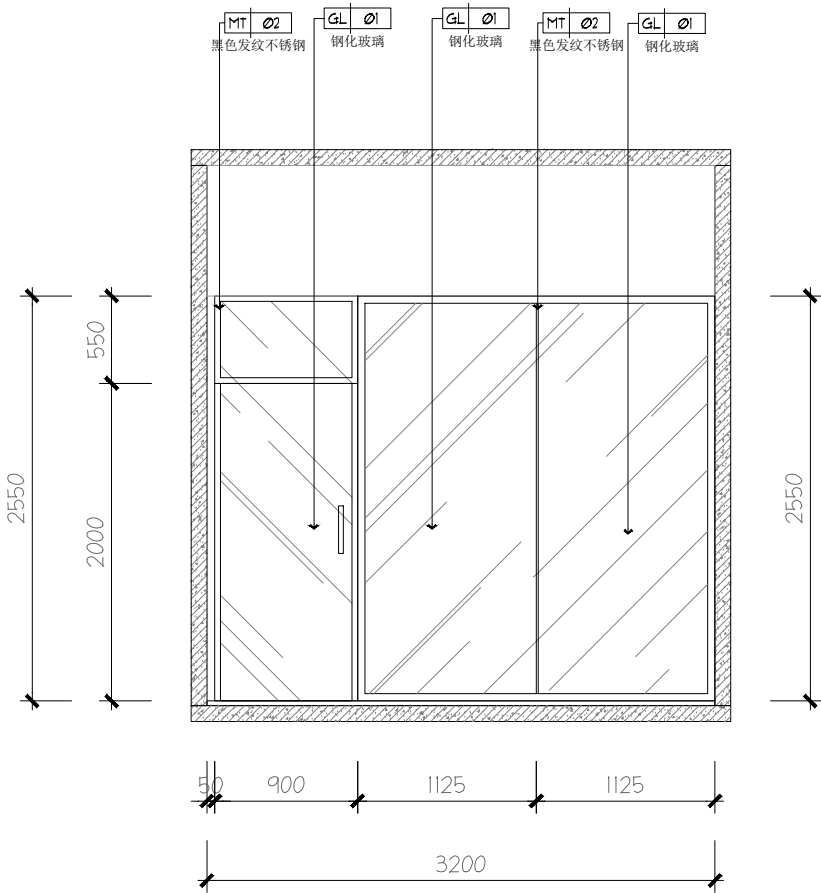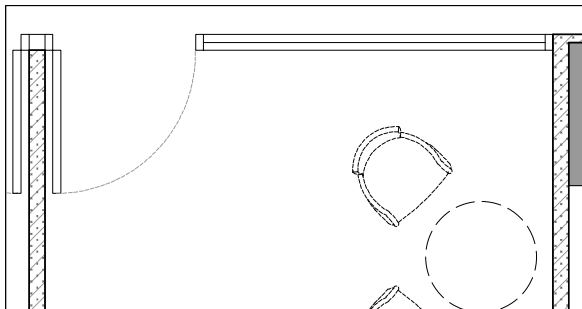

注：若圖紙尺寸與現場有出入時，以現場實際尺寸為準，並儘快與設計師聯繫







SUNSHUN CONSTRUCTION LIMITED

承信工程有限公司

澳門慕拉士大馬路215號飛通工業大廈第2期10樓BA室

Tel:66381288

PROJECT  
項目名稱：  
中國人壽海外澳門辦公室

Site Address  
項目地址：澳門皇朝中土大廈20、22樓

DRAWING TITLE  
圖名：

DRAWING NO  
圖號：



Scale  
比例：

Customer Confirmed  
客戶確認簽名：

PROJECT REF:PROJECT-REF  
項目檔案：

REV- 修訂	DATE 日期	CHECKED BY 校對	APPROVED BY 審核
------------	------------	------------------	-------------------

REMARK  
備註：  
  
設計圖紙版權歸我公司所有，未經允許不得翻印，複製。圖紙中尺寸如有出入應以現場尺寸為準。如本圖紙需要更改，敬請通知設計師。

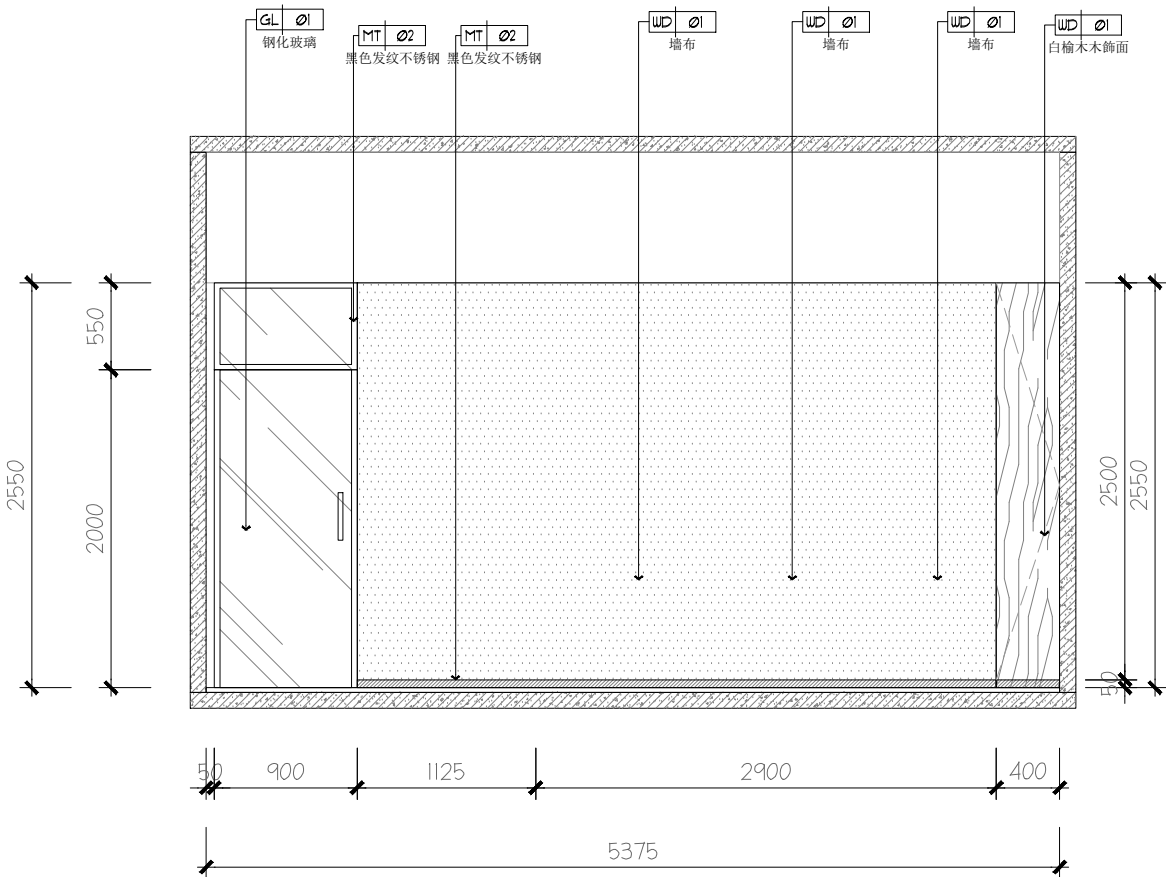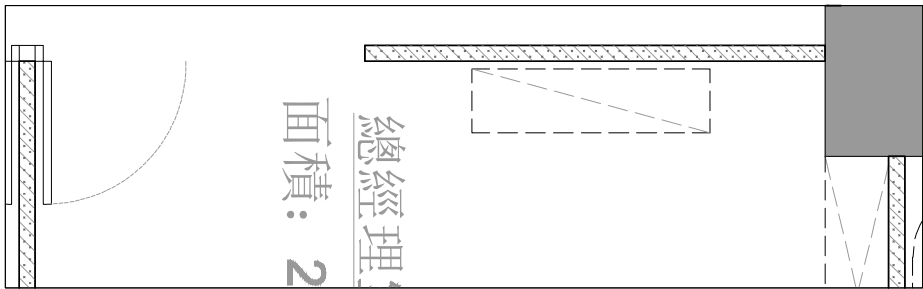

注：若圖紙尺寸與現場有出入時，以現場實際尺寸為準，並儘快與設計師聯繫



中國人壽 | 海外 |  
CHINA LIFE



SUNSHUN CONSTRUCTION LIMITED  
承信工程有限公司  
澳門慕拉士大馬路215號飛  
通工業大廈第2期10樓BA室  
Tel:66381288

PROJECT  
項目名稱：  
中國人壽海外澳門辦公室

Site Address  
項目地址：澳門皇朝中土大廈20、22樓

DRAWING TITLE  
圖名：

DRAWING NO  
圖號：



Scale  
比例：

Customer Confirmed  
客戶確認簽名：

PROJECT REF:PROJECT-REF  
項目檔案：

REV- 修訂	DATE 日期	CHECKED BY 校對	APPROVED BY 審核
------------	------------	------------------	-------------------

REMARK  
備註：  
設計圖紙版權歸我公司所有，未經允許不得翻印，複製。圖紙中尺寸如有出入應以現場尺寸為準。如本圖紙需要更改，敬請通知設計師。

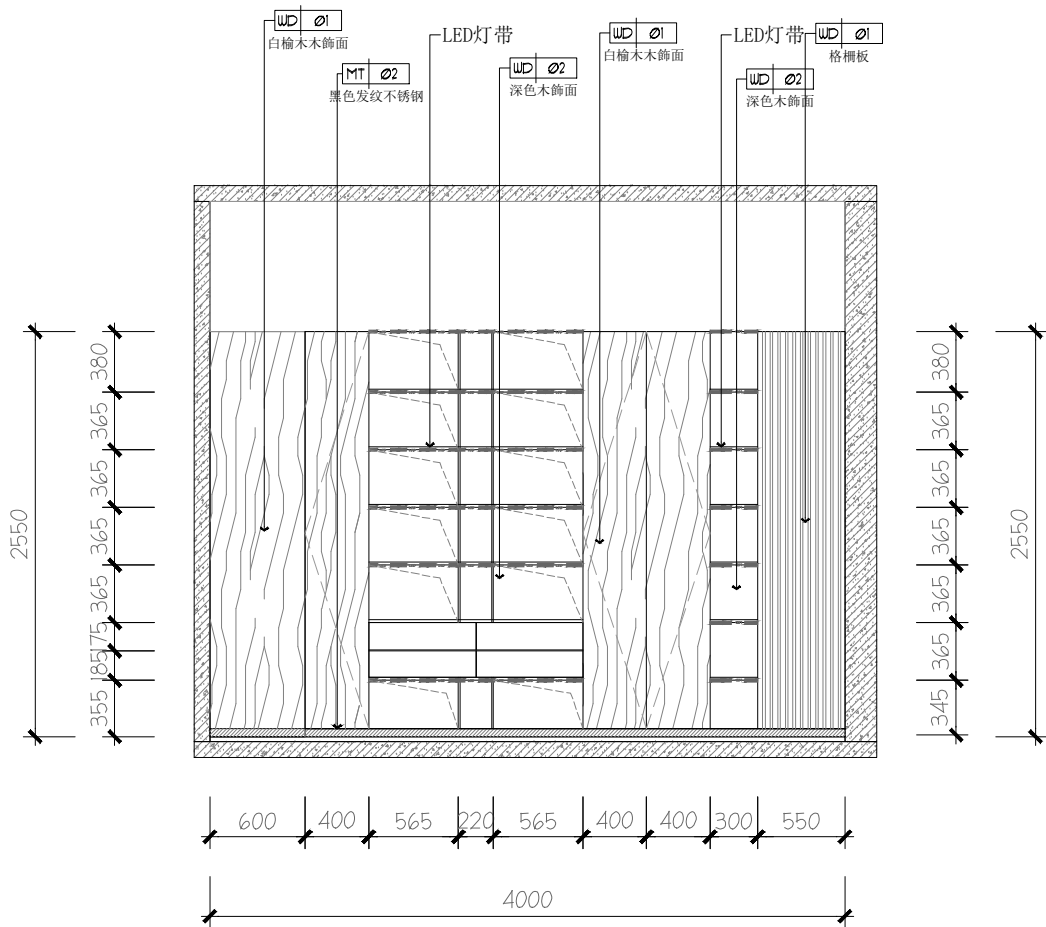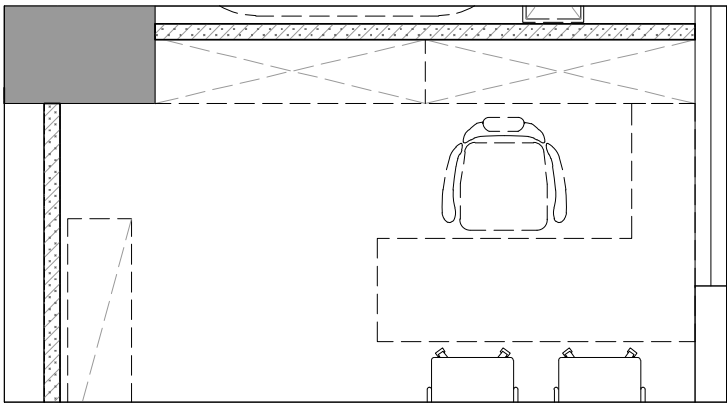

注：若圖紙尺寸與現場有出入時，以現場實際尺寸為準，並儘快與設計師聯繫





SUNSHUN CONSTRUCTION LIMITED

承信工程有限公司

澳門慕拉士大馬路215號飛  
通工業大廈第2期10樓BA室  
Tel:66381288

PROJECT  
項目名稱：  
中國人壽海外澳門辦公室

Site Address  
項目地址：澳門皇朝中土大廈20、22樓

DRAWING TITLE  
圖名：

DRAWING NO  
圖號：



Scale  
比例：

Customer Confirmed  
客戶確認簽名：

PROJECT REF:PROJECT-REF  
項目檔案：

REV- 修訂	DATE 日期	CHECKED BY 校對	APPROVED BY 審核
------------	------------	------------------	-------------------

REMARK  
備註：  
  
設計圖紙版權歸我公司所有, 未經允許不得翻印, 複製. 圖紙中尺寸如有出入應以現場尺寸為準. 如本圖紙需要更改, 敬請通知設計師。

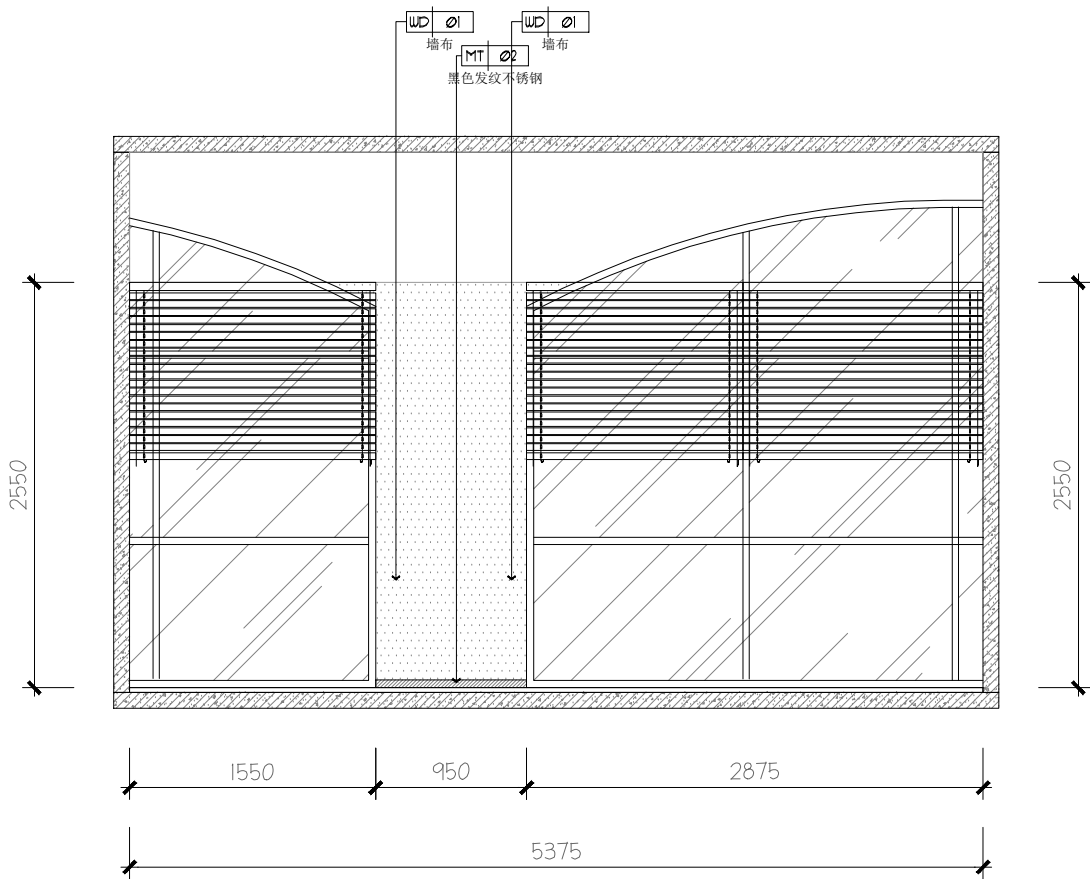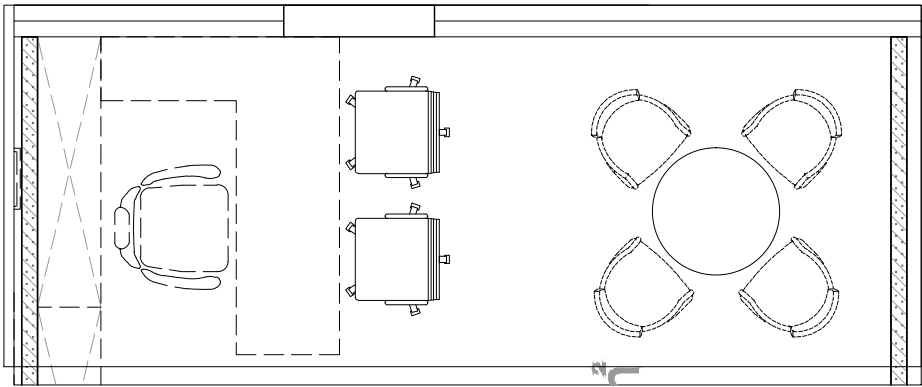

注：若圖紙尺寸與現場有出入時，以現場實際尺寸為準，並儘快與設計師聯繫





SUNSHUN CONSTRUCTION LIMITED

承信工程有限公司

澳門慕拉士大馬路215號飛通工業大廈第2期10樓BA室

Tel:66381288

PROJECT  
項目名稱：  
中國人壽海外澳門辦公室

Site Address  
項目地址：澳門皇朝中土大廈20、22樓

DRAWING TITLE  
圖名：

DRAWING NO  
圖號：



Scale  
比例：

Customer Confirmed  
客戶確認簽名：

PROJECT REF:PROJECT-REF  
項目檔案：

REV- 修訂	DATE 日期	CHECKED BY 校對	APPROVED BY 審核
------------	------------	------------------	-------------------

REMARK  
備註：  
  
設計圖紙版權歸我公司所有，未經允許不得翻印，複製。圖紙中尺寸如有出入應以現場尺寸為準。如本圖紙需要更改，敬請通知設計師。

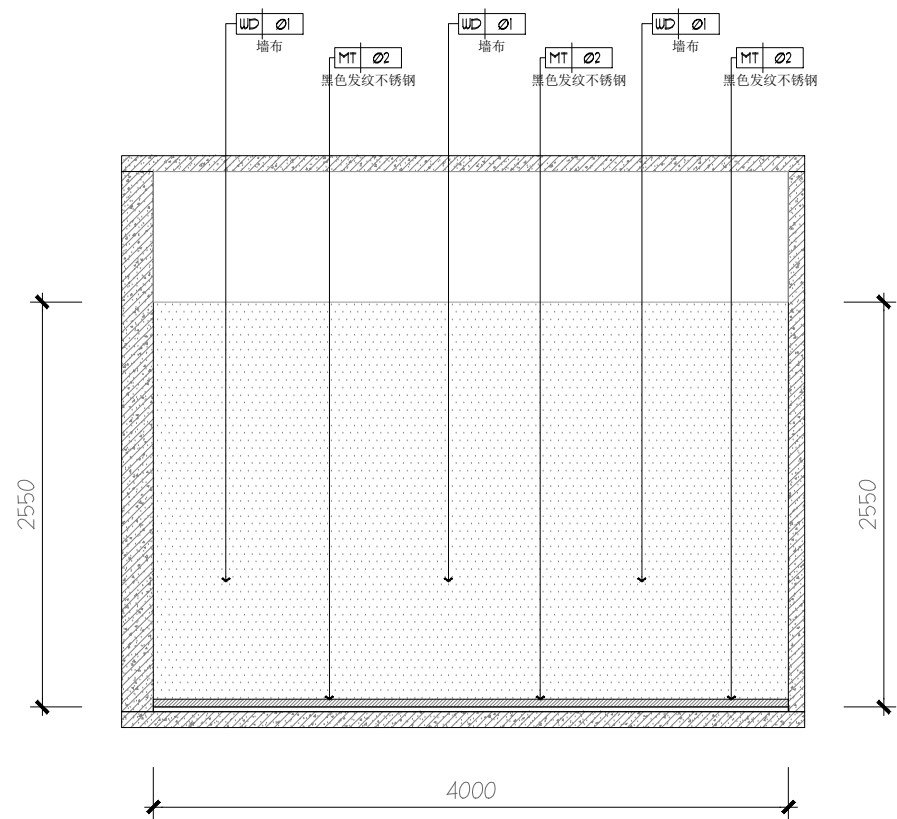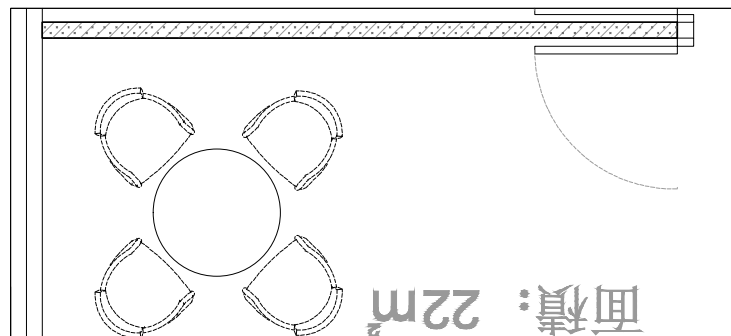

注：若圖紙尺寸與現場有出入時，以現場實際尺寸為準，並儘快與設計師聯繫



中國人壽 | 海外 |  
CHINA LIFE



SUNSHUN CONSTRUCTION LIMITED  
承信工程有限公司  
澳門慕拉士大馬路215號飛  
通工業大廈第2期10樓BA室  
Tel:66381288

PROJECT  
項目名稱：  
中國人壽海外澳門辦公室

Site Address  
項目地址：澳門皇朝中土大廈20、22樓

DRAWING TITLE  
圖名：

DRAWING NO  
圖號：

Scale  
比例：


Customer Confirmed  
客戶確認簽名：

PROJECT REF:PROJECT-REF  
項目檔案：

REV- 修訂	DATE 日期	CHECKED BY 校對	APPROVED BY 審核
------------	------------	------------------	-------------------

REMARK  
備註：

設計圖紙版權歸我公司所有, 未經允許不得翻印, 複製. 圖紙中尺寸如有出入應以現場尺寸為準. 如本圖紙需要更改, 敬請通知設計師。

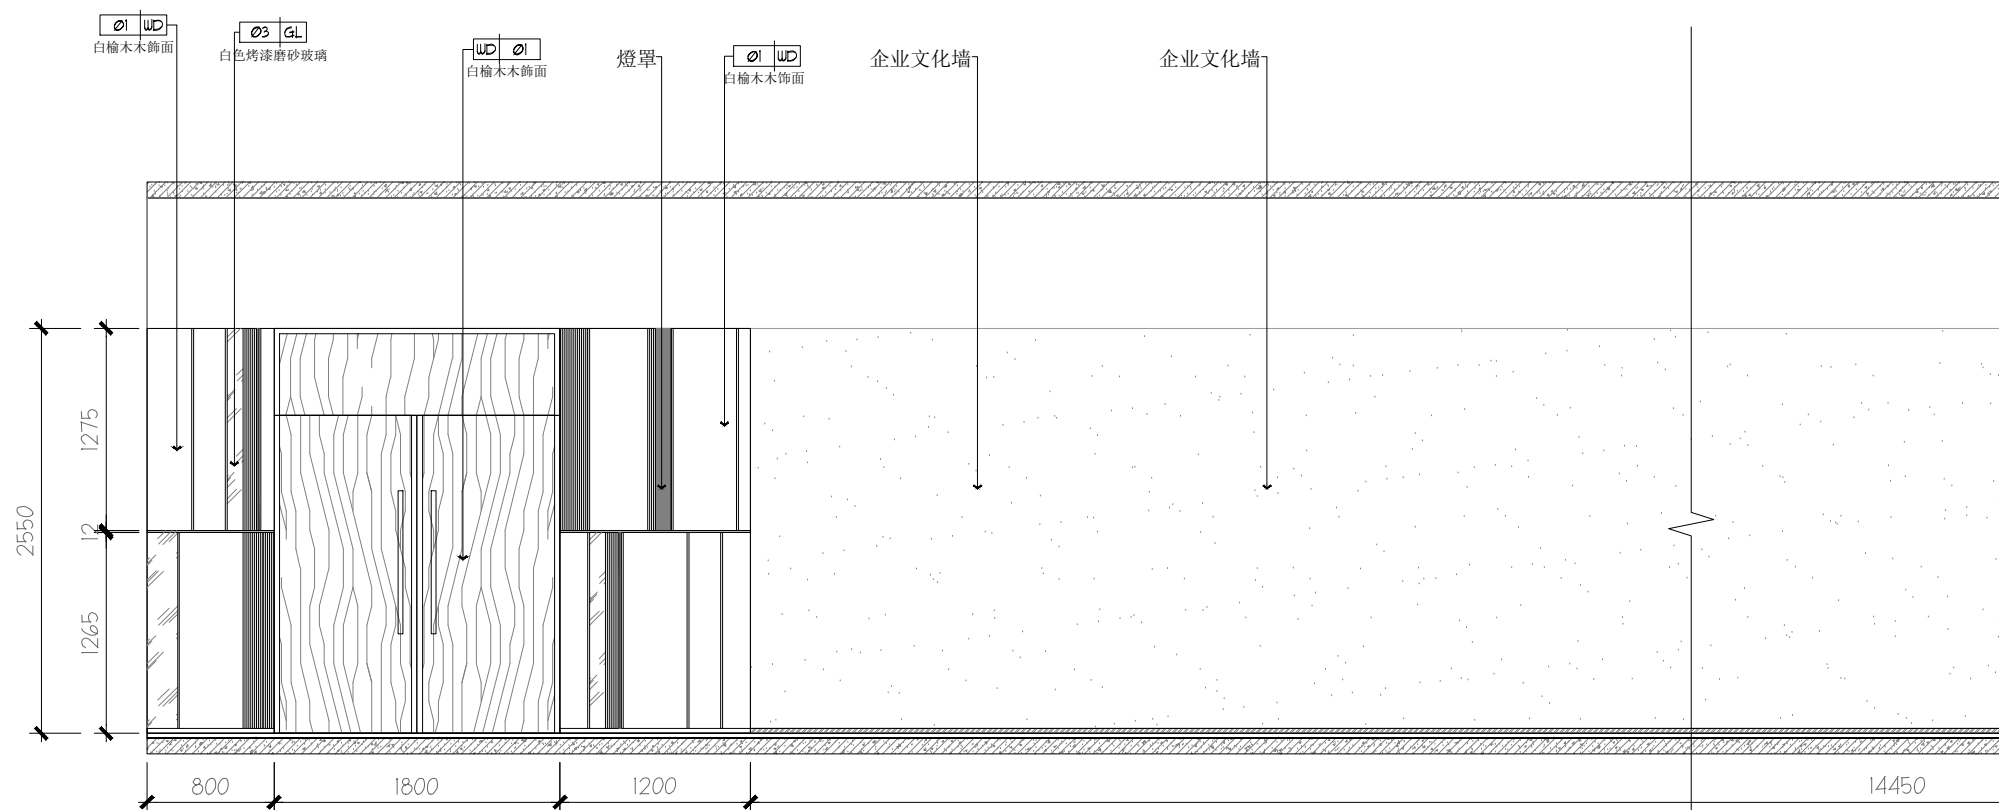

注：若圖紙尺寸與現場有出入時，以現場實際尺寸為準，並儘快與設計師聯繫





SUNSHUN CONSTRUCTION LIMITED

承信工程有限公司

澳門慕拉士大馬路215號飛通工業大廈第2期10樓BA室

Tel:66381288

PROJECT  
項目名稱：  
中國人壽海外澳門辦公室

Site Address  
項目地址：澳門皇朝中土大廈20、22樓

DRAWING TITLE  
圖名：

DRAWING NO  
圖號：


Scale  
比例：

Customer Confirmed  
客戶確認簽名：

PROJECT REF:PROJECT-REF  
項目檔案：

REV- 修訂	DATE 日期	CHECKED BY 校對	APPROVED BY 審核

REMARK  
備註：  
  
設計圖紙版權歸我公司所有, 未經允許不得翻印，複製。圖紙中尺寸如有出入應以現場尺寸為準。如本圖紙需要更改，敬請通知設計師。

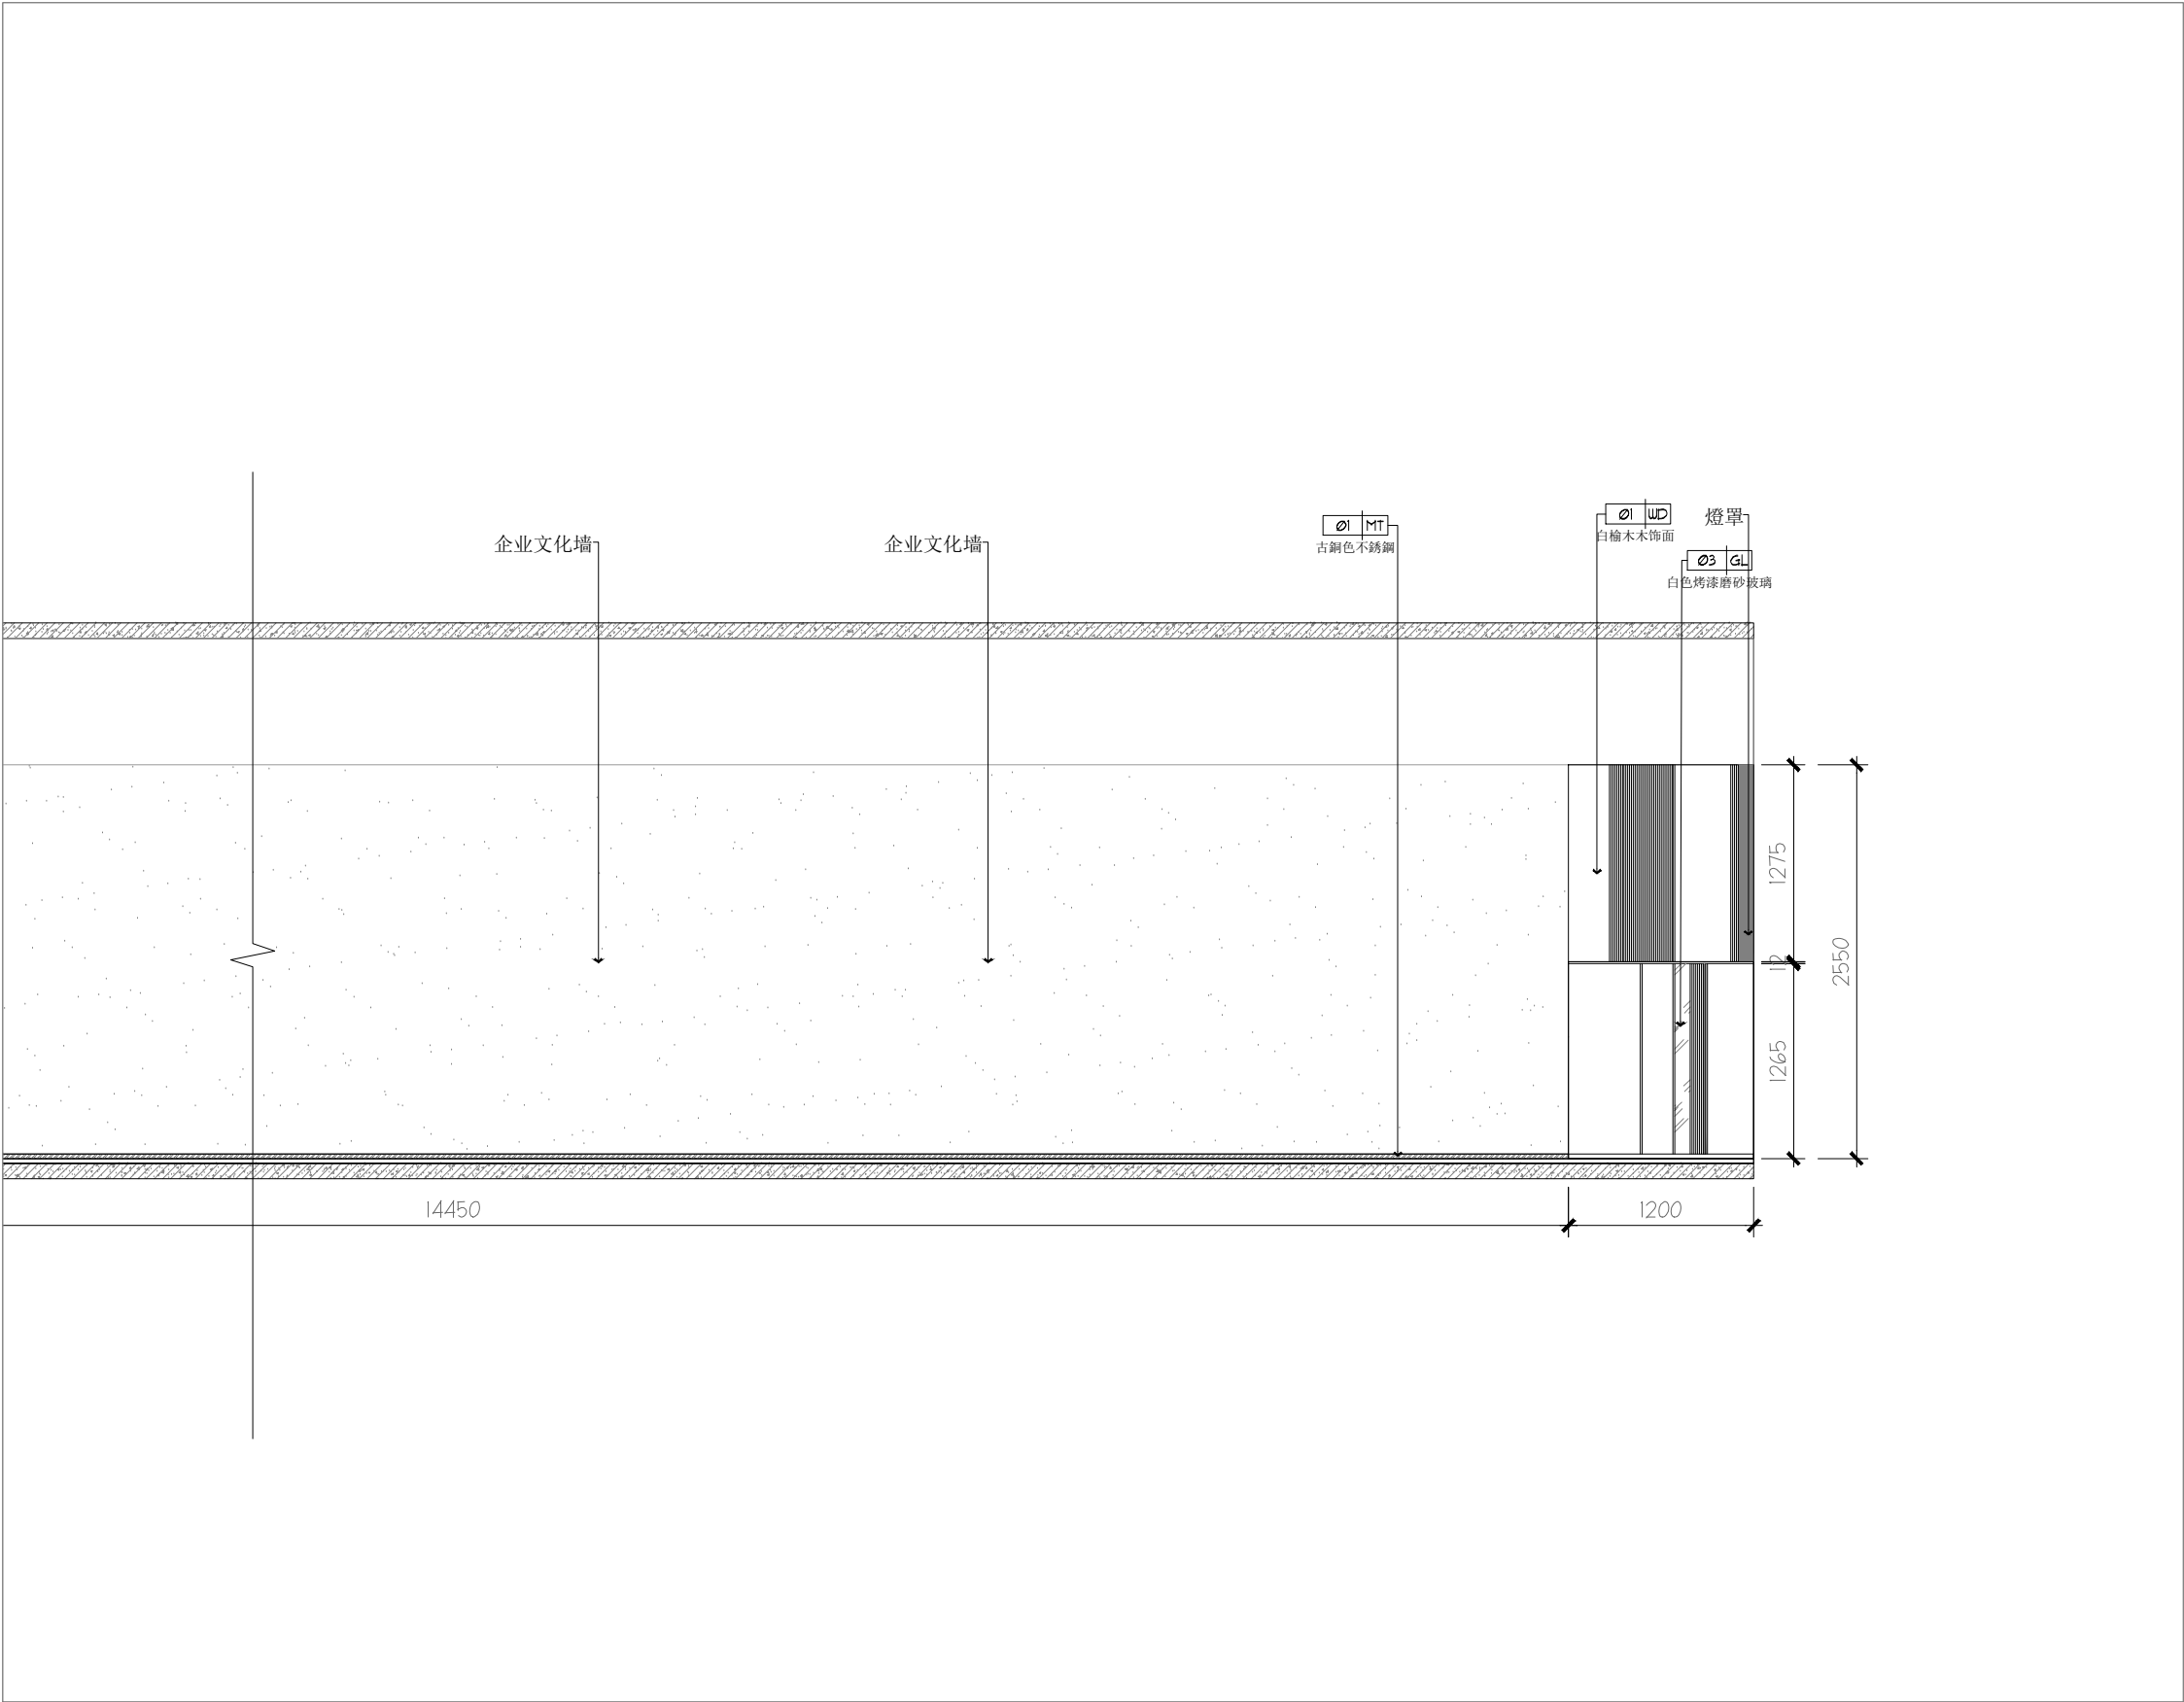



中國人壽 | 海外 |  
CHINA LIFE



SUNSHUN CONSTRUCTION LIMITED  
承信工程有限公司  
澳門慕拉士大馬路215號飛  
通工業大廈第2期10樓BA室  
Tel:66381288

PROJECT  
項目名稱：  
中國人壽海外澳門辦公室

Site Address  
項目地址：澳門皇朝中土大廈20、22樓

DRAWING TITLE  
圖名：

DRAWING NO  
圖號：


Scale  
比例：

Customer Confirmed  
客戶確認簽名：

PROJECT REF:PROJECT-REF  
項目檔案：

REV-	DATE	CHECKED BY	APPROVED BY
修訂	日期	校對	審核


REMARK  
備註：  
  
設計圖紙版權歸我公司所有, 未經允許不得  
翻印, 複製. 圖紙中尺寸如有出入應以現場尺寸  
為準. 如本圖紙需要更改, 敬請通知設計師。

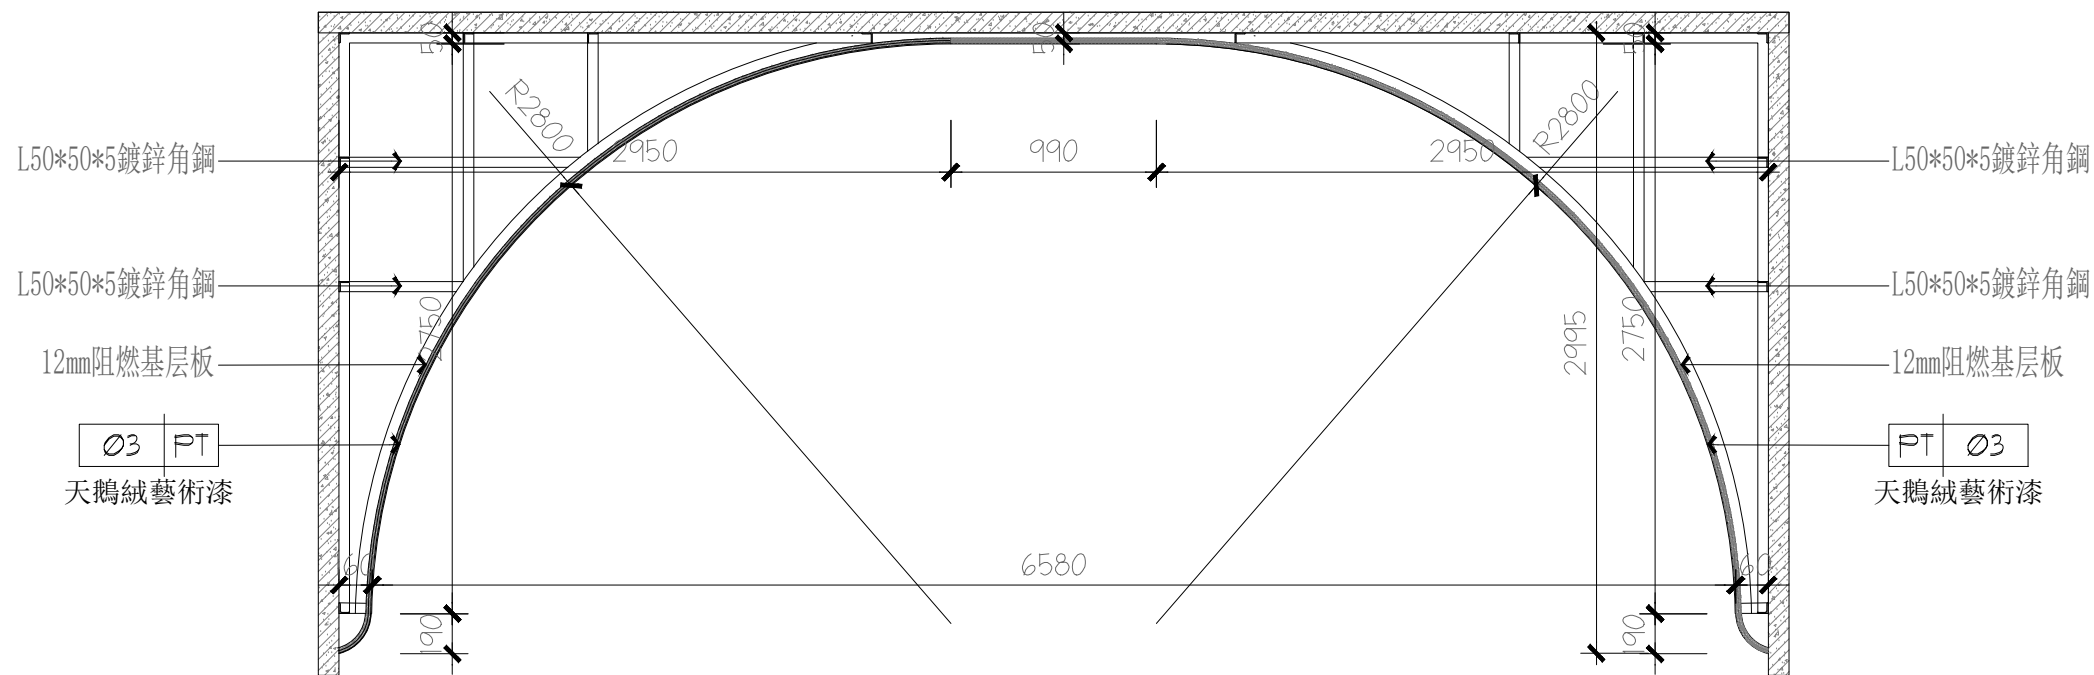

D T 2 - 0 1 接待区背景墙大样图  
SCALE 1 : 1 0 2 2 層

注：若圖紙尺寸與現場有出入時，以現場實際尺寸為準，並儘快與設計師聯繫



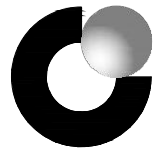

中國人壽 | 海外 |  
CHINA LIFE

SUNSHUN CONSTRUCTION LIMITED  
承信工程有限公司  
澳門慕拉士大馬路215號飛  
通工業大廈第2期10樓BA室  
Tel:66381288

PROJECT  
項目名稱：  
中國人壽海外澳門辦公室

Site Address  
項目地址：澳門皇朝中土大廈20、22樓

DRAWING TITLE  
圖名：

DRAWING NO  
圖號：


Scale  
比例：

Customer Confirmed  
客戶確認簽名：


PROJECT REF:PROJECT-REF  
項目檔案：

REV- 修訂	DATE 日期	CHECKED BY 校對	APPROVED BY 審核

REMARK  
備註：  
  
設計圖紙版權歸我公司所有, 未經允許不得  
翻印, 複製. 圖紙中尺寸如有出入應以現場尺寸  
為準. 如本圖紙需要更改, 敬請通知設計師。

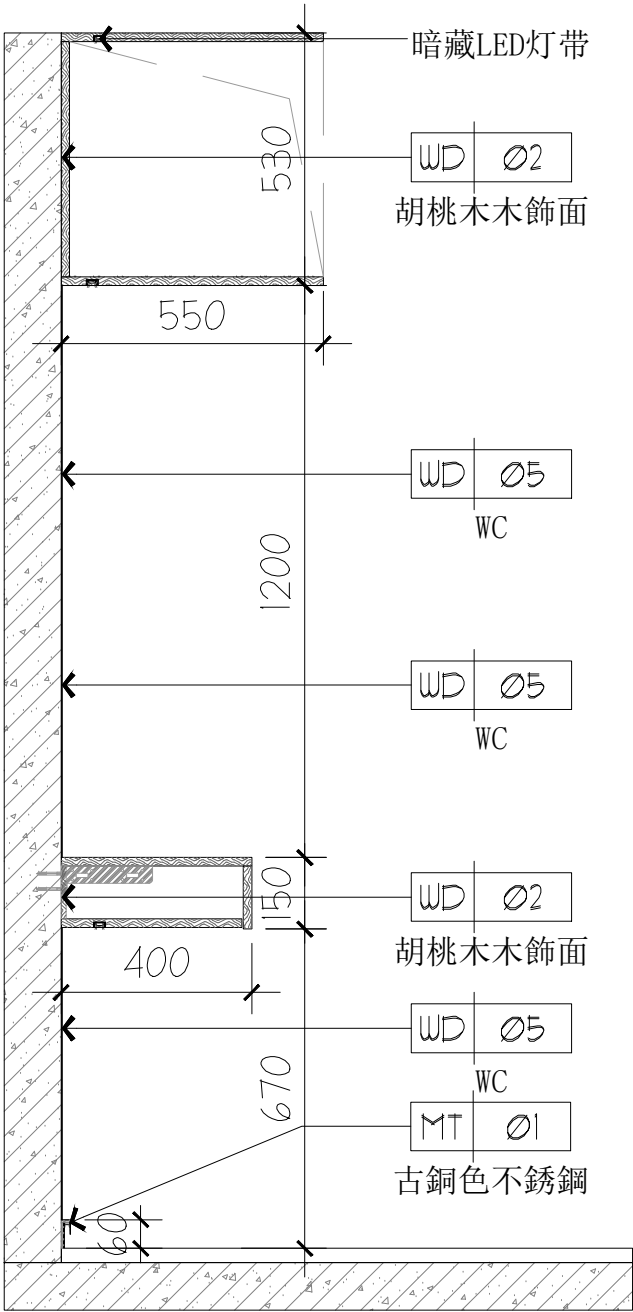

DT 2-03 总裁办公室柜子节点图  
SCALE 1:10 22層

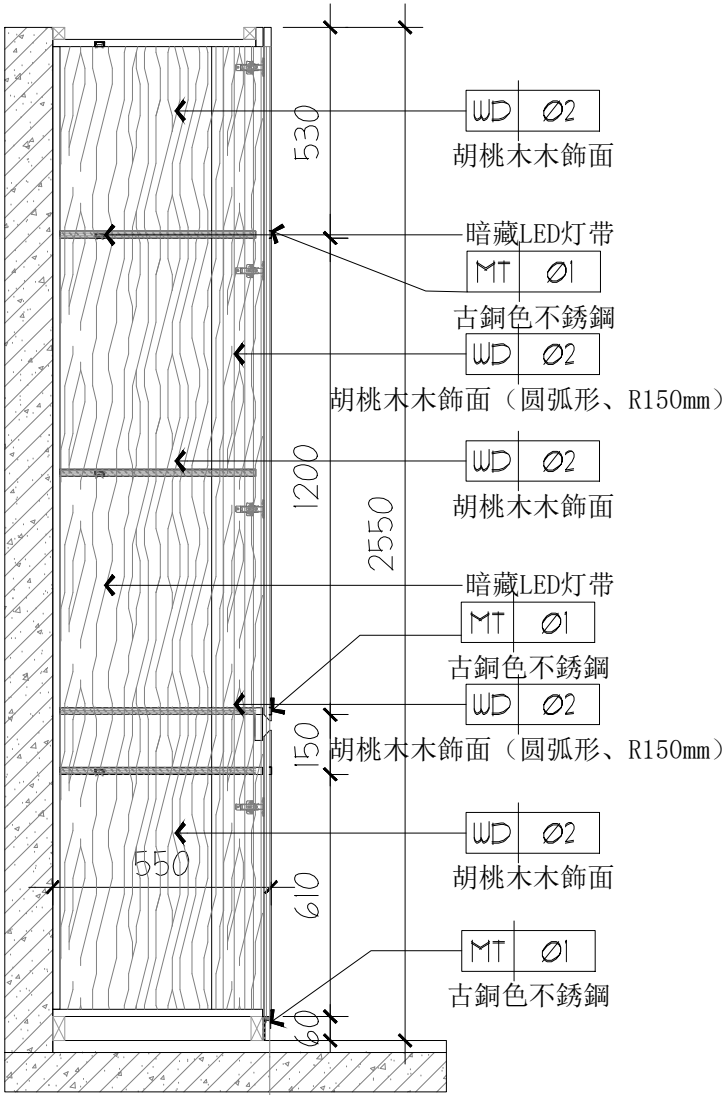

DT 2-04 总裁办公室柜子节点图  
SCALE 1:10 22層

注：若圖紙尺寸與現場有出入時，以現場實際尺寸為準，並儘快與設計師聯繫



中國人壽 | 海外 |  
CHINA LIFE



SUNSHUN CONSTRUCTION LIMITED  
承信工程有限公司  
澳門慕拉士大馬路215號飛  
通工業大廈第2期10樓BA室  
Tel: 66381288

PROJECT  
項目名稱：  
中國人壽海外澳門辦公室

Site Address  
項目地址：澳門皇朝中土大廈20、22樓

DRAWING TITLE  
圖名：

DRAWING NO  
圖號：


Scale  
比例：

Customer Confirmed  
客戶確認簽名：


PROJECT REF: PROJECT-REF  
項目檔案：

REV- 修訂	DATE 日期	CHECKED BY 校對	APPROVED BY 審核
------------	------------	------------------	-------------------

REMARK  
備註：  
設計圖紙版權歸我公司所有，未經允許不得翻印，複製。圖紙中尺寸如有出入應以現場尺寸為準。如本圖紙需要更改，敬請通知設計師。

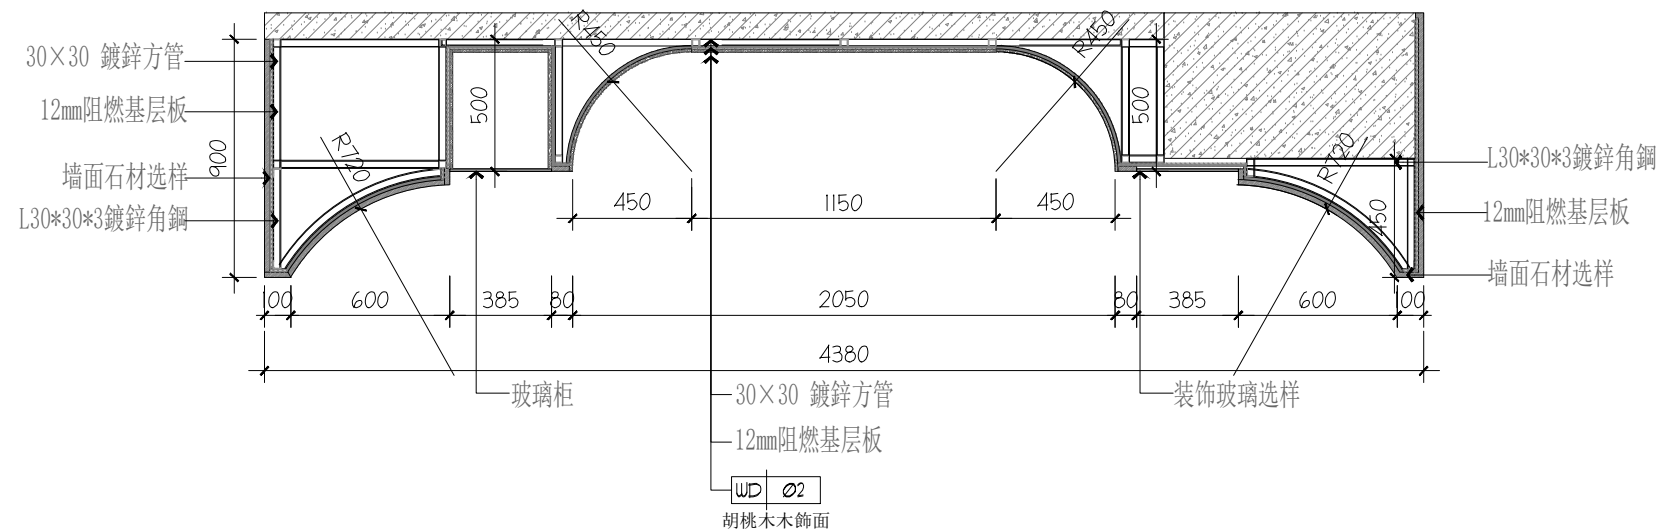


DT 2-05 总裁办公室背景墙节点图  
SCALE 1:10 22層

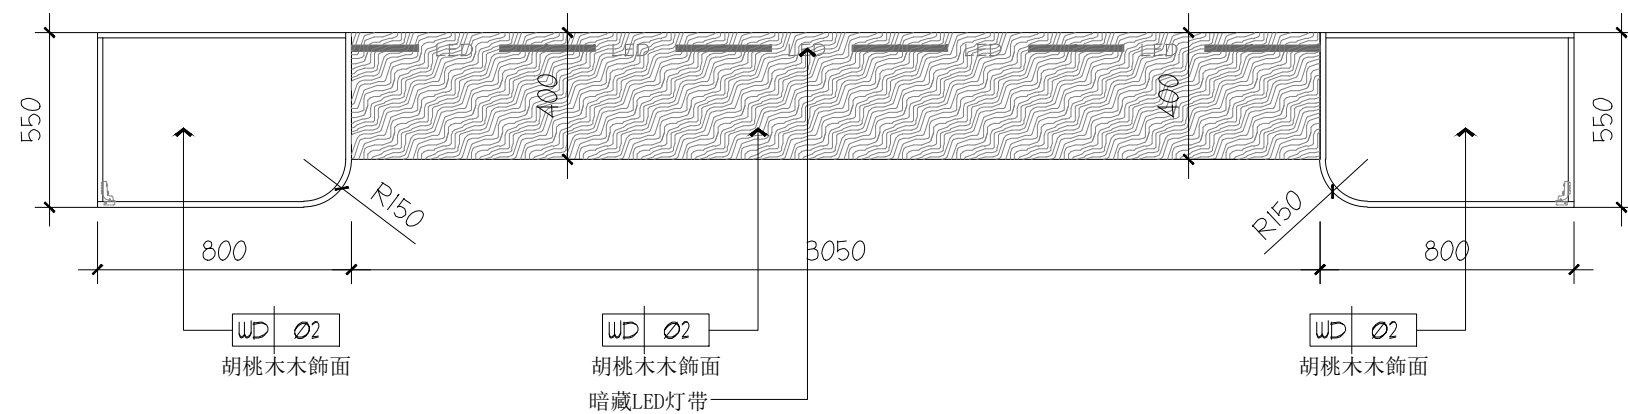

DT 2-06 总裁办公室柜子大样图  
SCALE 1:10 22層

注：若圖紙尺寸與現場有出入時，以現場實際尺寸為準，並儘快與設計師聯繫

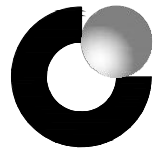

中國人壽 | 海外 |  
CHINA LIFE

SUNSHUN CONSTRUCTION LIMITED  
承信工程有限公司  
澳門慕拉士大馬路215號飛  
通工業大廈第2期10樓BA室  
Tel:66381288

PROJECT  
項目名稱：  
中國人壽海外澳門辦公室

Site Address  
項目地址：澳門皇朝中土大廈20、22樓

DRAWING TITLE  
圖名：

DRAWING NO  
圖號：


Scale  
比例：

Customer Confirmed  
客戶確認簽名：


PROJECT REF:PROJECT-REF  
項目檔案：

REV- 修訂	DATE 日期	CHECKED BY 校對	APPROVED BY 審核
------------	------------	------------------	-------------------

REMARK  
備註：  
設計圖紙版權歸我公司所有，未經允許不得翻印，複製。圖紙中尺寸如有出入應以現場尺寸為準。如本圖紙需要更改，敬請通知設計師。

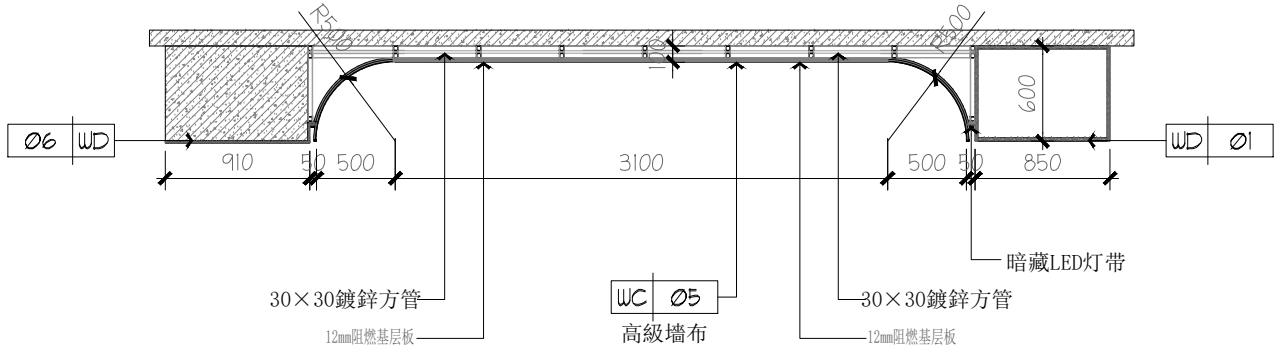

DT2-07 会客区大样图  
SCALE 1:10 22層

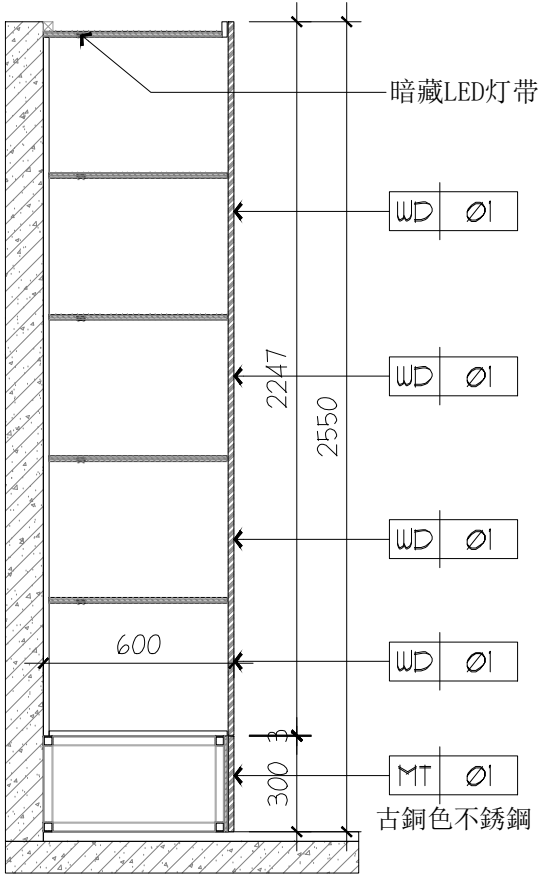

DT2-08 会客区柜子节点图  
SCALE 1:10 22層

注：若圖紙尺寸與現場有出入時，以現場實際尺寸為準，並儘快與設計師聯繫

PROJECT  
項目名稱：  
中國人壽海外澳門辦公室

Site Address  
項目地址：澳門皇朝中土大廈20、22樓

DRAWING TITLE  
圖名：

DRAWING NO  
圖號：



Scale  
比例：

Customer Confirmed  
客戶確認簽名：

PROJECT REF:PROJECT-REF  
項目檔案：

REV- 修訂	DATE 日期	CHECKED BY 校對	APPROVED BY 審核
------------	------------	------------------	-------------------

REMARK  
備註：  
設計圖紙版權歸我公司所有, 未經允許不得翻印, 複製. 圖紙中尺寸如有出入應以現場尺寸為準. 如本圖紙需要更改, 敬請通知設計師。

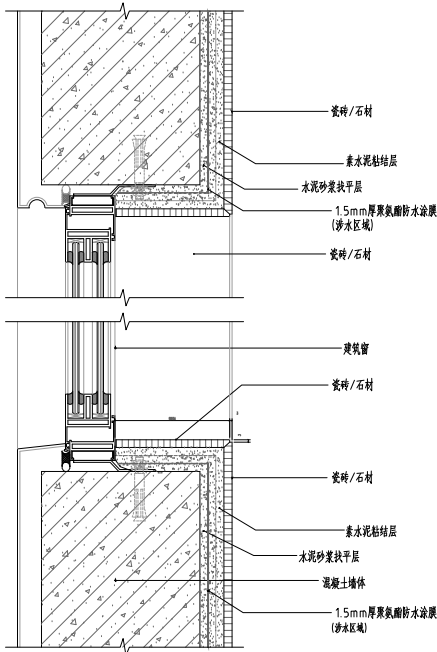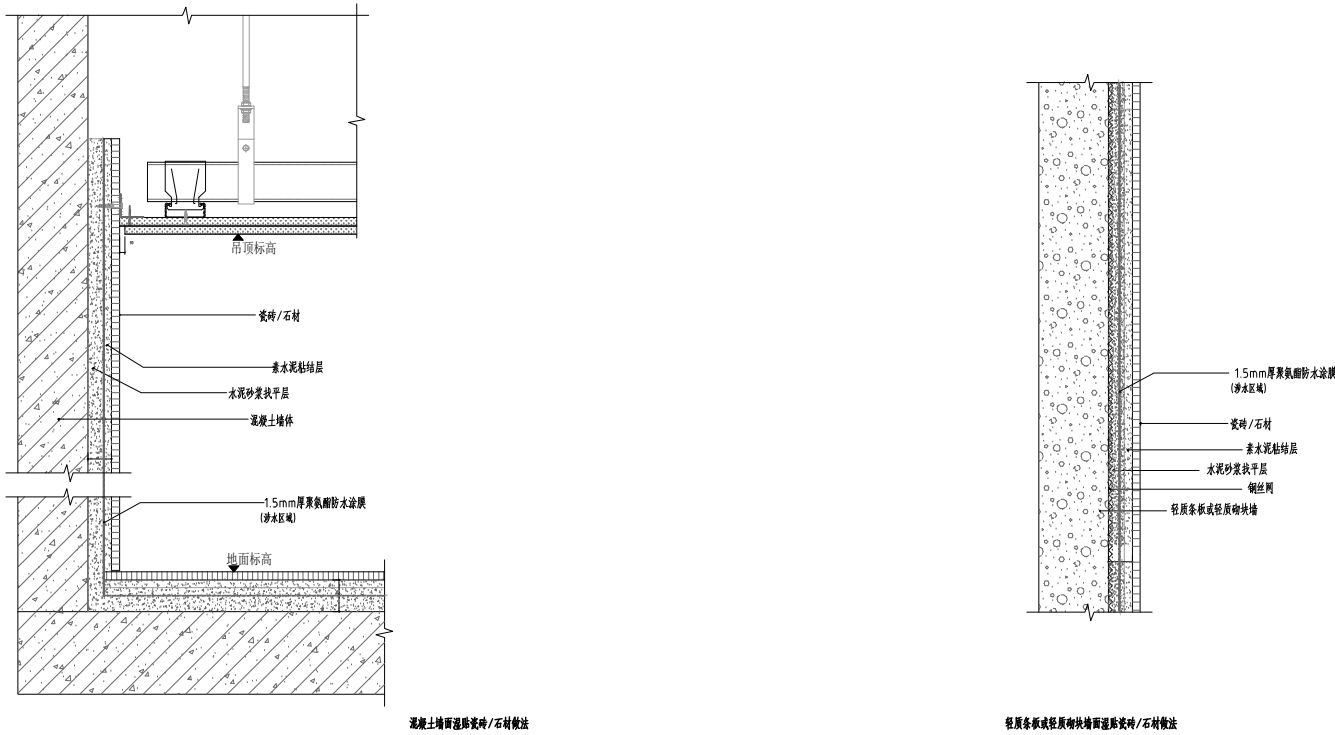

D T 2 - 1 3 石材湿貼牆面剖面圖  
SCALE 1 : 1 0 2 2 層

注：若圖紙尺寸與現場有出入時，以現場實際尺寸為準，並儘快與設計師聯繫





SUNSHUN CONSTRUCTION LIMITED

承信工程有限公司

澳門慕拉士大馬路215號飛通工業大廈第2期10樓BA室

Tel:66381288

PROJECT  
項目名稱：  
中國人壽海外澳門辦公室

Site Address  
項目地址：澳門皇朝中土大廈20、22樓

DRAWING TITLE  
圖名：

DRAWING NO  
圖號：


Scale  
比例：

Customer Confirmed  
客戶確認簽名：

PROJECT REF:PROJECT-REF  
項目檔案：

REV-	DATE	CHECKED BY	APPROVED BY
修訂	日期	校對	審核

REMARK  
備註：  
  
設計圖紙版權歸我公司所有, 未經允許不得翻印, 複製. 圖紙中尺寸如有出入應以現場尺寸為準. 如本圖紙需要更改, 敬請通知設計師。

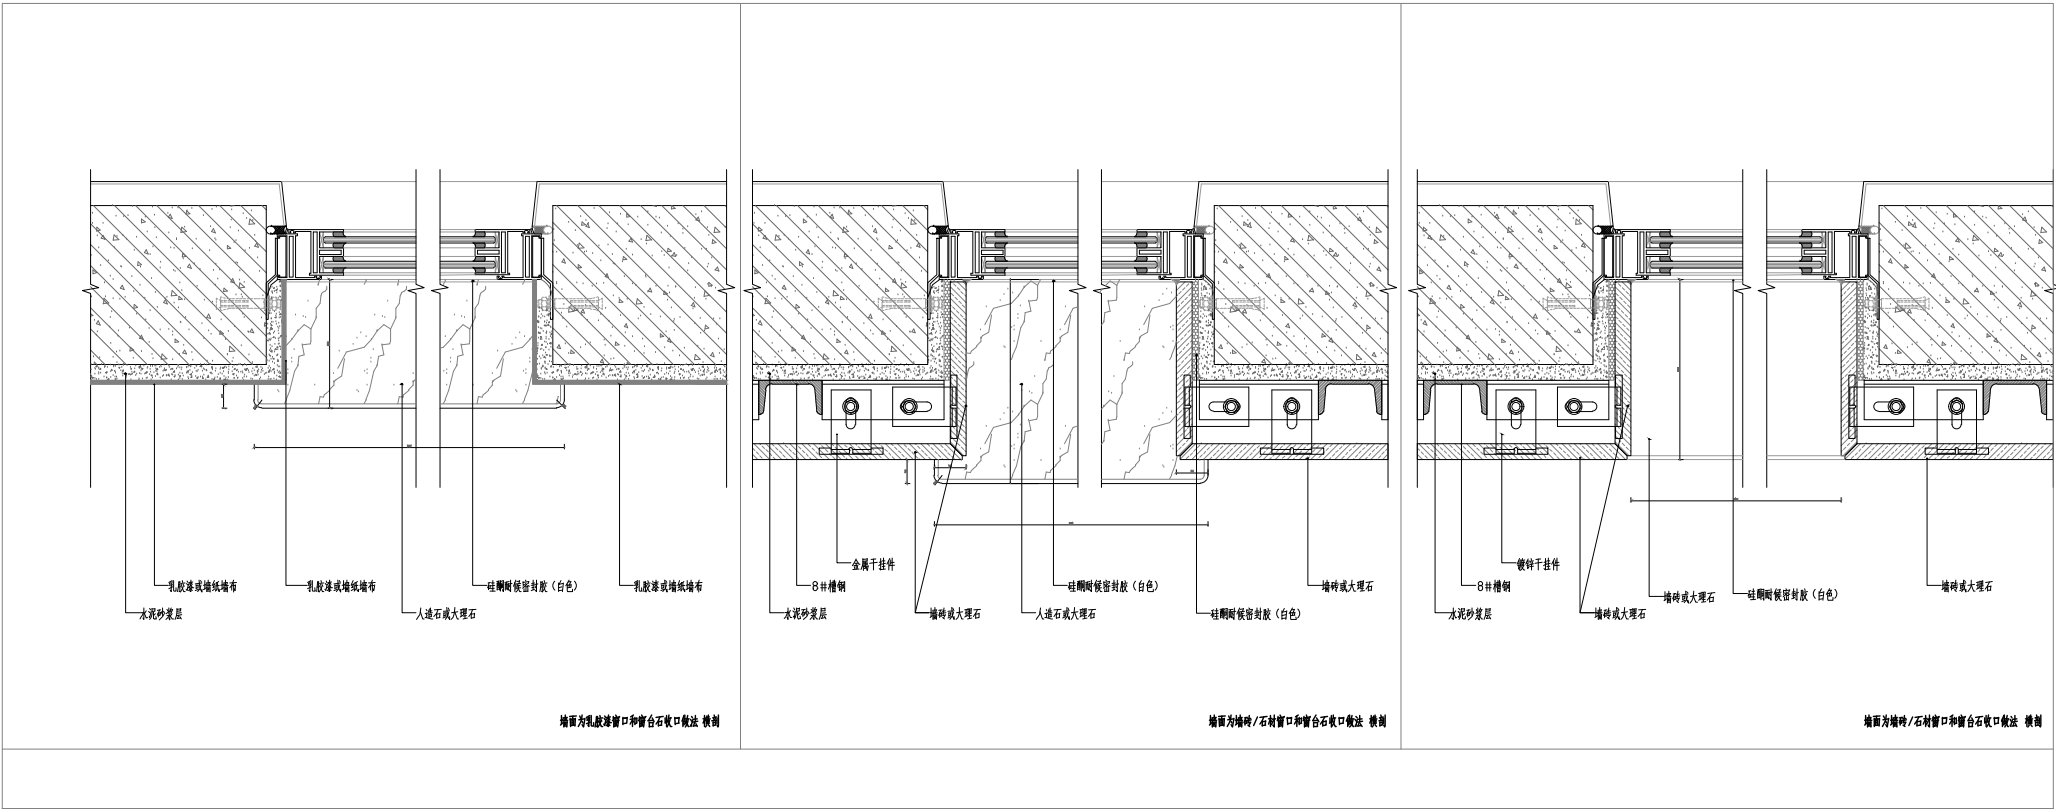

DT 2-14 窗口和窗台石收口做法  
SCALE 1:10 22 層

注：若圖紙尺寸與現場有出入時，以現場實際尺寸為準，並儘快與設計師聯繫



 **SUNSHUN CONSTRUCTION LIMITED**  
**承信工程有限公司**  
澳門慕拉士大馬路215號飛  
通工業大廈第2期10樓BA室  
Tel:66381288

PROJECT  
項目名稱：  
中國人壽海外澳門辦公室

Site Address  
項目地址：澳門皇朝中土大廈20、22樓

DRAWING TITLE  
圖名：

DRAWING NO  
圖號：

Scale  
比例：


Customer Confirmed  
客戶確認簽名：

PROJECT REF:PROJECT-REF  
項目檔案：


REV- 修訂	DATE 日期	CHECKED BY 校對	APPROVED BY 審核
------------	------------	------------------	-------------------

REMARK  
備註：

設計圖紙版權歸我公司所有, 未經允許不得翻印, 複製. 圖紙中尺寸如有出入應以現場尺寸為準. 如本圖紙需要更改, 敬請通知設計師。

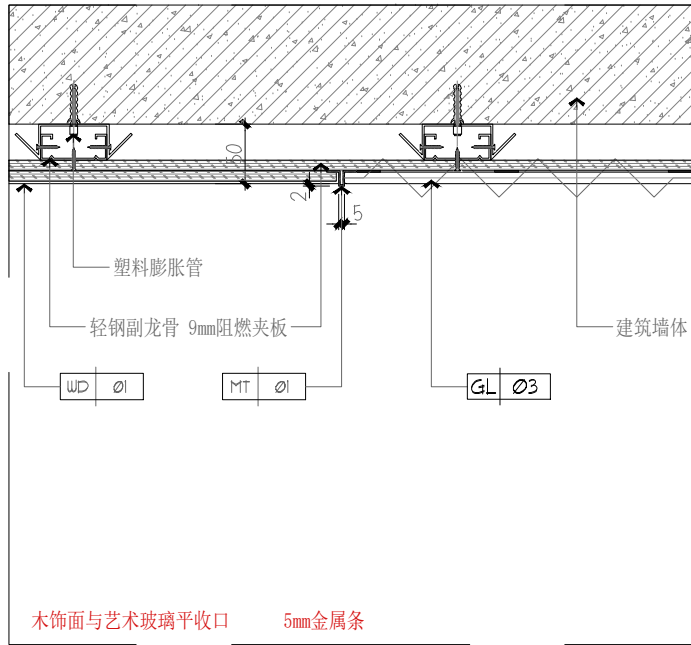

D 2 D T - 2 1 (木饰面与玻璃5 m m 金属收口横剖做法示意)  
SCALE 1 : 1 0 2 0 層

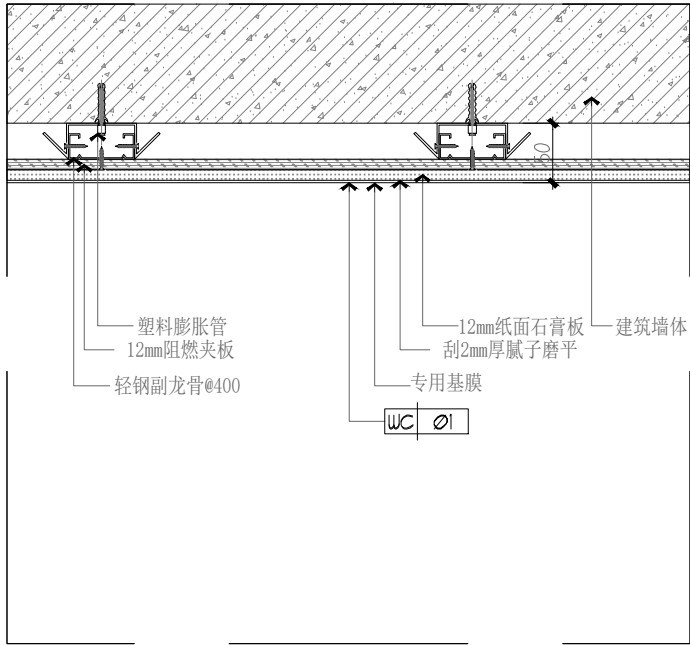

D 2 D T - 2 1 (木饰面与玻璃5 m m 金属收口竖剖做法示意)  
SCALE 1 : 1 0 2 0 層

注：若圖紙尺寸與現場有出入時，以現場實際尺寸為準，並儘快與設計師聯繫





SUNSHUN CONSTRUCTION LIMITED  
承信工程有限公司  
澳門慕拉士大馬路215號飛  
通工業大廈第2期10樓BA室  
Tel:66381288

PROJECT  
項目名稱：  
中國人壽海外澳門辦公室

Site Address  
項目地址：澳門皇朝中土大廈20、22樓

DRAWING TITLE  
圖名：

DRAWING NO  
圖號：

Scale  
比例：


Customer Confirmed  
客戶確認簽名：

PROJECT REF:PROJECT-REF  
項目檔案：


REV- 修訂	DATE 日期	CHECKED BY 校對	APPROVED BY 審核
------------	------------	------------------	-------------------

REMARK  
備註：

設計圖紙版權歸我公司所有, 未經允許不得翻印, 複製. 圖紙中尺寸如有出入應以現場尺寸為準. 如本圖紙需要更改, 敬請通知設計師。

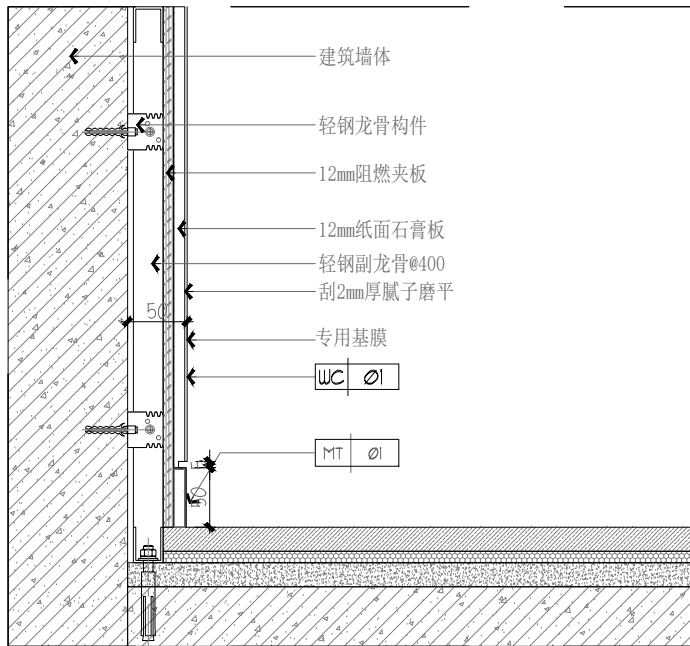

D 2 D T - 2 2 (墙布墙身竖剖做法标准示意)  
SCALE 1:10 20 層

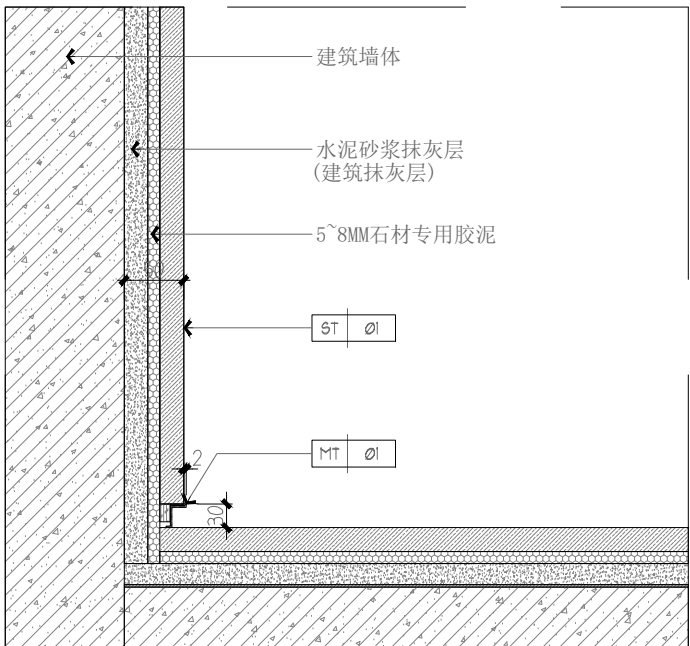

D 2 D T - 2 3 石材墙身不锈钢踢脚线节点  
SCALE 1:10 20 層

注：若圖紙尺寸與現場有出入時，以現場實際尺寸為準，並儘快與設計師聯繫





SUNSHUN CONSTRUCTION LIMITED

承信工程有限公司

澳門慕拉士大馬路215號飛通工業大廈第2期10樓BA室

Tel:66381288

PROJECT  
項目名稱：  
中國人壽海外澳門辦公室

Site Address  
項目地址：澳門皇朝中土大廈20、22樓

DRAWING TITLE  
圖名：

DRAWING NO  
圖號：

Scale  
比例：


Customer Confirmed  
客戶確認簽名：

PROJECT REF:PROJECT-REF  
項目檔案：


REV- 修訂	DATE 日期	CHECKED BY 校對	APPROVED BY 審核
------------	------------	------------------	-------------------

REMARK  
備註：

設計圖紙版權歸我公司所有, 未經允許不得翻印, 複製. 圖紙中尺寸如有出入應以現場尺寸為準. 如本圖紙需要更改, 敬請通知設計師。

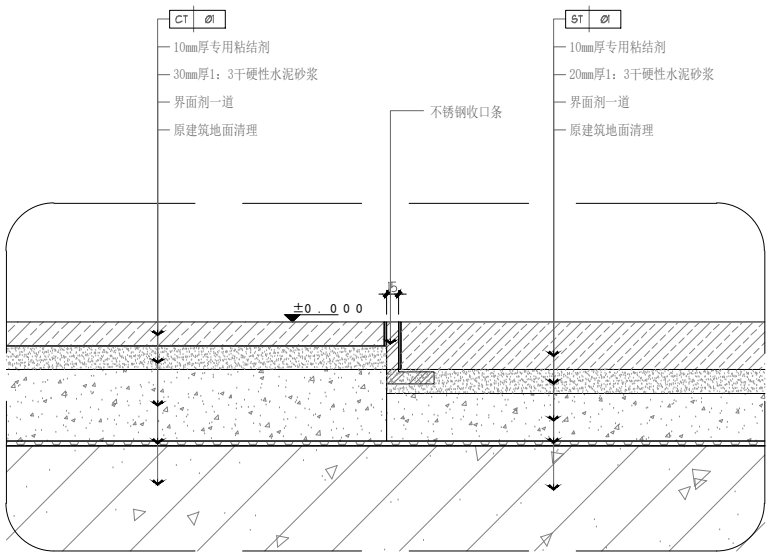

D 2 D T - 2 4 石材与地砖收口 (5 m m 不锈钢收口条)  
SCALE 1 : 1 0 2 0 層

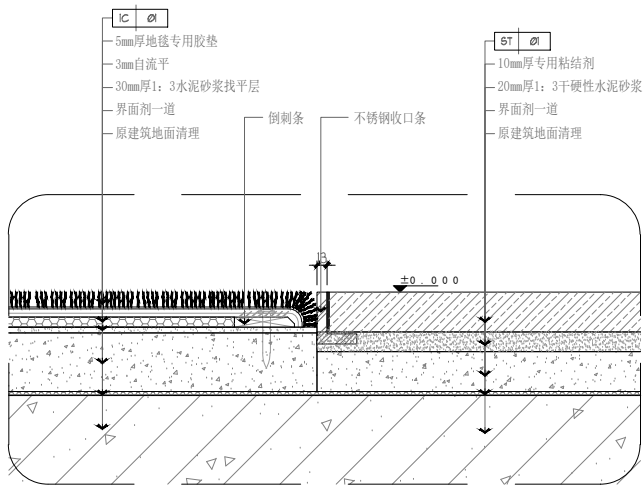

D 2 D T - 2 5 石材与满铺地毯收口 (5 m m 不锈钢收口条)  
SCALE 1 : 1 0 2 0 層

注：若圖紙尺寸與現場有出入時，以現場實際尺寸為準，並儘快與設計師聯繫



PROJECT  
項目名稱：  
中國人壽海外澳門辦公室

Site Address  
項目地址：澳門皇朝中土大廈20、22樓

DRAWING TITLE  
圖名：

DRAWING NO  
圖號：

Scale  
比例：


Customer Confirmed  
客戶確認簽名：

PROJECT REF:PROJECT-REF  
項目檔案：

REV- 修訂	DATE 日期	CHECKED BY 校對	APPROVED BY 審核
------------	------------	------------------	-------------------

REMARK  
備註：

設計圖紙版權歸我公司所有, 未經允許不得翻印, 複製. 圖紙中尺寸如有出入應以現場尺寸為準. 如本圖紙需要更改, 敬請通知設計師。

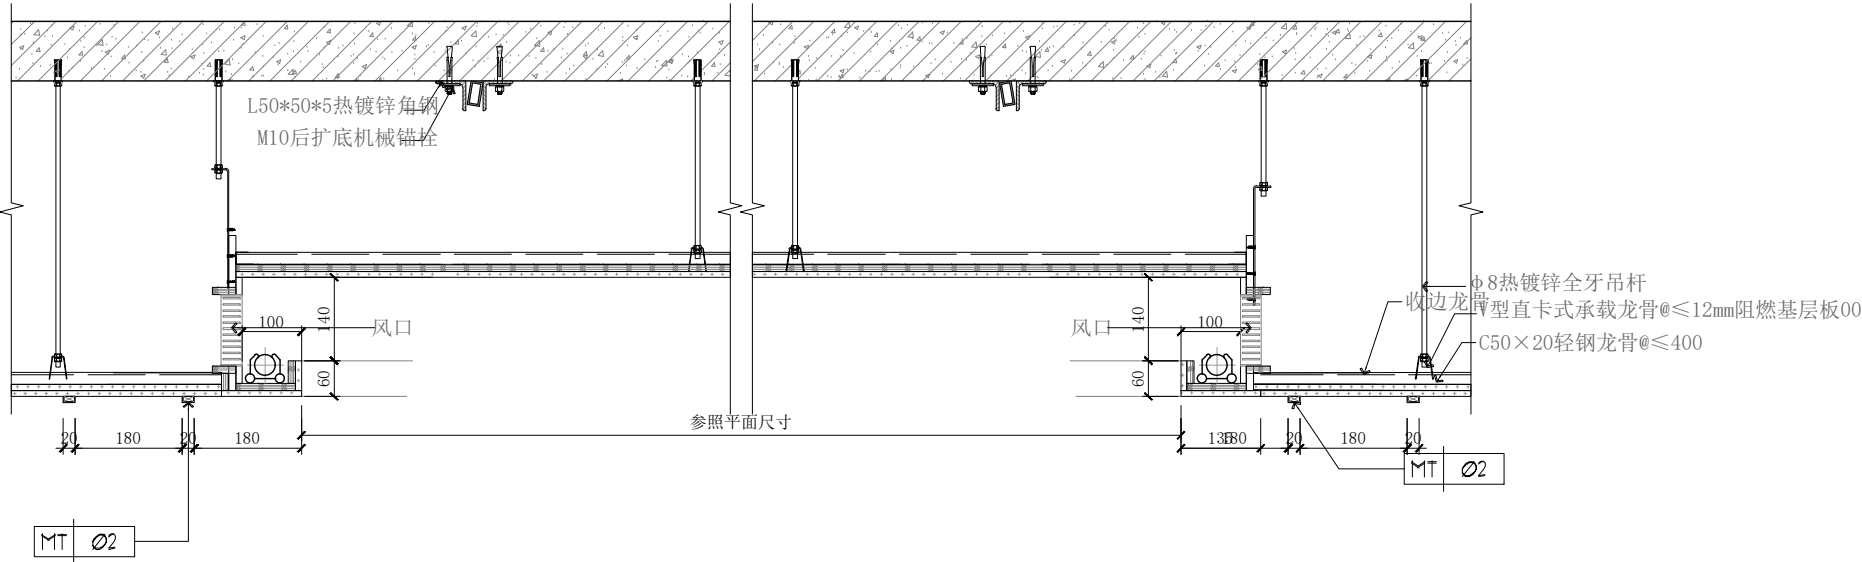

DT 2-09 接待区吊顶节点图  
SCALE 1:10 22層

注：若圖紙尺寸與現場有出入時，以現場實際尺寸為準，並儘快與設計師聯繫



PROJECT  
項目名稱：  
中國人壽海外澳門辦公室

Site Address  
項目地址：澳門皇朝中土大廈20、22樓

DRAWING TITLE  
圖名：

DRAWING NO  
圖號：

Scale  
比例：


Customer Confirmed  
客戶確認簽名：

PROJECT REF:PROJECT-REF  
項目檔案：


REV- 修訂	DATE 日期	CHECKED BY 校對	APPROVED BY 審核
------------	------------	------------------	-------------------

REMARK  
備註：

設計圖紙版權歸我公司所有, 未經允許不得翻印, 複製. 圖紙中尺寸如有出入應以現場尺寸為準. 如本圖紙需要更改, 敬請通知設計師。

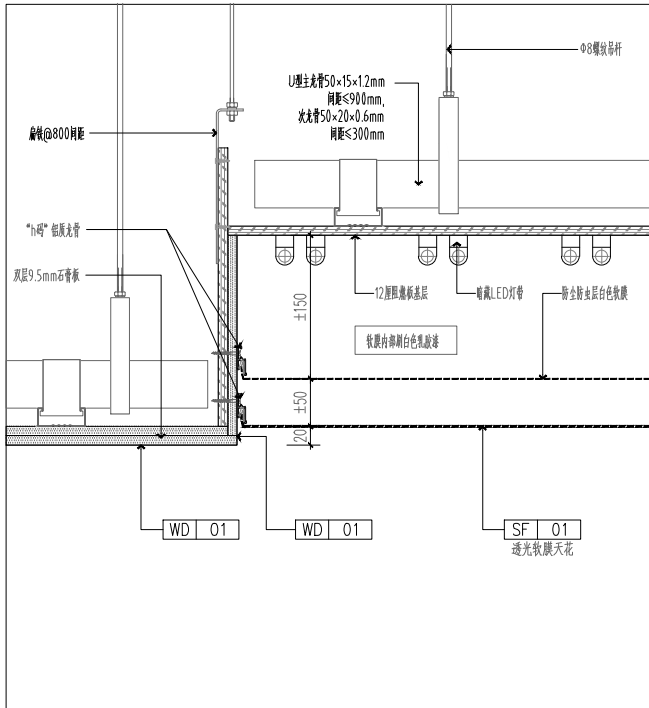

DT2-10 天花灯膜节点图  
SCALE 1:10 22 層

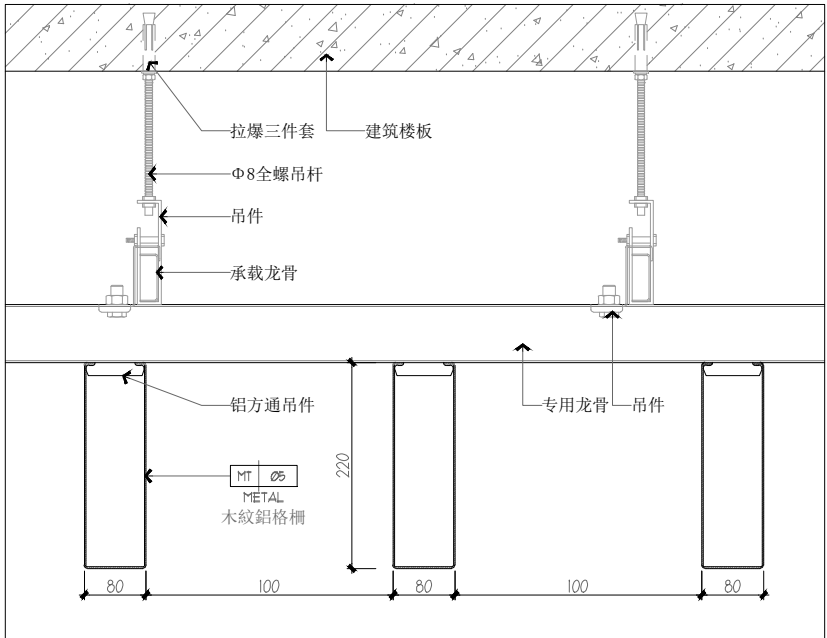

DT2-11 木紋鋁格柵吊頂节点图  
SCALE 1:10 22 層

注：若圖紙尺寸與現場有出入時，以現場實際尺寸為準，並儘快與設計師聯繫





SUNSHUN CONSTRUCTION LIMITED

承信工程有限公司

澳門慕拉士大馬路215號飛  
通工業大廈第2期10樓BA室  
Tel:66381288

PROJECT

項目名稱：

中國人壽海外澳門辦公室

Site Address

項目地址：澳門皇朝中土大廈20、22樓

DRAWING TITLE

圖名：

DRAWING NO

圖號：

Scale

比例：

Customer Confirmed

客戶確認簽名：

PROJECT REF:PROJECT-REF


項目檔案：

REV-	DATE	CHECKED BY	APPROVED BY
修訂	日期	校對	審核

REMARK

備註：

設計圖紙版權歸我公司所有, 未經允許不得翻印, 複製. 圖紙中尺寸如有出入應以現場尺寸為準. 如本圖紙需要更改, 敬請通知設計師。

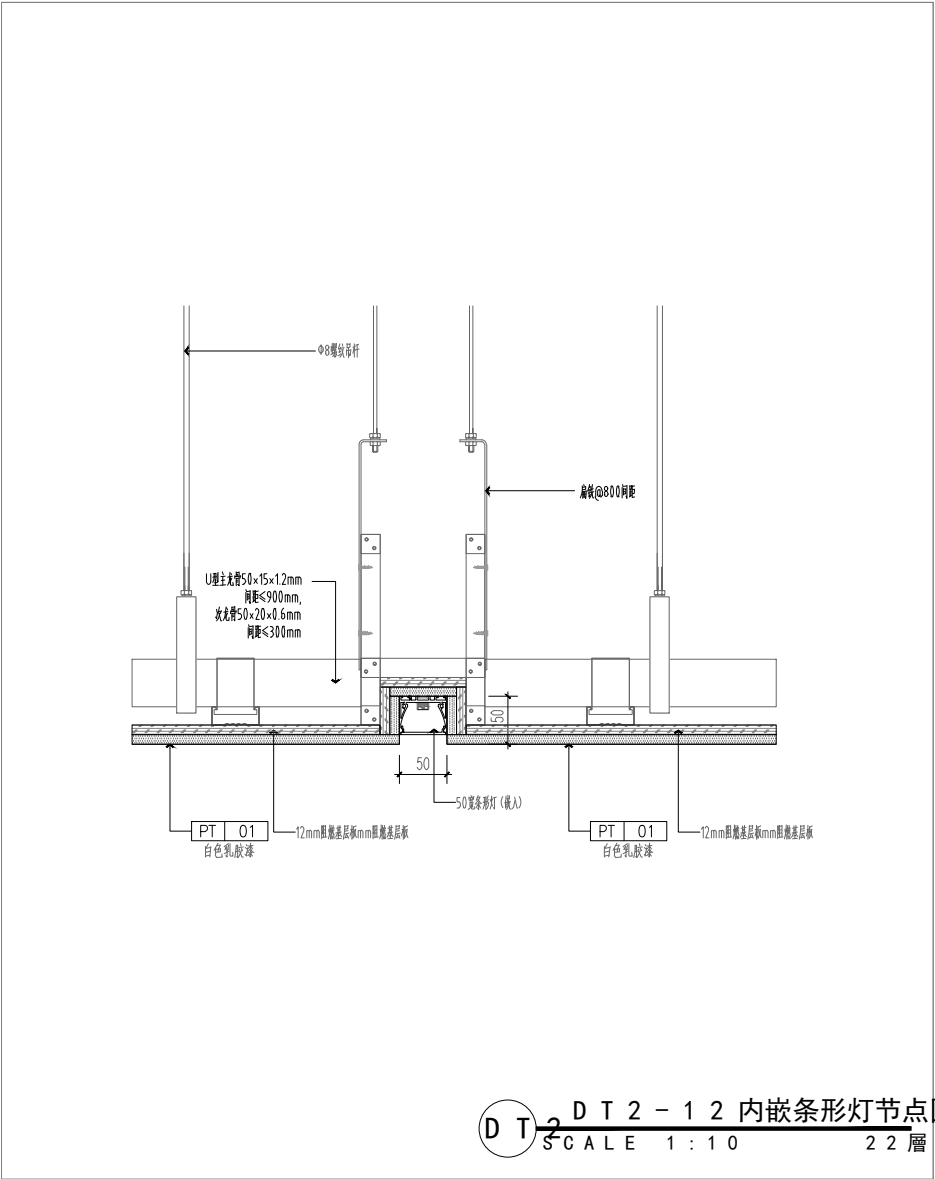

注：若圖紙尺寸與現場有出入時，以現場實際尺寸為準，並儘快與設計師聯繫





SUNSHUN CONSTRUCTION LIMITED

承信工程有限公司

澳門慕拉士大馬路215號飛通工業大廈第2期10樓BA室

Tel:66381288

PROJECT  
項目名稱：  
中國人壽海外澳門辦公室

Site Address  
項目地址：澳門皇朝中土大廈20、22樓

DRAWING TITLE  
圖名：

DRAWING NO  
圖號：


Scale  
比例：

Customer Confirmed  
客戶確認簽名：

PROJECT REF:PROJECT-REF  
項目檔案：

REV- 修訂	DATE 日期	CHECKED BY 校對	APPROVED BY 審核

REMARK  
備註：  
  
設計圖紙版權歸我公司所有, 未經允許不得翻印, 複製. 圖紙中尺寸如有出入應以現場尺寸為準. 如本圖紙需要更改, 敬請通知設計師。

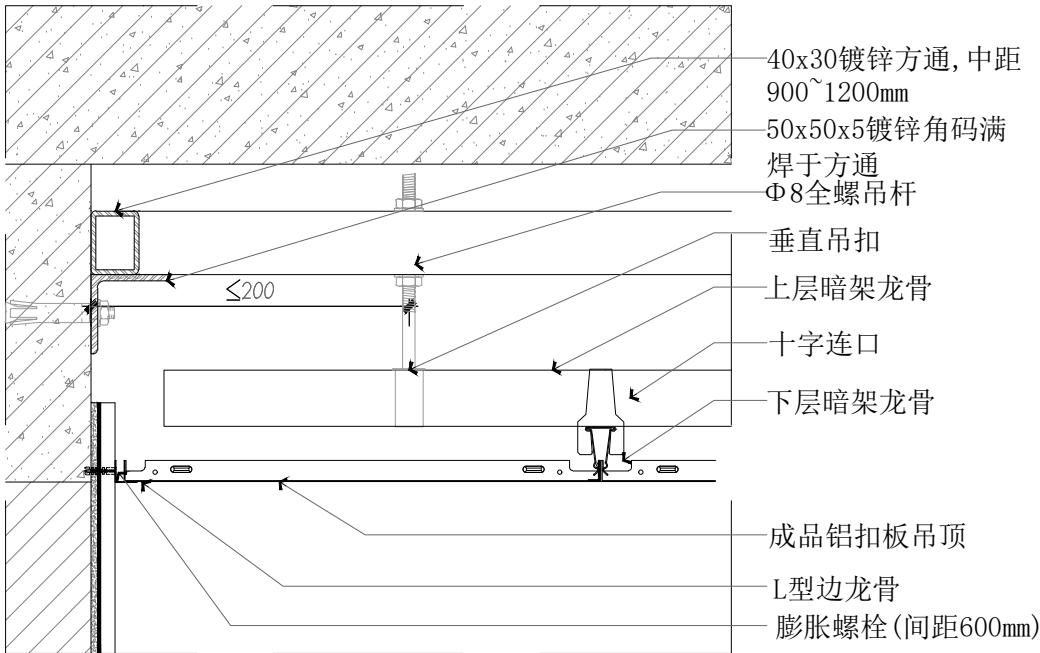

DT2DT2-18 铝扣板吊顶节点  
SCALE 1:10 22層

注：若圖紙尺寸與現場有出入時，以現場實際尺寸為準，並儘快與設計師聯繫





PROJECT  
項目名稱：  
中國人壽海外澳門辦公室

Site Address  
項目地址：澳門皇朝中土大廈20、22樓

DRAWING TITLE  
圖名：

DRAWING NO  
圖號：

Scale  
比例：


Customer Confirmed  
客戶確認簽名：

PROJECT REF:PROJECT-REF  
項目檔案：

REV- 修訂	DATE 日期	CHECKED BY 校對	APPROVED BY 審核
------------	------------	------------------	-------------------

REMARK  
備註：

設計圖紙版權歸我公司所有, 未經允許不得翻印, 複製. 圖紙中尺寸如有出入應以現場尺寸為準. 如本圖紙需要更改, 敬請通知設計師。

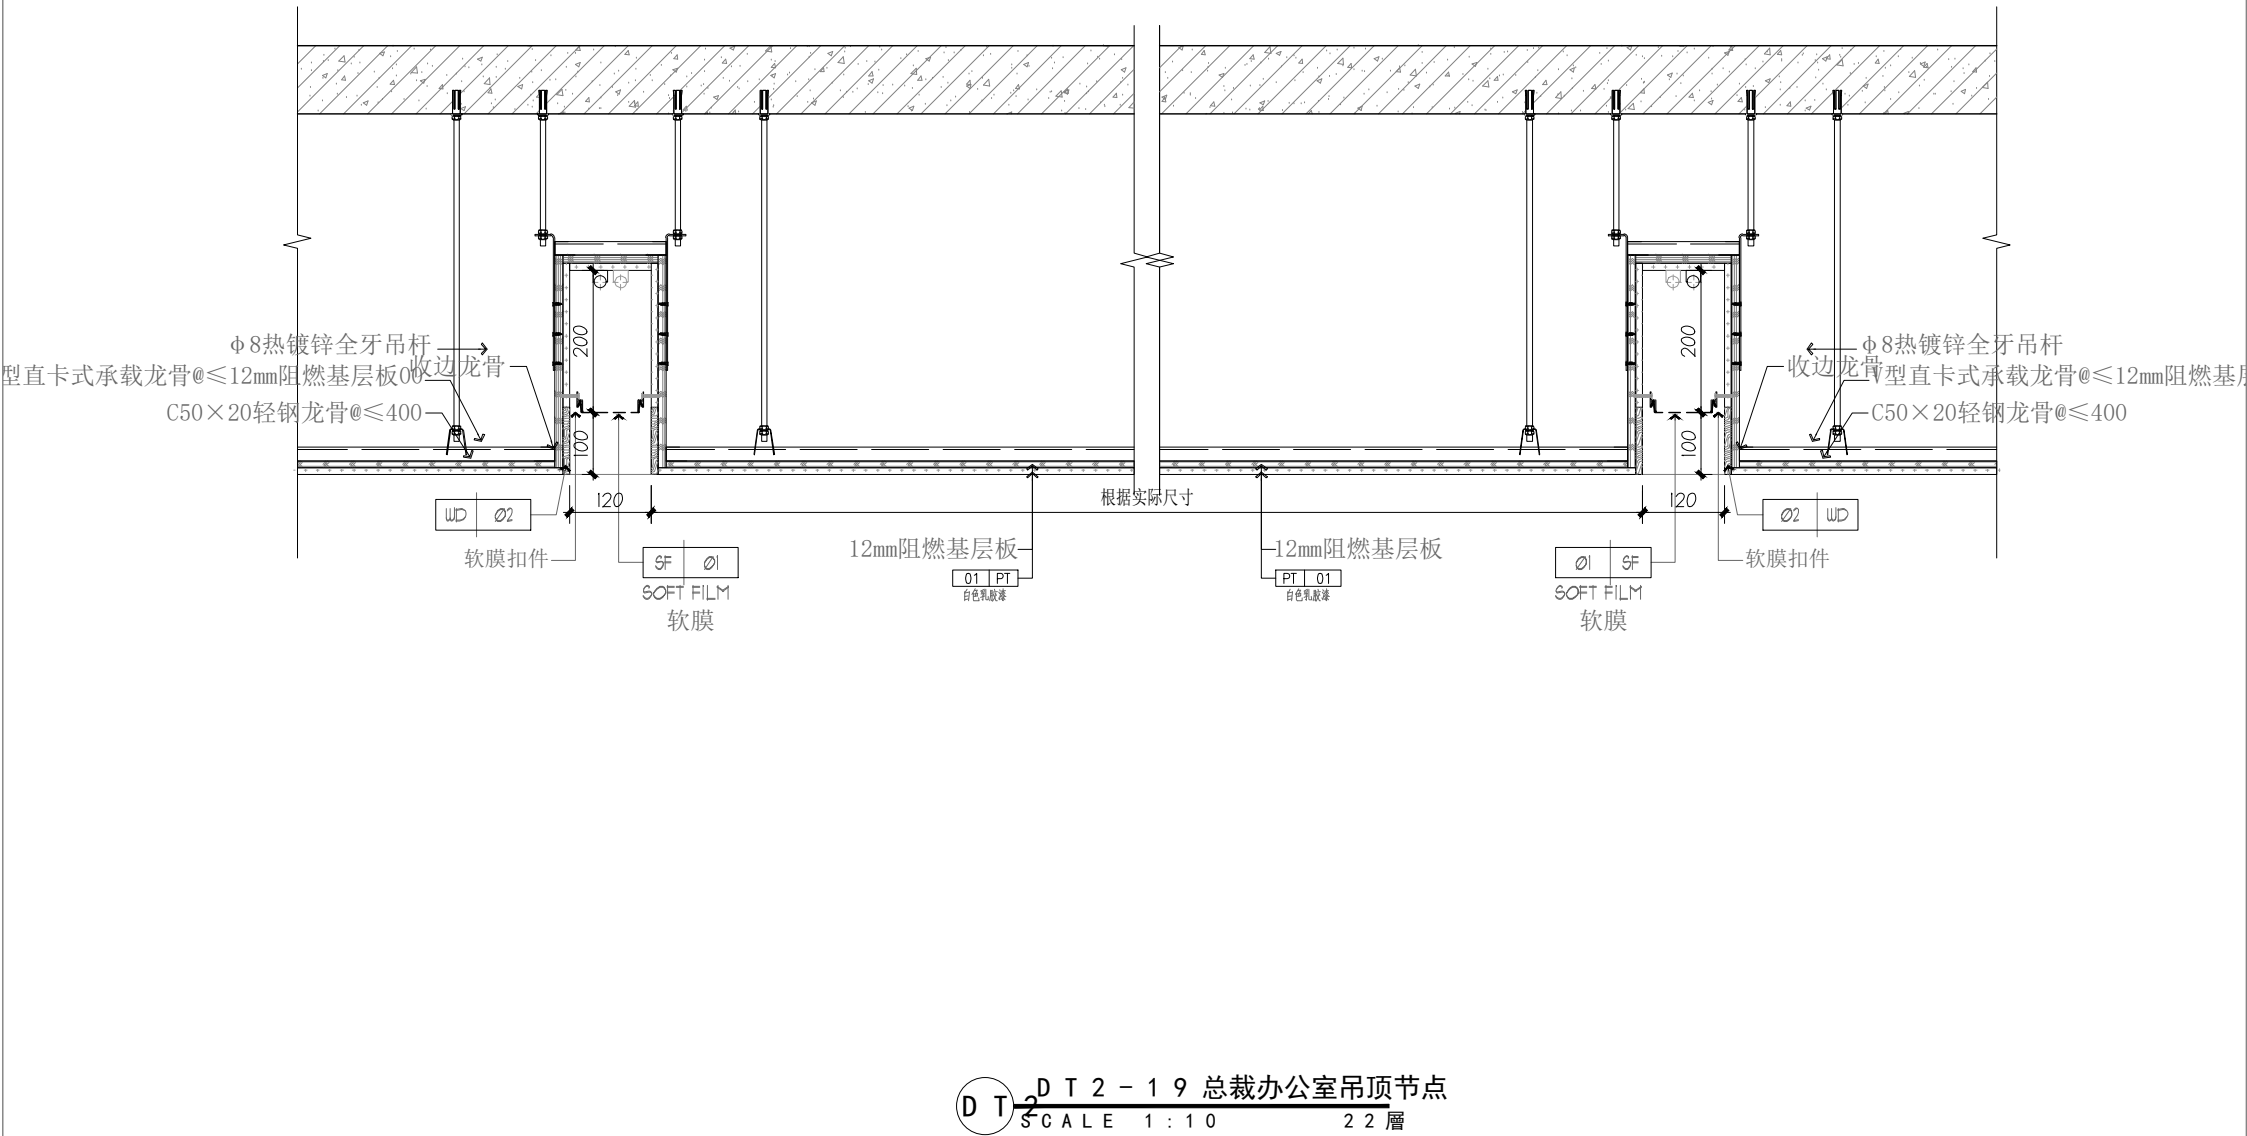

注：若圖紙尺寸與現場有出入時，以現場實際尺寸為準，並儘快與設計師聯繫



PROJECT  
項目名稱：  
中國人壽海外澳門辦公室

Site Address  
項目地址：澳門皇朝中土大廈20、22樓

DRAWING TITLE  
圖名：

DRAWING NO  
圖號：

Scale  
比例：


Customer Confirmed  
客戶確認簽名：

PROJECT REF:PROJECT-REF  
項目檔案：

REV- 修訂	DATE 日期	CHECKED BY 校對	APPROVED BY 審核
------------	------------	------------------	-------------------


REMARK  
備註：

設計圖紙版權歸我公司所有, 未經允許不得翻印, 複製. 圖紙中尺寸如有出入應以現場尺寸為準. 如本圖紙需要更改, 敬請通知設計師。

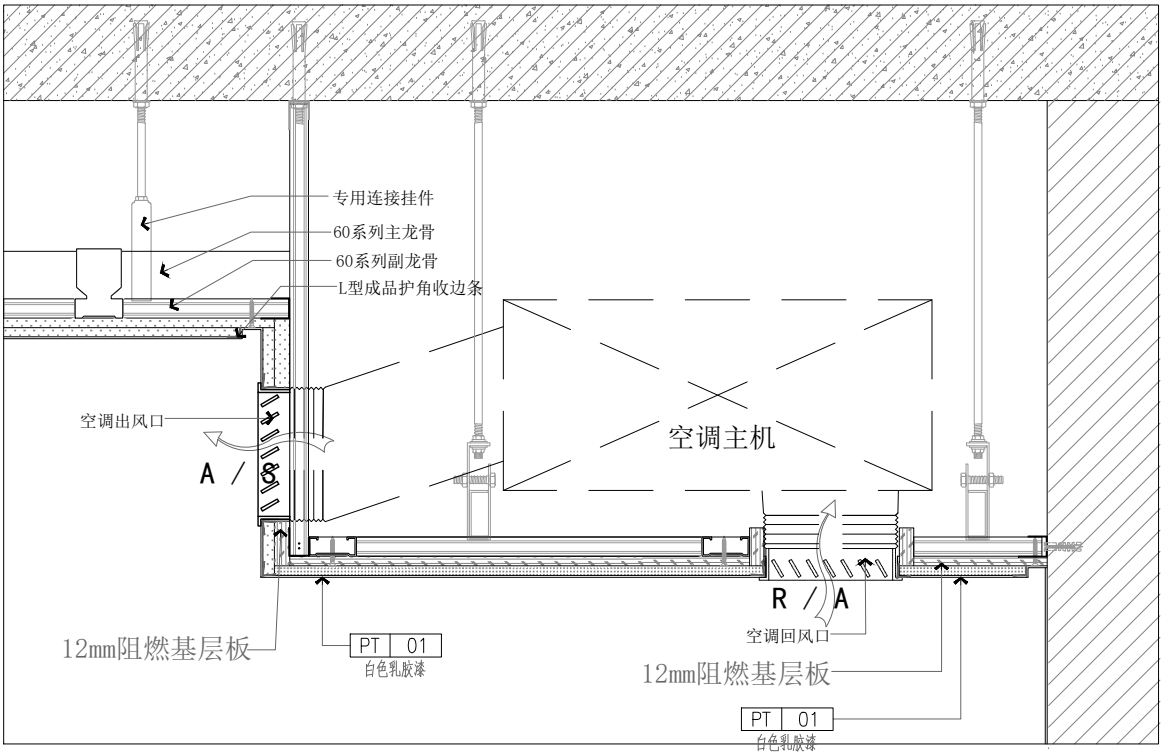

D T 2 D T 2 - 2 0 空调侧出下回风口  
SCALE 1 : 1 0 2 2 層

注：若圖紙尺寸與現場有出入時，以現場實際尺寸為準，並儘快與設計師聯繫

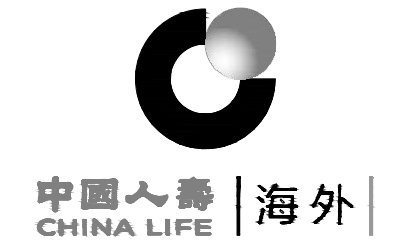



SUNSHUN CONSTRUCTION LIMITED

承信工程有限公司

澳門慕拉士大馬路215號飛通工業大廈第2期10樓BA室

Tel:66381288

PROJECT  
項目名稱：  
中國人壽海外澳門辦公室

Site Address  
項目地址：澳門皇朝中土大廈20、22樓

DRAWING TITLE  
圖名：


DRAWING NO  
圖號：  
Scale  
比例：

Customer Confirmed  
客戶確認簽名：


PROJECT REF:PROJECT-REF  
項目檔案：

REV-	DATE	CHECKED BY	APPROVED BY
修訂	日期	校對	審核

REMARK  
備註：  
  
設計圖紙版權歸我公司所有，未經允許不得翻印，複製。圖紙中尺寸如有出入應以現場尺寸為準。如本圖紙需要更改，敬請通知設計師。

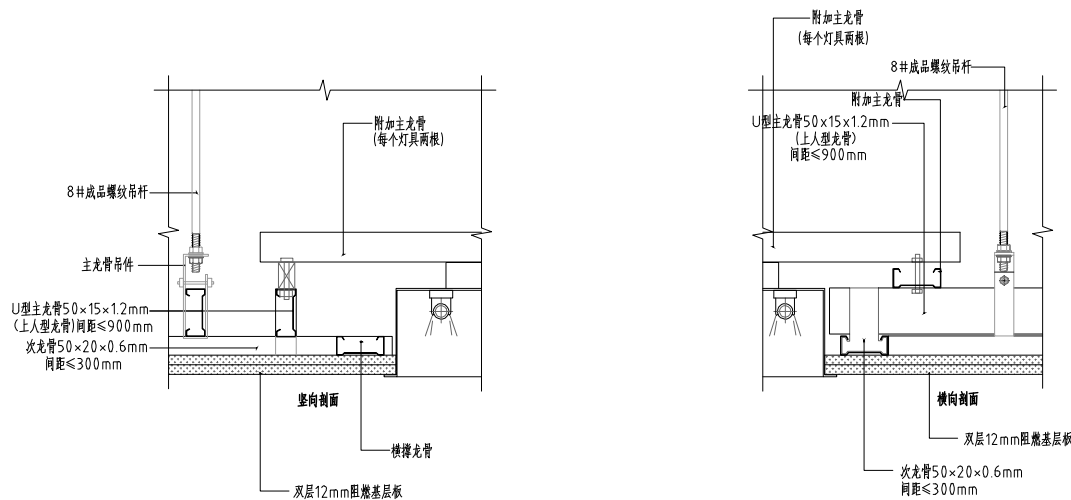

DT 2 - 1 5 石膏板吊顶嵌灯具剖面图  
SCALE 1 : 1 0 2 2 層

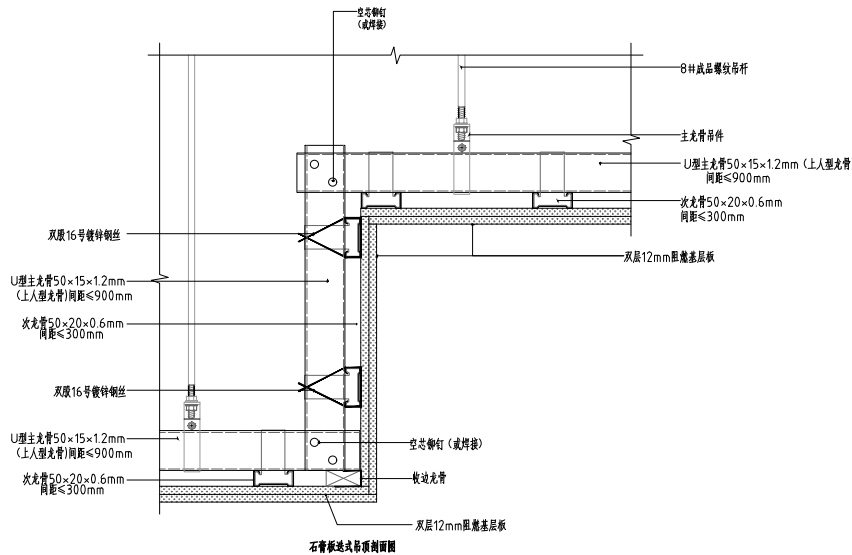

DT 2 - 1 6 石膏板剖面图  
SCALE 1 : 1 0 2 2 層

注：若圖紙尺寸與現場有出入時，以現場實際尺寸為準，並儘快與設計師聯繫





SUNSHUN CONSTRUCTION LIMITED

承信工程有限公司

澳門慕拉士大馬路215號飛通工業大廈第2期10樓BA室

Tel:66381288

PROJECT  
項目名稱：  
中國人壽海外澳門辦公室

Site Address  
項目地址：澳門皇朝中土大廈20、22樓

DRAWING TITLE  
圖名：

DRAWING NO  
圖號：

Scale  
比例：


Customer Confirmed  
客戶確認簽名：

PROJECT REF:PROJECT-REF  
項目檔案：

REV- 修訂	DATE 日期	CHECKED BY 校對	APPROVED BY 審核
------------	------------	------------------	-------------------

REMARK  
備註：

設計圖紙版權歸我公司所有, 未經允許不得翻印, 複製. 圖紙中尺寸如有出入應以現場尺寸為準. 如本圖紙需要更改, 敬請通知設計師。

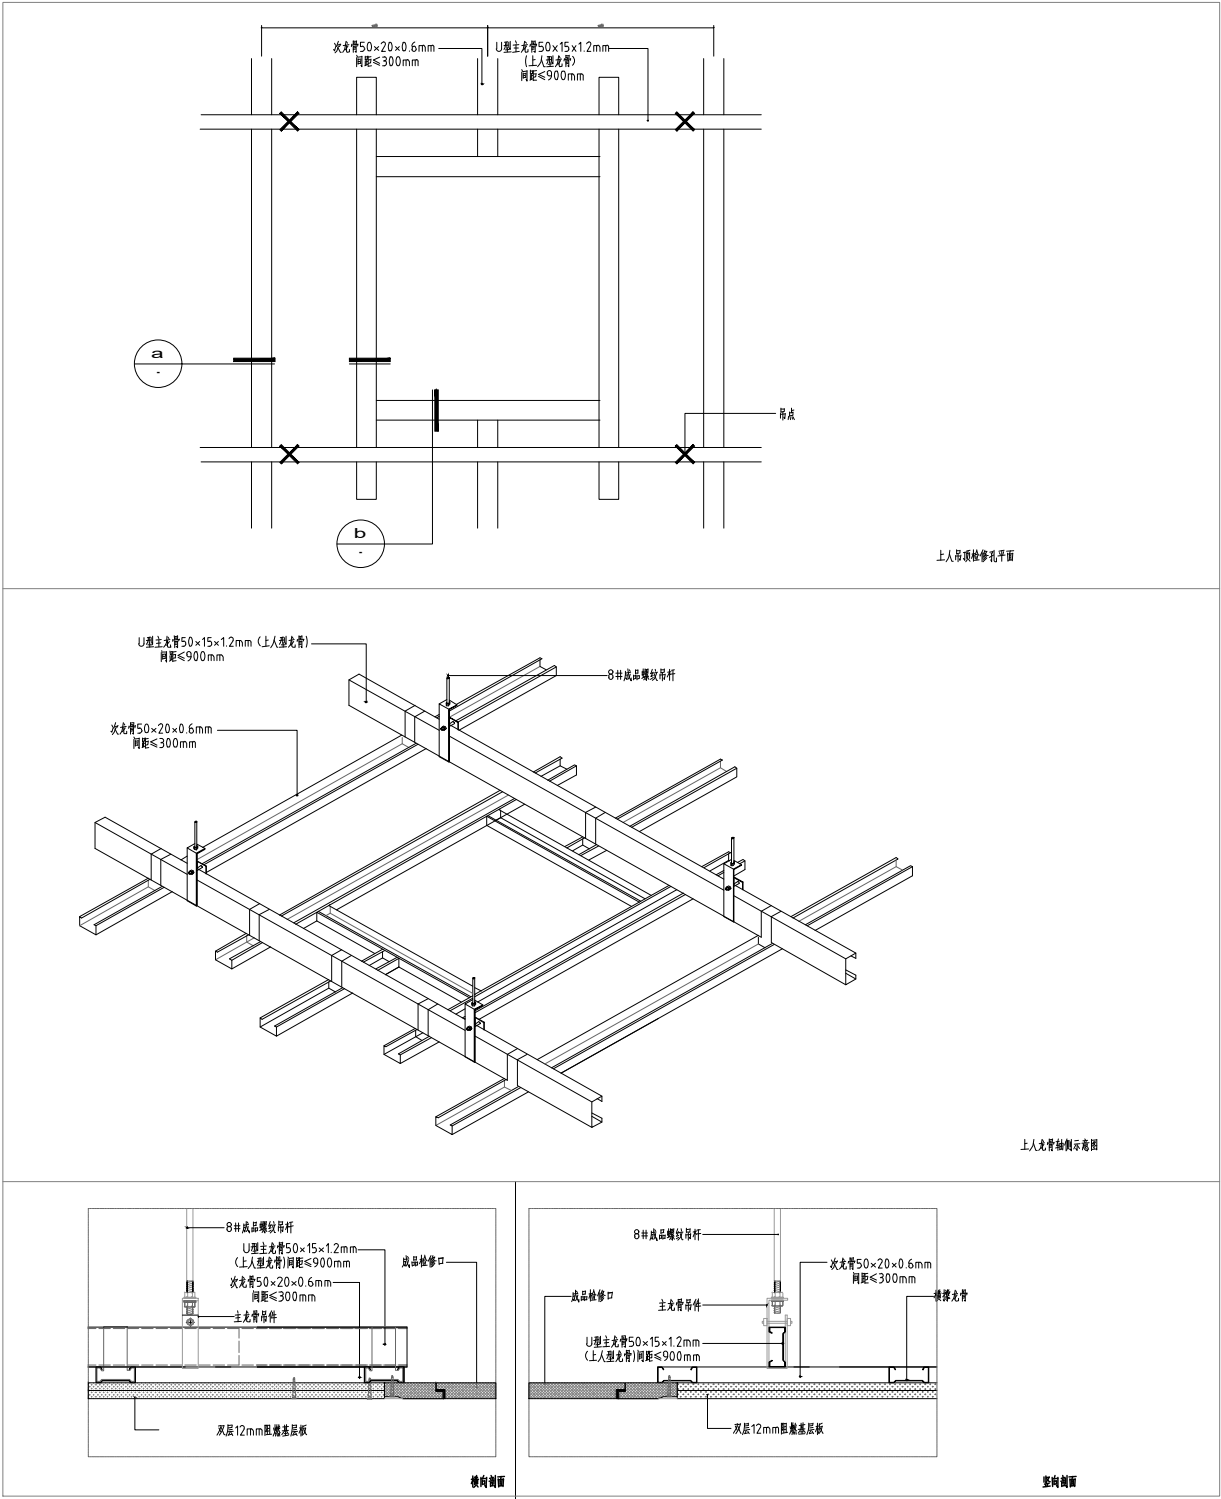

DT-2-17 石膏板吊顶检修口上人剖面图  
SCALE 1:10 22 層

注：若圖紙尺寸與現場有出入時，以現場實際尺寸為準，並儘快與設計師聯繫



**SUNSHUN CONSTRUCTION LIMITED**  
**承信工程有限公司**  
澳門慕拉士大馬路215號飛  
通工業大廈第2期10樓BA室  
Tel:66381288

PROJECT  
項目名稱：  
中國人壽海外澳門辦公室

Site Address  
項目地址：澳門皇朝中土大廈20、22樓

DRAWING TITLE  
圖名：

DRAWING NO  
圖號：

Scale  
比例：



Customer Confirmed  
客戶確認簽名：

PROJECT REF:PROJECT-REF  
項目檔案：

REV- 修訂	DATE 日期	CHECKED BY 校對	APPROVED BY 審核
------------	------------	------------------	-------------------

REMARK  
備註：

設計圖紙版權歸我公司所有，未經允許不得翻印，複製。圖紙中尺寸如有出入應以現場尺寸為準。如本圖紙需要更改，敬請通知設計師。

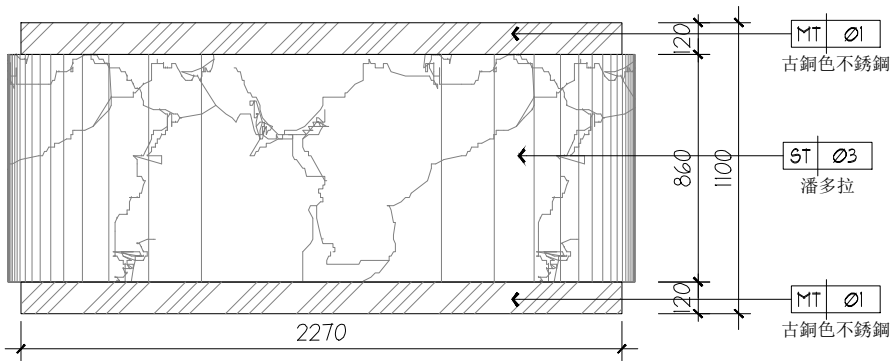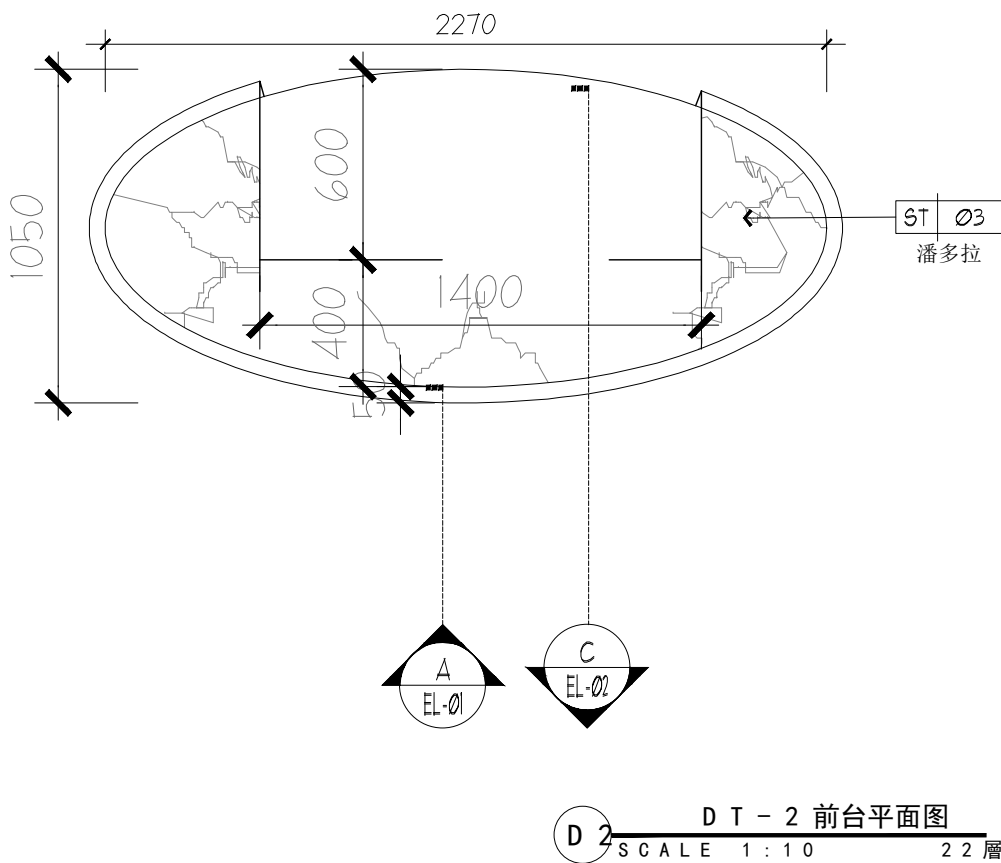

注：若圖紙尺寸與現場有出入時，以現場實際尺寸為準，並儘快與設計師聯繫



PROJECT  
項目名稱：  
中國人壽海外澳門辦公室

Site Address  
項目地址：澳門皇朝中土大廈20、22樓

DRAWING TITLE  
圖名：

DRAWING NO  
圖號：


Scale  
比例：

Customer Confirmed  
客戶確認簽名：


PROJECT REF:PROJECT-REF  
項目檔案：

REV- 修訂	DATE 日期	CHECKED BY 校對	APPROVED BY 審核
------------	------------	------------------	-------------------

REMARK  
備註：  
設計圖紙版權歸我公司所有，未經允許不得翻印，複製。圖紙中尺寸如有出入應以現場尺寸為準。如本圖紙需要更改，敬請通知設計師。

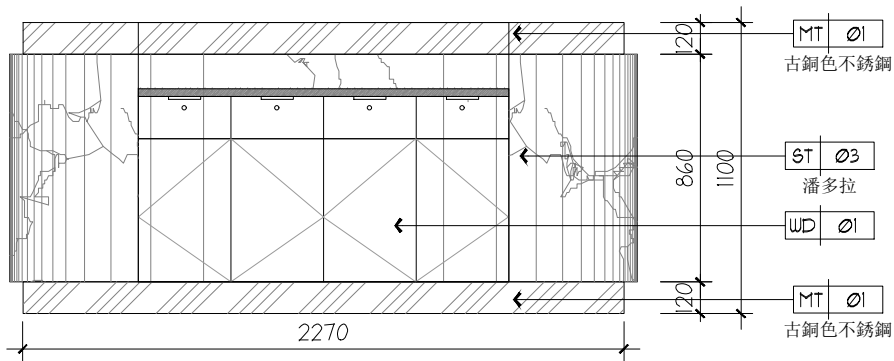

D 2 EL - 0 2 前台立面图  
SCALE 1 : 1 0 2 2 層

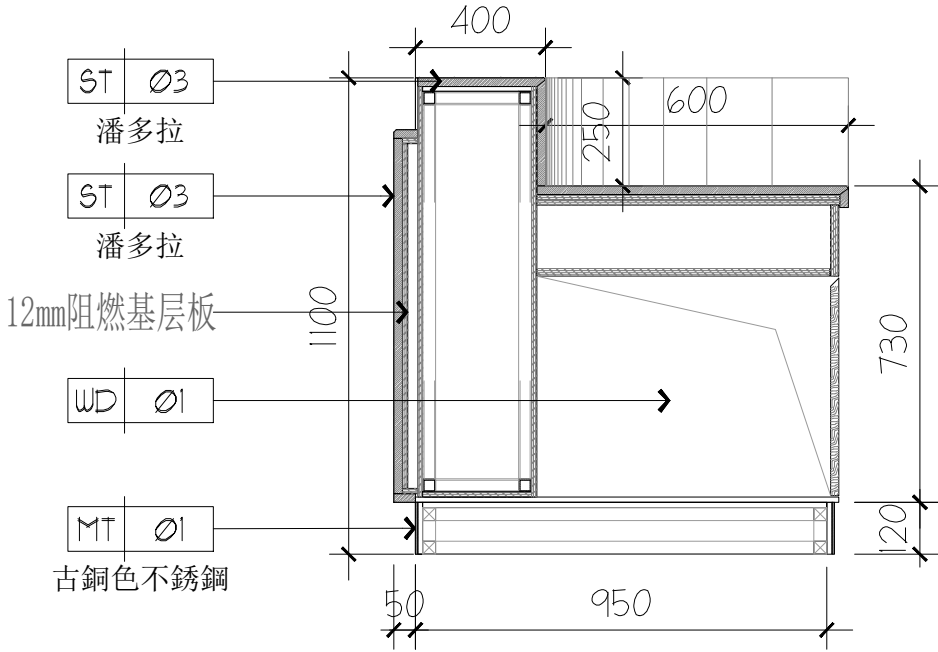

DT 2 DT 2 - 0 2 接待区前台节点图  
SCALE 1 : 1 0 2 2 層

注：若圖紙尺寸與現場有出入時，以現場實際尺寸為準，並儘快與設計師聯繫